




PRÍLOHA č. 1

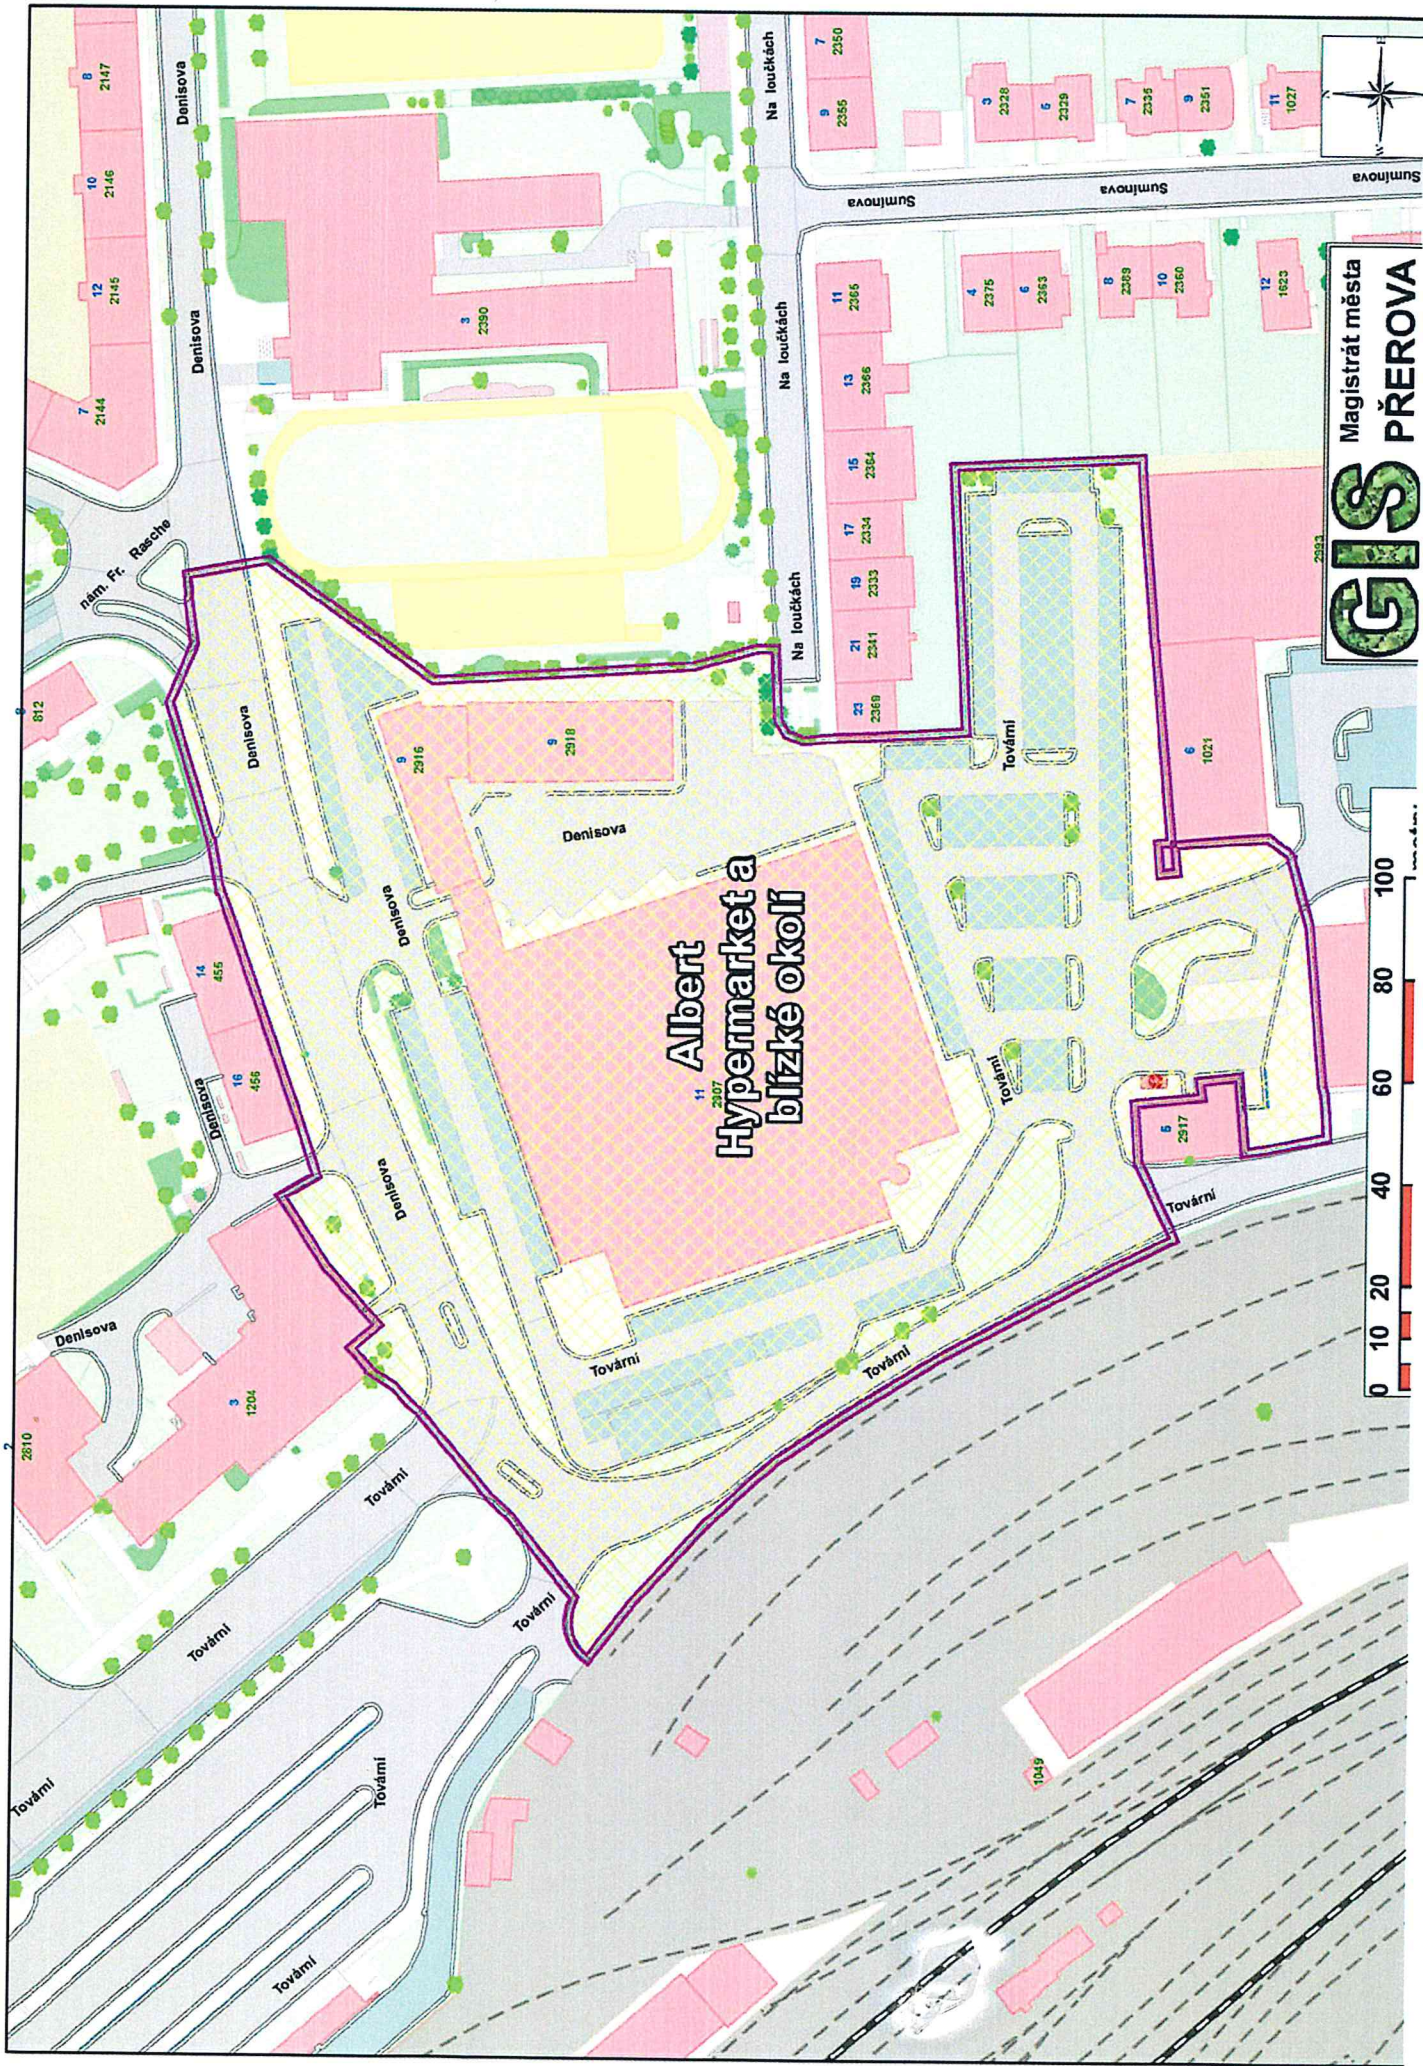

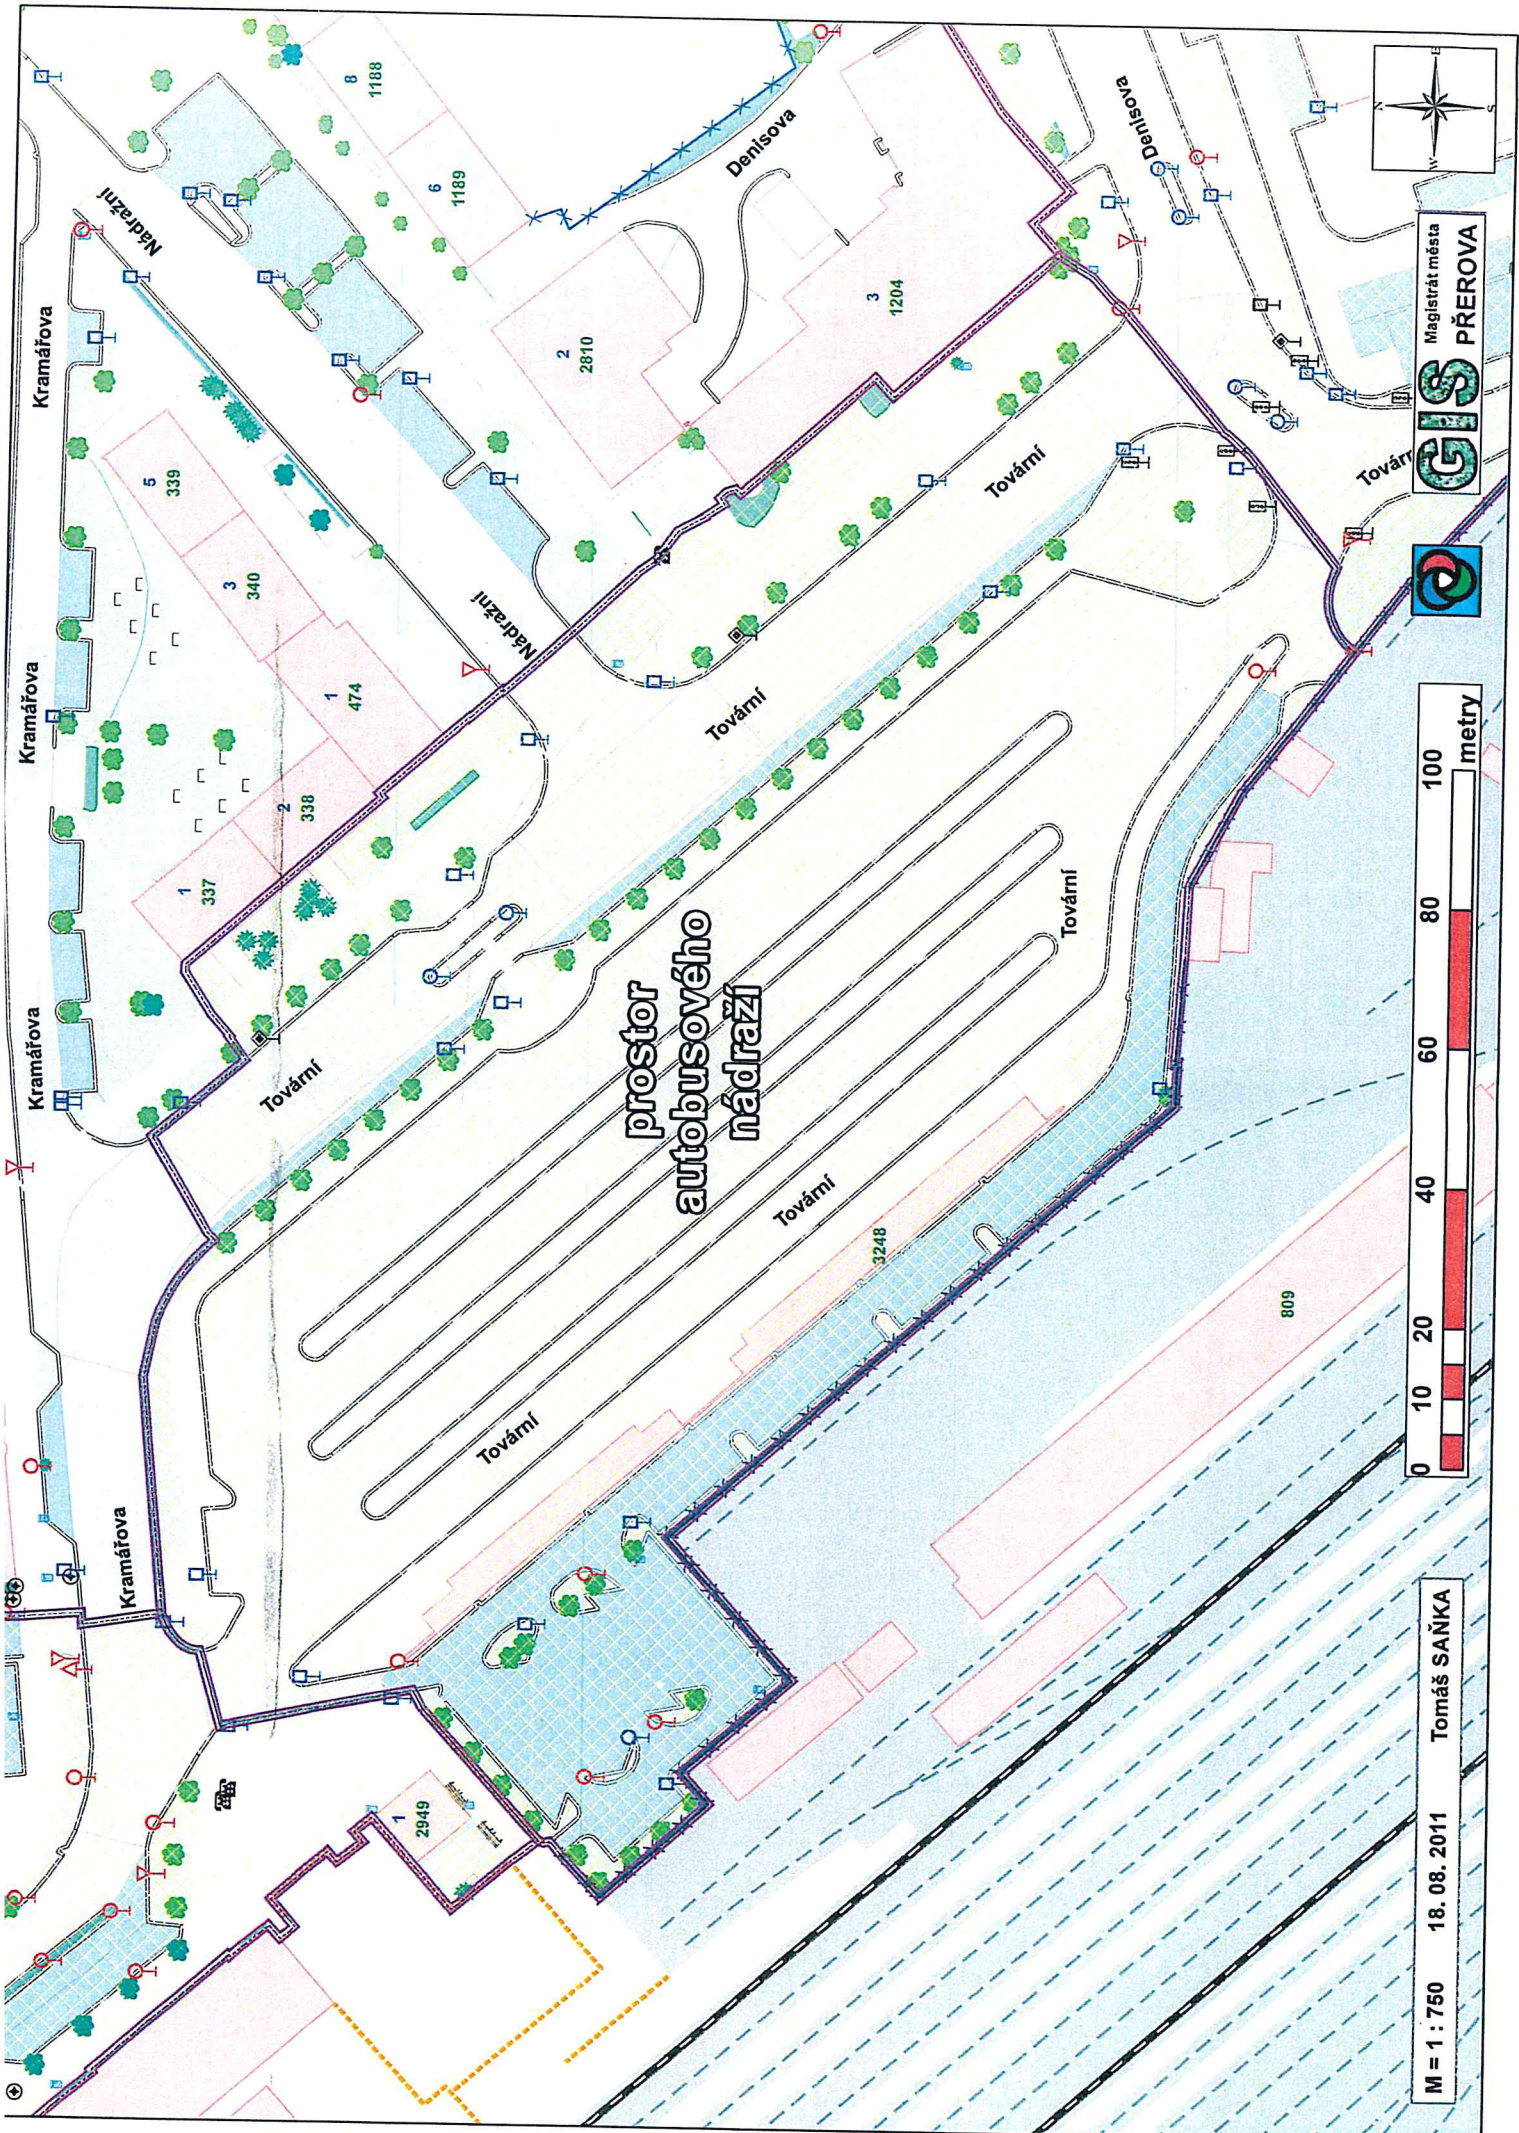


Magistrát města
GIS
PŘEROVA

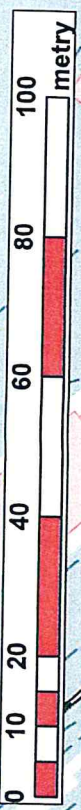


M = 1 : 750
18. 08. 2011
Tomáš SAŇKA


prostor před vlakovým nádražím

prostor
autobusů
Magistrát města
PŘEROVA a.š.

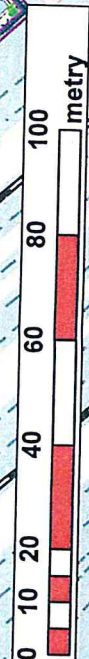


M = 1 : 1 000
18. 08. 2011
Tomáš SAŇKA


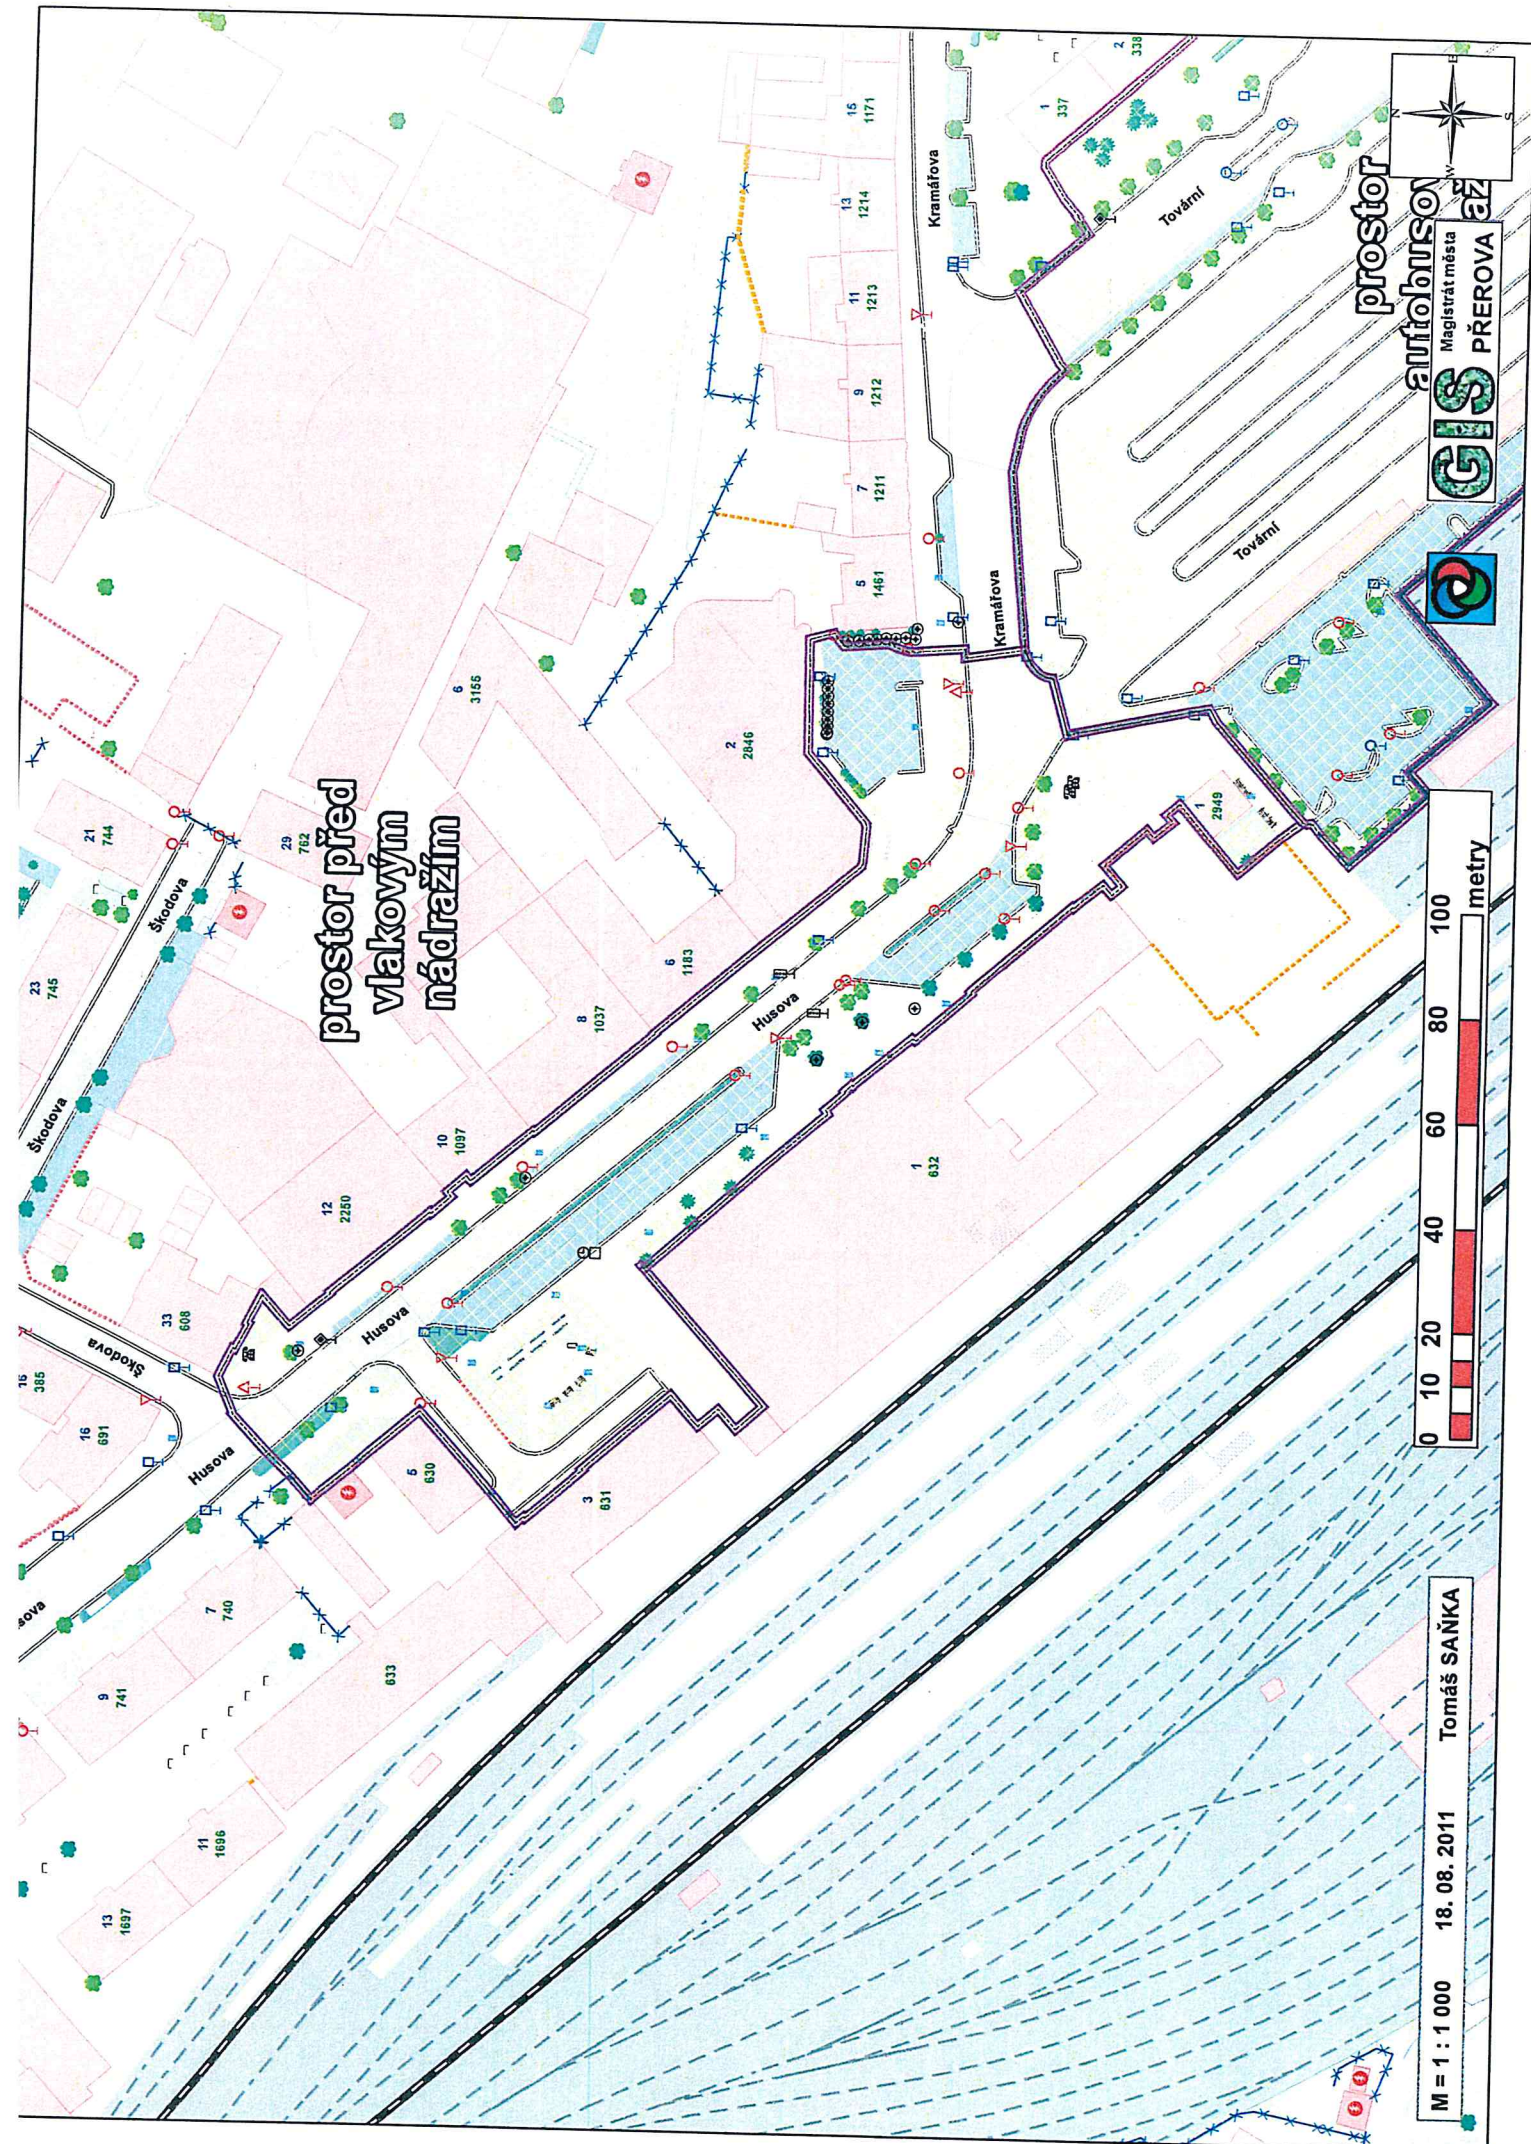


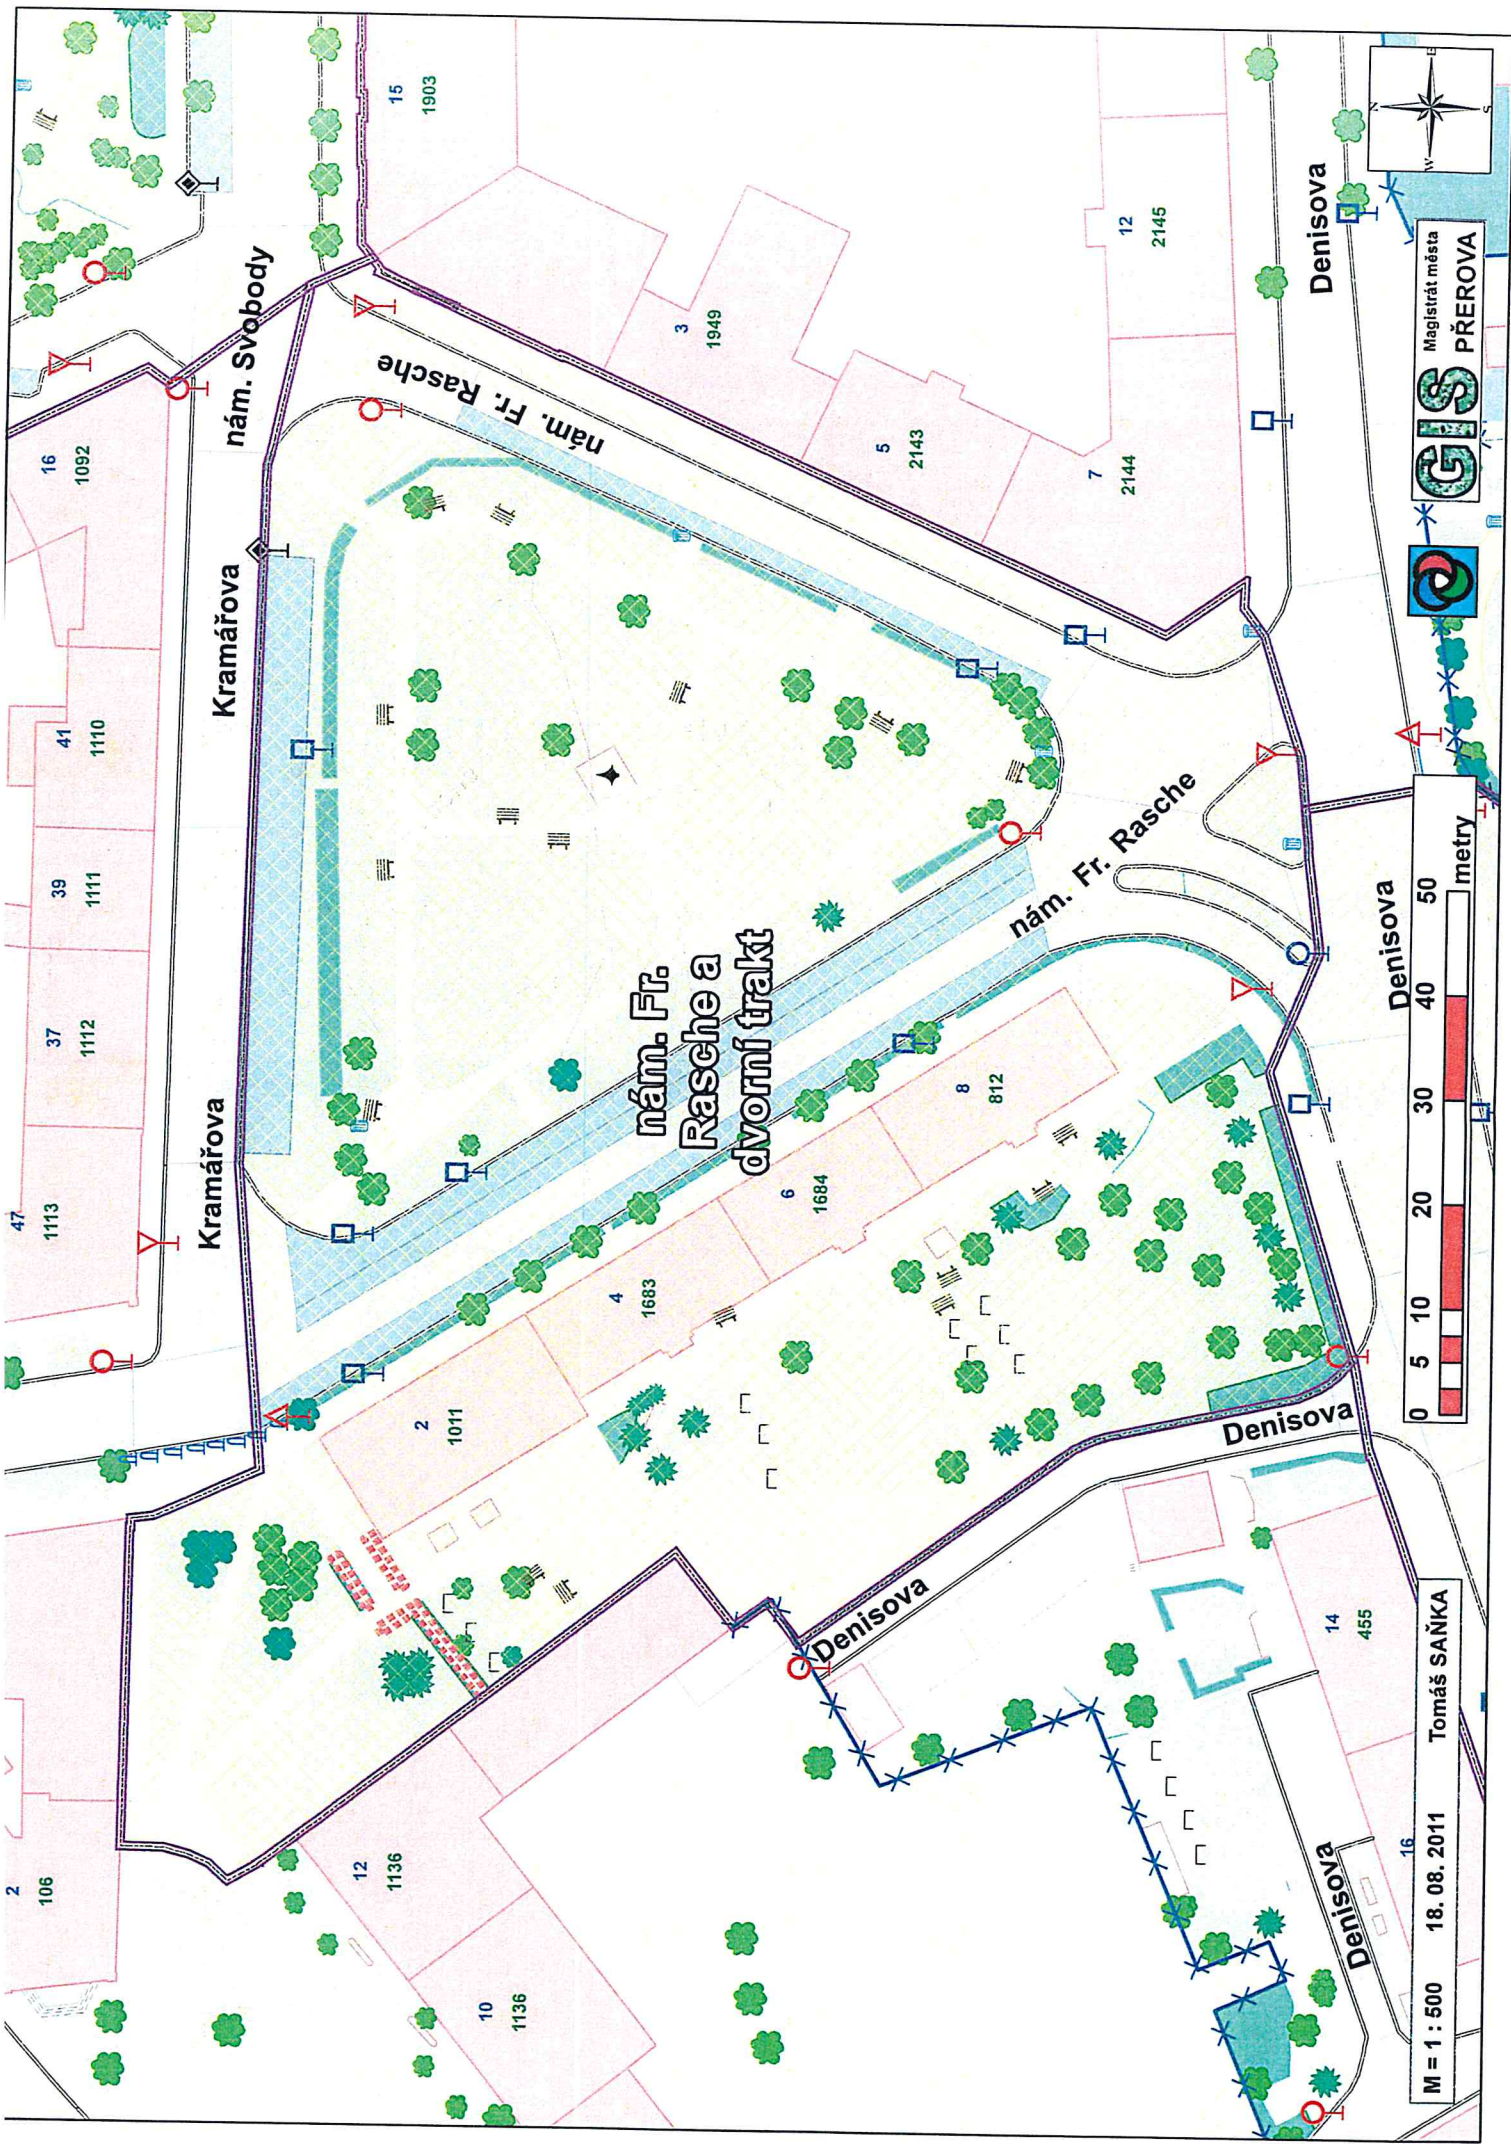


Magistrát města
GIS PŘEROVA

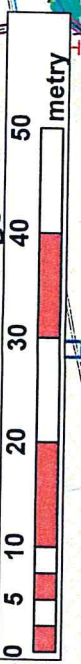


M = 1 : 500
18. 08. 2011
Tomáš SAŇKA

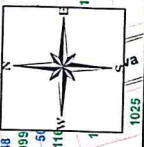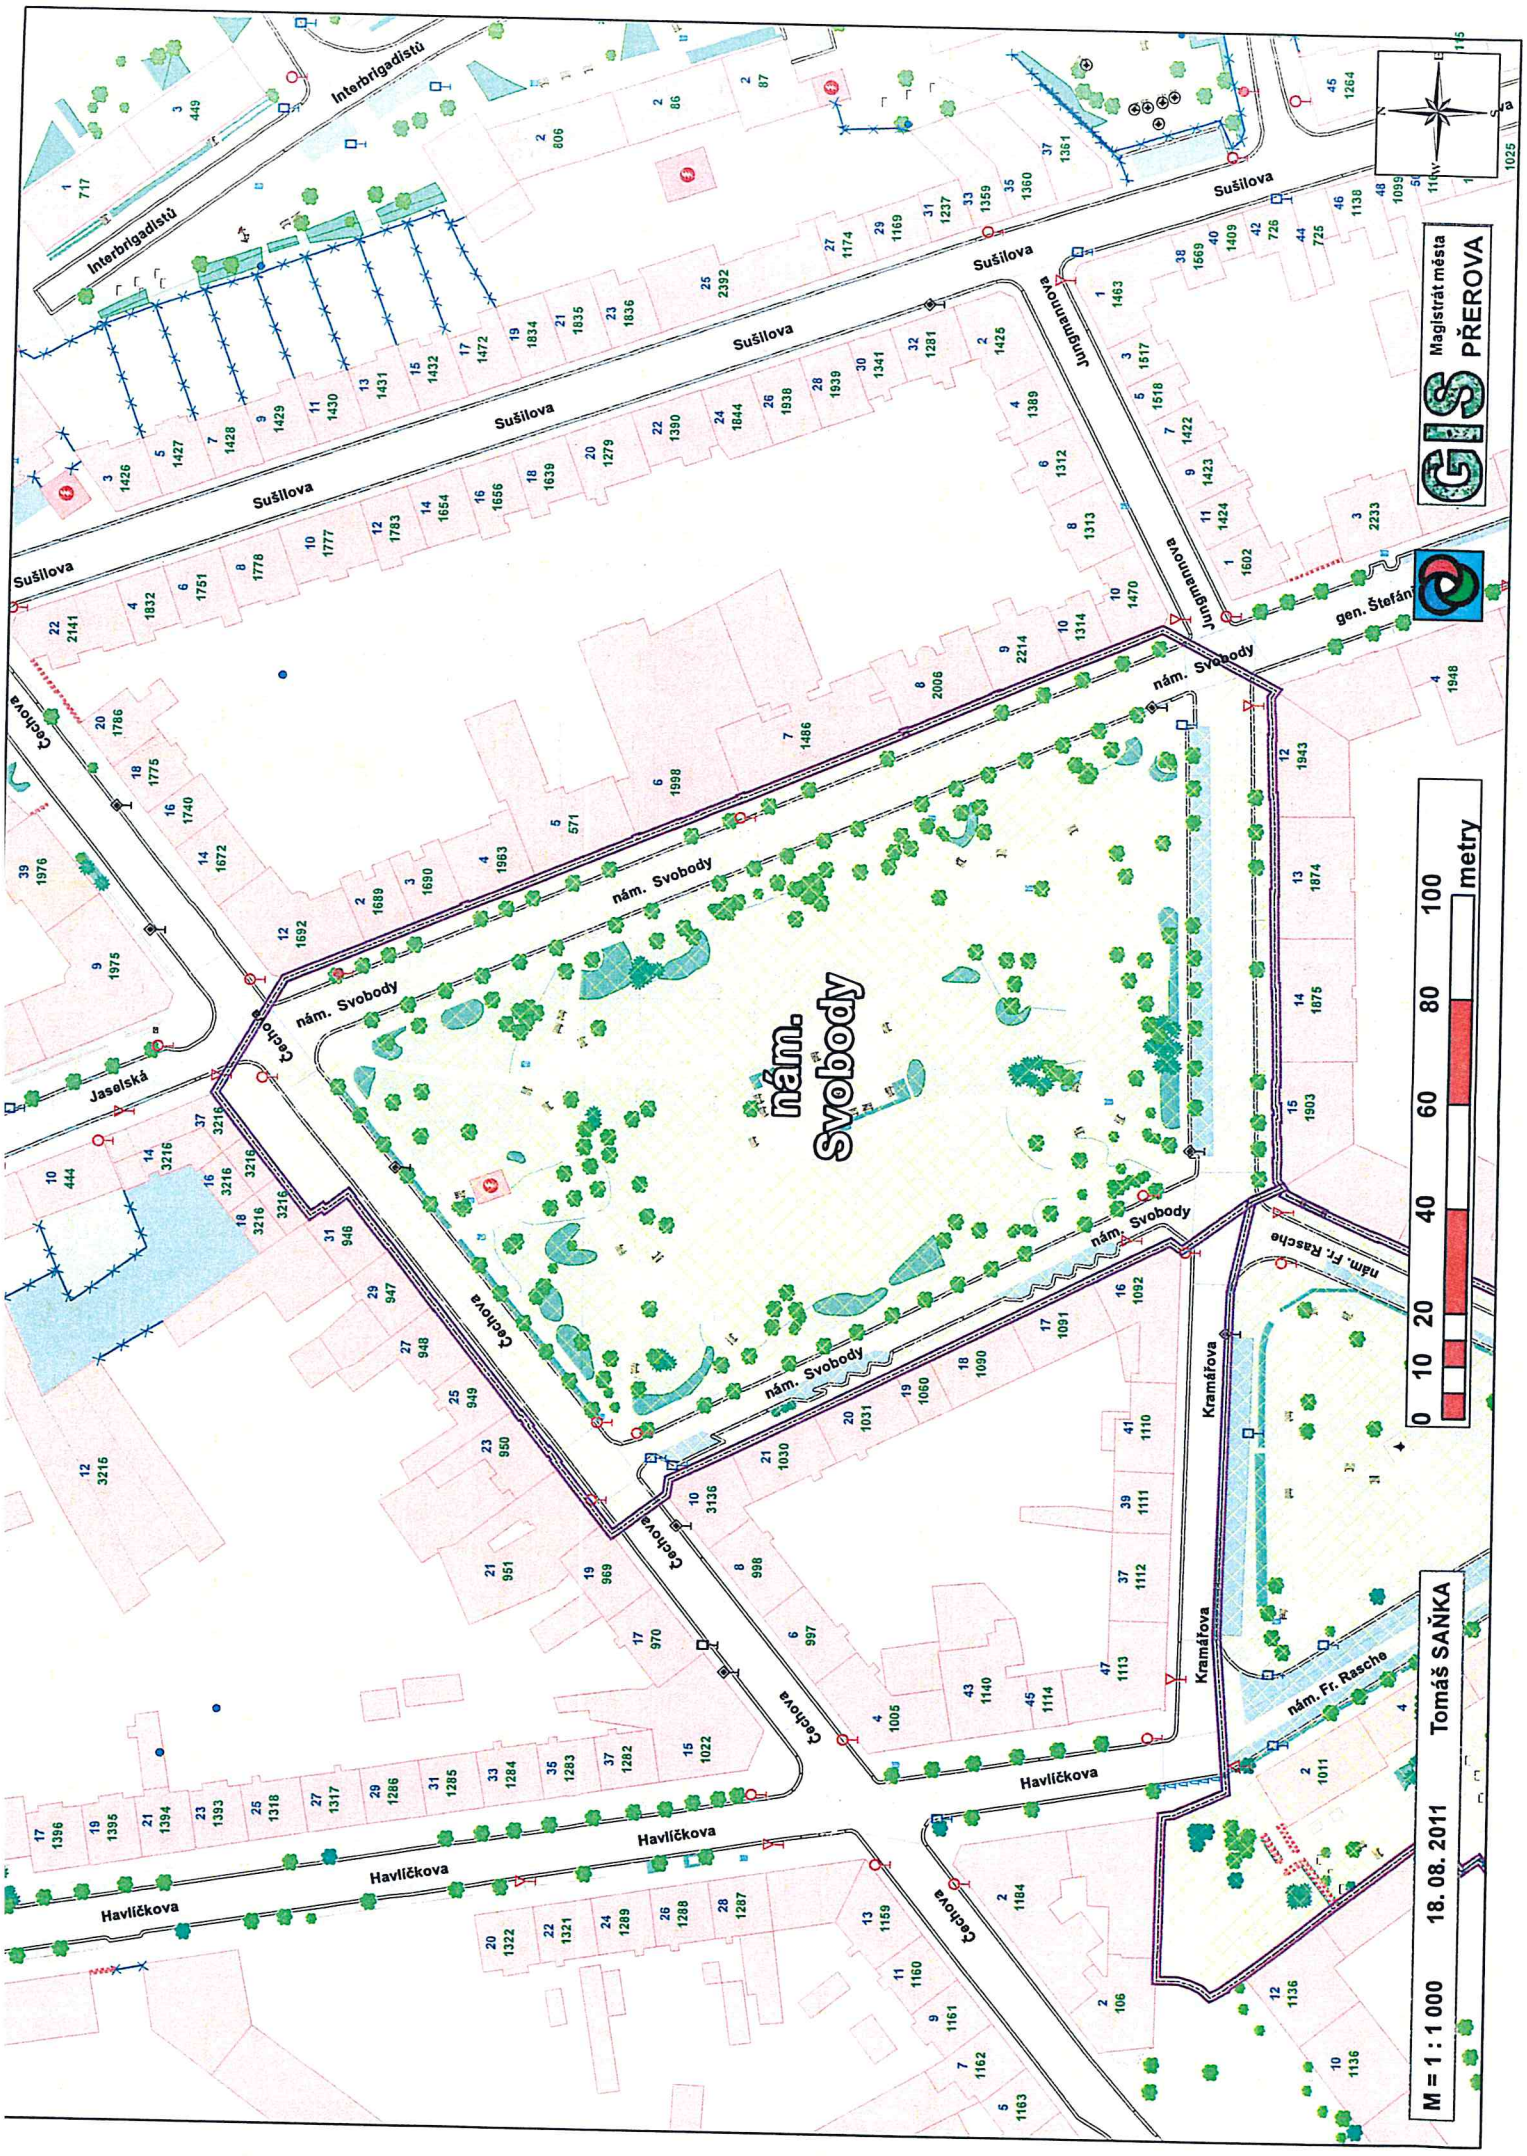


Magistrát města
GIS
PŘEROVA

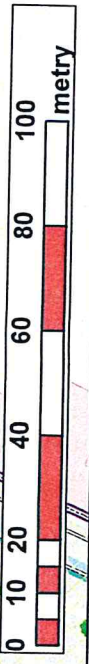


M = 1 : 1 000
18. 08. 2011
Tomáš SAŇKA

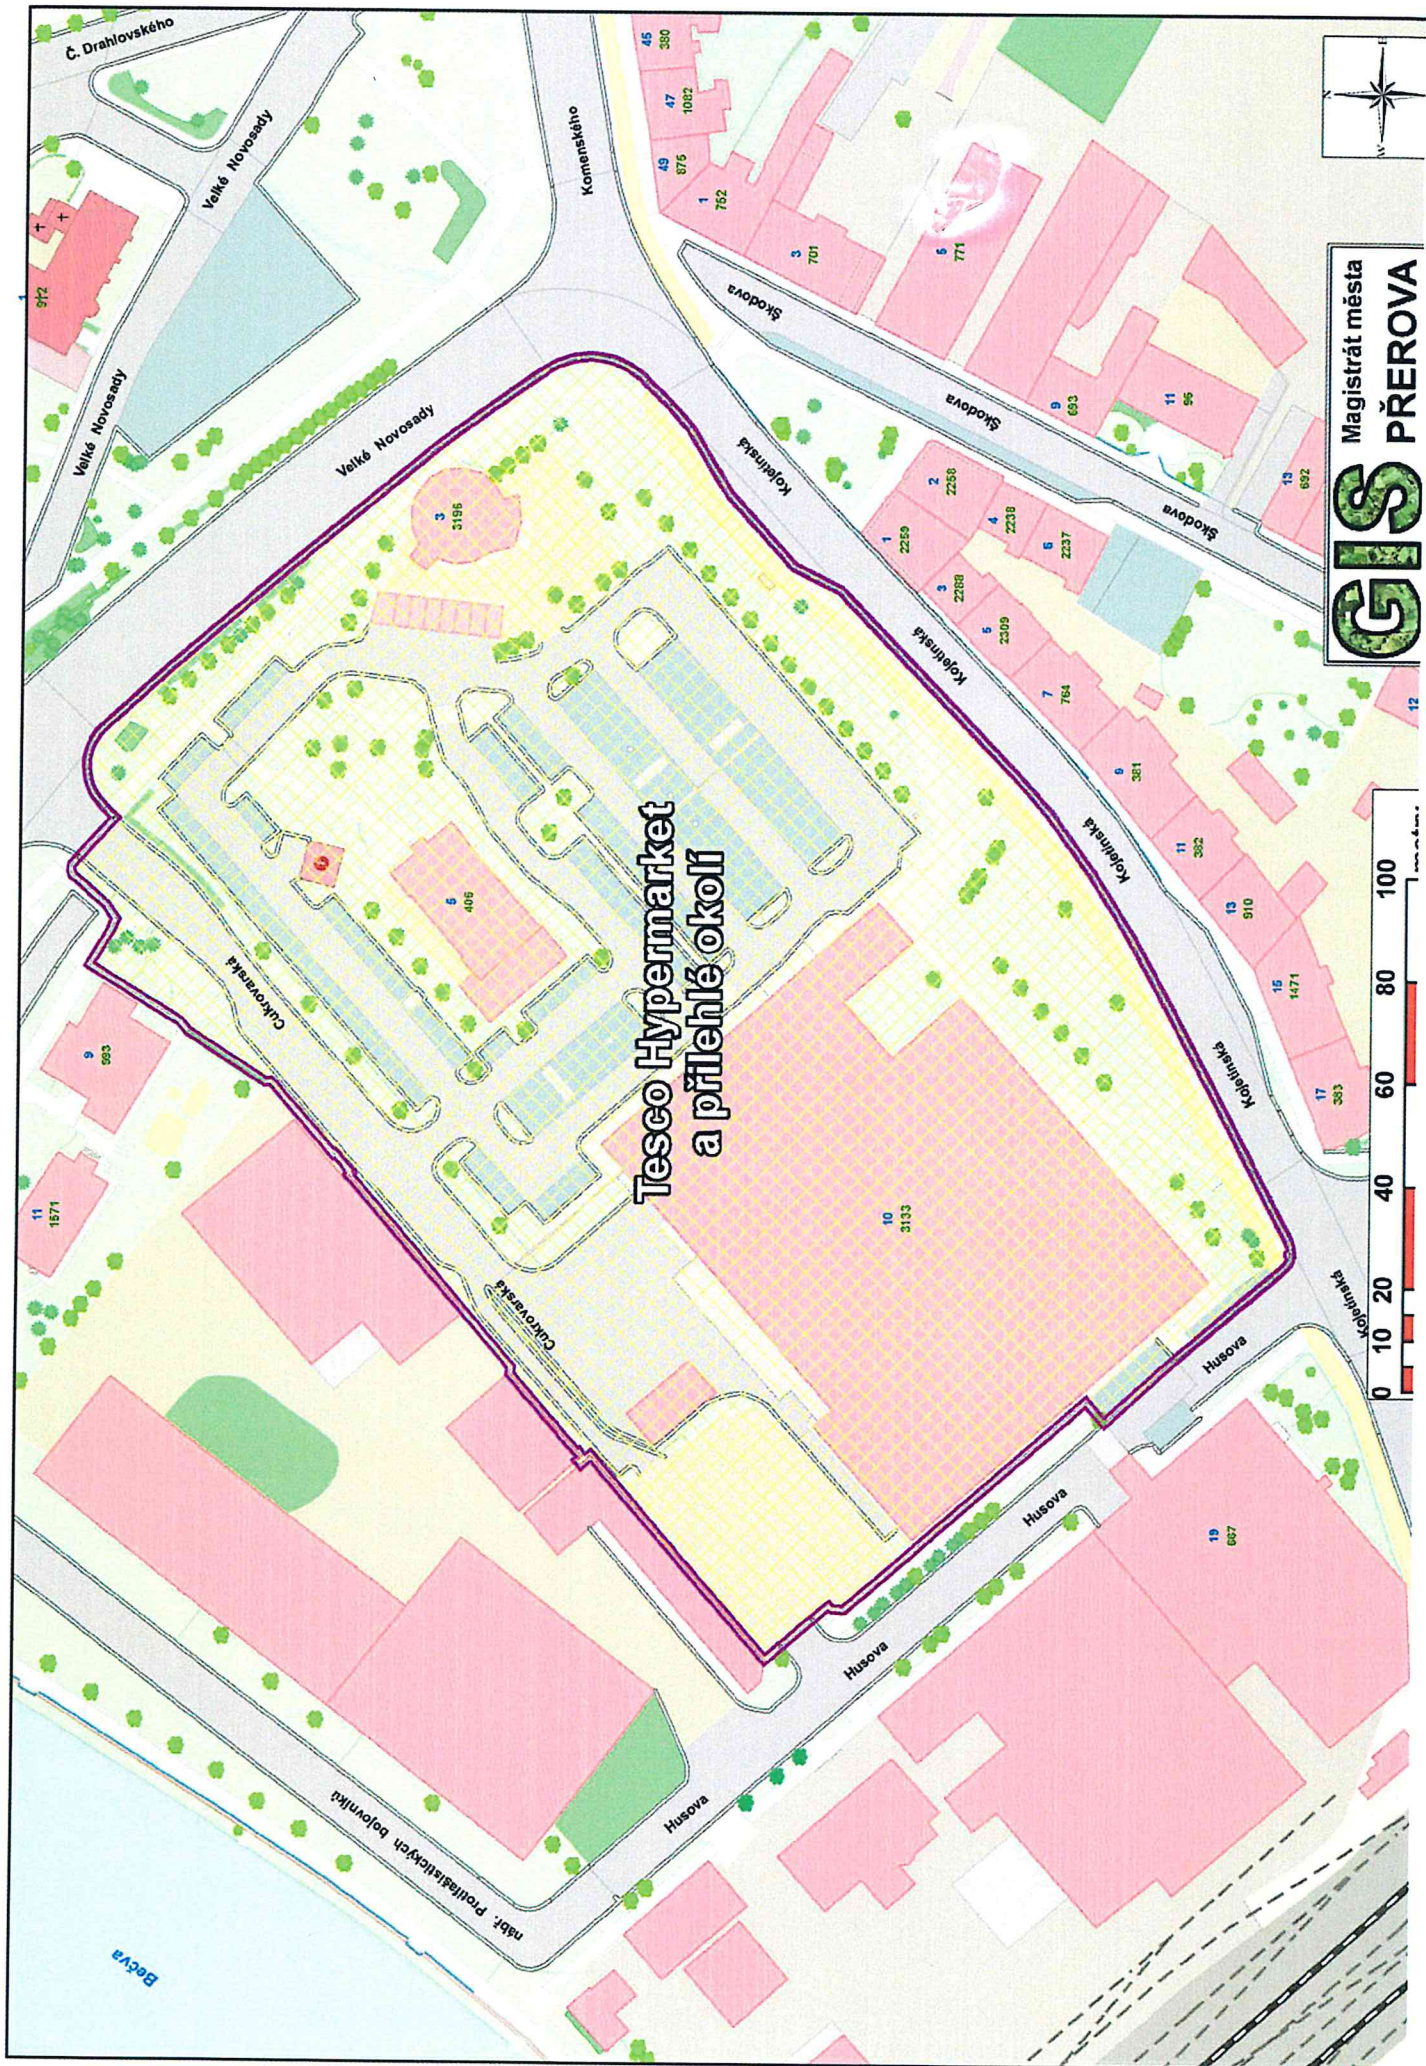


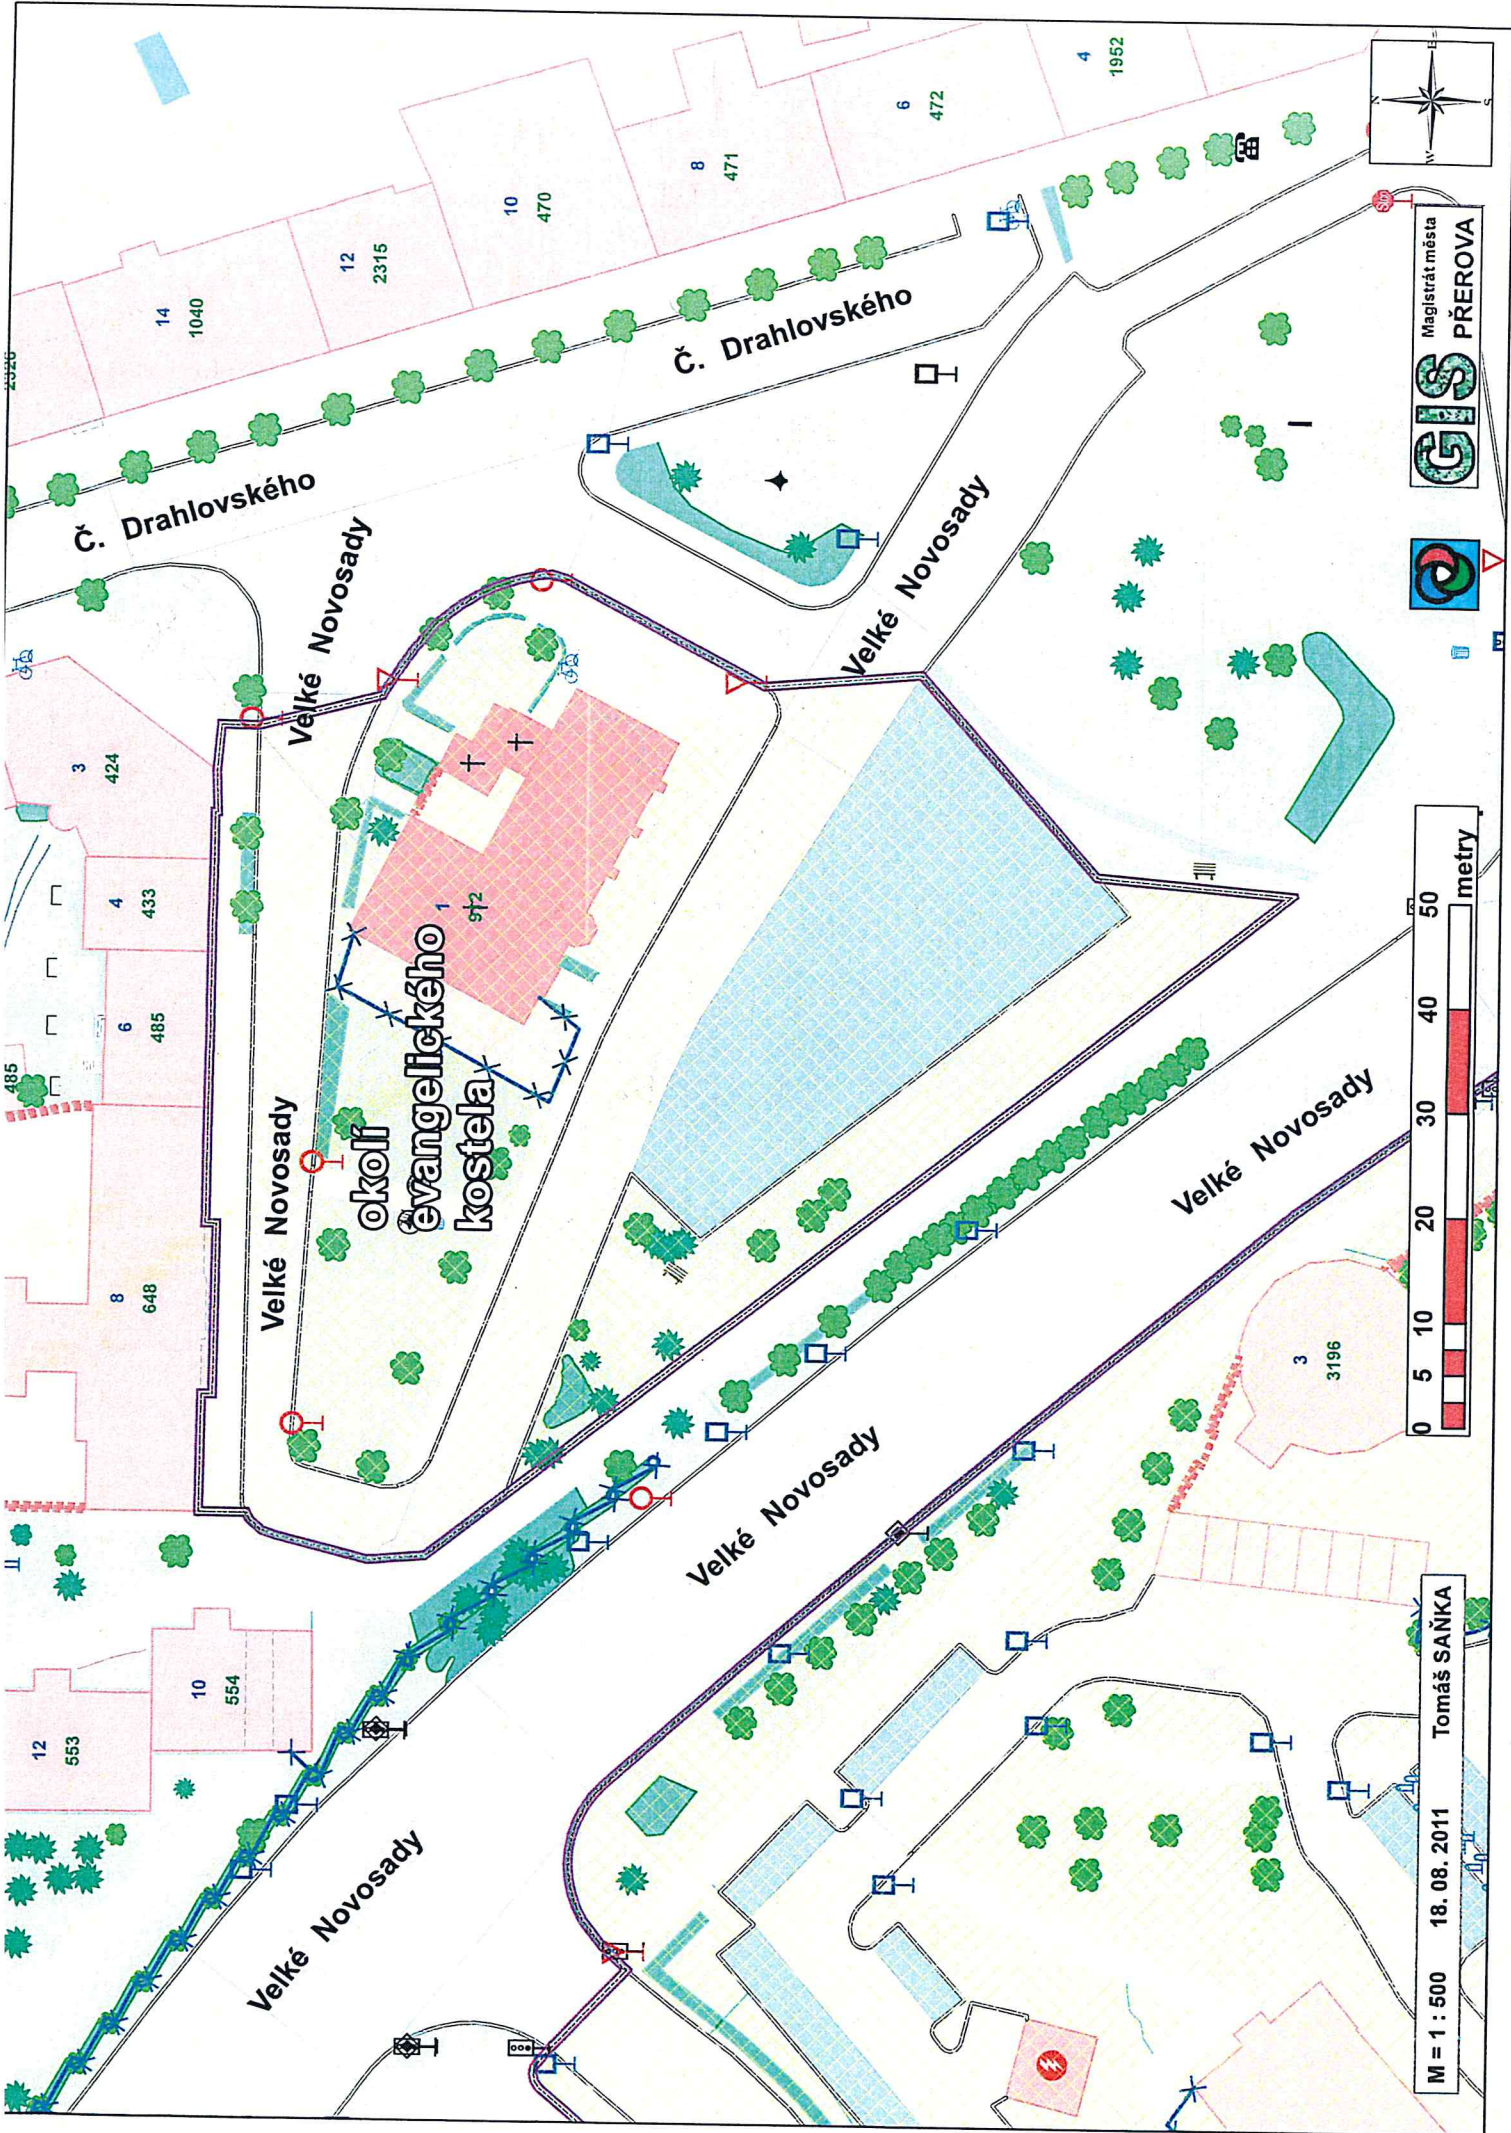

Magistrát města
GIS
PŘEROVA

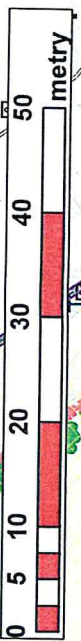


M = 1 : 500
18. 08. 2011
Tomáš SÁNKÁ

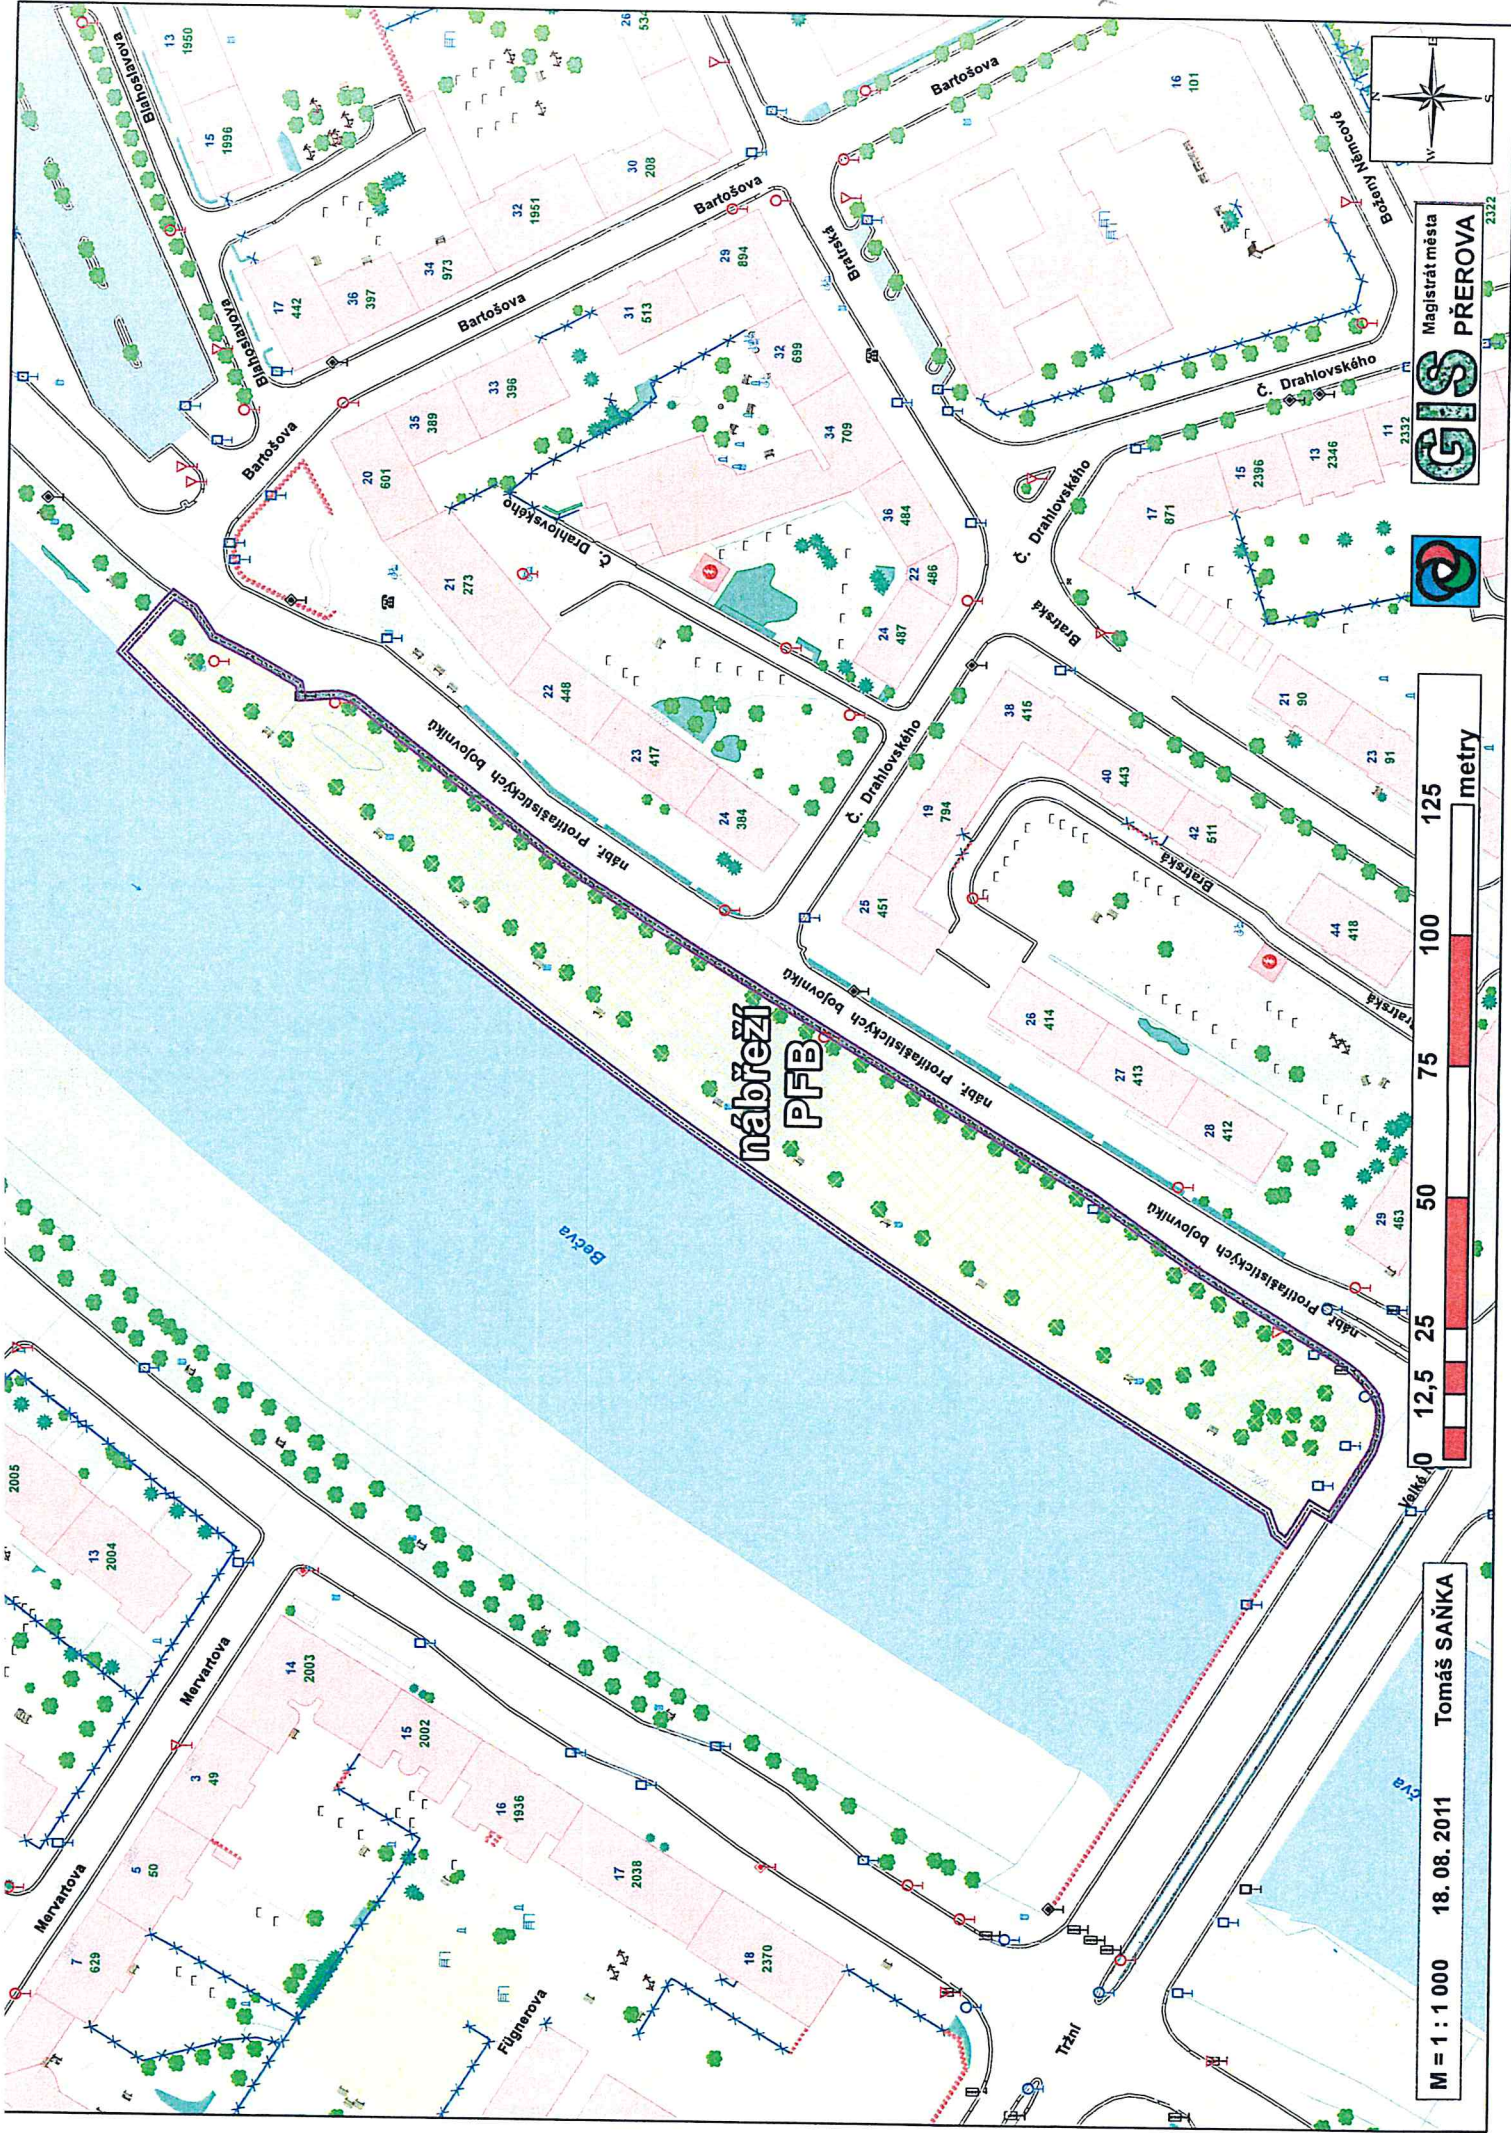

Magistrát města
GIS PŘEROVA




M = 1 : 1 000
18. 08. 2011
Tomáš SAŇKA

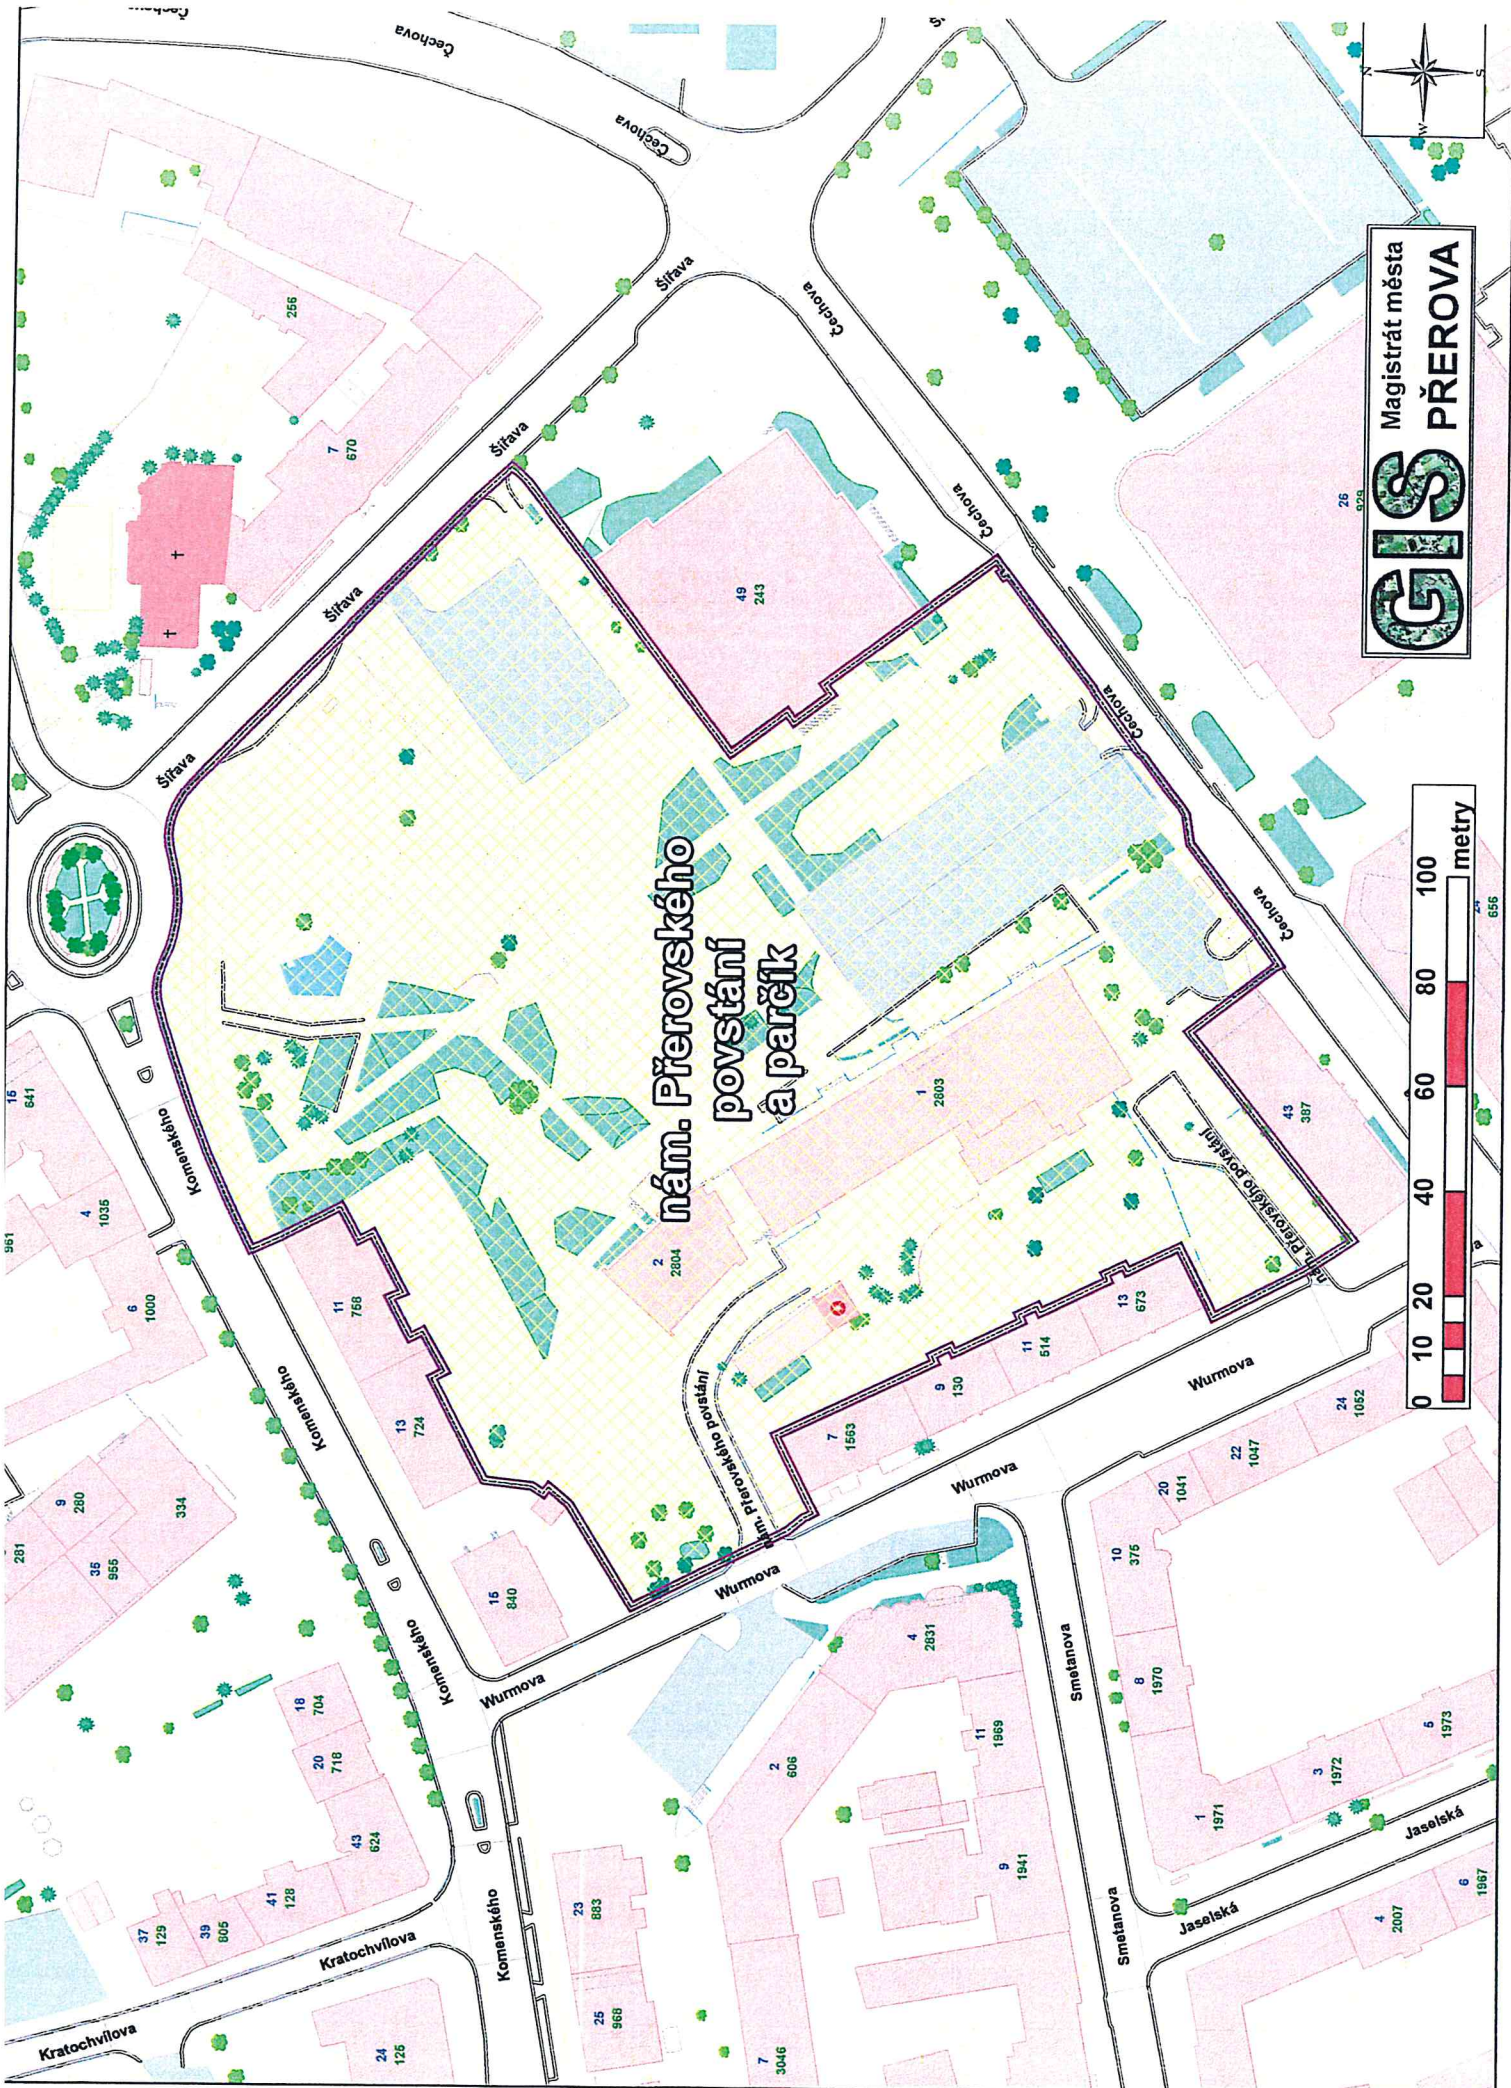


Magistrát města
GIS
PŘEROVA




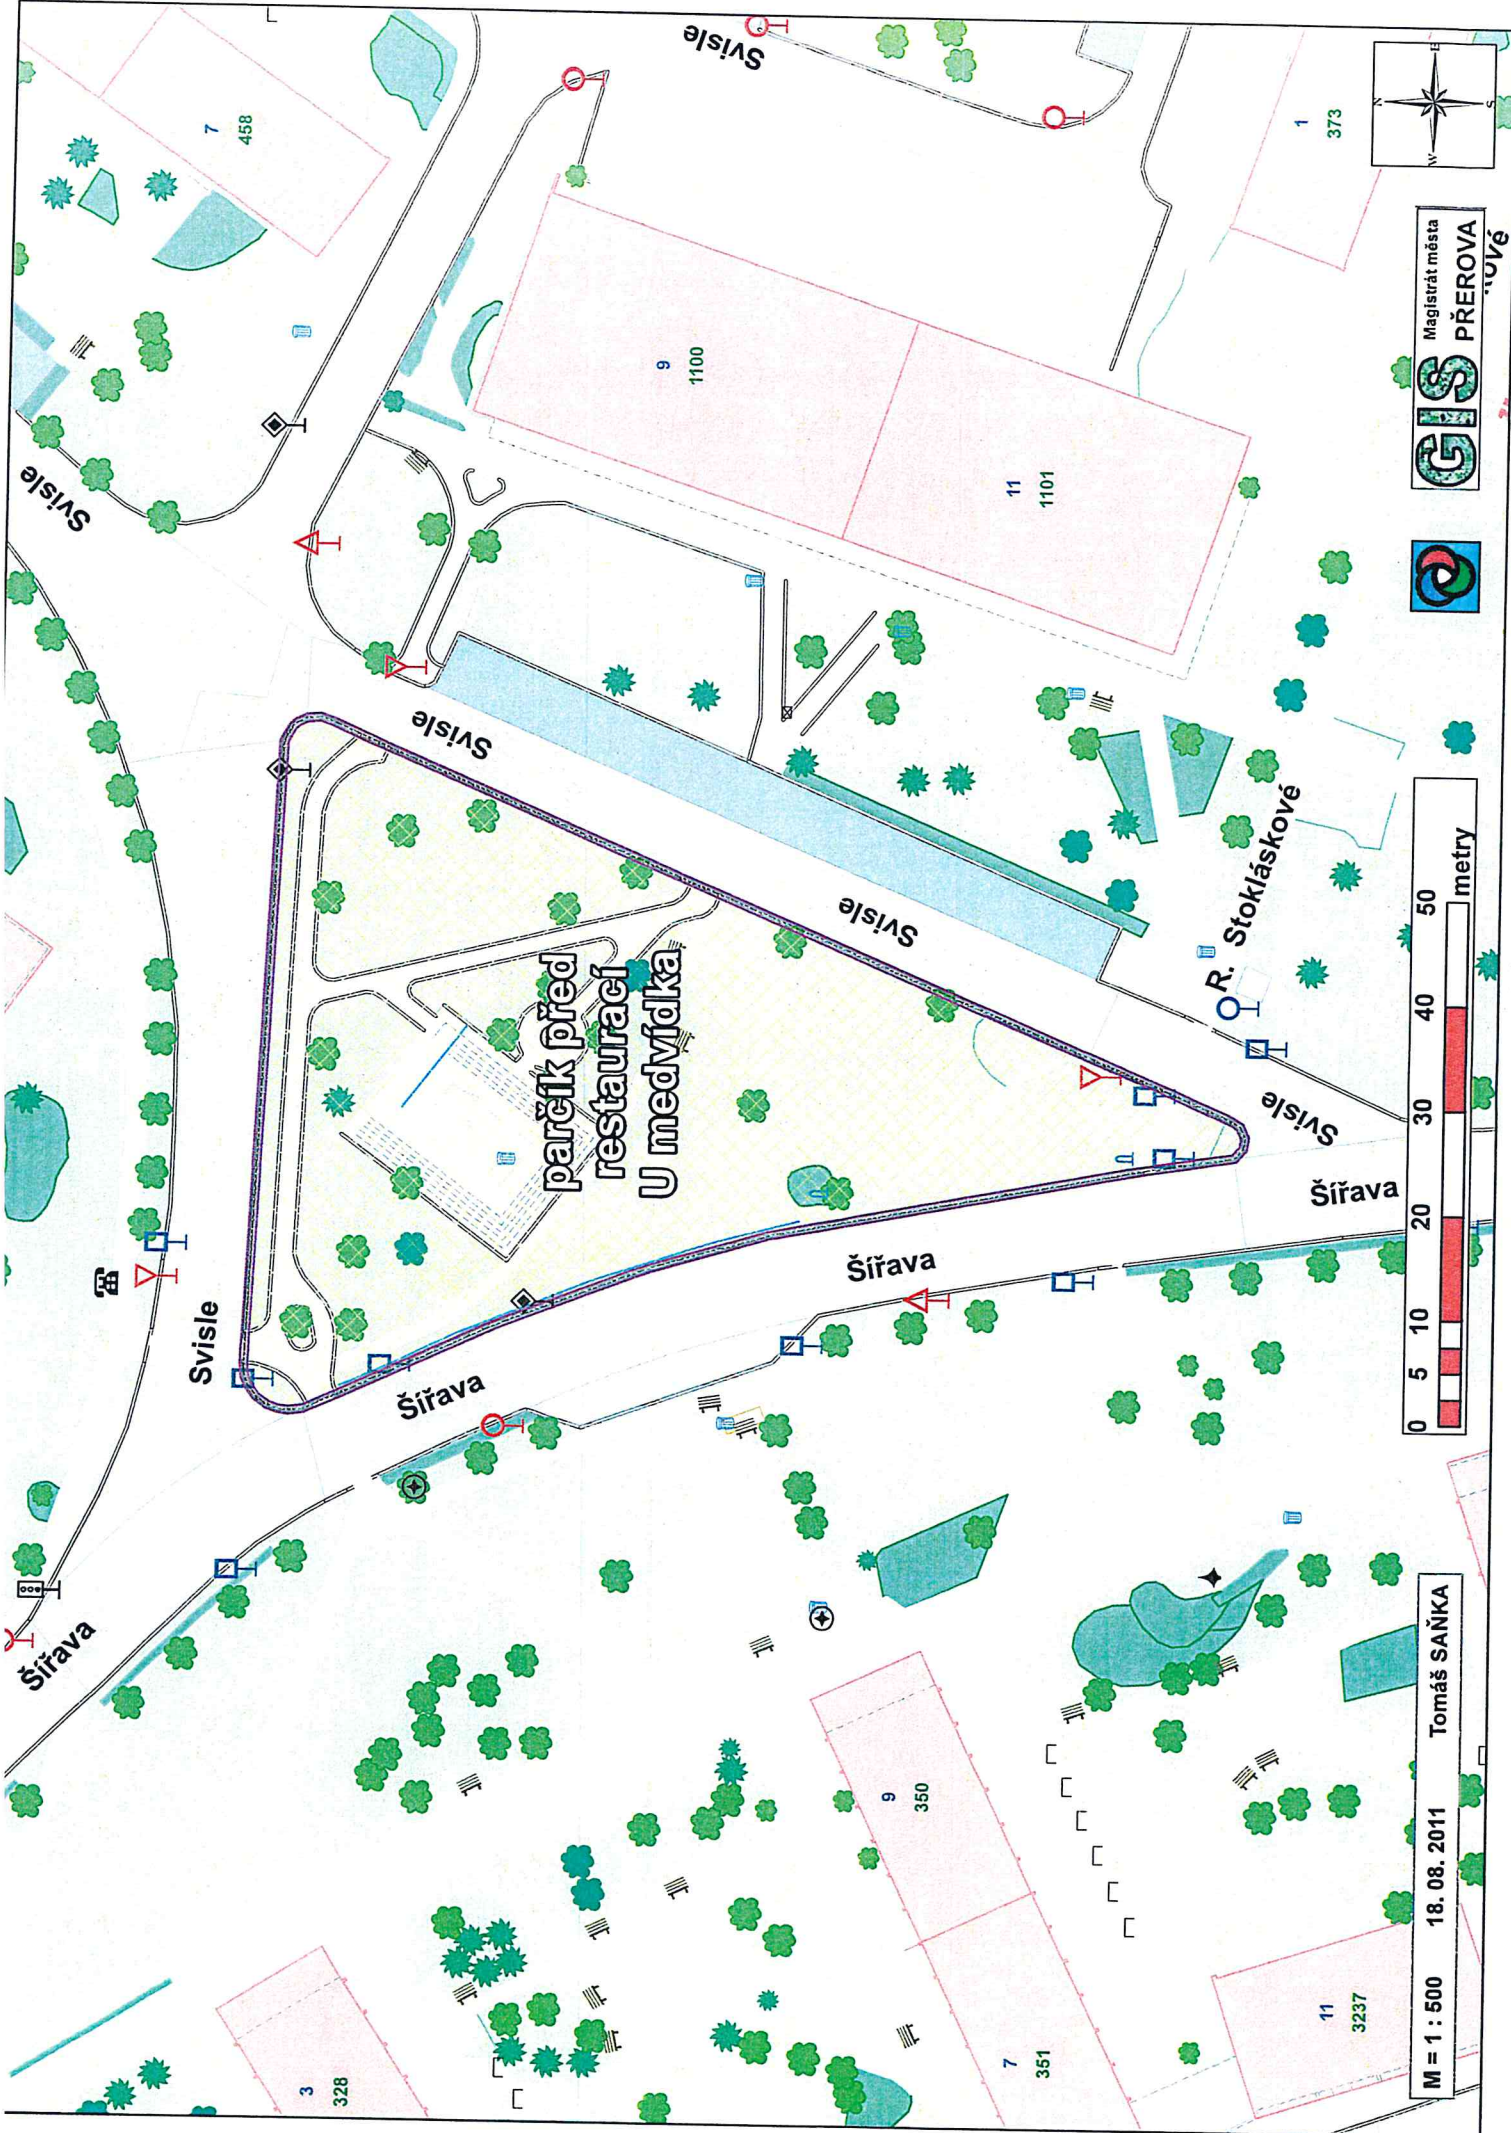


Magistrát města
GIS PŘEROVA

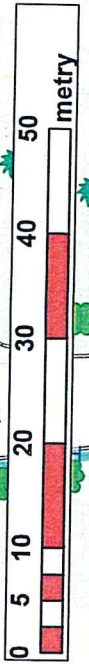


M = 1 : 500
18. 08. 2011
Tomaš SAŇKA

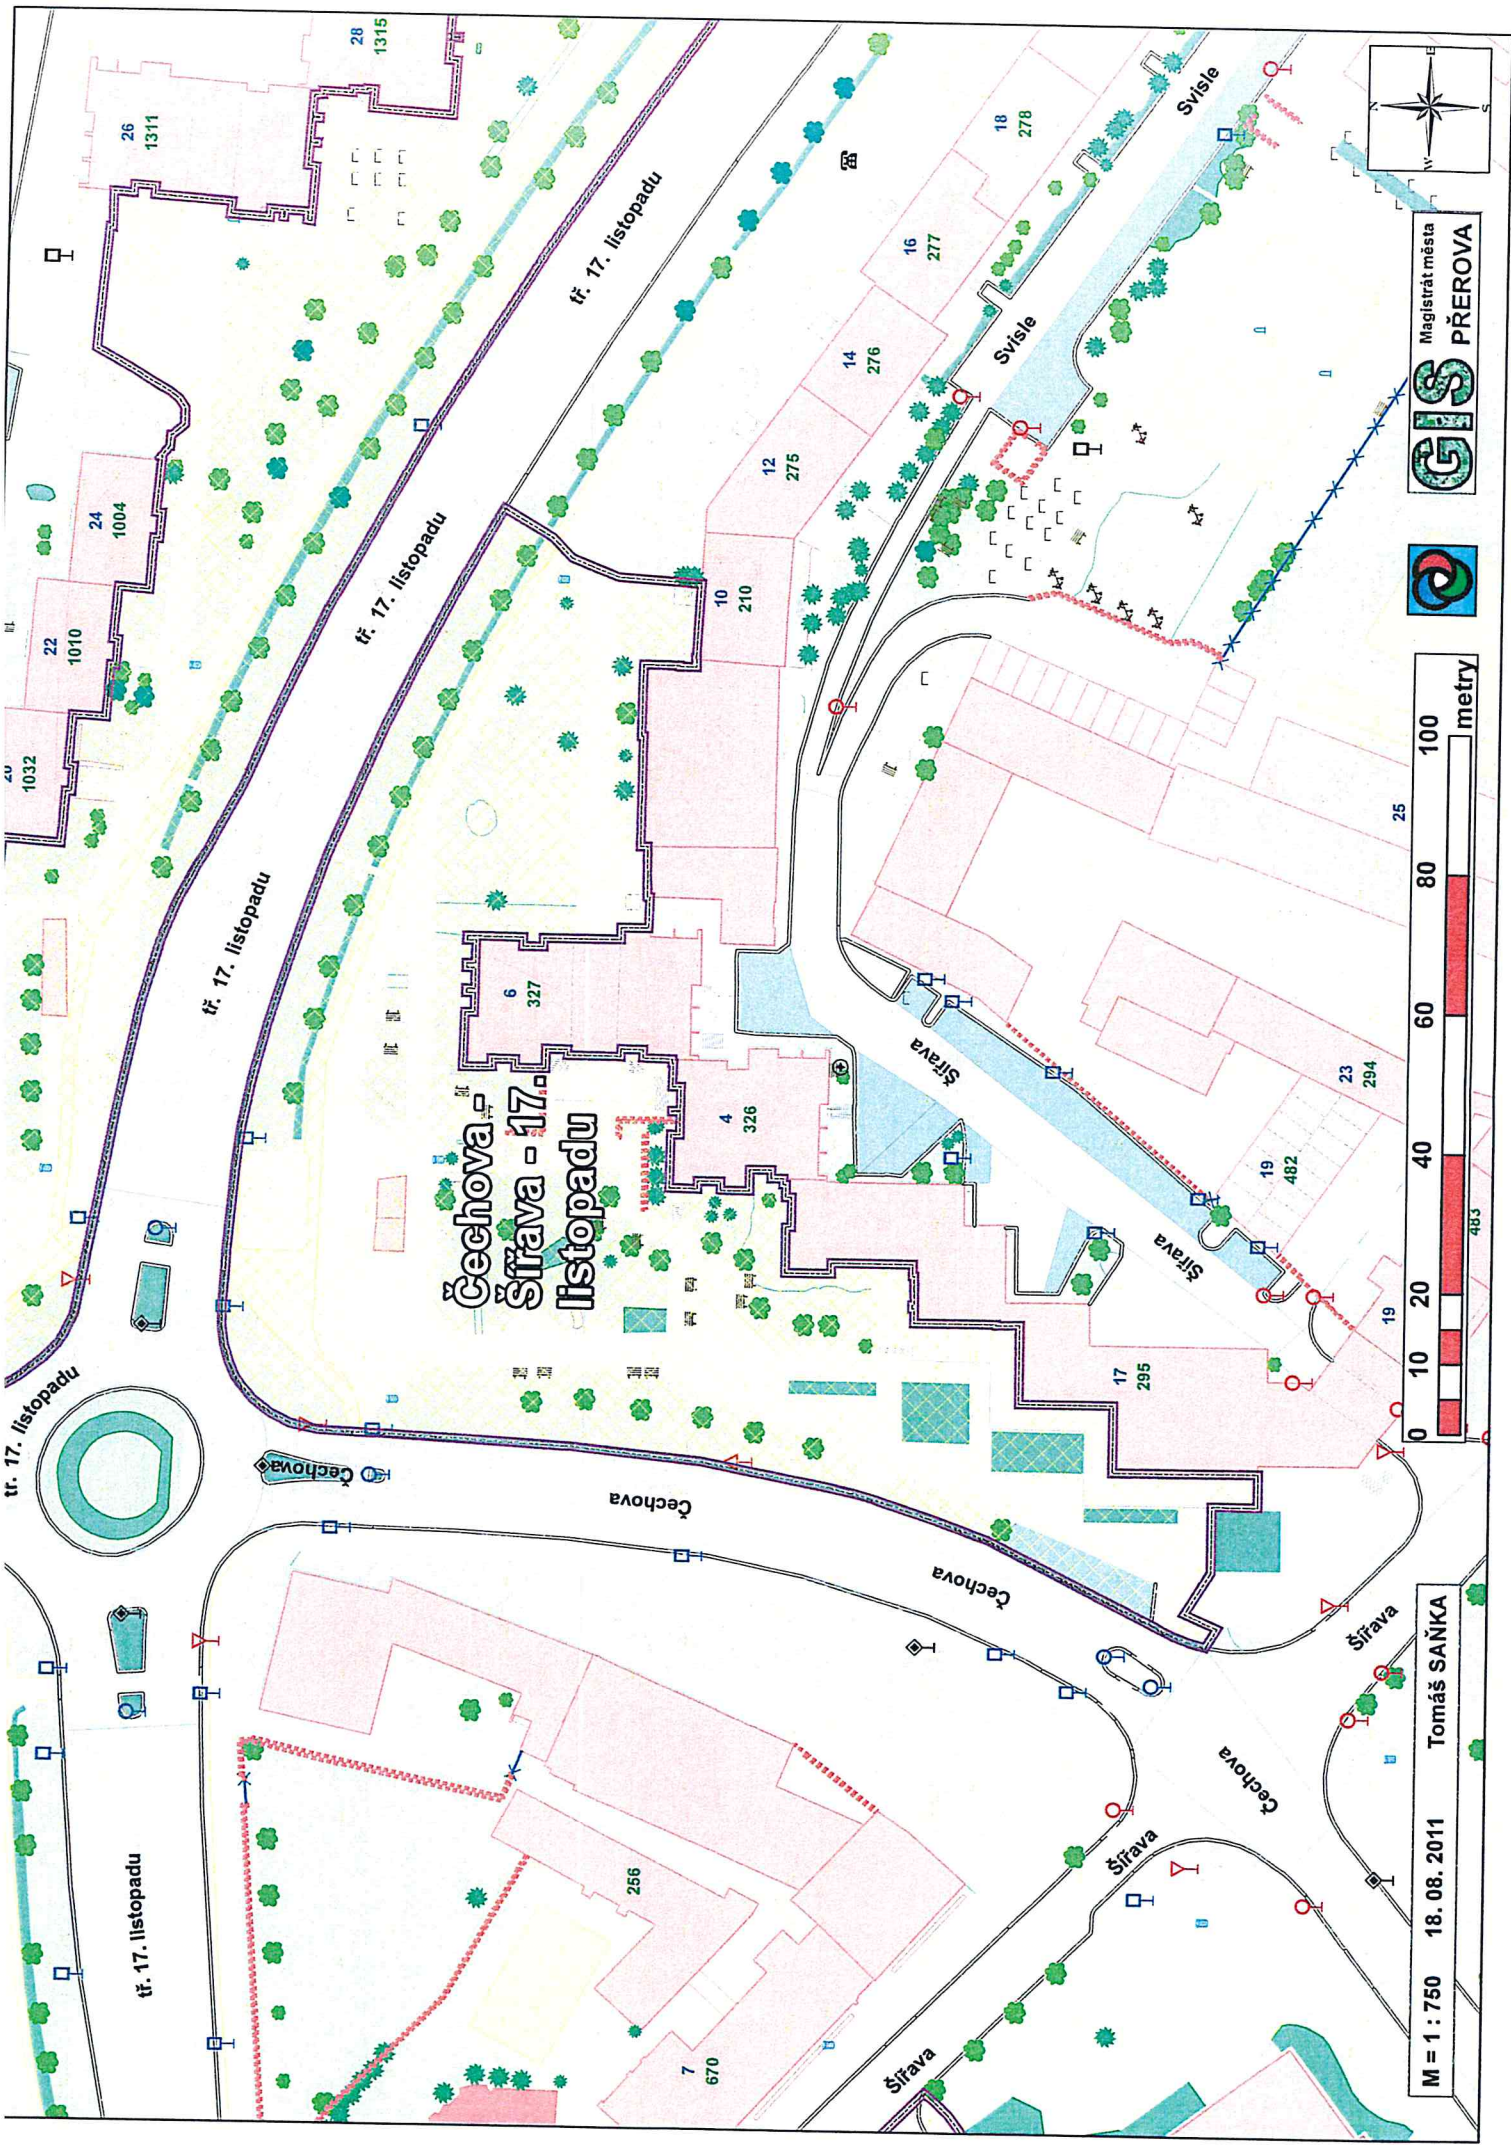



Magistrát města
GIS
PŘEROVA

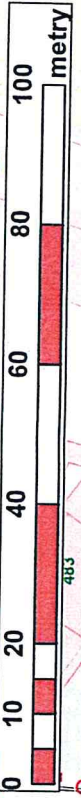


M = 1 : 750
18.08.2011
Tomáš SAŇKA

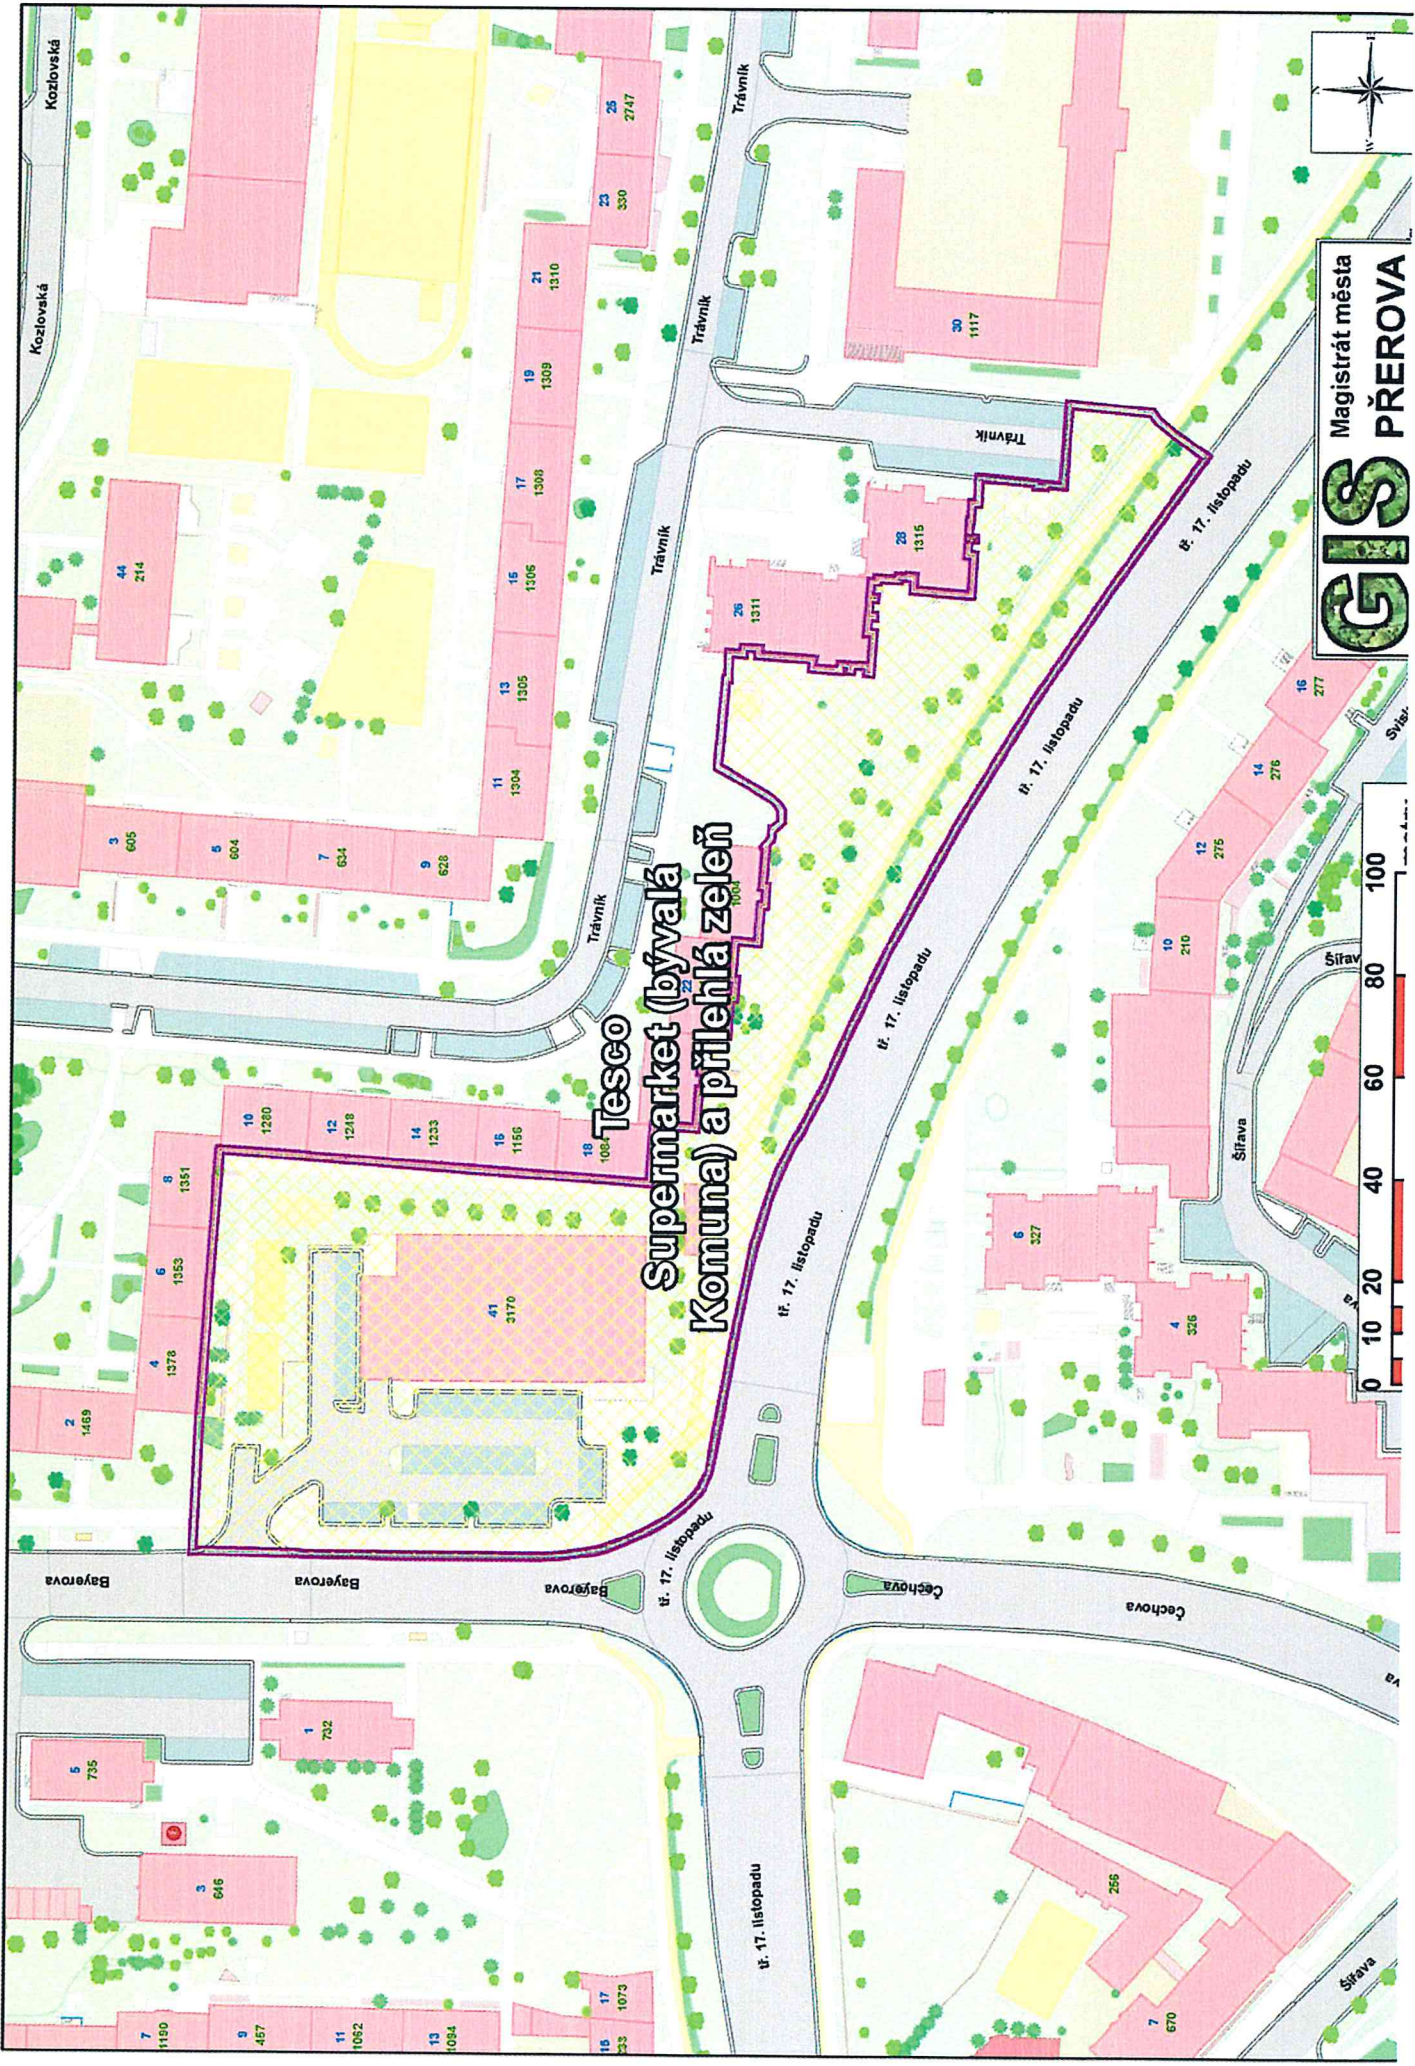

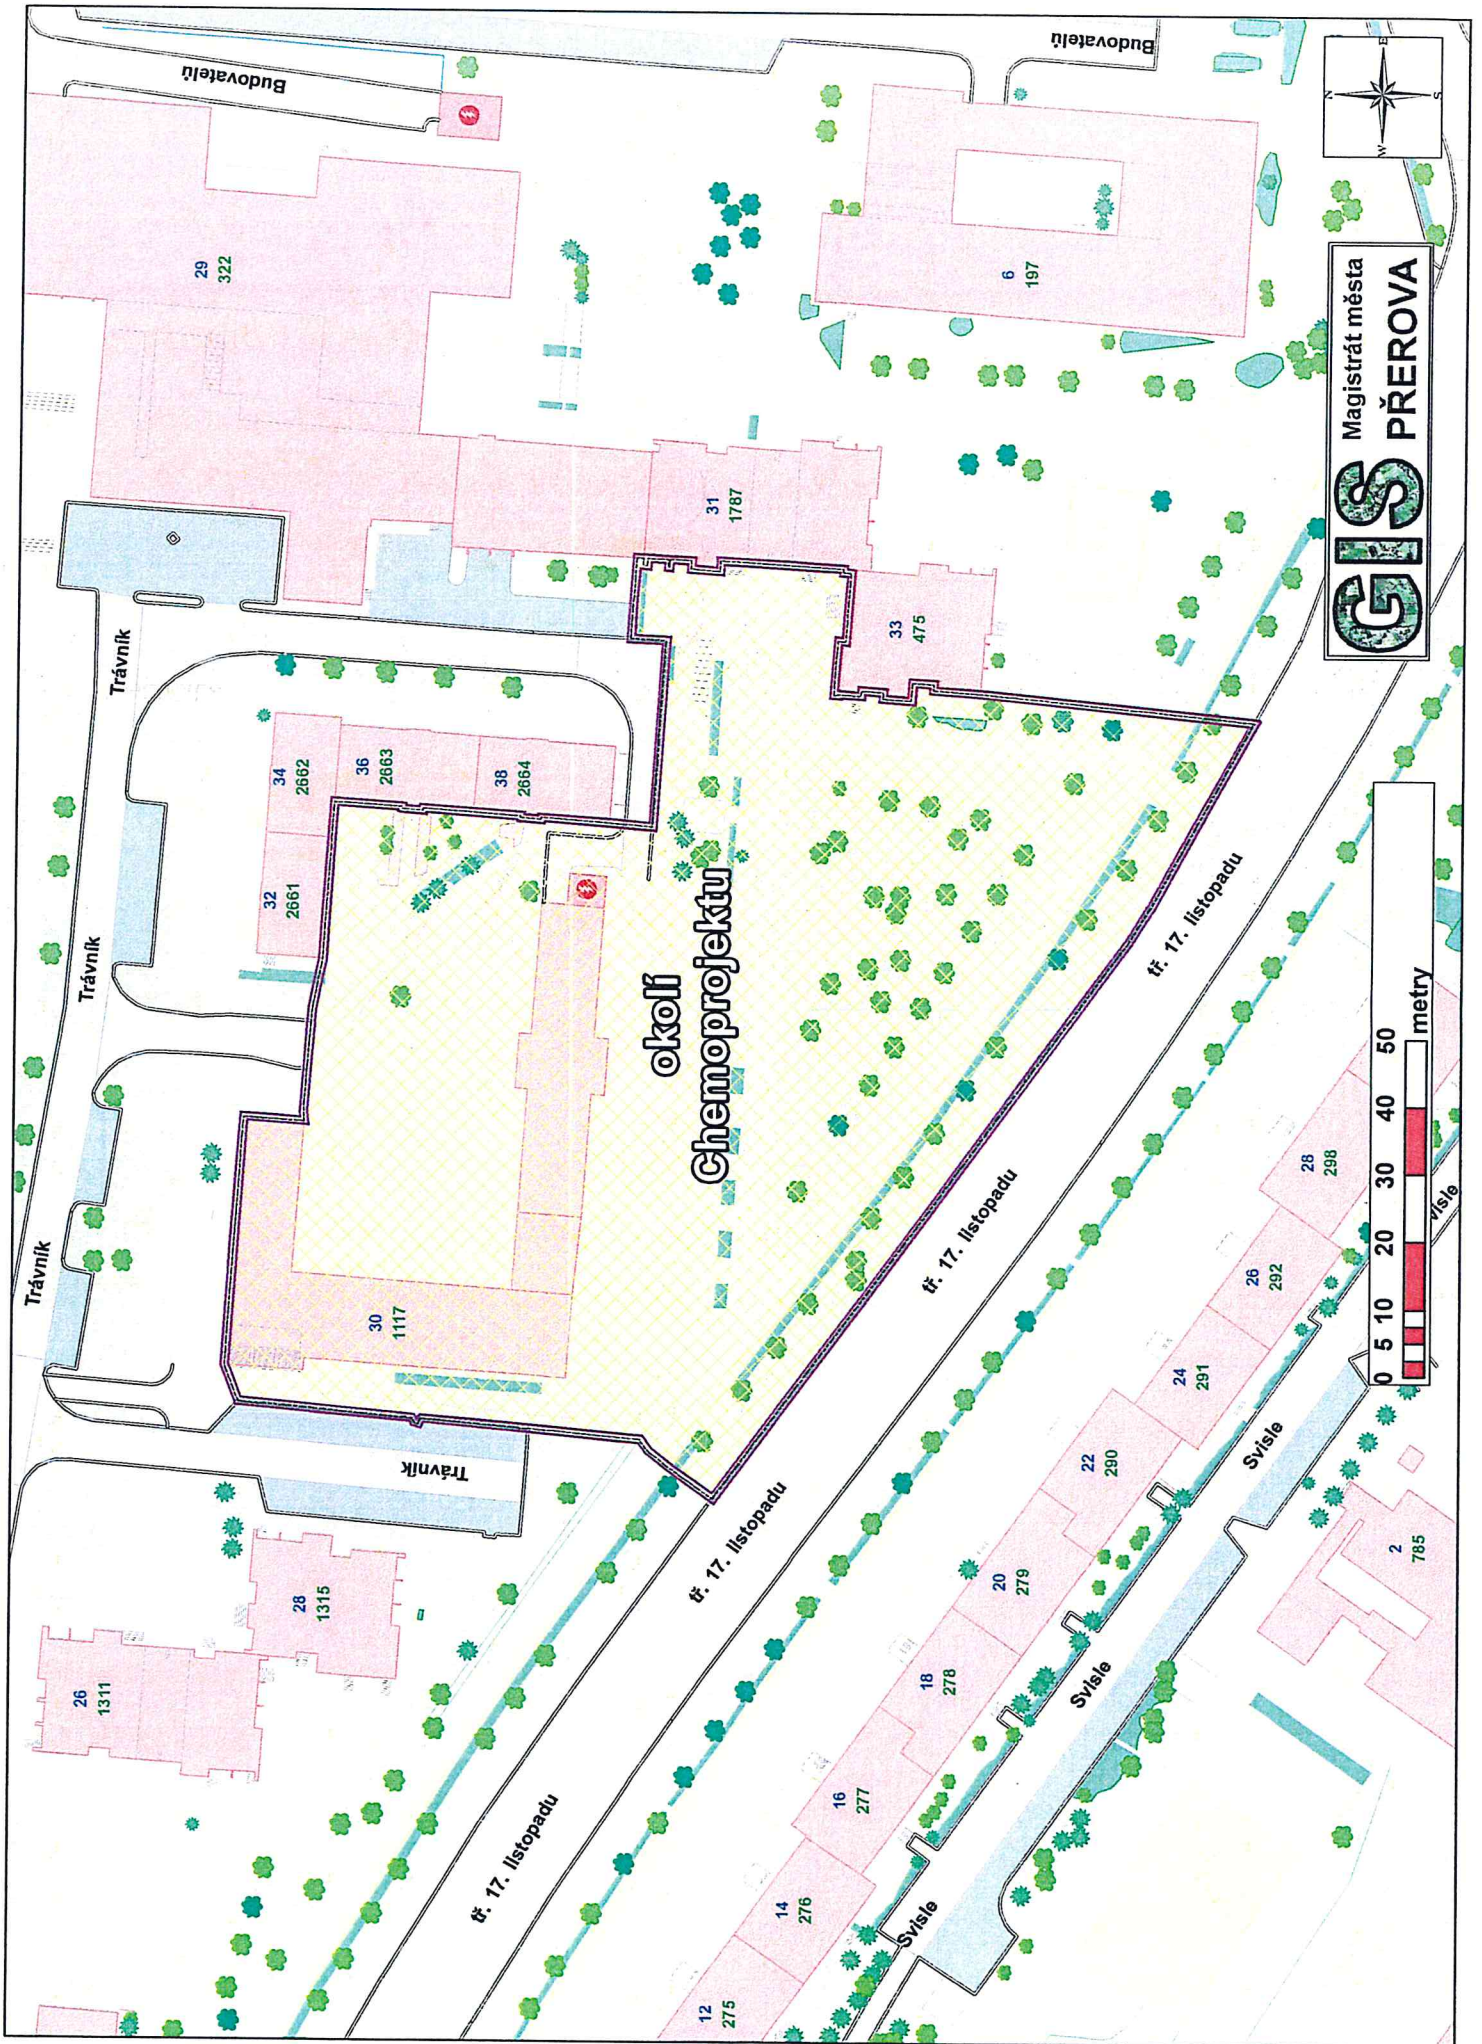


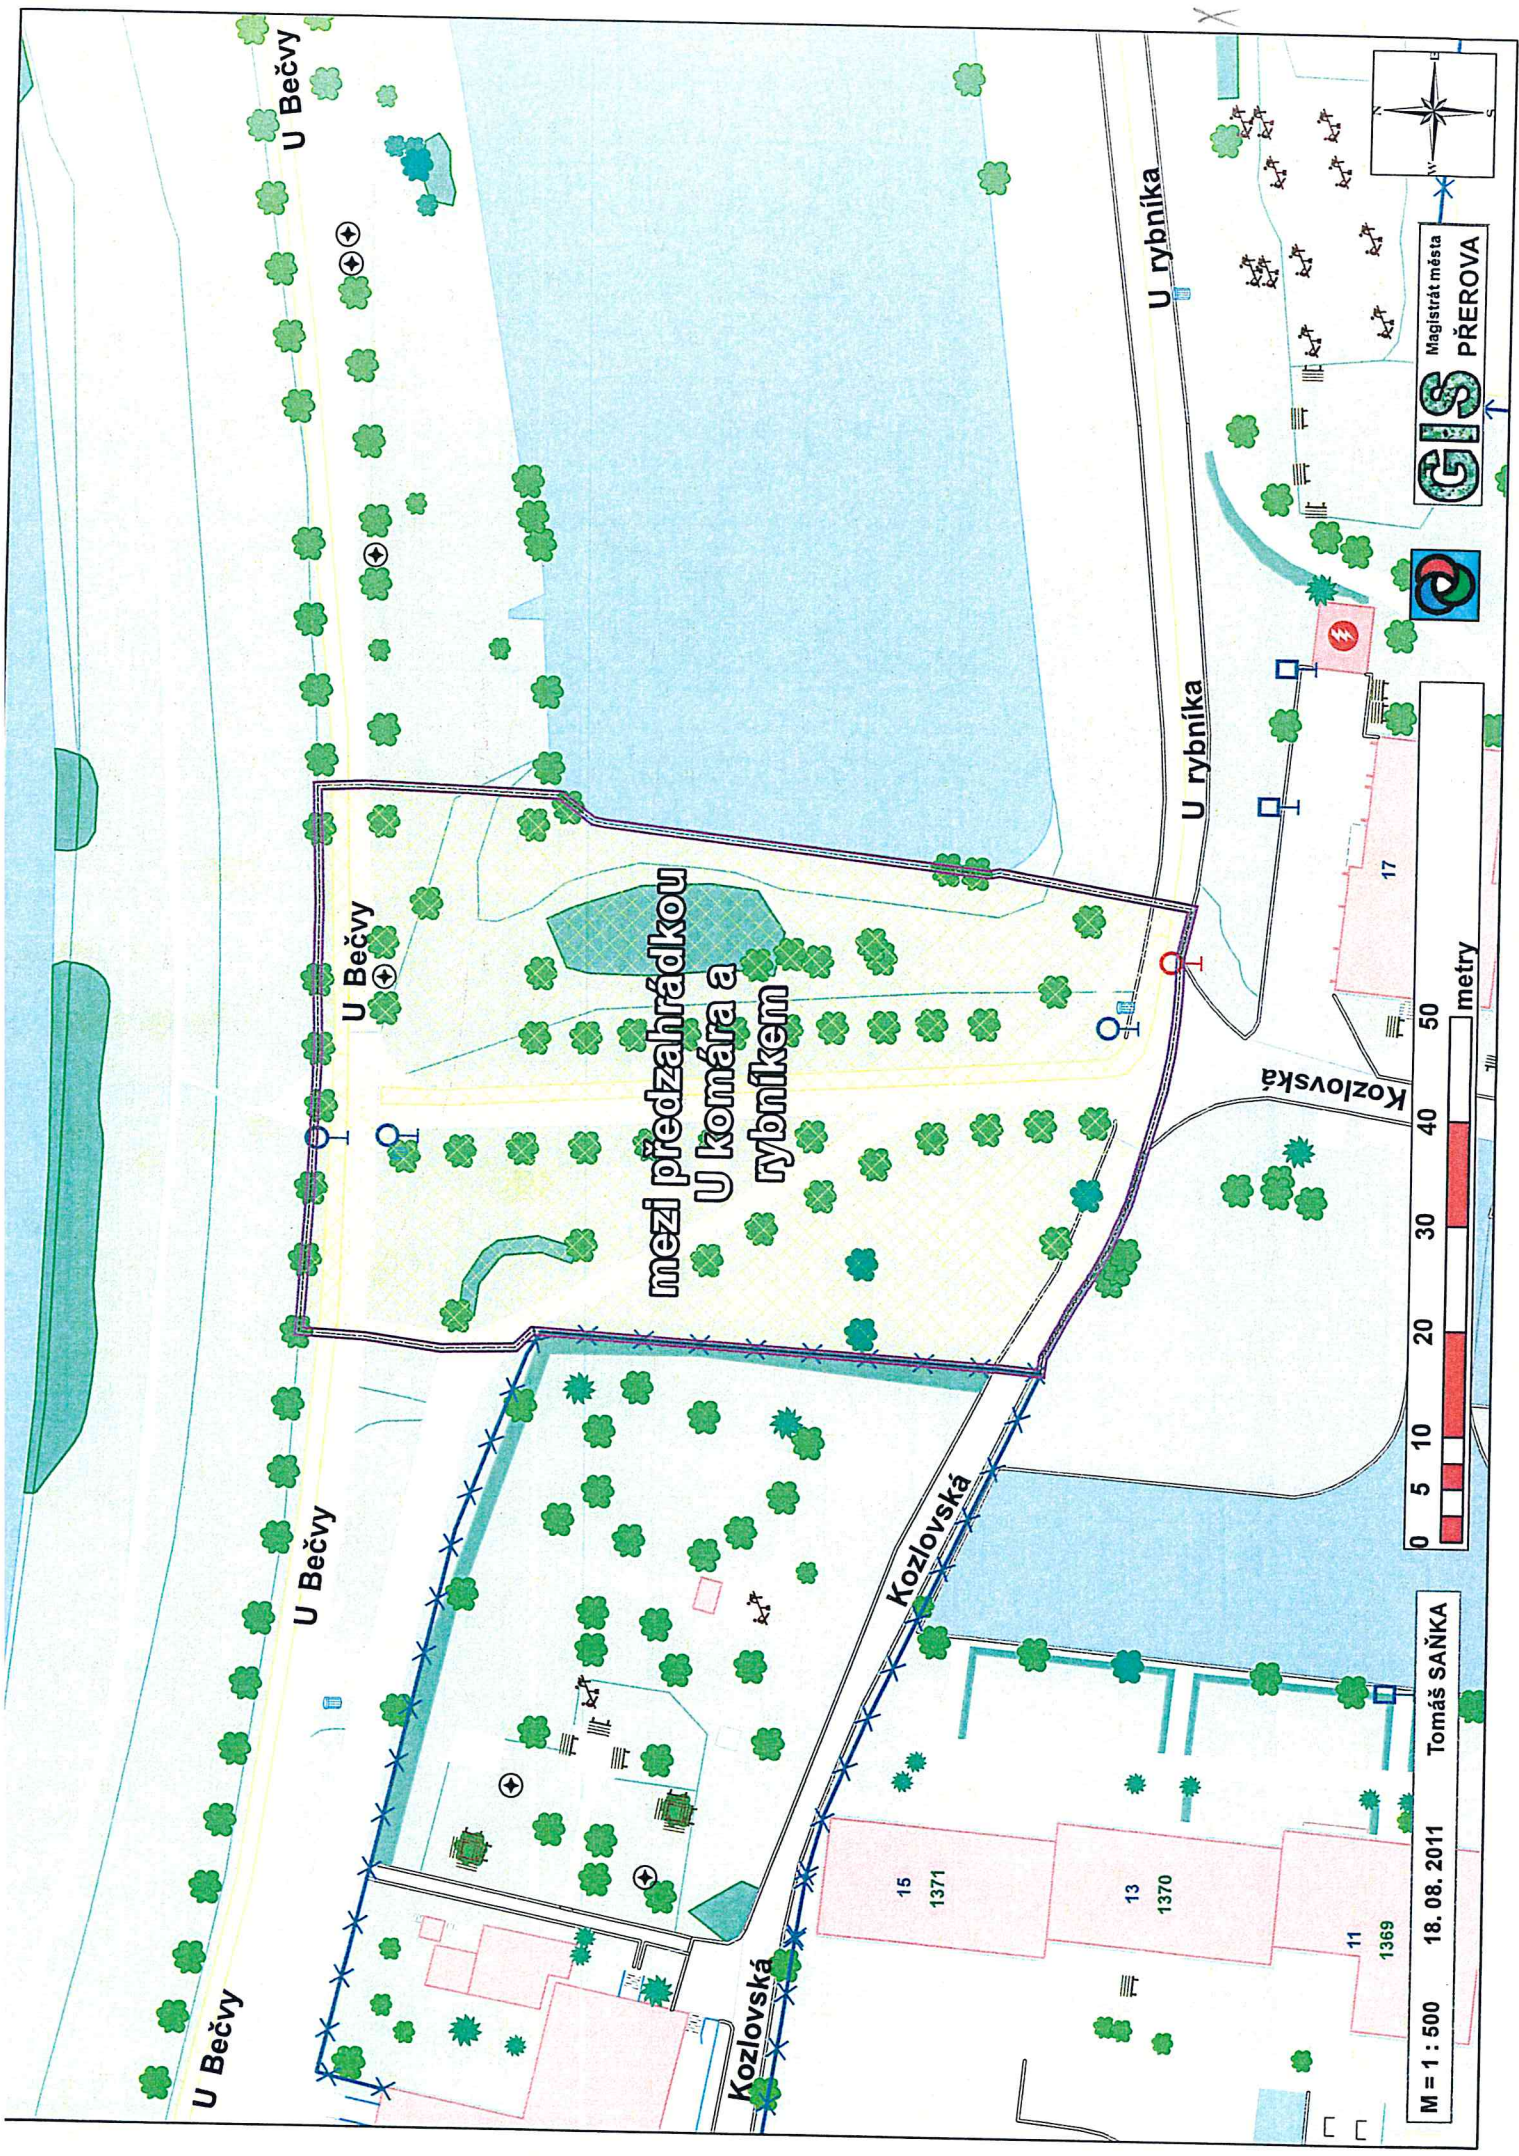

tř. gen. Janouška

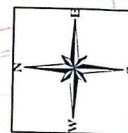

Magistrát města
GIS PŘEROVA

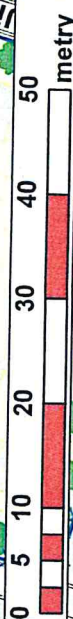

M = 1 : 500
18. 08. 2011
Tomáš SAŇKA

Žižkova


Žižkova


Jiskry z Brandýsa



Prokopa Holého

Klivařova


Žižkova

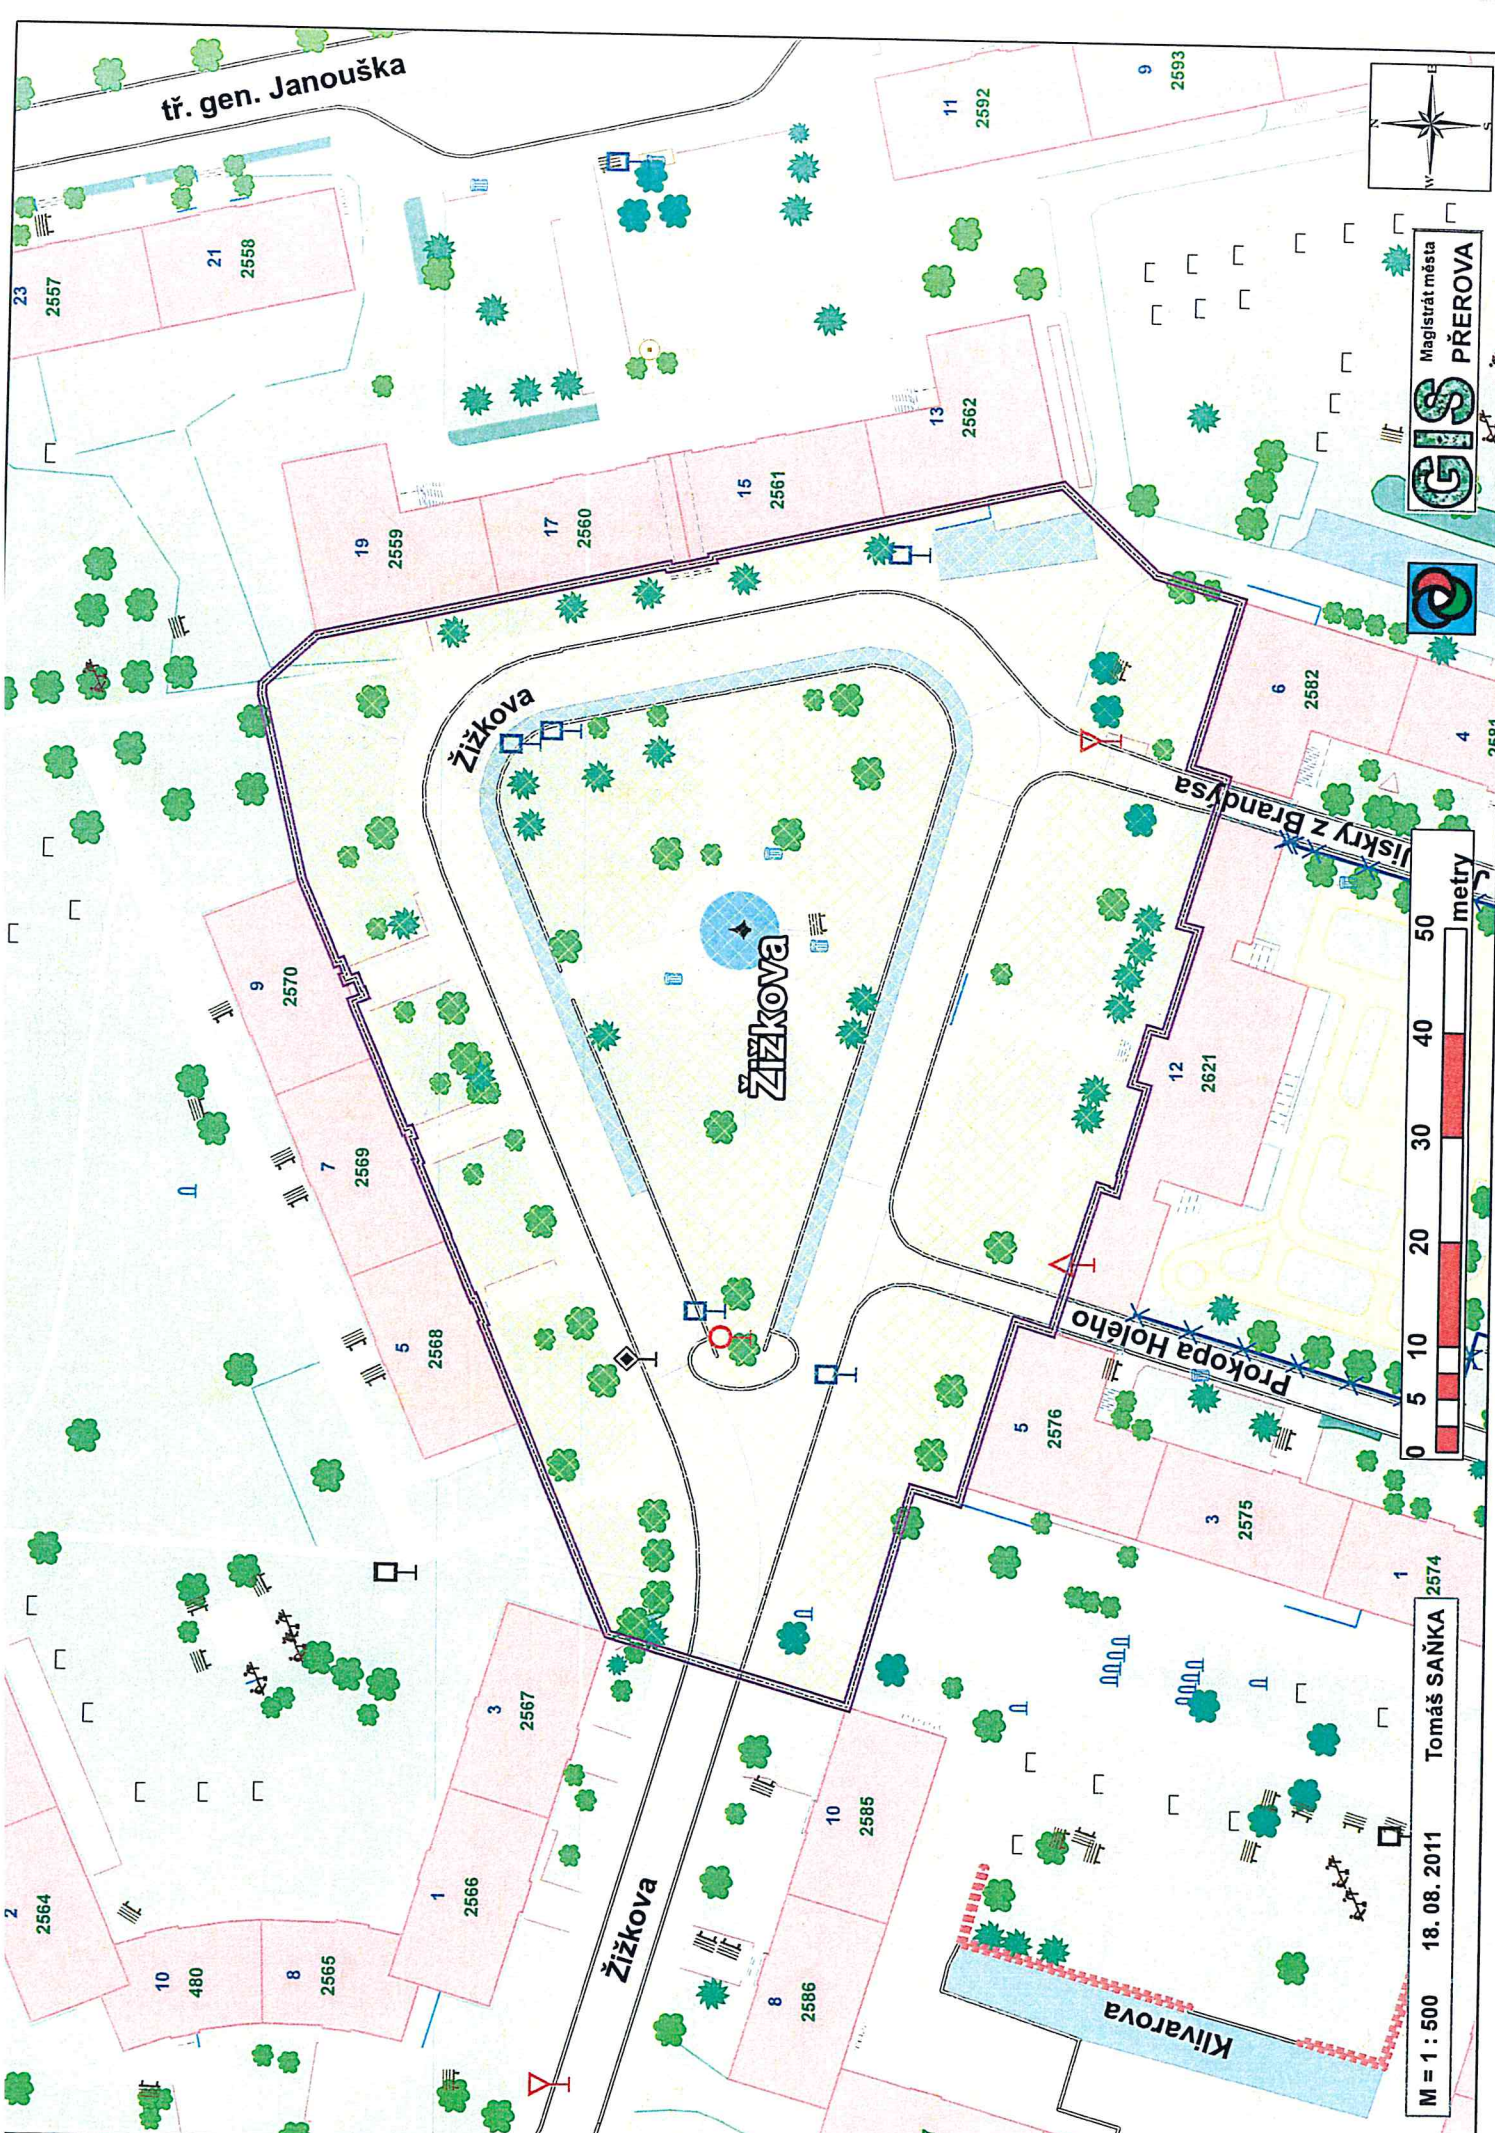


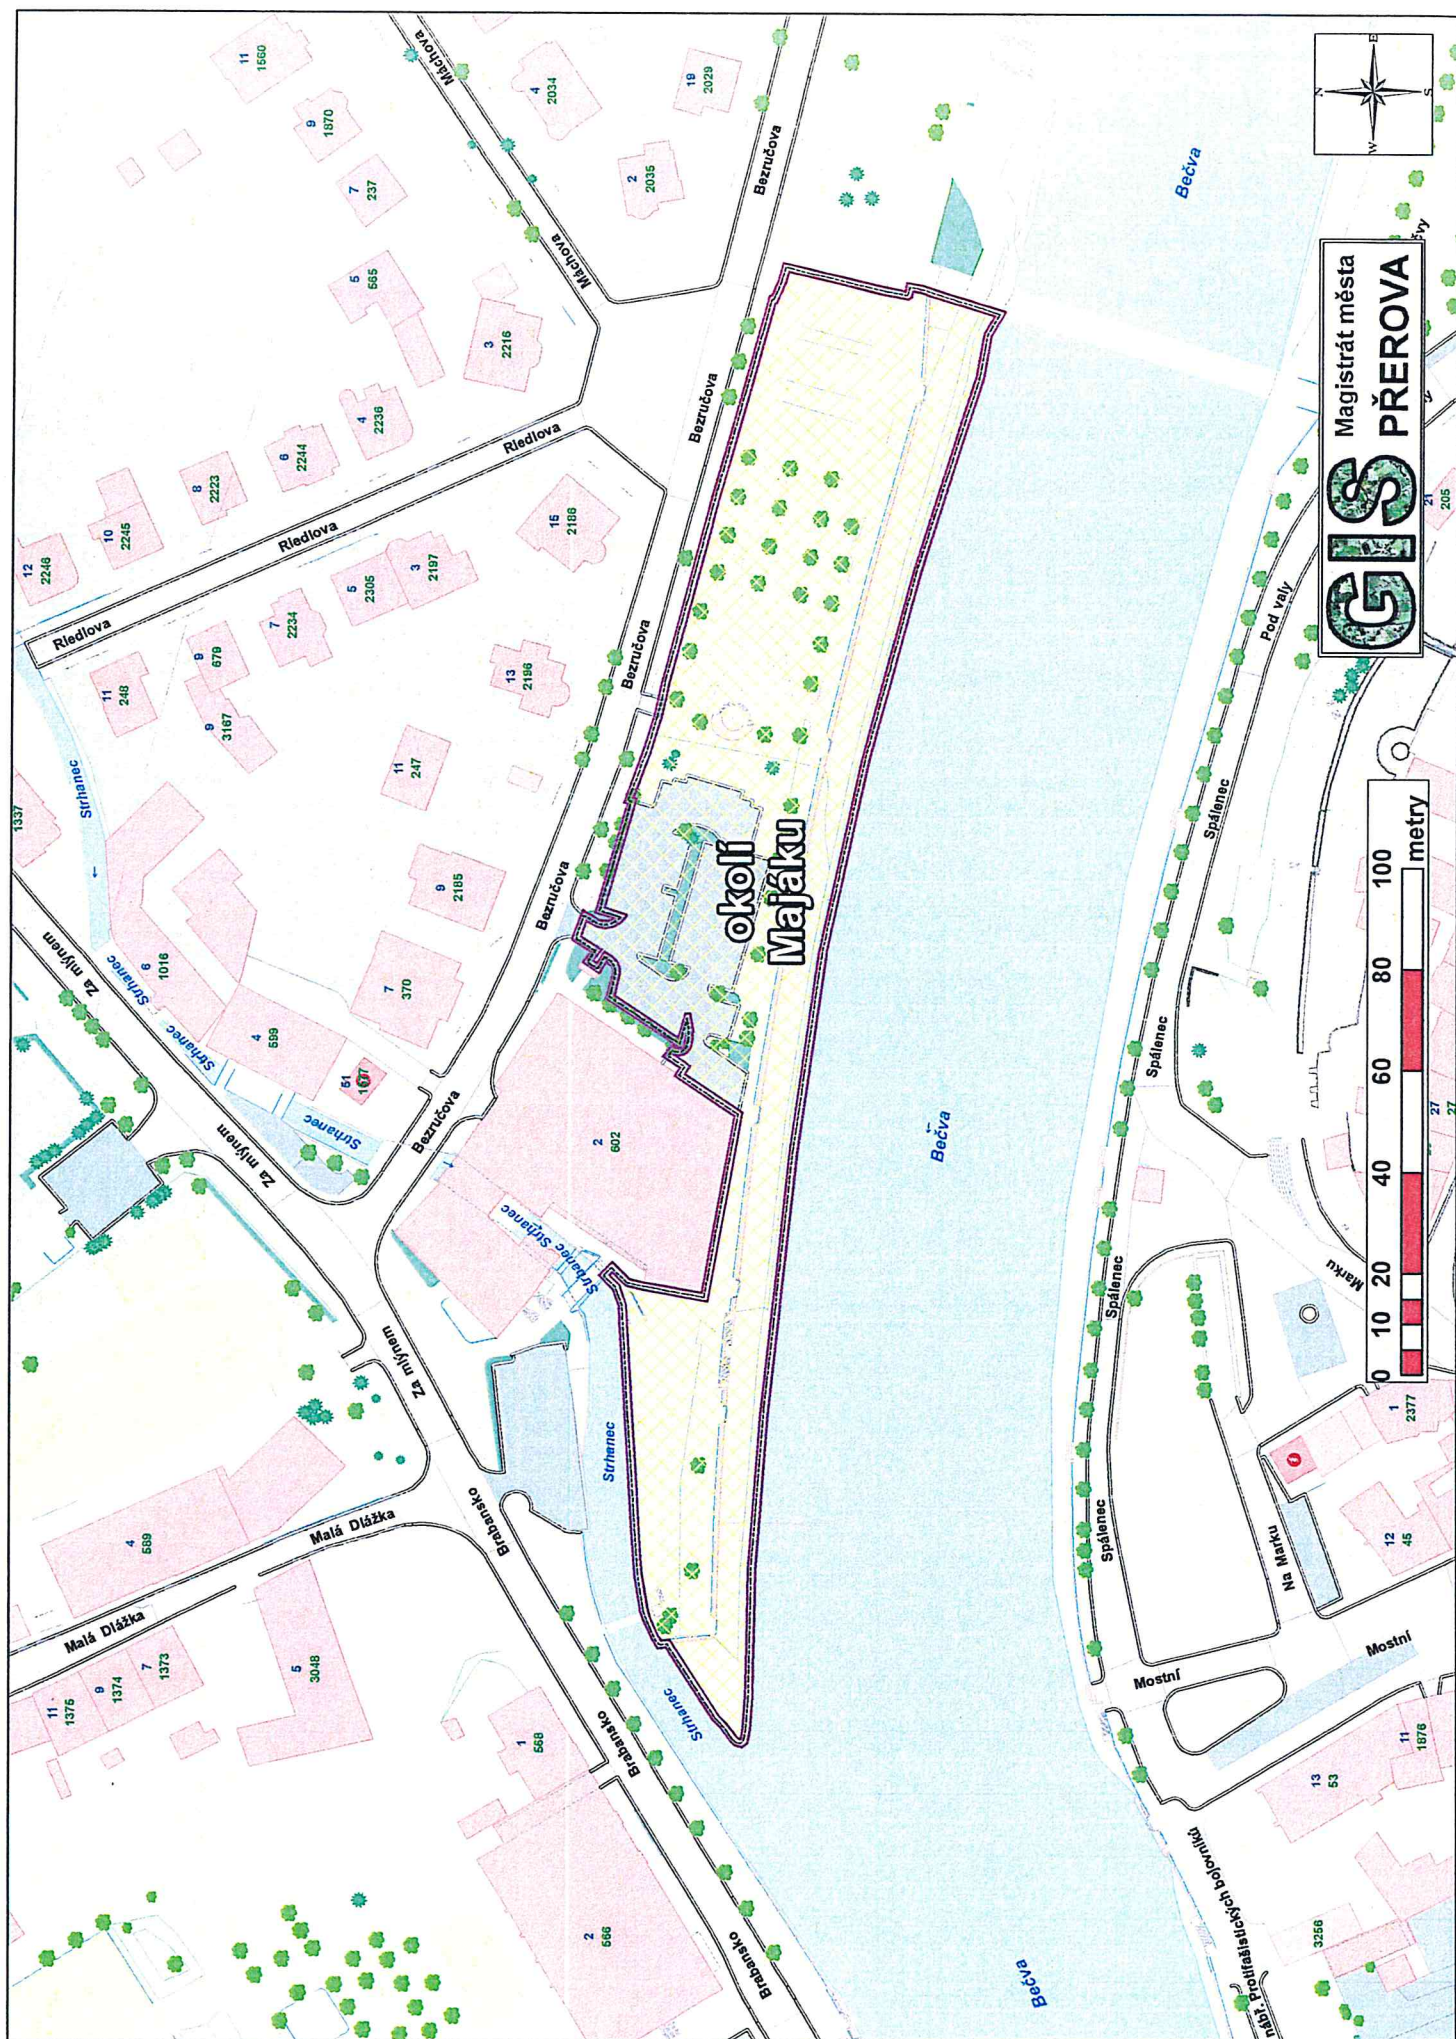


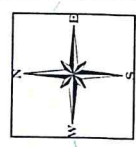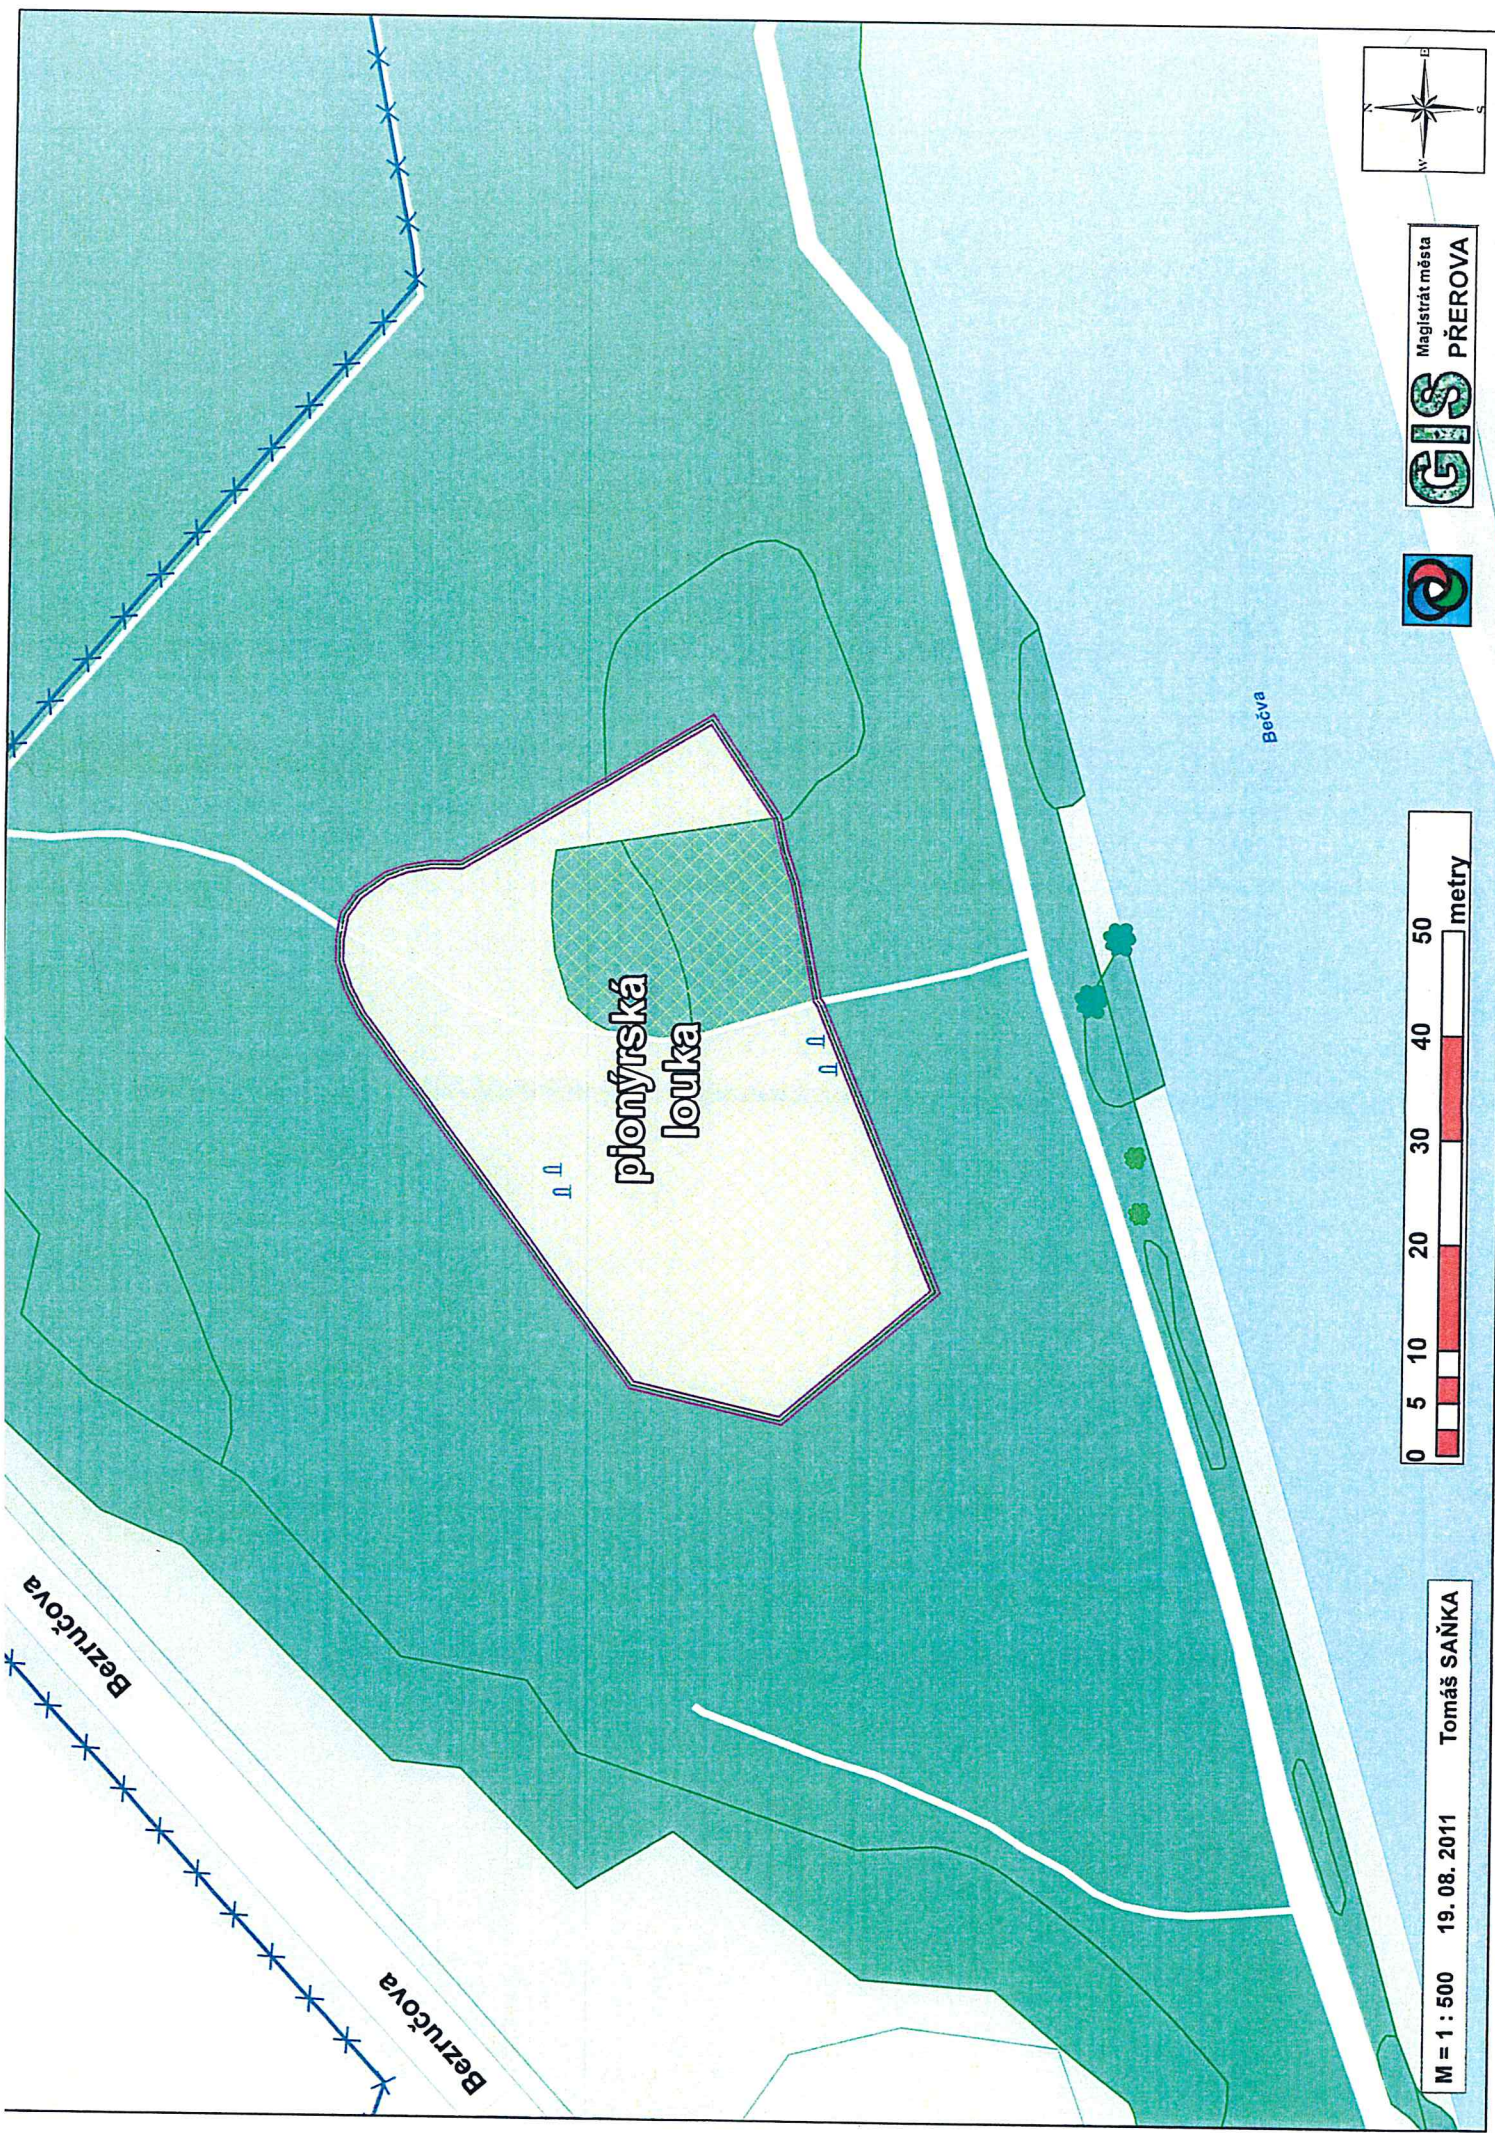


Magistrát města
GIS PŘEROVA

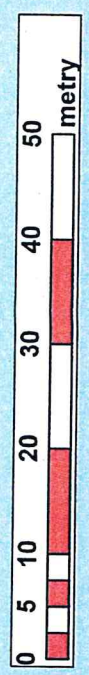



M = 1 : 500 19. 08. 2011 Tomáš SAŇKA

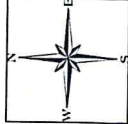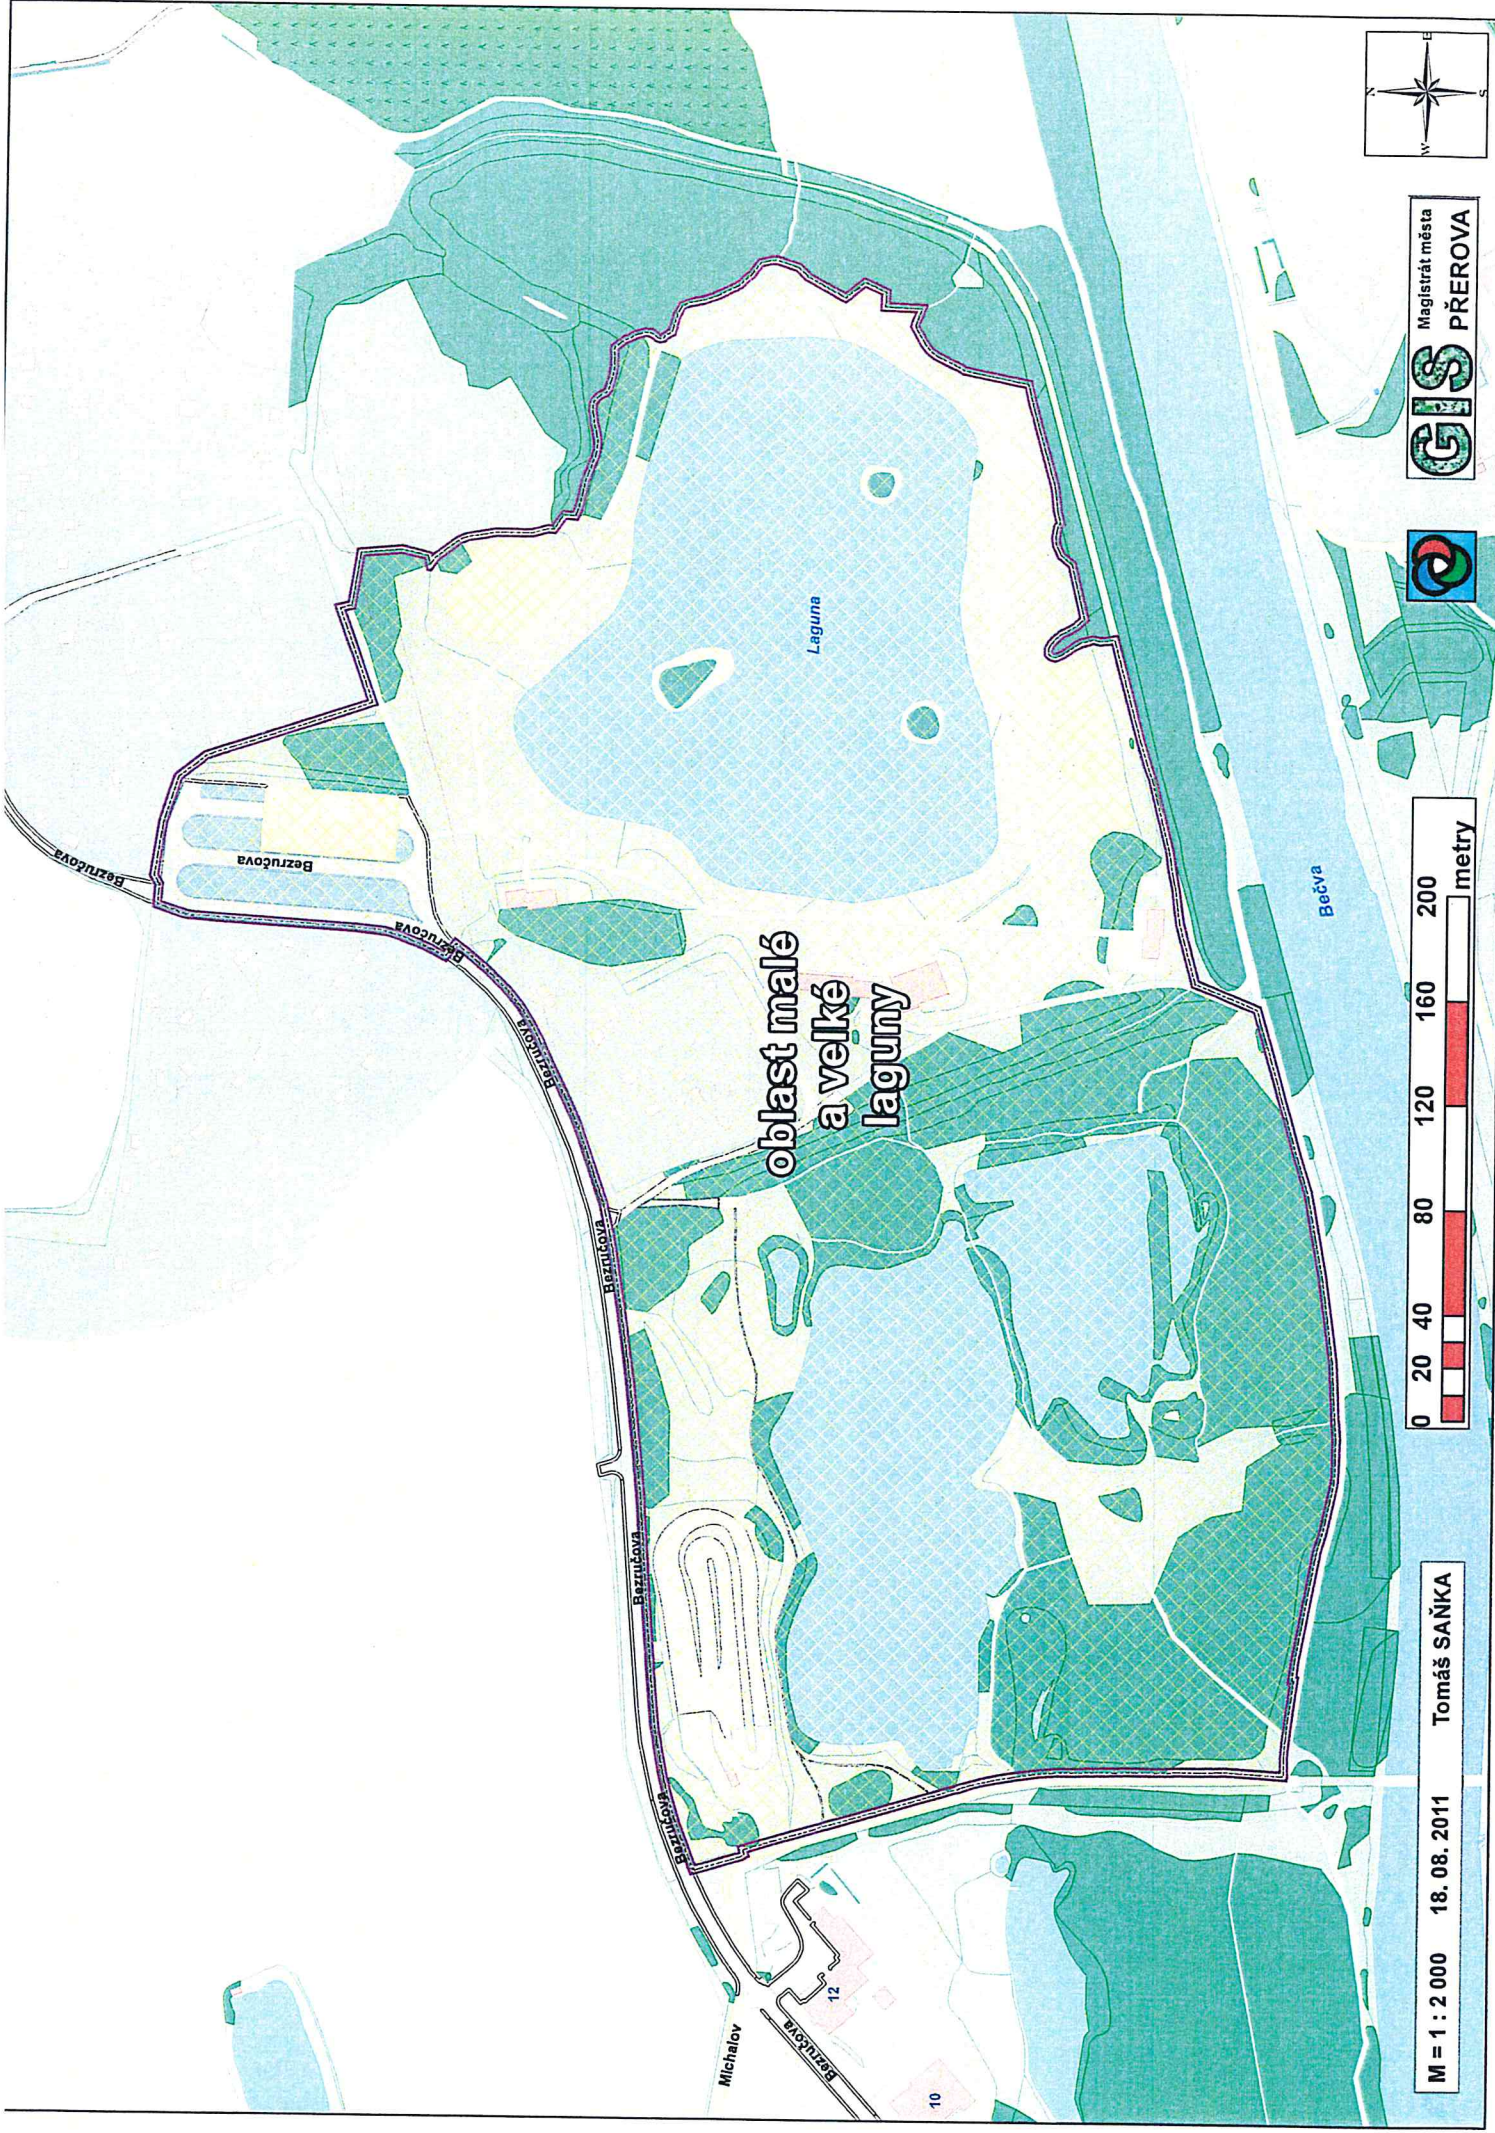


Magistrát města
GIS PŘEROVA

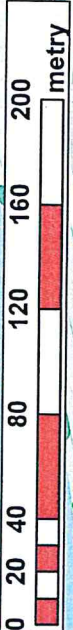


M = 1 : 2 000 18. 08. 2011 Tomáš SAŇKA

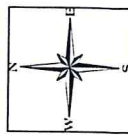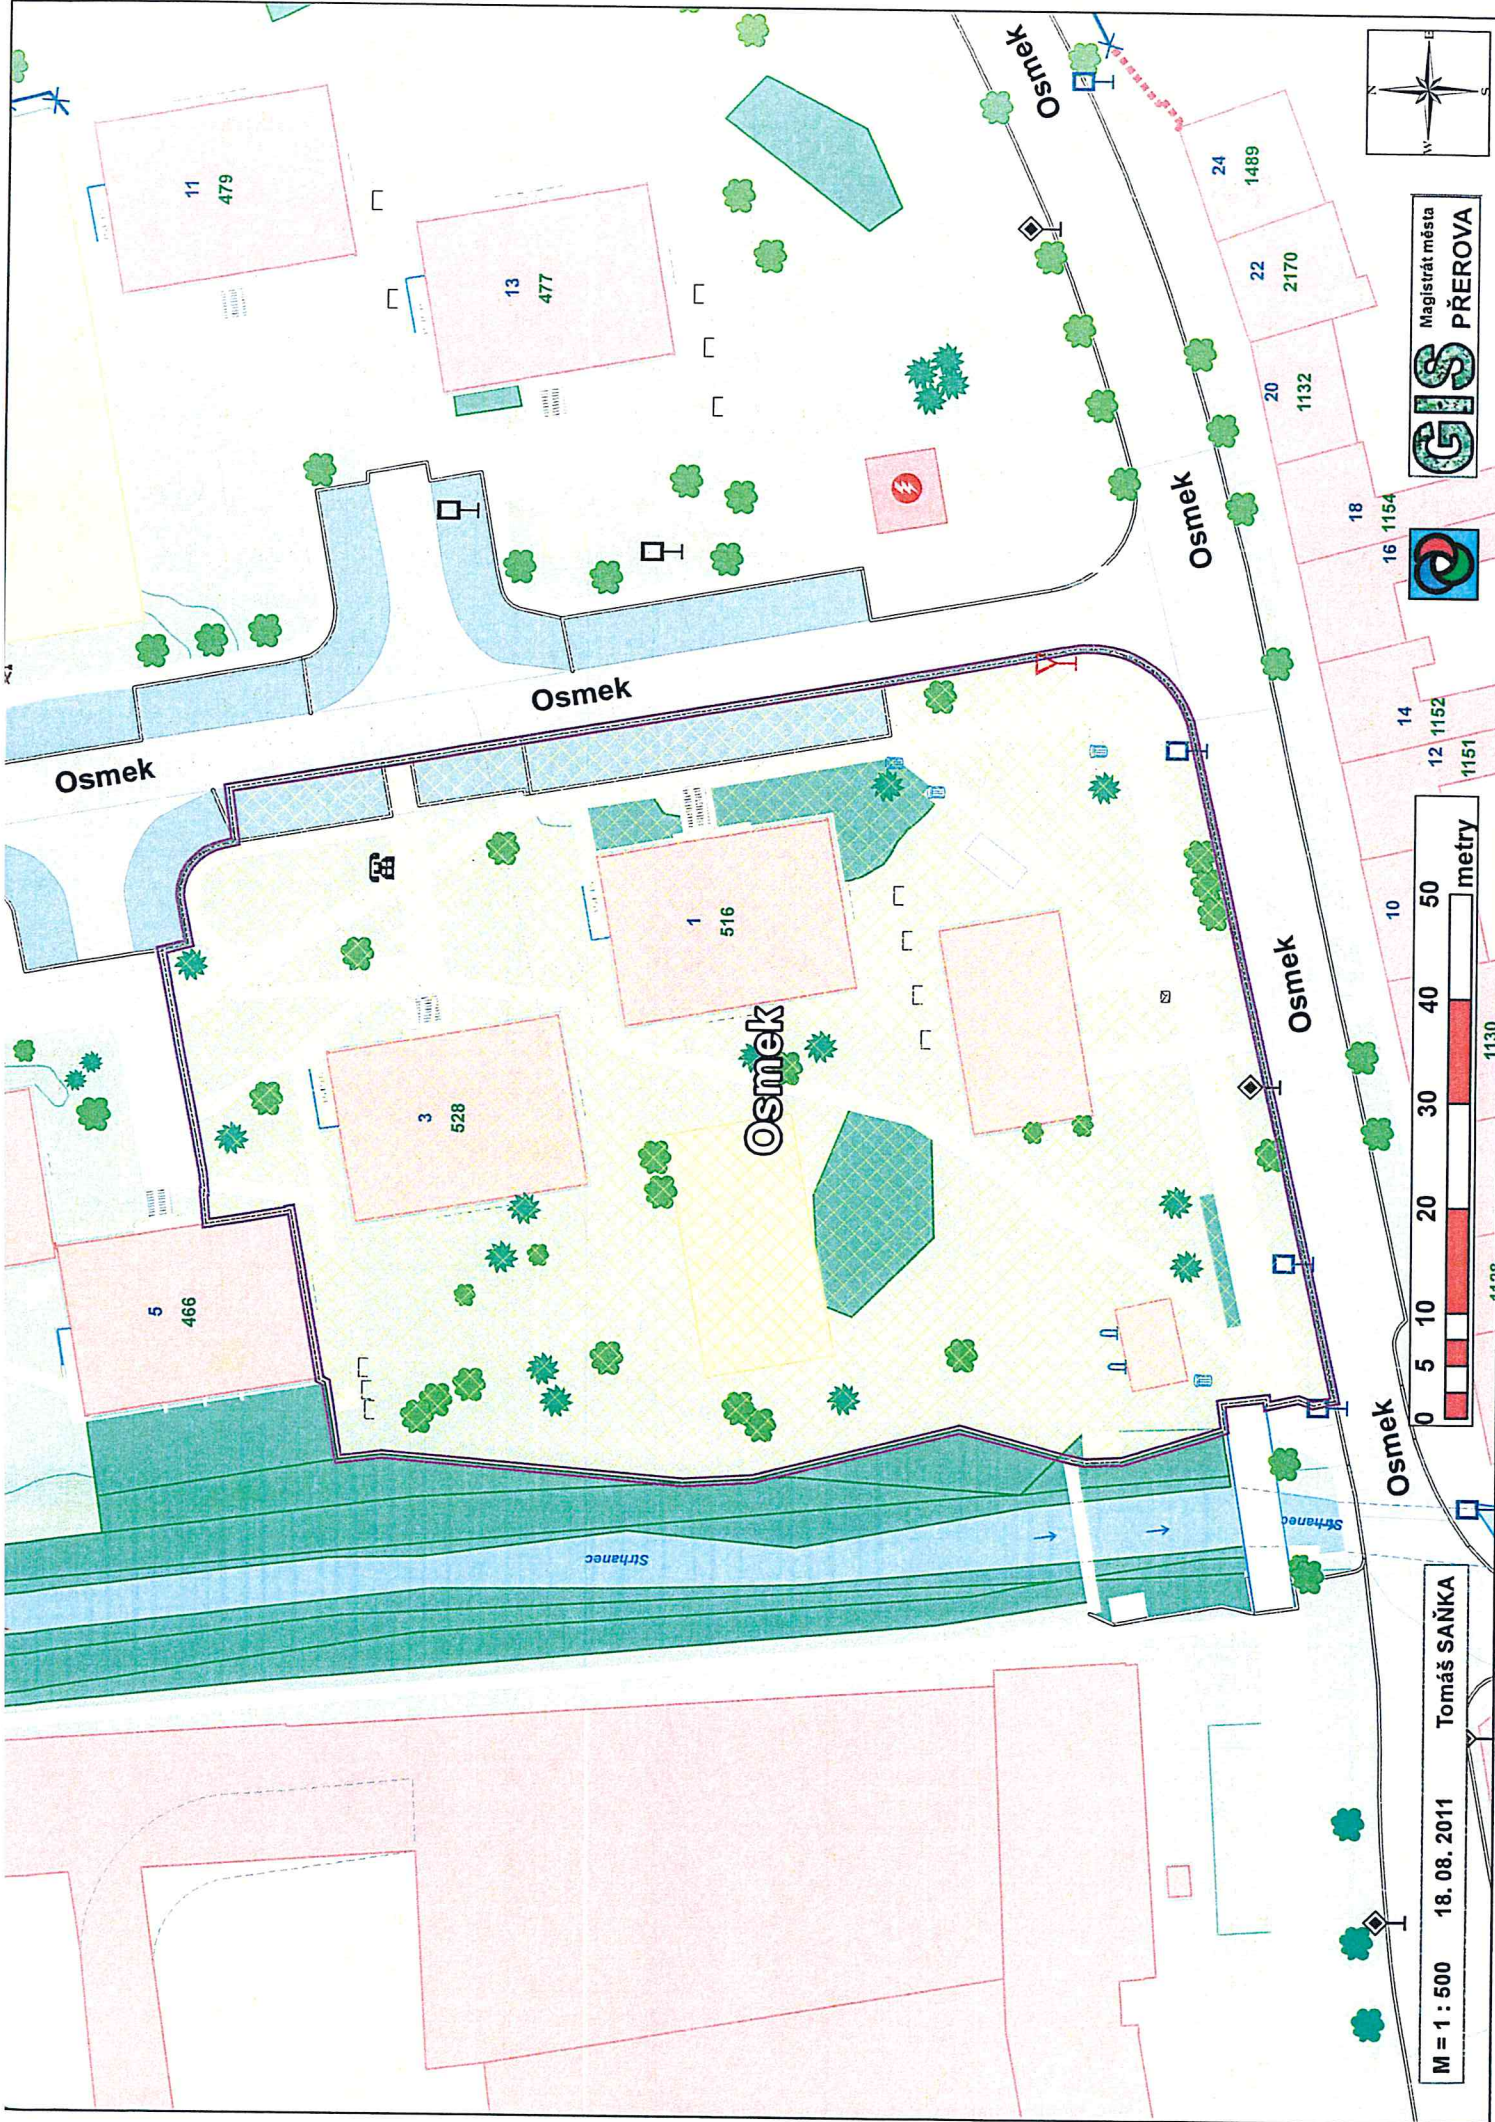


Magistrát města
GIS PREROVA

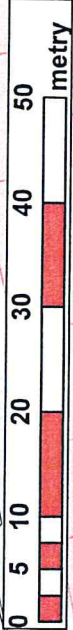


M = 1 : 500
18. 08. 2011
Tomáš SAŇKA

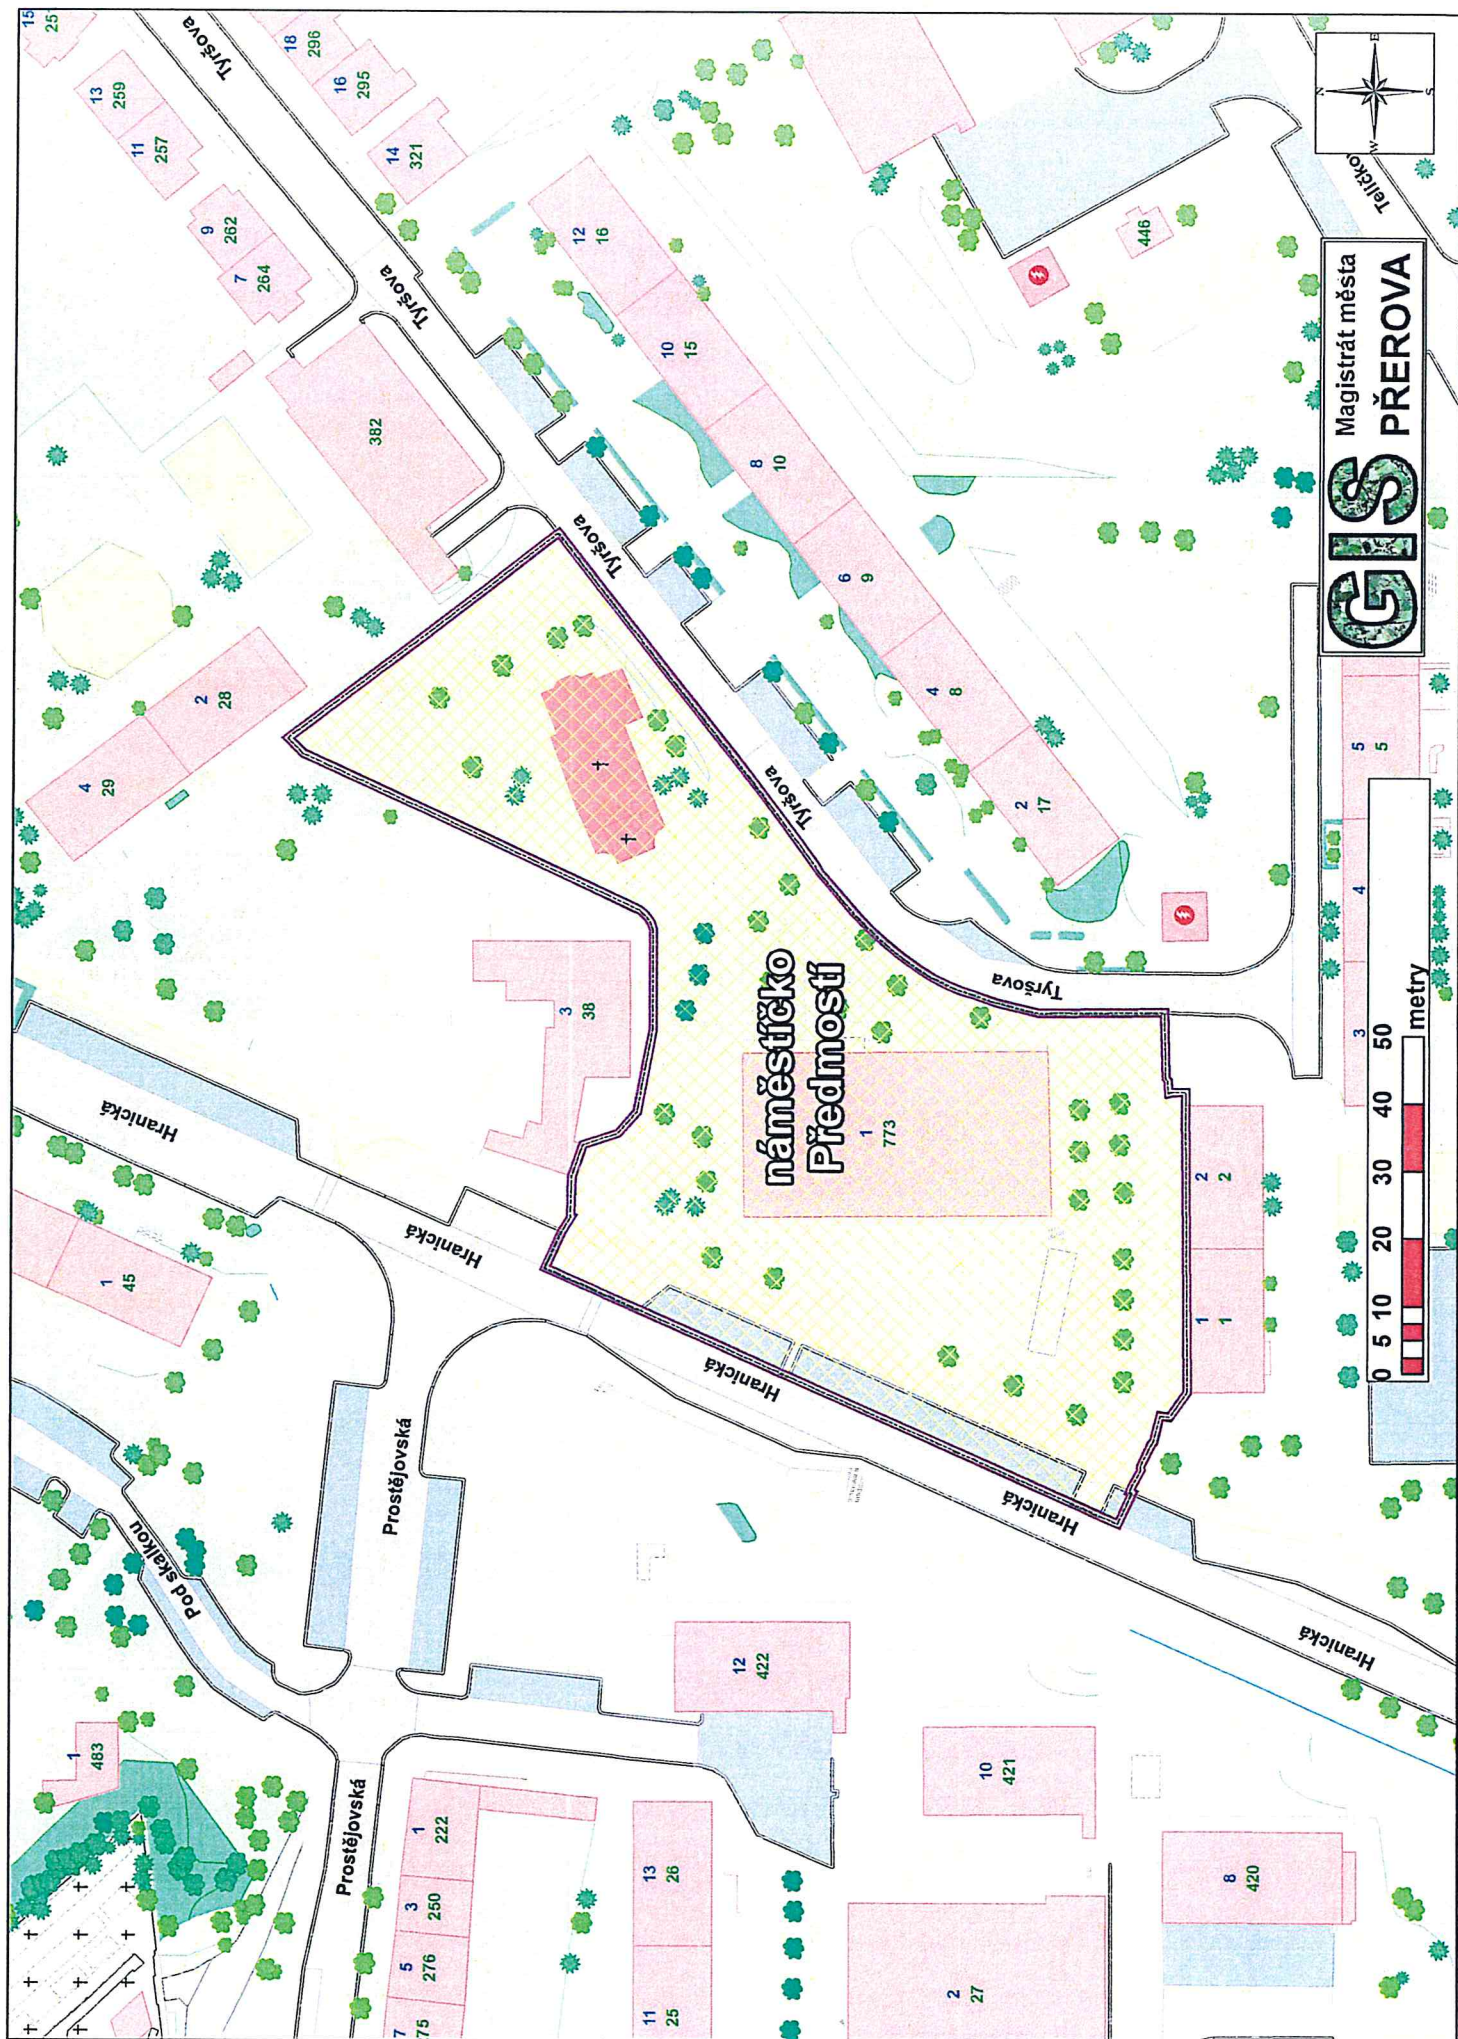

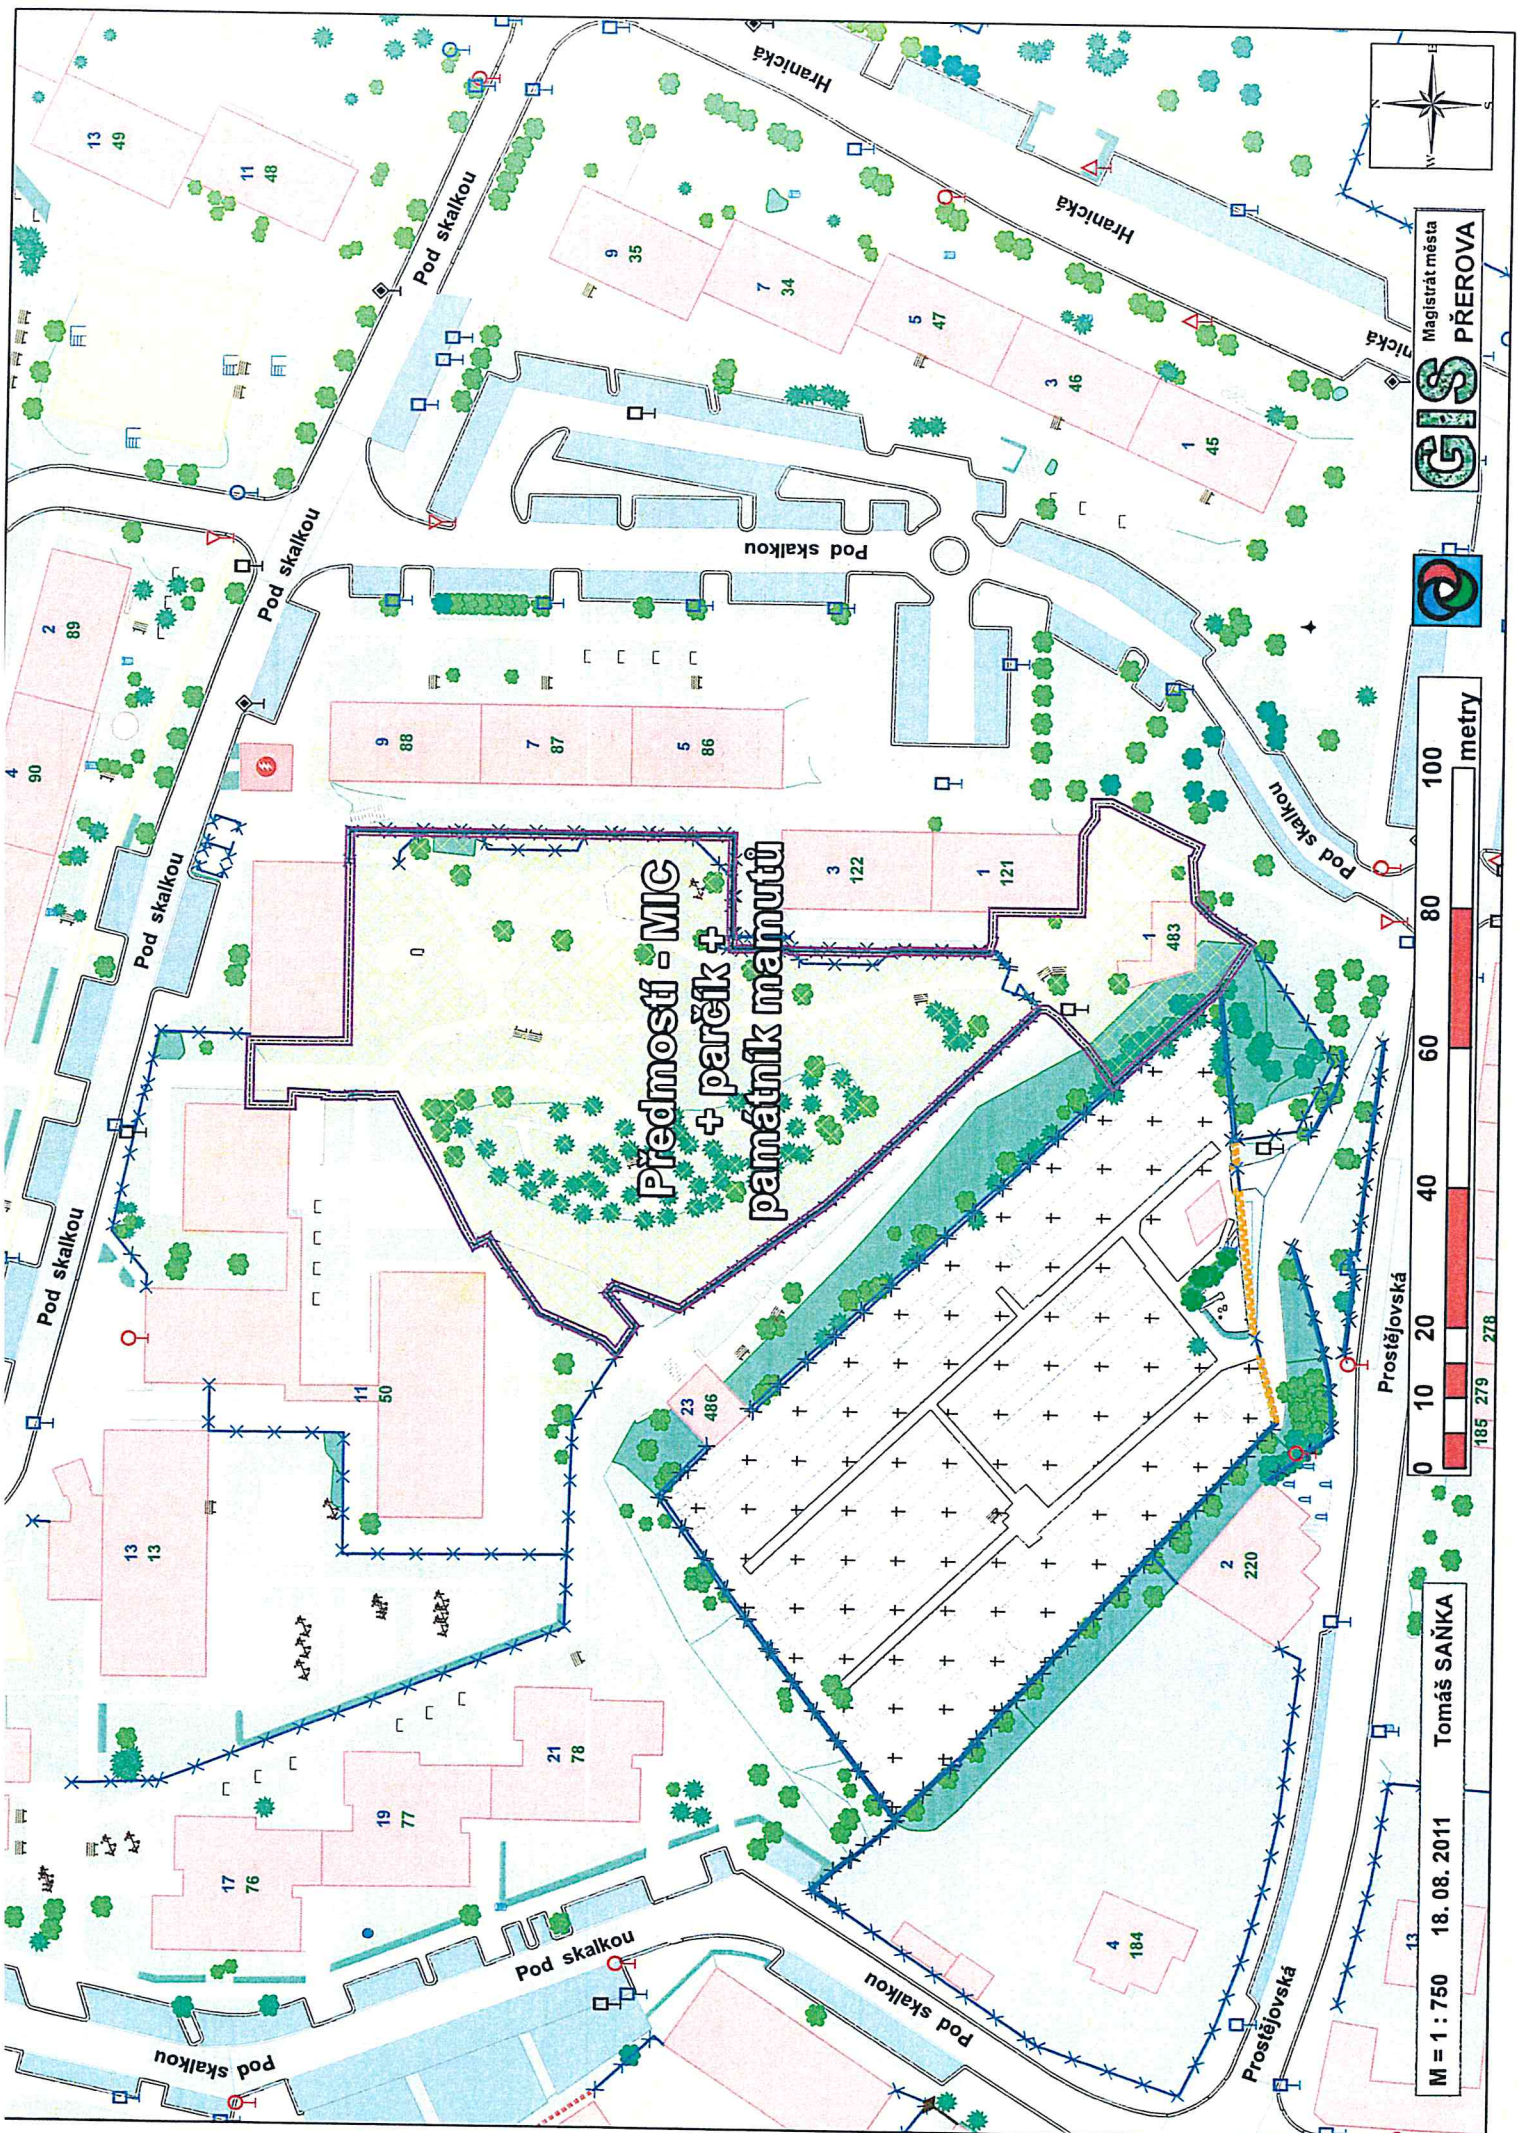




Předmostí - MIG
+ parěk +
památník maminutů

Magistrát města
GIS
PŘEROVA

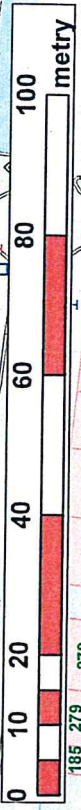


M = 1 : 750
18. 08. 2011
Tomáš SÁNKÁ

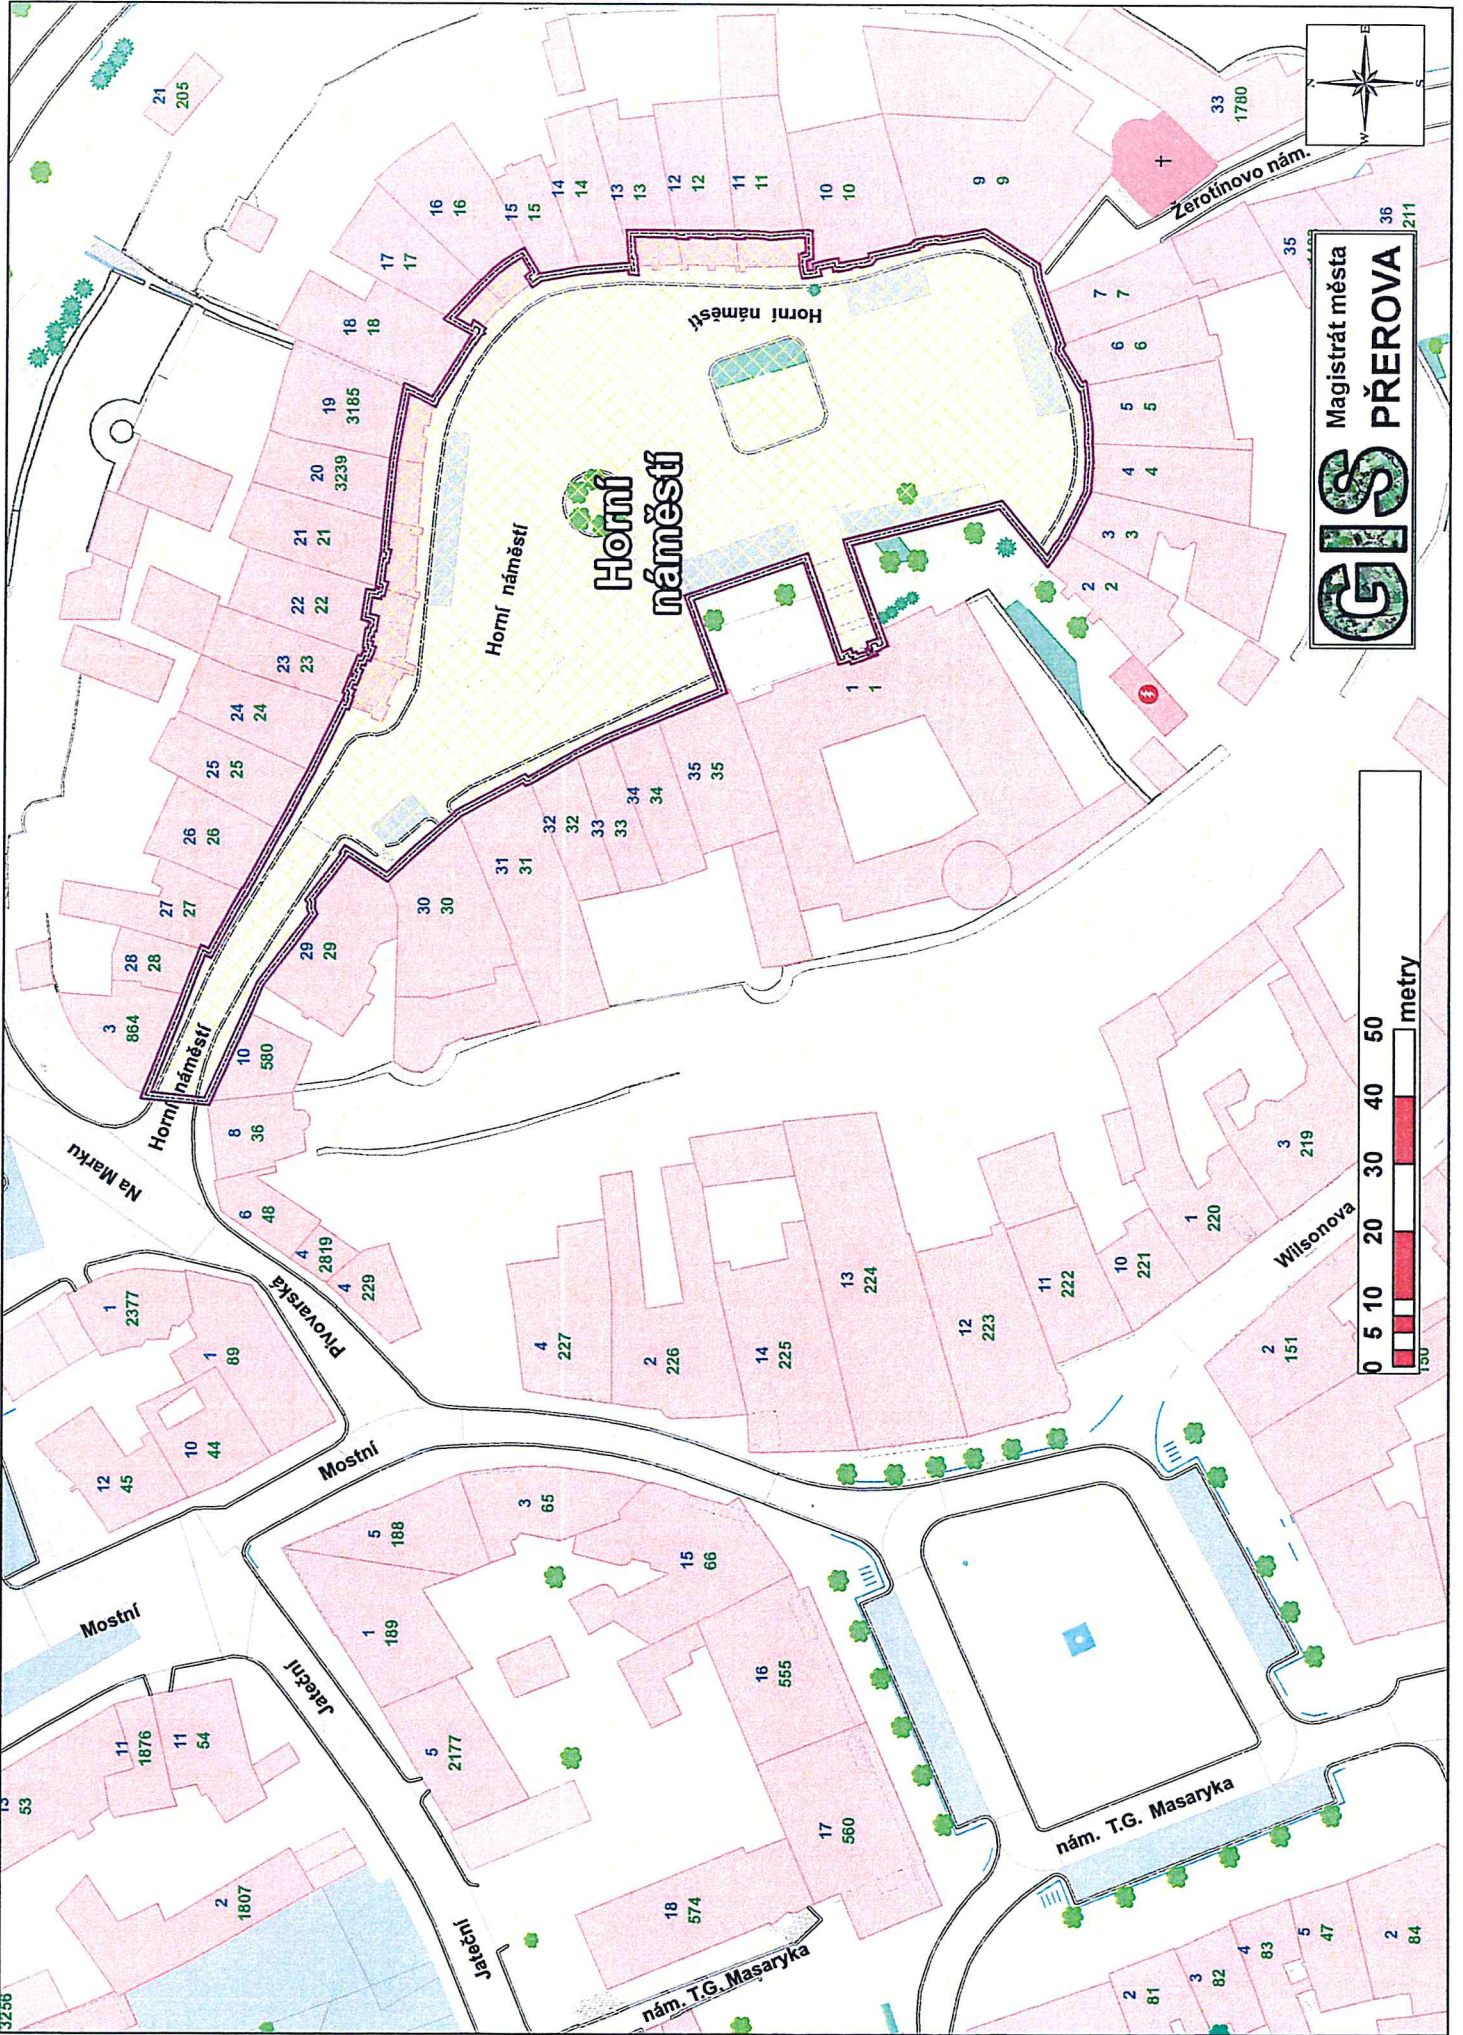

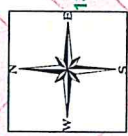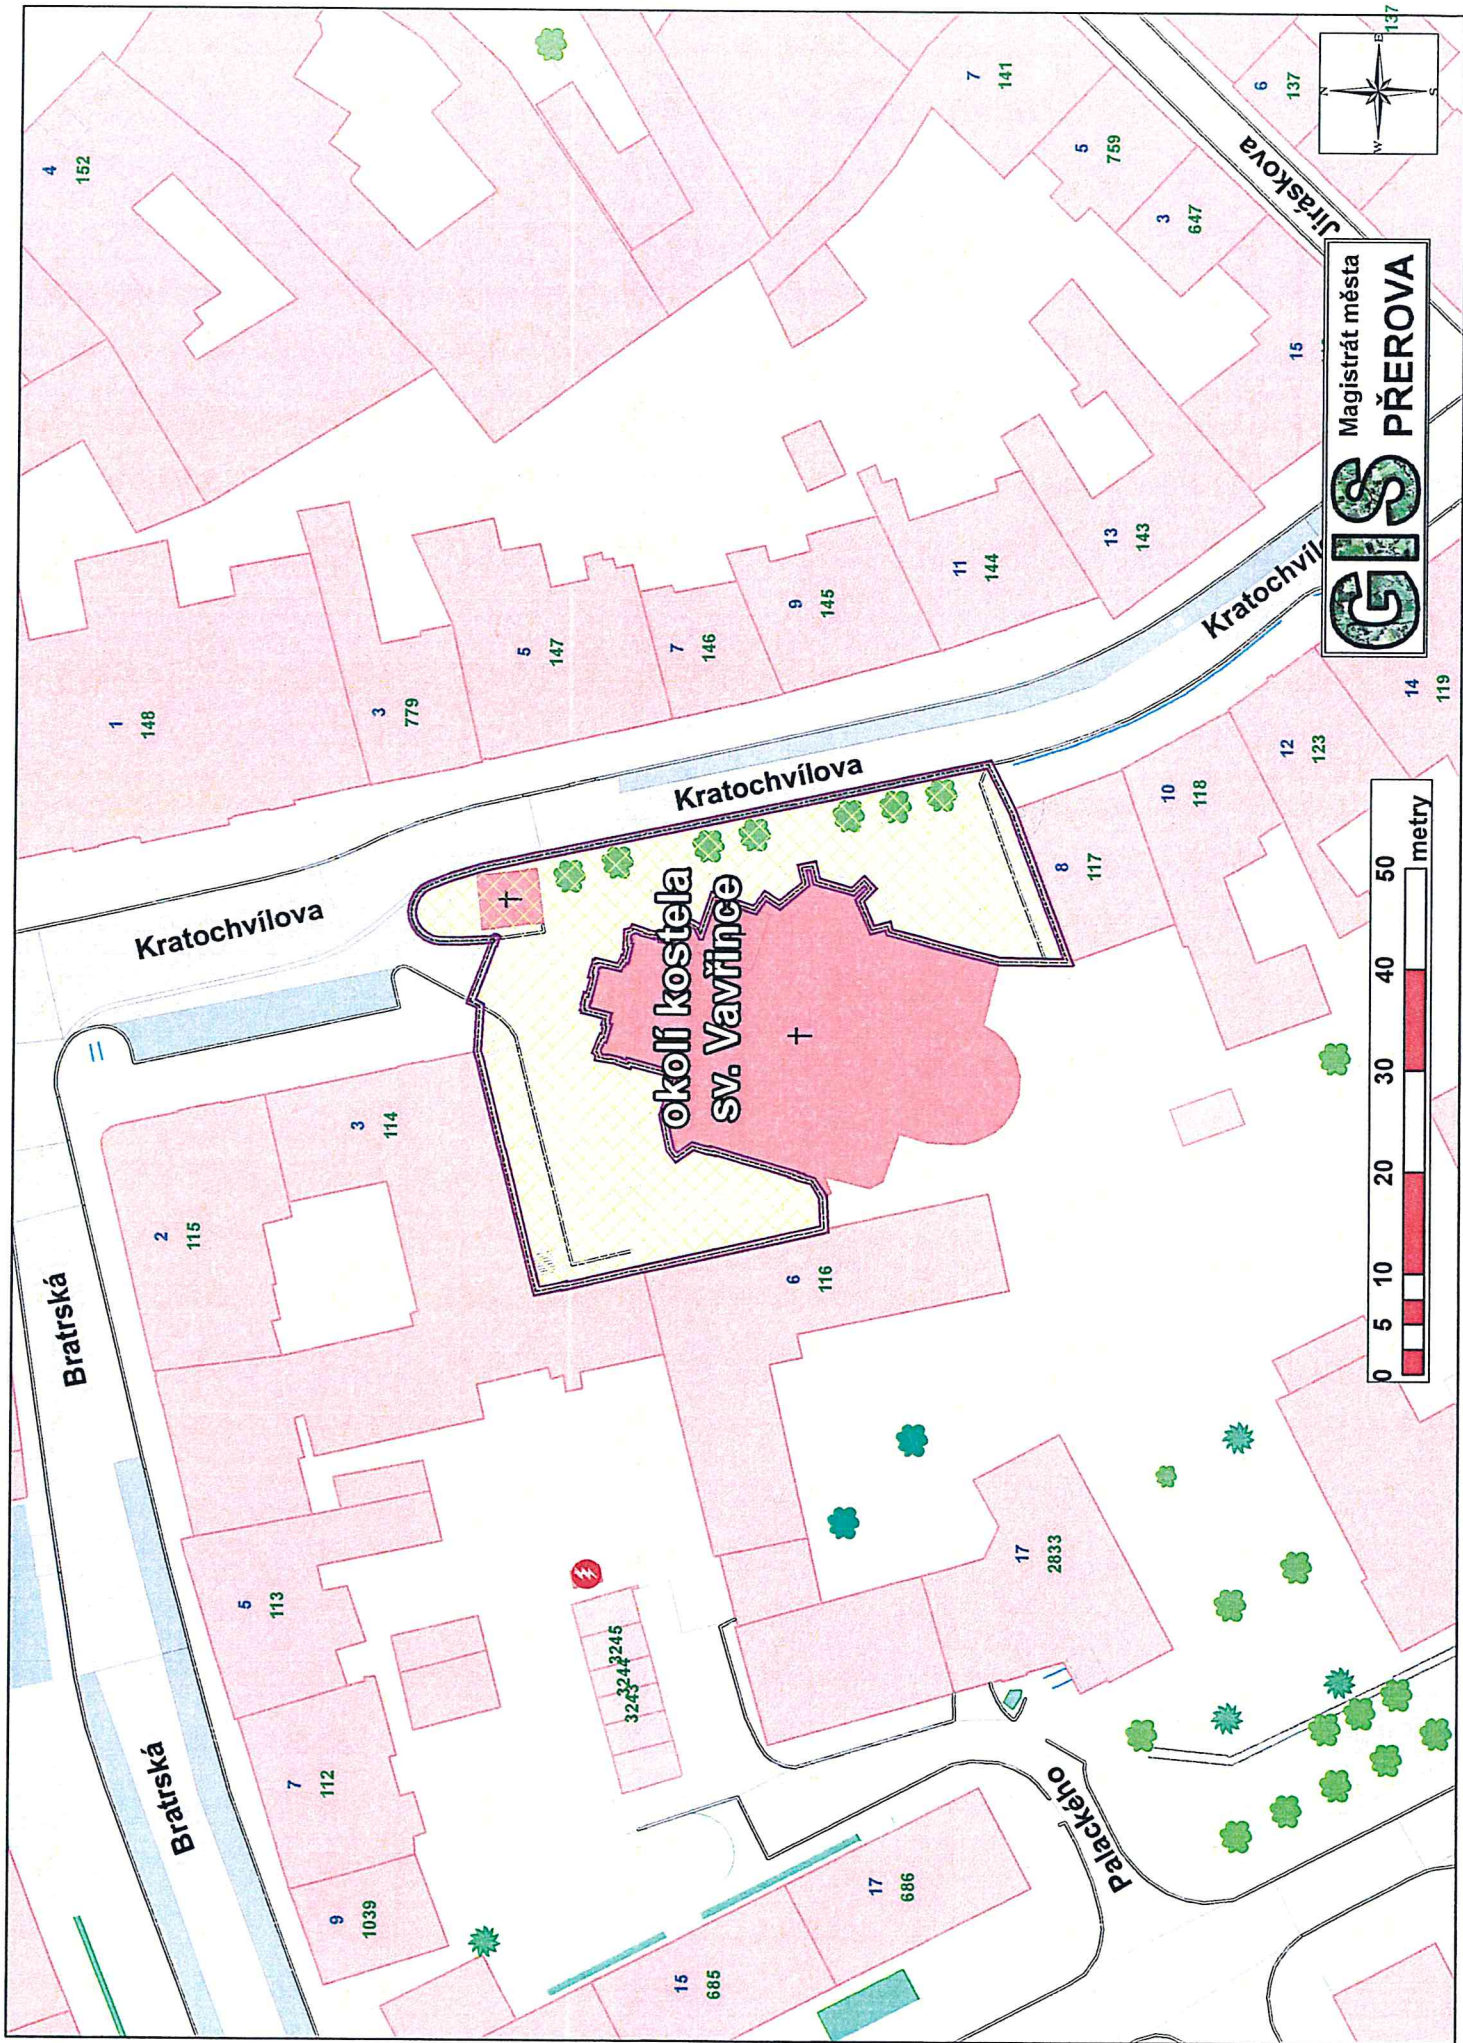

Magistrát města
GIS
PŘEROVA

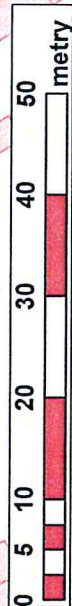

Legenda k veřejným prostranstvím bez alkoholu

Veřejná prostranství bez alkoholu	sochy	sportovní nářadí	obrubníky	ostatní plochy
dopravní značky - hl.silnice	pomníky	stojany na kola	svodidla	parkoviště
dopravní značky - informativní	mohyly	studny	železniční trať	pískoviště
dopravní značky - konec hl.silnice	umělecká výzdoba	sušáky na prádlo	altánky	průmyslové areály
dopravní značky - ostatní	kříže	tabule, billboardy	budovy	schodiště
dopravní značky - přednost	boží muka	telefonní přístroje	čekárny MHD	skupinová zeleň
dopravní značky - příkazové	zvonice	tyče	garáže	vodní nádrže
dopravní značky - stůj	drobná architektura	vodotrysky, fontány	chatky	vodní plochy
dopravní značky - výstražné	hodiny	vyústění do vody	kostely	zahrady
dopravní značky - zákazové	houpačky, průlerky	liniová zeleň	lehké stavby	záhony
parkovací automaty	kameny	nespecifikované solitery	trafostanice	zdi
mechanické návěstidlo nebo předvěst	klepače na koberec	nespecifikované stromy	skleníky	zelené plochy
světelné návěstidlo nebo předvěst	lavičky	listnaté stromy	cyklostezky	nespecifikovaná půda
mechanické závory	meteo stanice	jehličnaté stromy	dvory	orná půda
výstražné světelné zařízení	mobilitní zeleň	nespecifikované keře	hradby	louky
výstražný kříž	odpadkové koše	listnaté keře	hřbitovy	pastviny
přechody pro chodce	pítka	jehličnaté keře	hřiště	chmelnice
semafory	kovové ploty	hranice_katastru_MS	chodníky	vinice
závory	dřevěné ploty	komíny	kominace	ladem
ampliony	zděné ploty	kostely symbol	kominace nezpevněné	železnice
doplčky ostatní	ohradní zdi	trafostanice - symboly	kontejnerová stání	živé ploty
	nespecifikované ploty	vodní plochy tekoucí - symboly	lesní půda	
	poštovní schránky	doplčková grafika	močály	
	požární hlásiče	hlavní železniční trať	okapové chodníky a přešlapy	
	propustky			
	pumpy			
	sloupky			

