




k. ú. Holešín, příloha 1d

10. 2. 2023

Jana Fantová

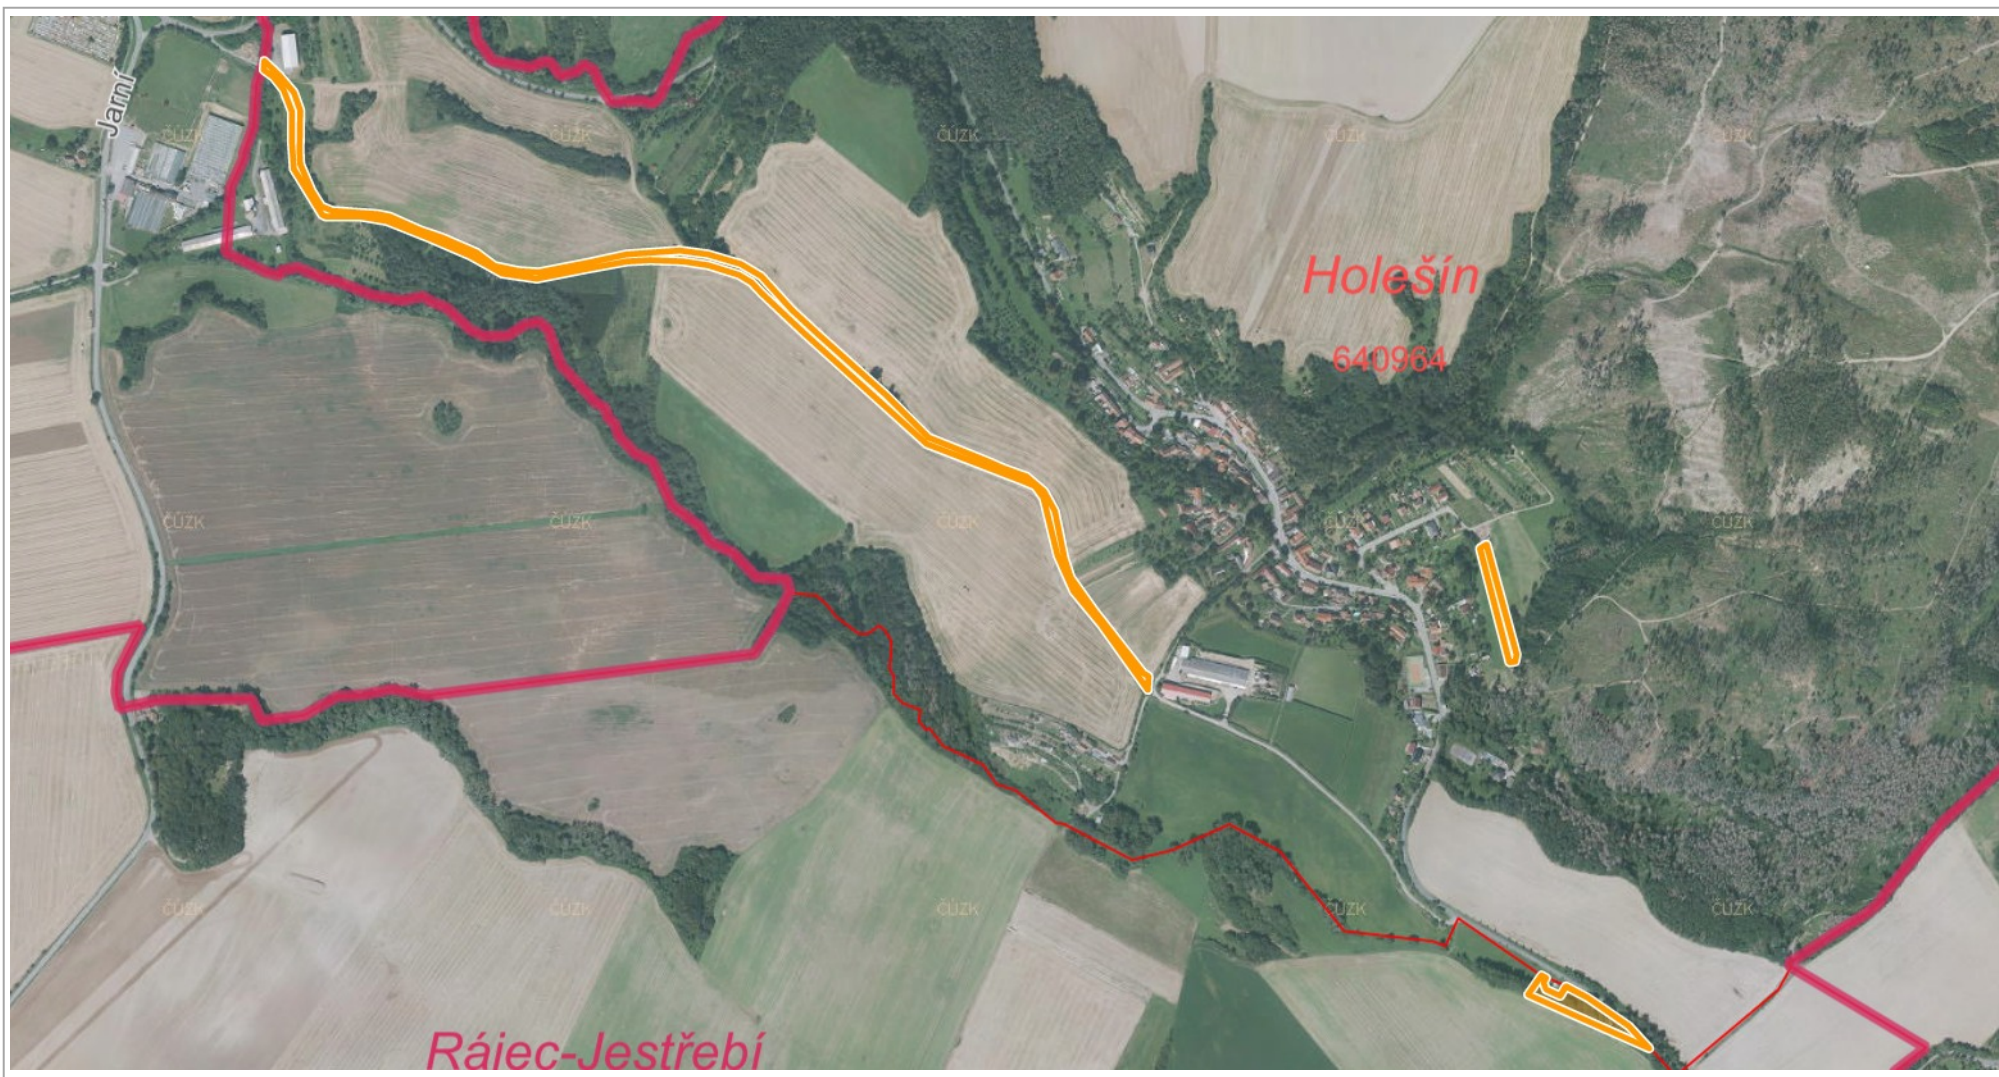

200 m

1 : 10 000

Ortofoto: © ČÚZK, RÚIAN: © ČÚZK, Katastr: © ČÚZK

Vytlačeno v mapovém řešení Spinbox společnosti © T-MAPY