


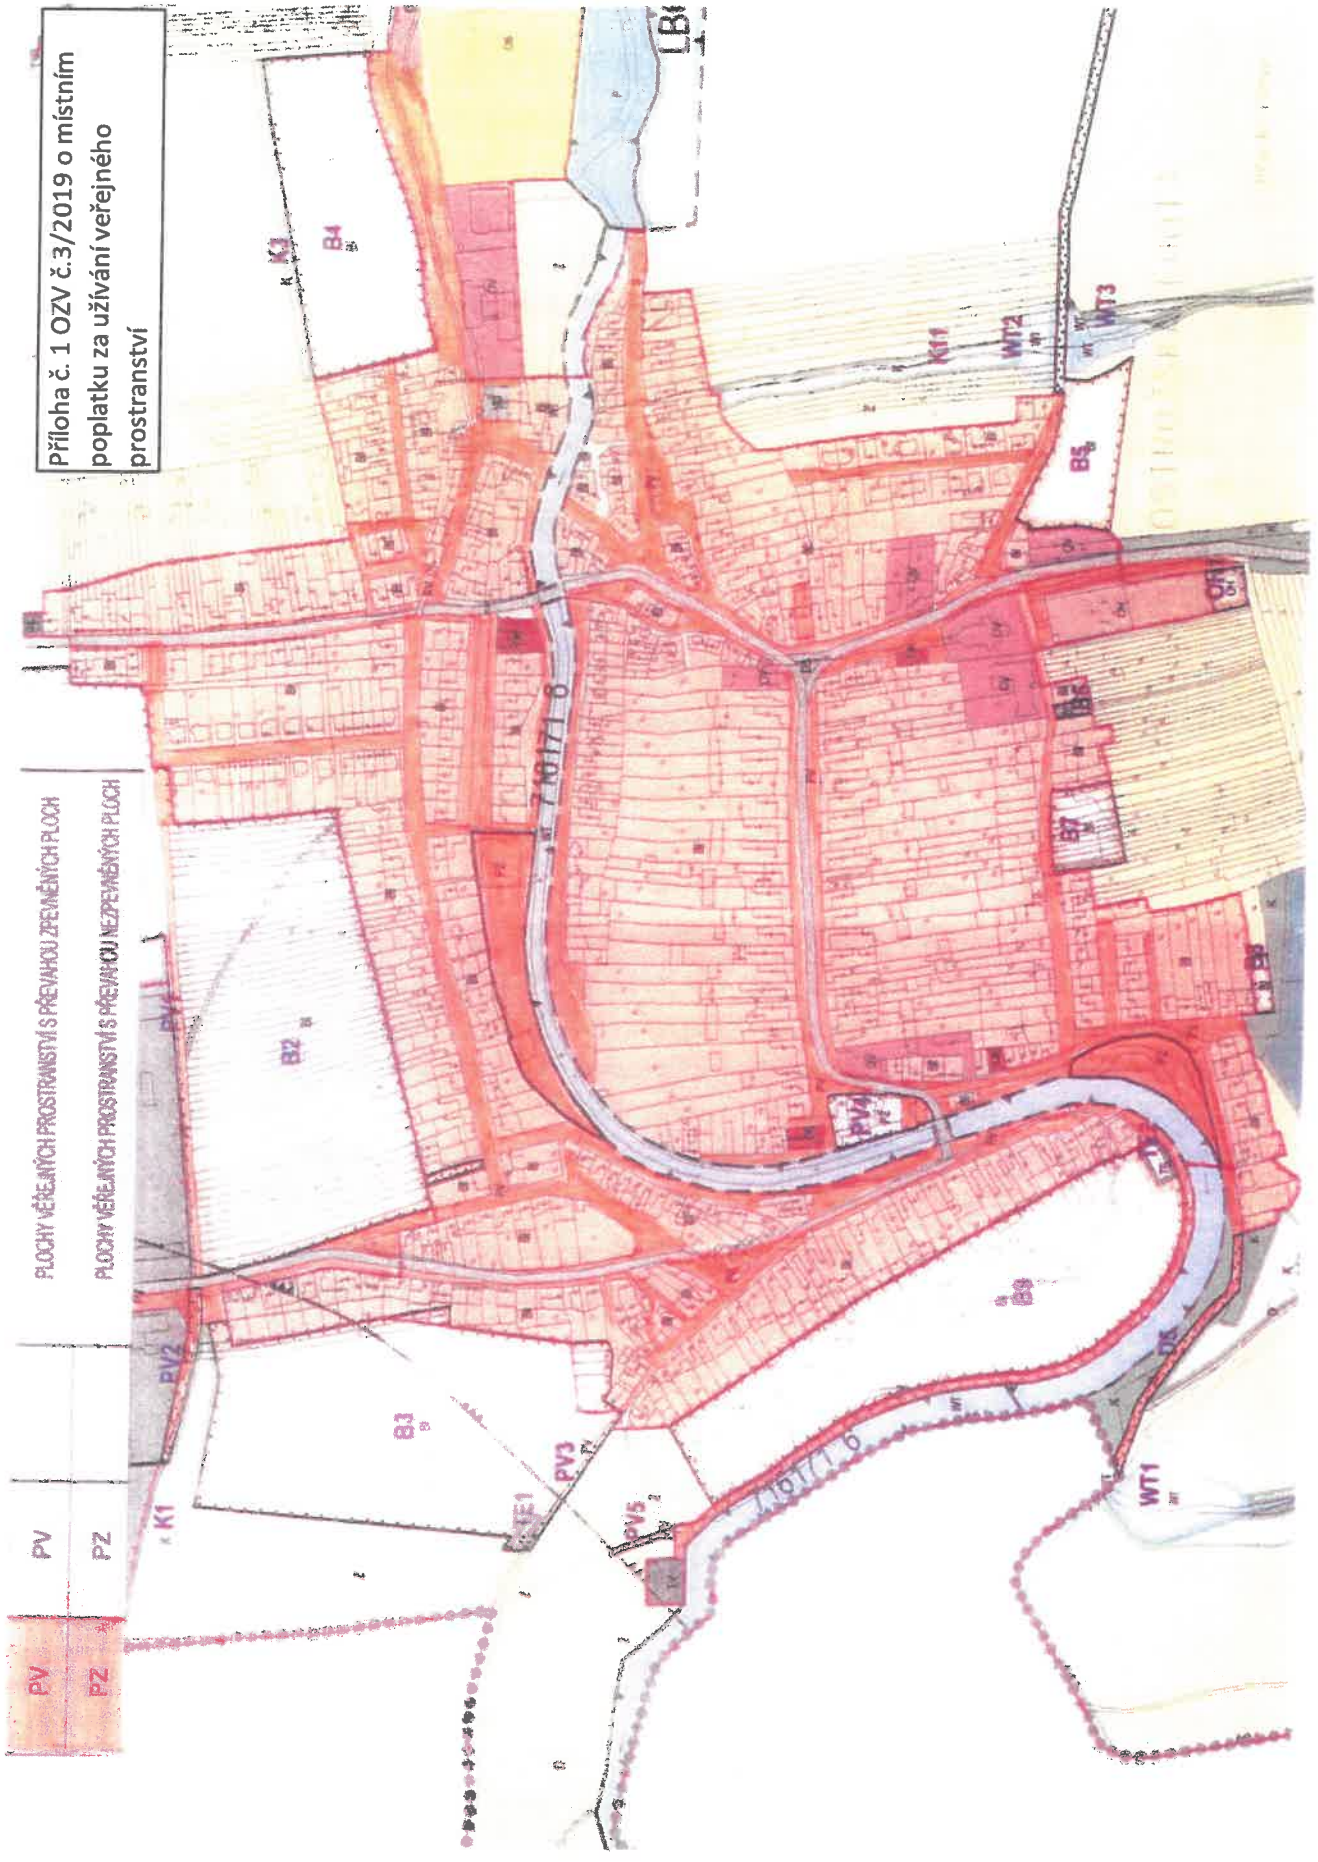

Příloha č. 1 OZV č.3/2019 o místním poplatku za užívání veřejného prostranství

PLOCHY VEŘEJNÝCH PROSTRANSTVÍ S PŘEVAHOU ZPEVNĚNÝCH PLOCH
PLOCHY VEŘEJNÝCH PROSTRANSTVÍ S PŘEVAHOU NEZPEVNĚNÝCH PLOCH

PV	PV
PZ	PZ