


Príloha č. 1

OZV Obce Doloplazy o miestnom poplatku za
užívaní verejného priestranstvá

K.ú. Doloplazy

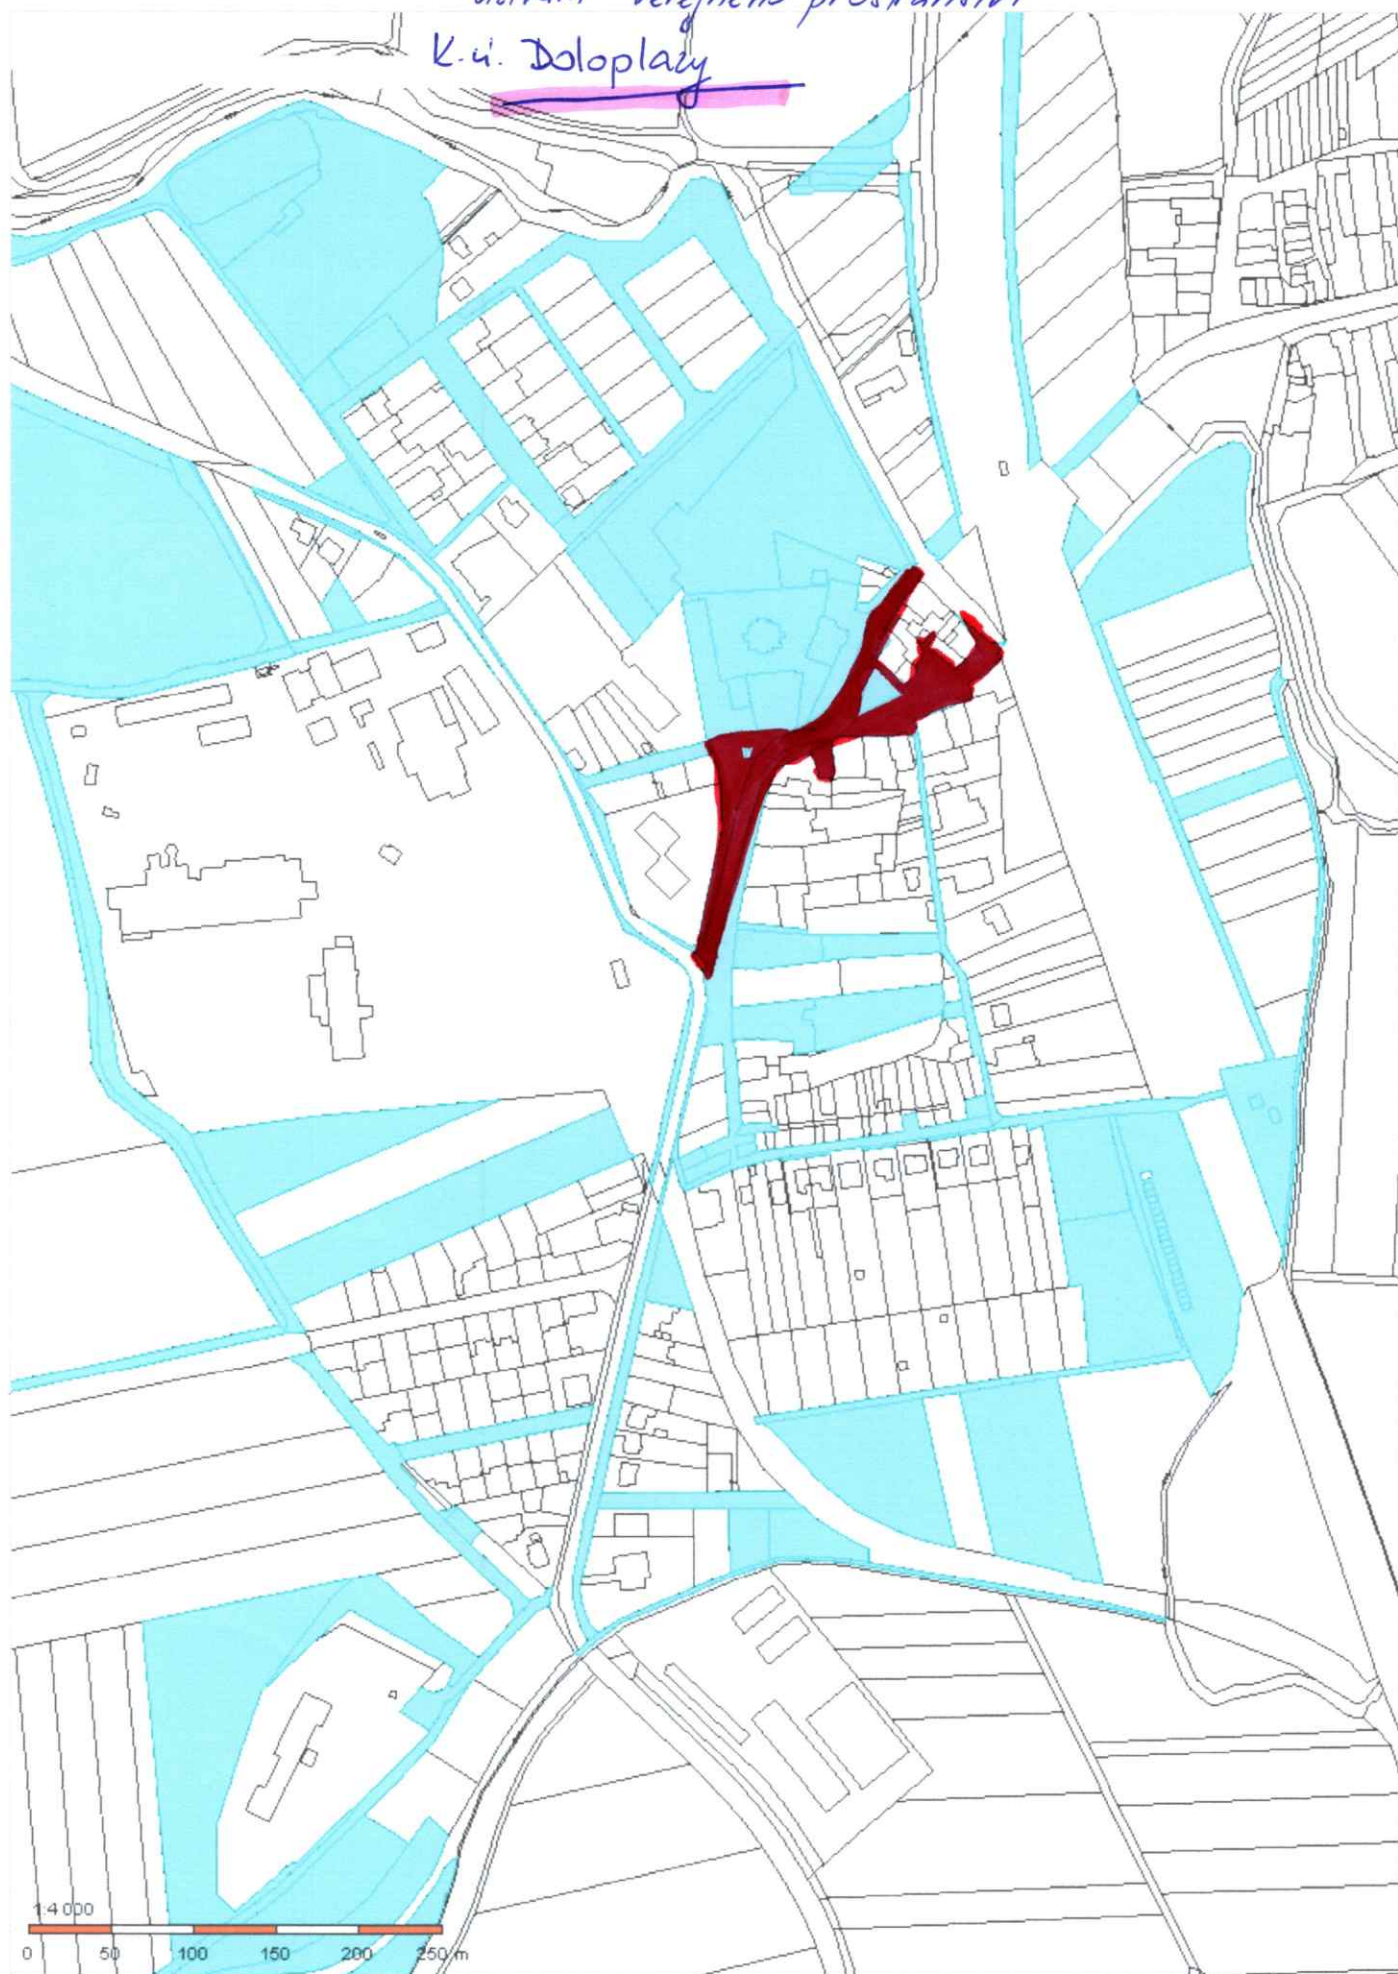

Vymezení zpoplatněných veřejných prostranství  červenou barvou
v obci je uvedeno modrou barvou - zóna č. 2 zóna č. 1

K.ú. Poličky



Vymezení zpoplatněných veřejných prostranství v obci
je uvedeno modrou barvou.