





-  **Vodovodní přípojky, skutečné provedení**
- Značky:**
- Vodoměrná šachta kruhová, samonosná
- Vodoměrná šachta hrušková, samonosná
- Velký vodovod:**
- Zásobovací řád v obci, skutečné provedení
- Značky:**
- Uzávěr, soupy
- Regulace tlaku, Kalinkivzdušník - hydrant
-  **Přivodní řád P, skutečné provedení**
- Stávající stavby:**
- Polohepis stávající zaměření
- Budovy
- Sít stávající (správa):**
- Komunikační (ČETIN) - podzemní
- Komunikační (ČETIN) - nadzemní
- Elektro (ČEZ Distribuce)
- Stávající vodovod (obce)
- Defekty kanalizace (obce) - ořezoklad

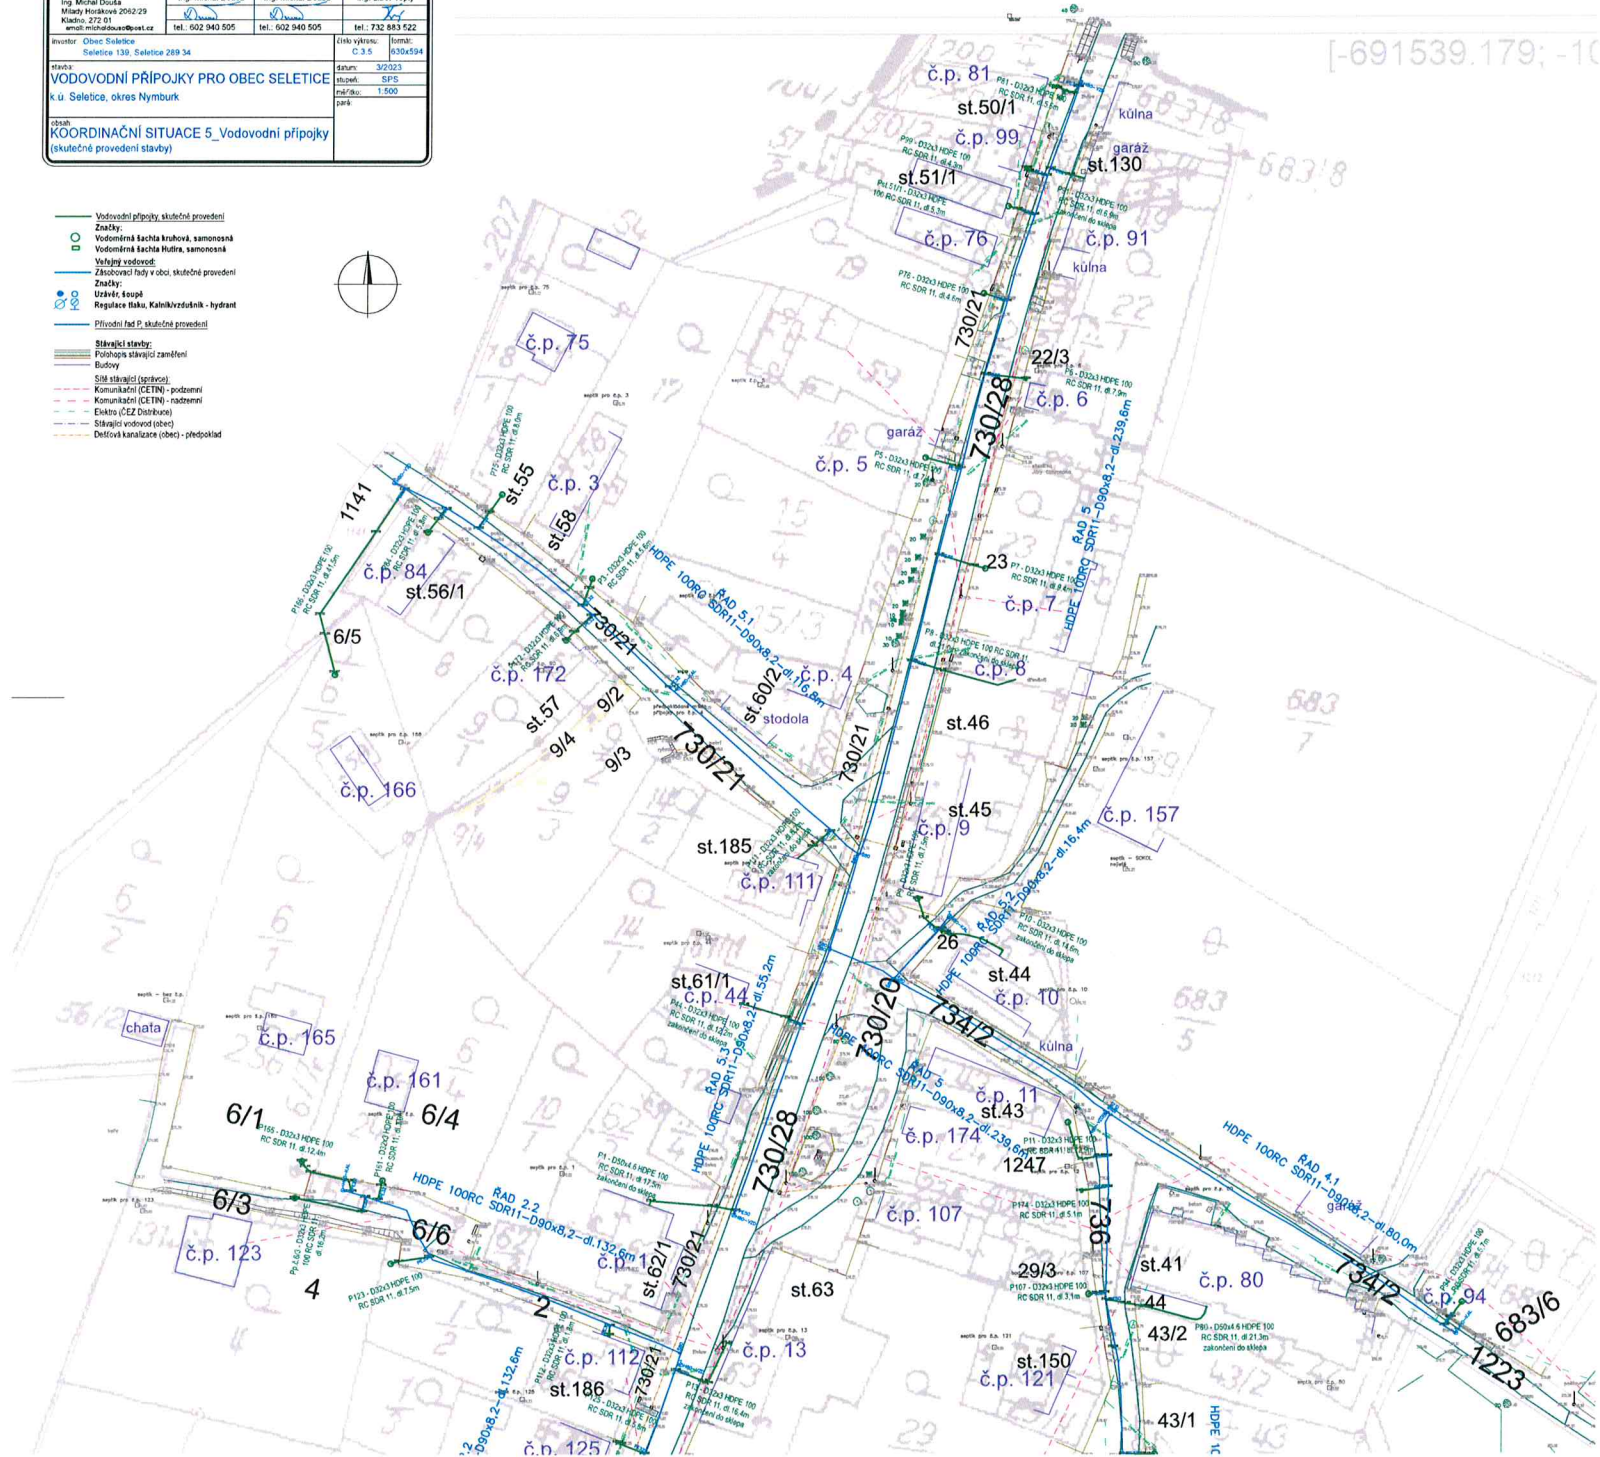

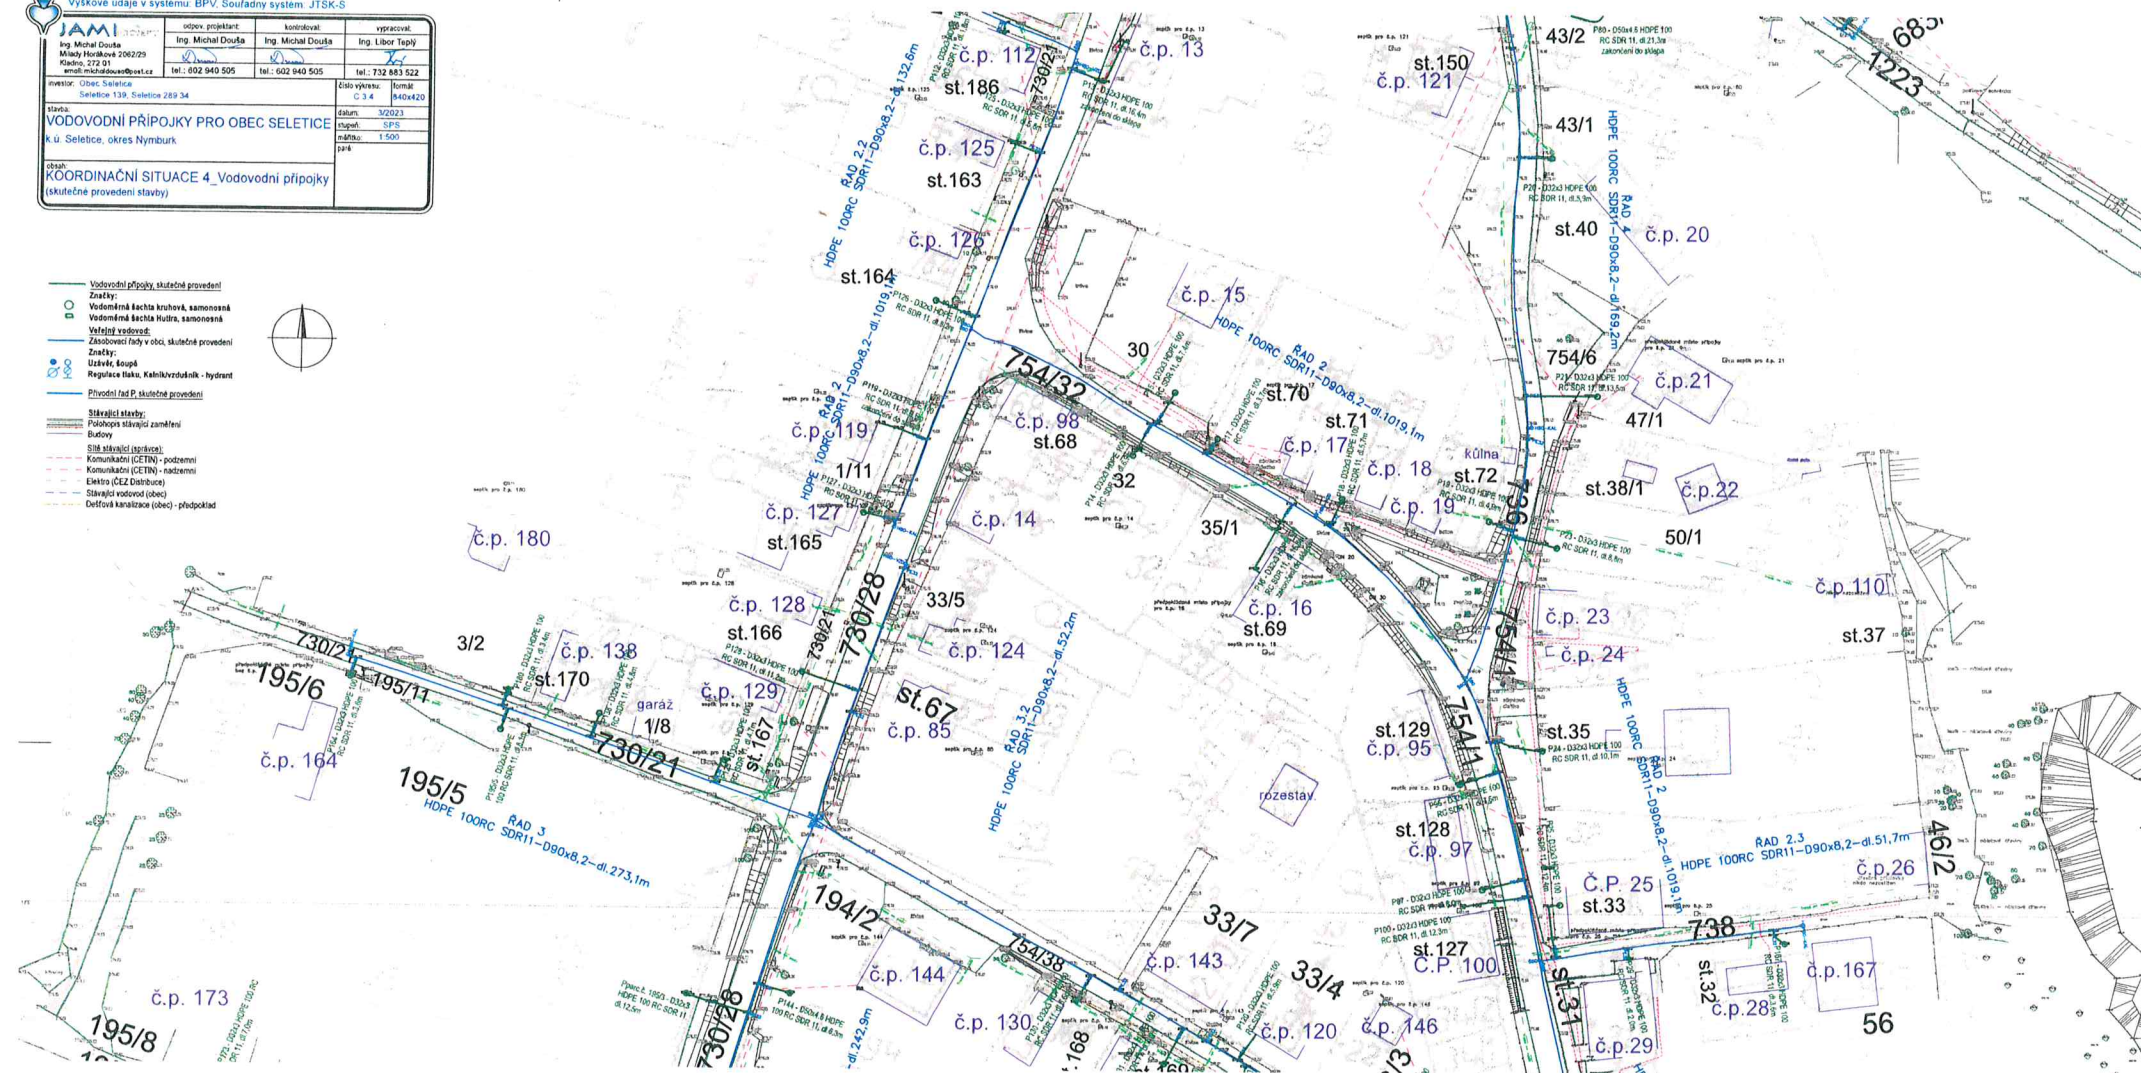

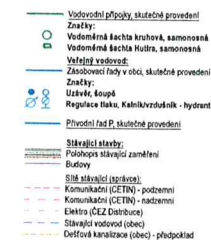

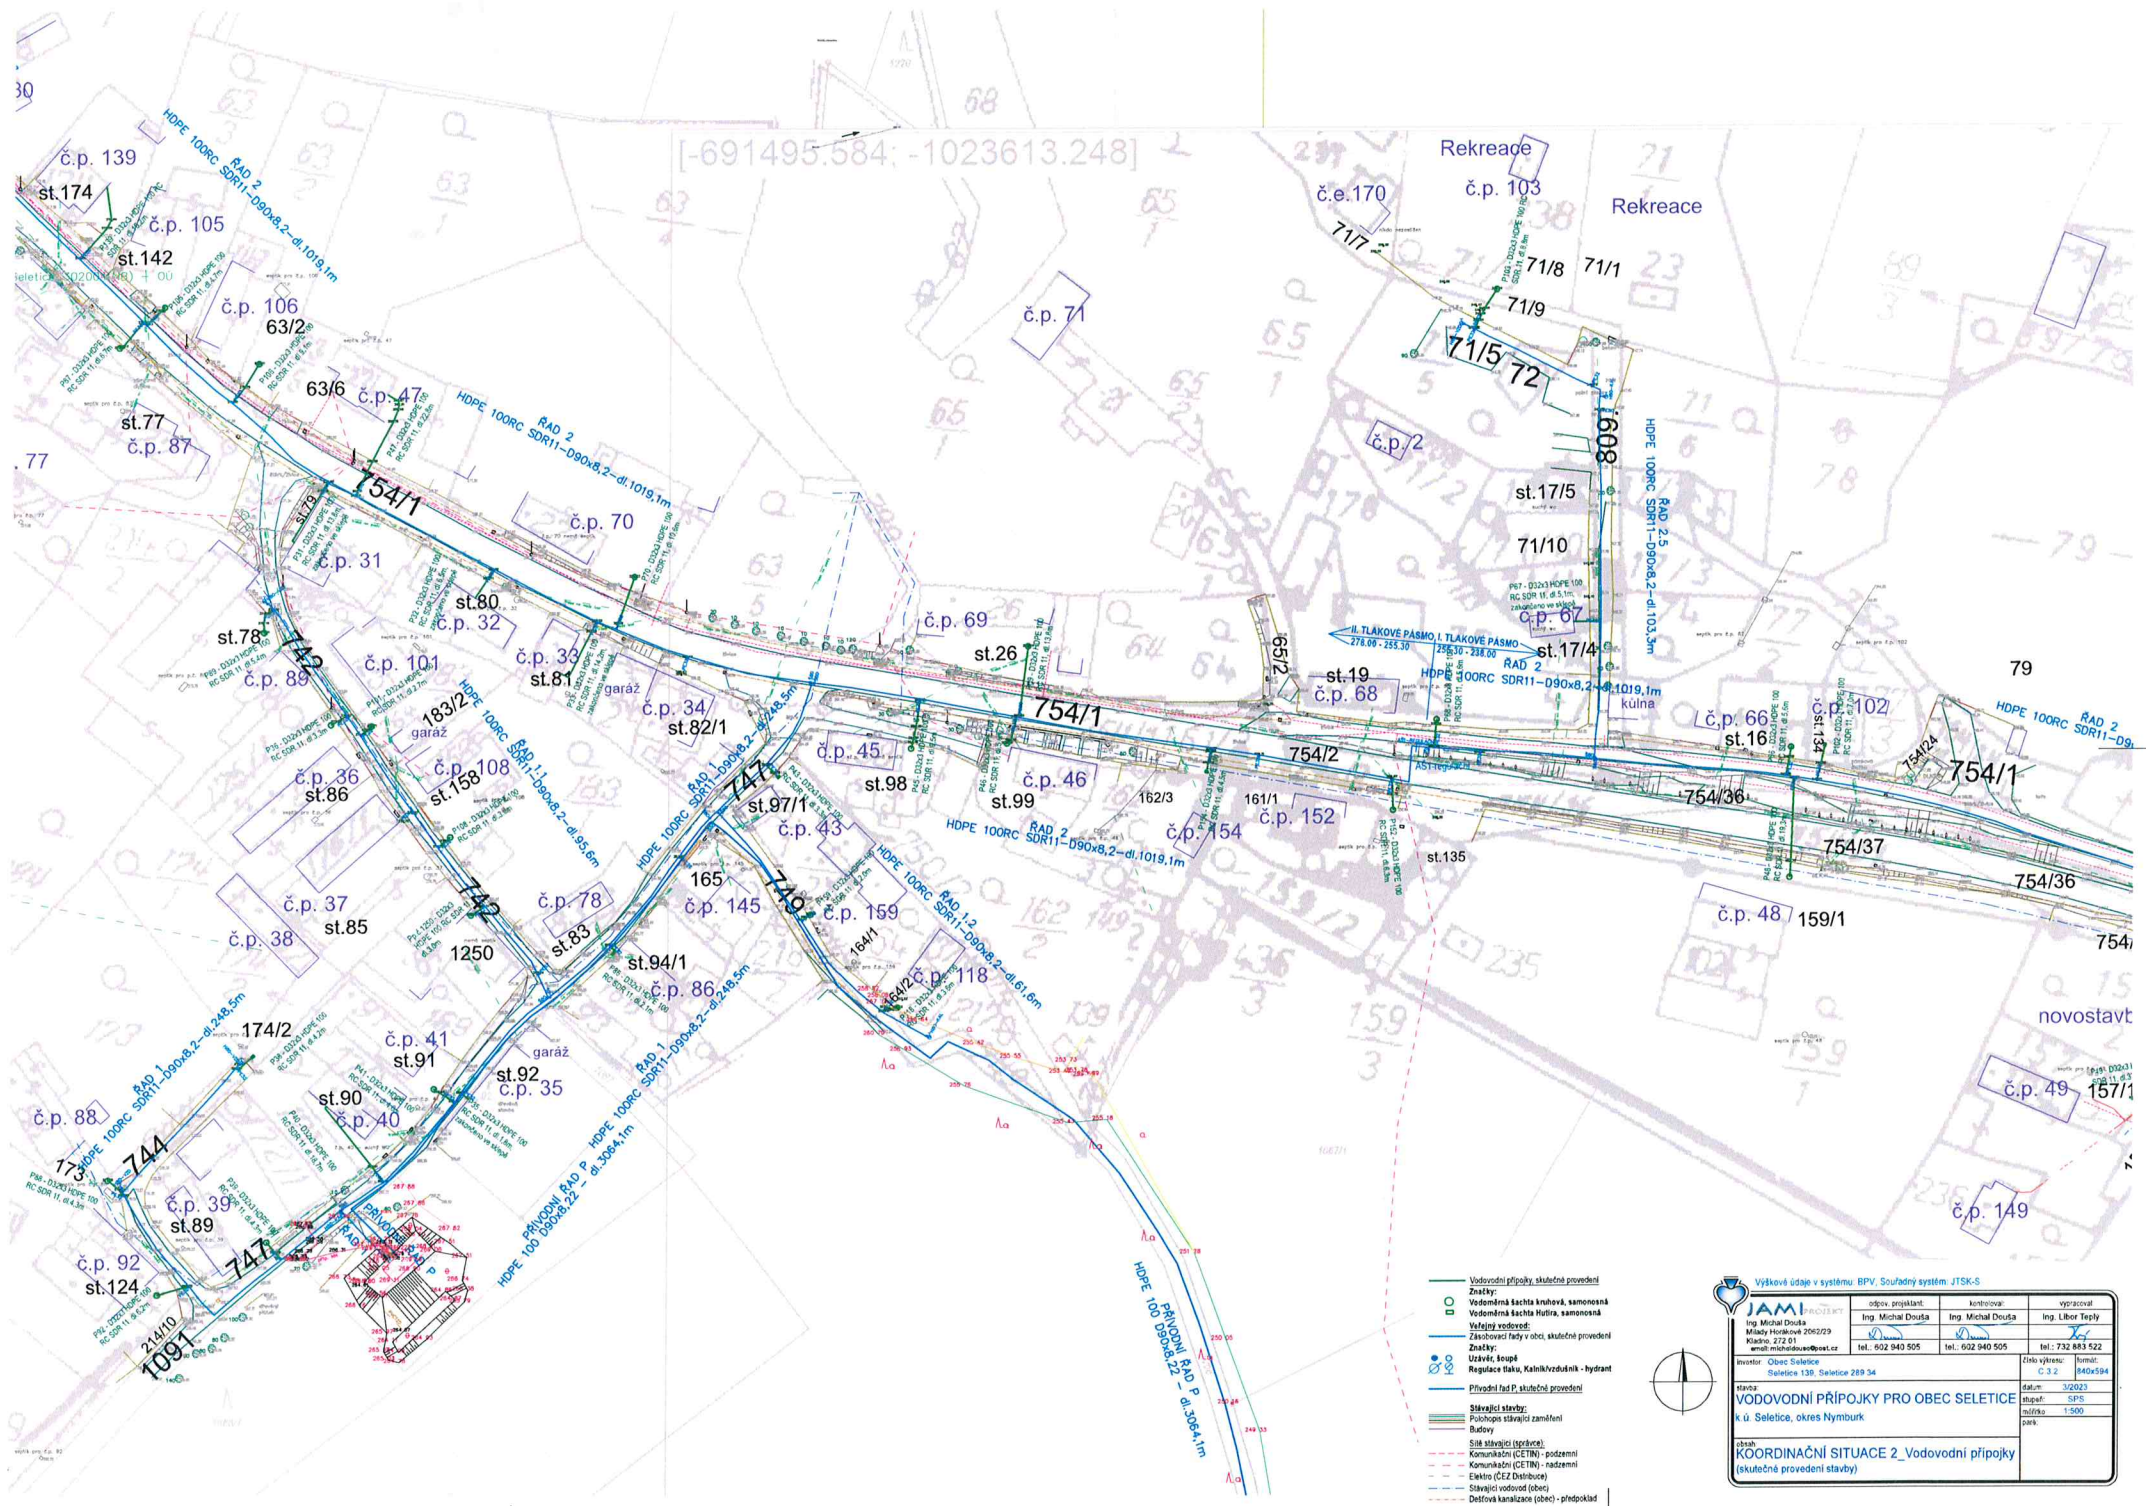

Výukové údaje v systému BPV. Souhradný systém JTSK-6

 JAM PROJEKT Ing. Michal Douša Mladý Horkovc 2062/29 Kladno 272 01 email: mrichdousa@jamprojekt.cz	odpov. projektant:	kontrola:	vypocet:
	Ing. Michal Douša	Ing. Michal Douša	Ing. Libor Těplý
telefon: 602 940 505 fax: 602 940 505	tel. 602 940 505 tel. 602 940 505	tel. 732 885 522 tel. 732 885 522	

invest. Obec Salečnice
 Smlouva 139, Salečnice 269 34

číslo: **VOVODOVNÍ PŘÍPOJKY PRO OBEC SALEČNICE**
 k ú Salečnice, okres Nymburk

datum: 30/09/2013
 stupeň: SP5
 měřička: 1:500
 park:

obsah:
KOORDINAČNÍ SITUACE 2_Vodovodní přípojky
 (skutečné provedení stavby)