Příloha č. 1

Grafické znázornění veřejných prostranství

11 listů

Prostor od č. p. 156 po č. p. 299
2134/32
2134/33
2134/97
1:2 000
0 20 40 60 80 100 m

prostor vedle obecního hostince
3725/9
3124/1
3843
209/2
209/1
3725/10
3725/11
21
23
546
241
24/1
27
160/2
3877
208/3
208/2
160/1
208/1
207
206/2
159/1
206/1
158
201/2
464
210/2
463
3725/45
165
© ČÚZK
1:500
0 5 10 15 20 25 m

prostor před budovou OÚ
3725/38
341
3873/2
3873/1
84/4
24/2
21
23
545
241
24/1
27
28/1
28/2
3725/31
3725/40
3725/11
209/1
160/2
3877
208/3
208/2
160/1
208/1
206/2
159/1
206/1
158
201/2
201/1
333
5/3
10
15
20
25 m

Parkoviště a prostor naproti č. p. 83
268
3886
4/1
14/2
3725/6
5/1
3766
3725/128
7/1
7/2
3725/132
552
3/2
3/1
478
2
6/2
3725/37
413
77
3857
3843
3725/72
18/3
13
18/1
465
3725/38
341
3725/41
20
3873/2
80
81
3867
3873/1
84/4
24/2
84/2
84/3
24/1
25
84/1
1:500
0
15
20
25 m

Prostor od mostku na Rasovce po ŘK kostel
2318/3
2318/26
2318/3
2665/14
2665/13
2665/12
2666/2

Parkoviště u hřbitova
2319/13
566
2319/12
2319/6
2665/12
2665/12
2665/12
276
2319/2
16/3
14/1
14/5
37262
14/4
13/2
13/3
11/4
11/3
11/2
529
317
2318/6
291/1
291/2
289
2319/11
2319/7
1:500
0 5 10 20 25 m

Prostor před č. p. 216
170/16
460
170/40
170/7
303
170/8
168
304
170/32
199/2
284/3
199/1
3798
284/4
474
198/2
170/31
170/24
170/35
3869
198/3
170/10
170/33
197/1
197/3
170/5
170/4
197/2
170/43
190
170/19
188/1
175/12
1:500
0 5 10 15 20 25 m

Prostor vedle prodejny COOP a č. p. 100
1:1 000
0 10 20 30 40 50 m

Parkoviště před prodejnou COOP
56
57
58
61
62
69
70
568
3812
3811
3750/19
3725/86
171/1
171/3
d 144/3
359
3826
166
160
159
1:500
0 5 10 15 20 25 m

Prostor naproti kulturního domu
1:1 000
0 10 20 30 40 50 m

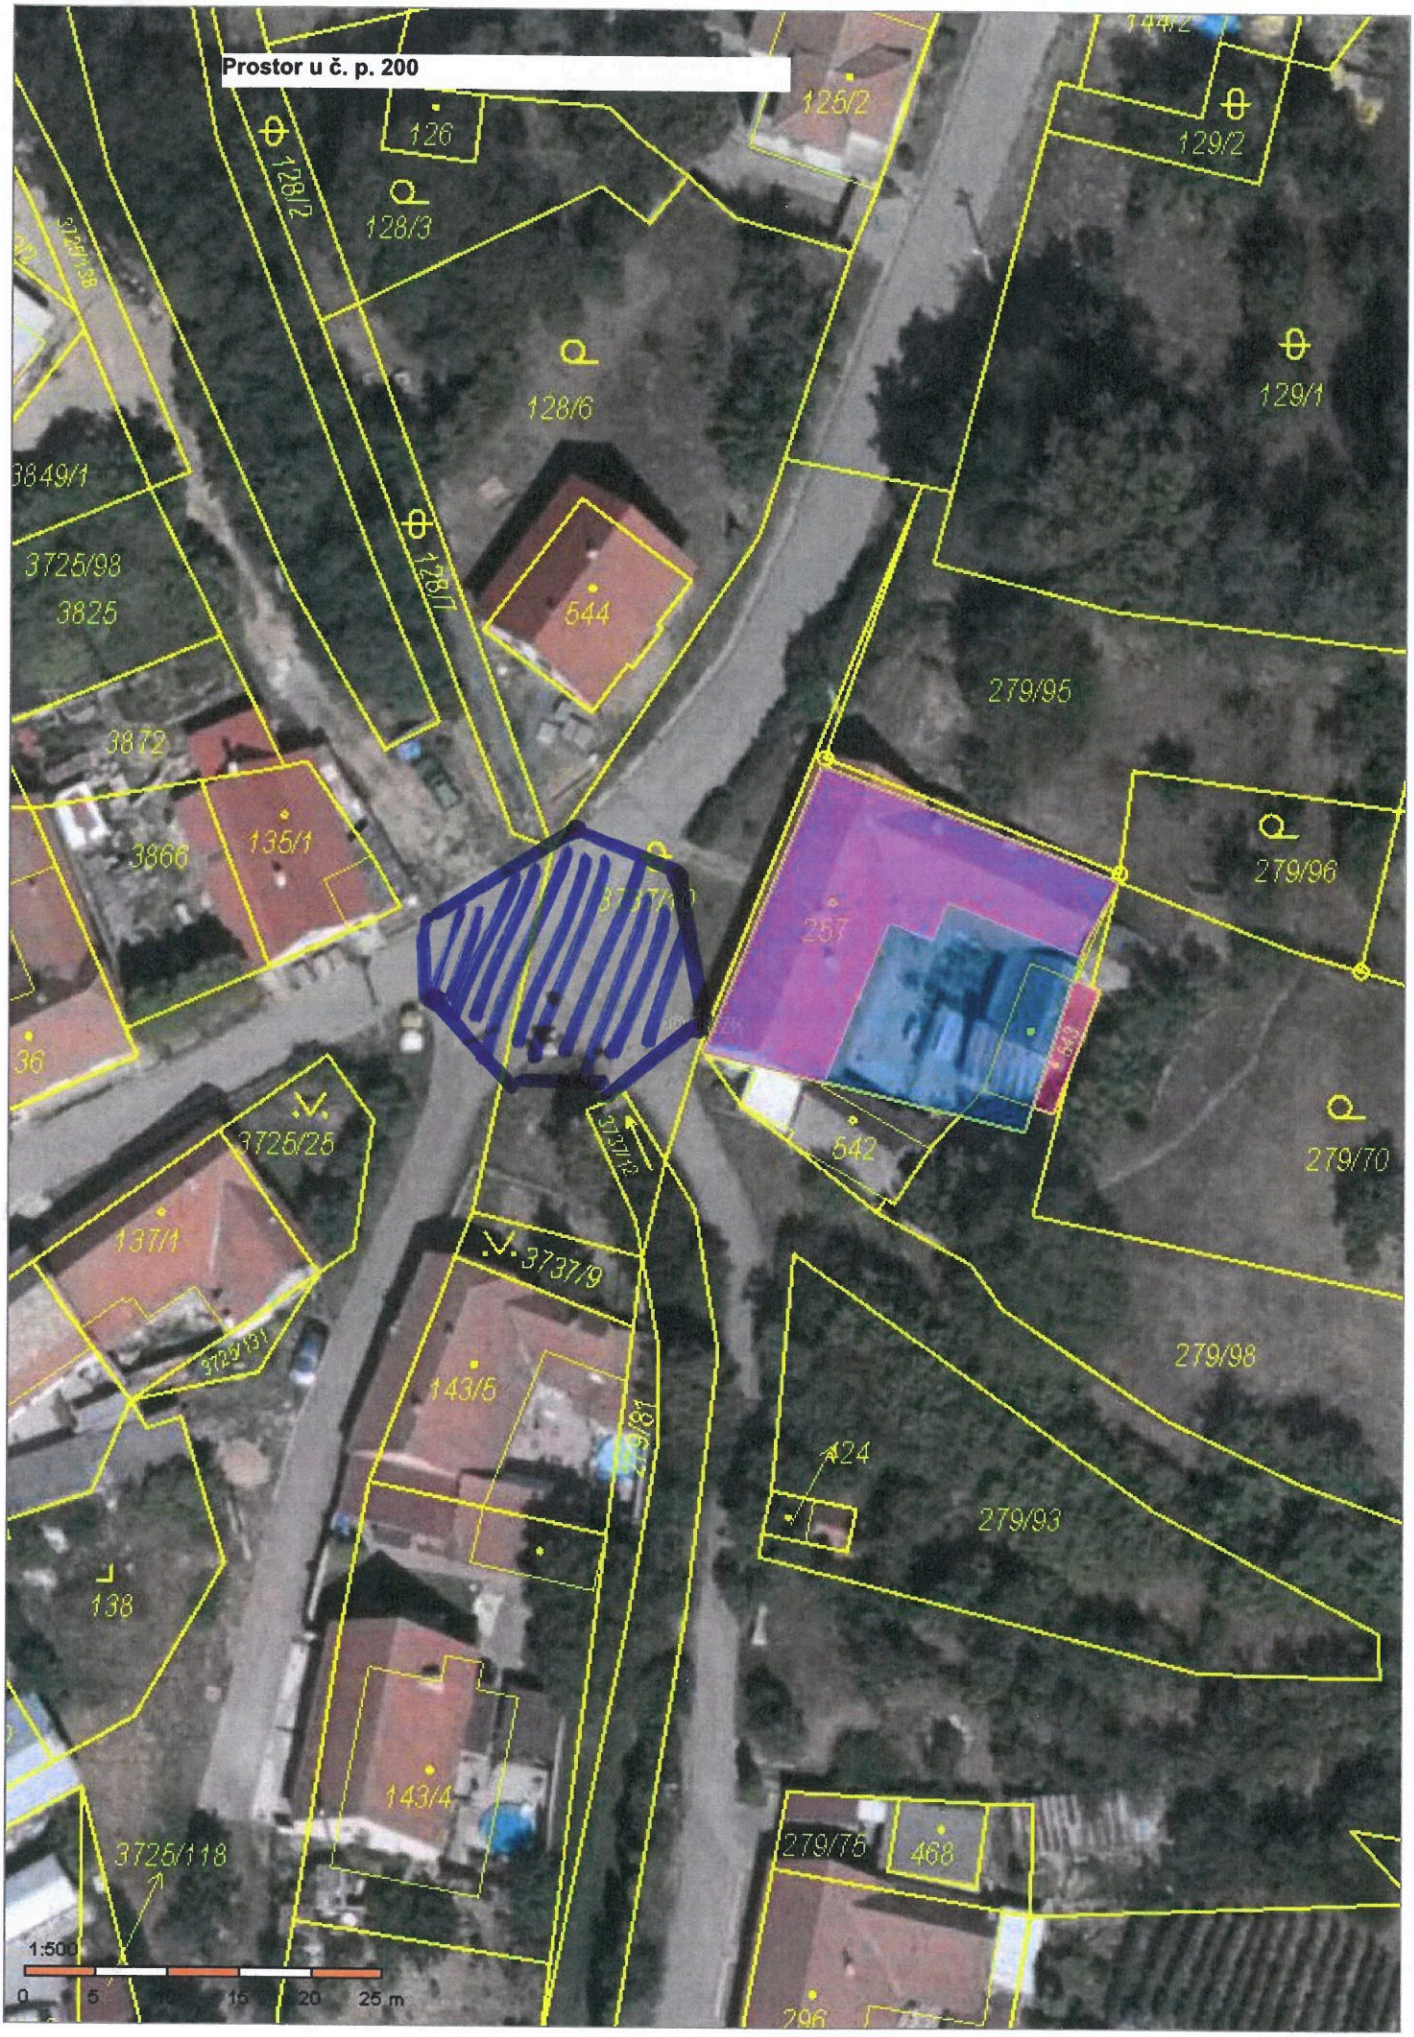
Prostor u č. p. 200
126
125/2
144/2
129/2
128/2
128/3
128/6
129/1
3849/1
3725/98
3825
128/7
544
279/95
3872
3866
135/1
279/96
257
36
3725/25
542
279/70
137/1
3737/9
279/98
143/5
424
279/93
138
143/4
3725/118
279/75
468
1:500
0 5 10 15 20 25 m