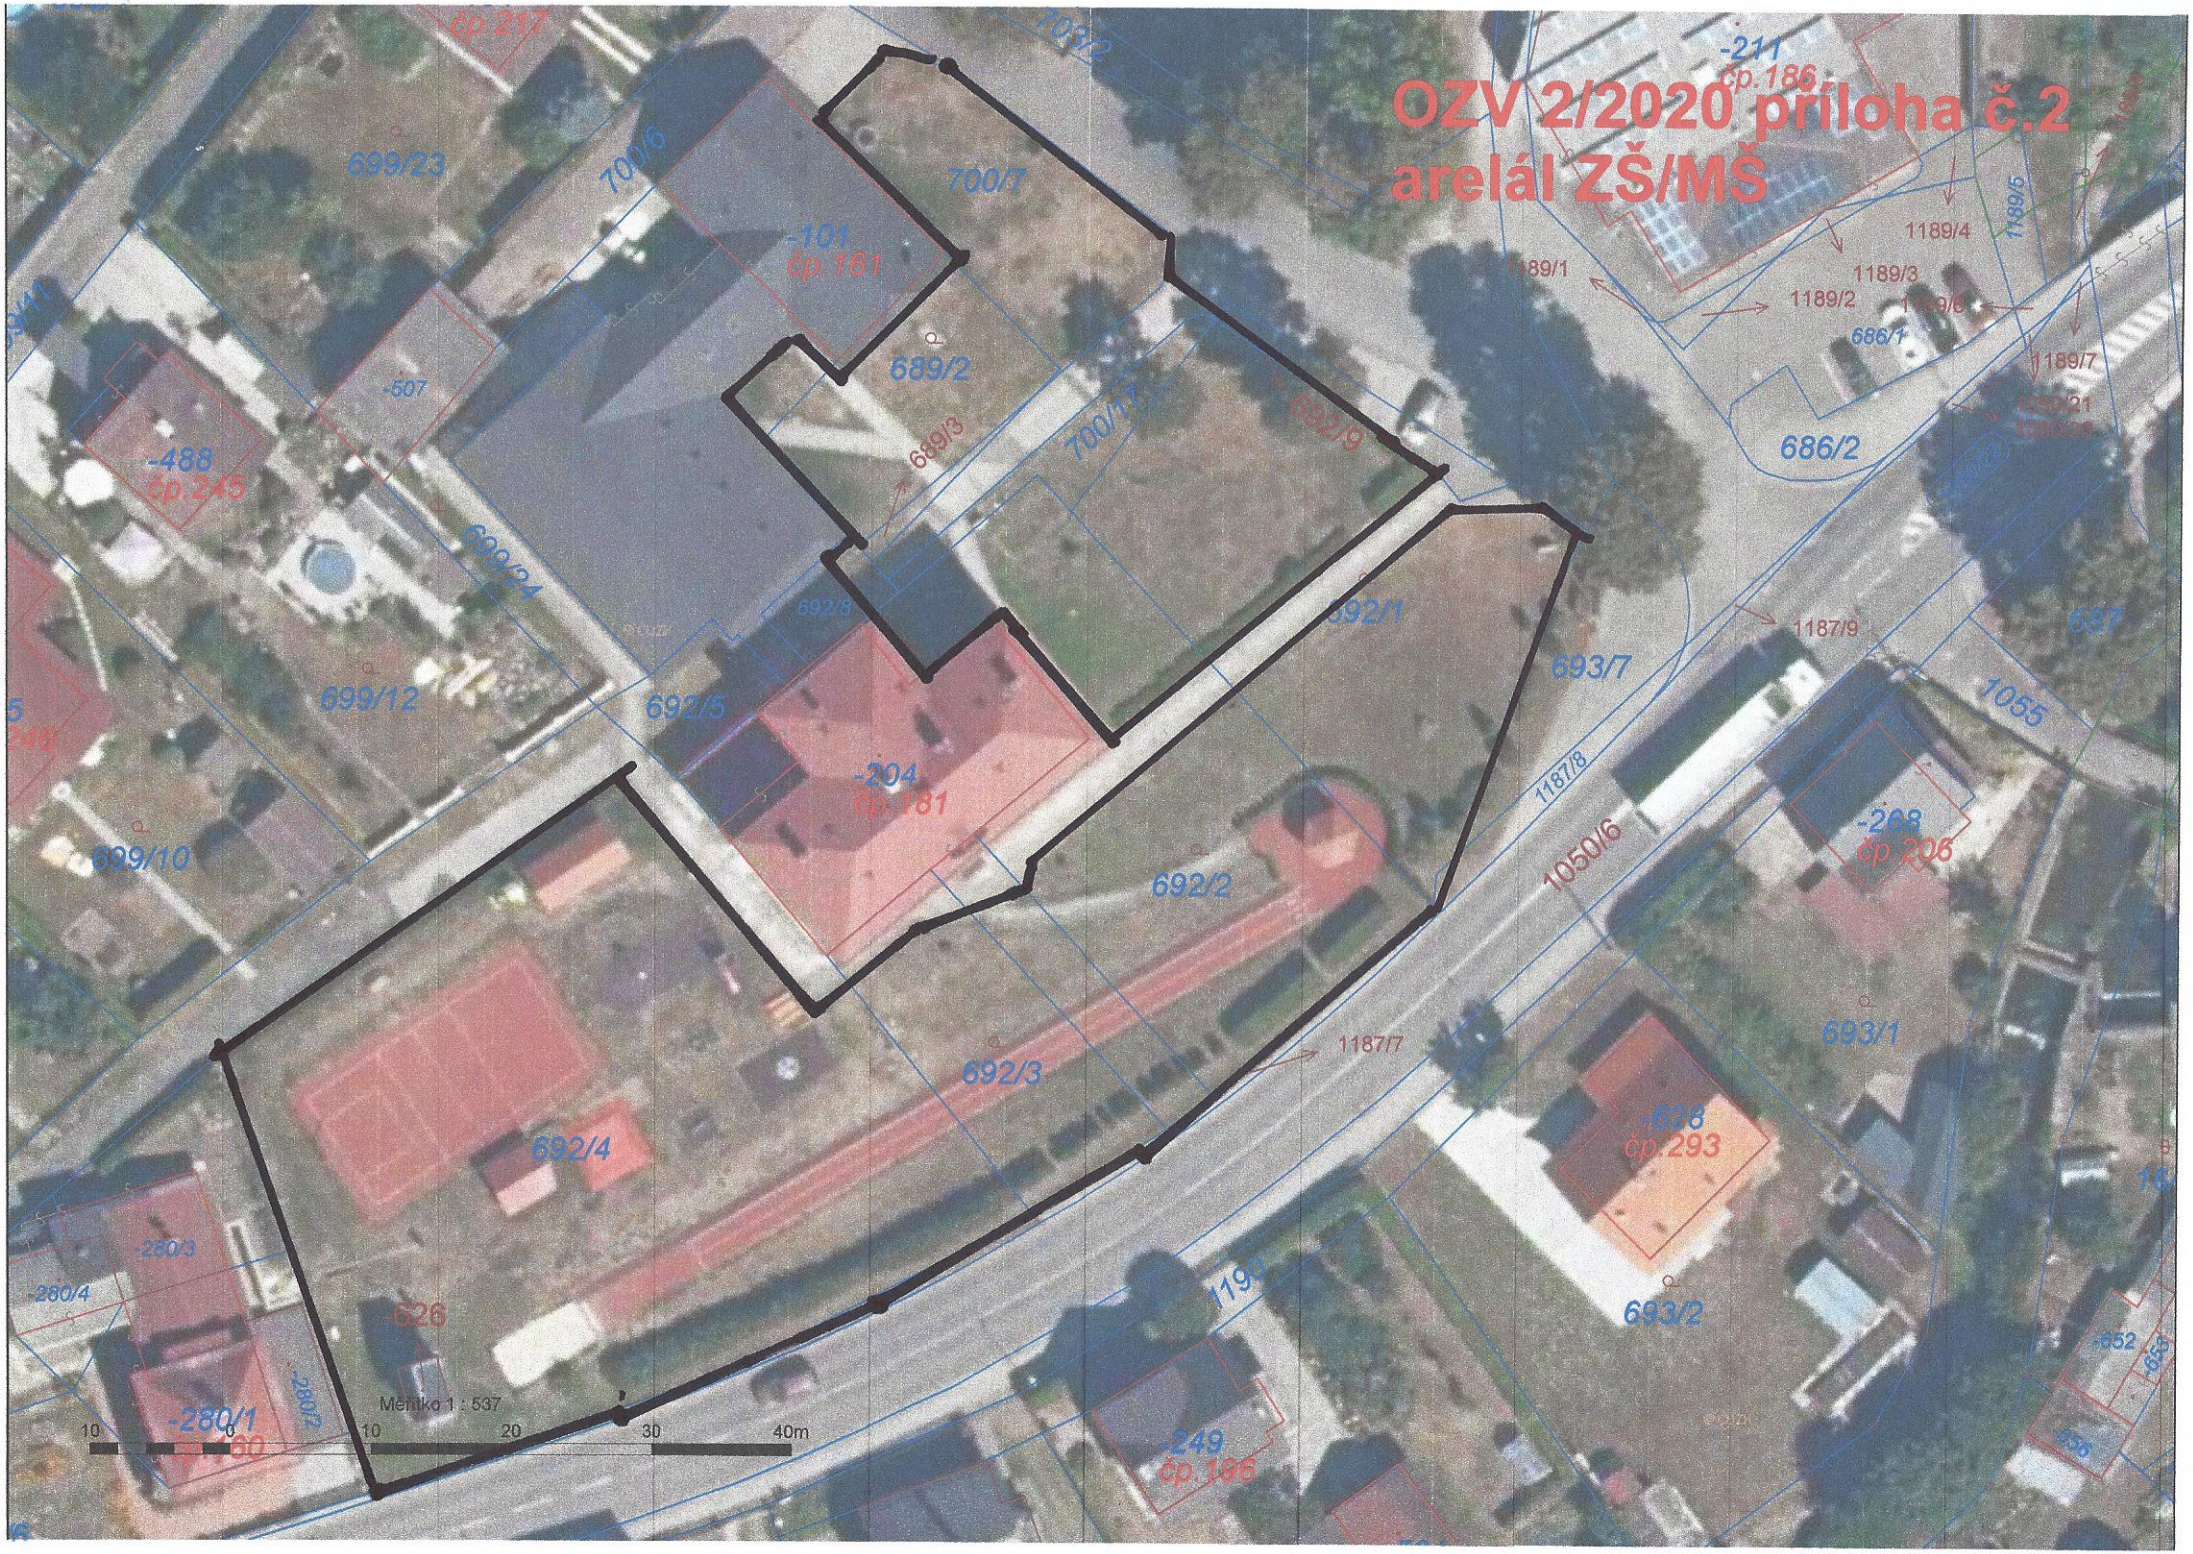
OZV 2/2020 príloha č.2
arelál ZŠ/MŠ
699/23
700/6
700/7
-101
čp. 161
689/2
689/3
700/11
692/9
-507
-488
čp. 245
699/24
692/8
692/1
699/12
692/5
693/7
1187/9
637
1055
-204
čp. 181
1187/8
1050/6
699/10
692/2
-268
čp. 206
693/1
692/3
1187/7
692/4
-628
čp. 293
-280/3
-280/4
-626
1190
693/2
-280/1
-280/2
-249
čp. 196
-652
1189/1
1189/2
1189/3
1189/4
1189/5
1189/6
1189/7
686/1
686/2
-211
čp. 186
Mierka 1 : 537
10
0
10
20
30
40m

OZV 2/2020 příloha č. 2 - Kvíčala