


Příloha č. 1 k nařízení města Bučovice č. 1/2021, kterým se vydává tržní řád

tržiště - náměstí Svobody Bučovice



Měřítko 1:1000

tržiště - Slovenská, Bučovice-Vícemilice

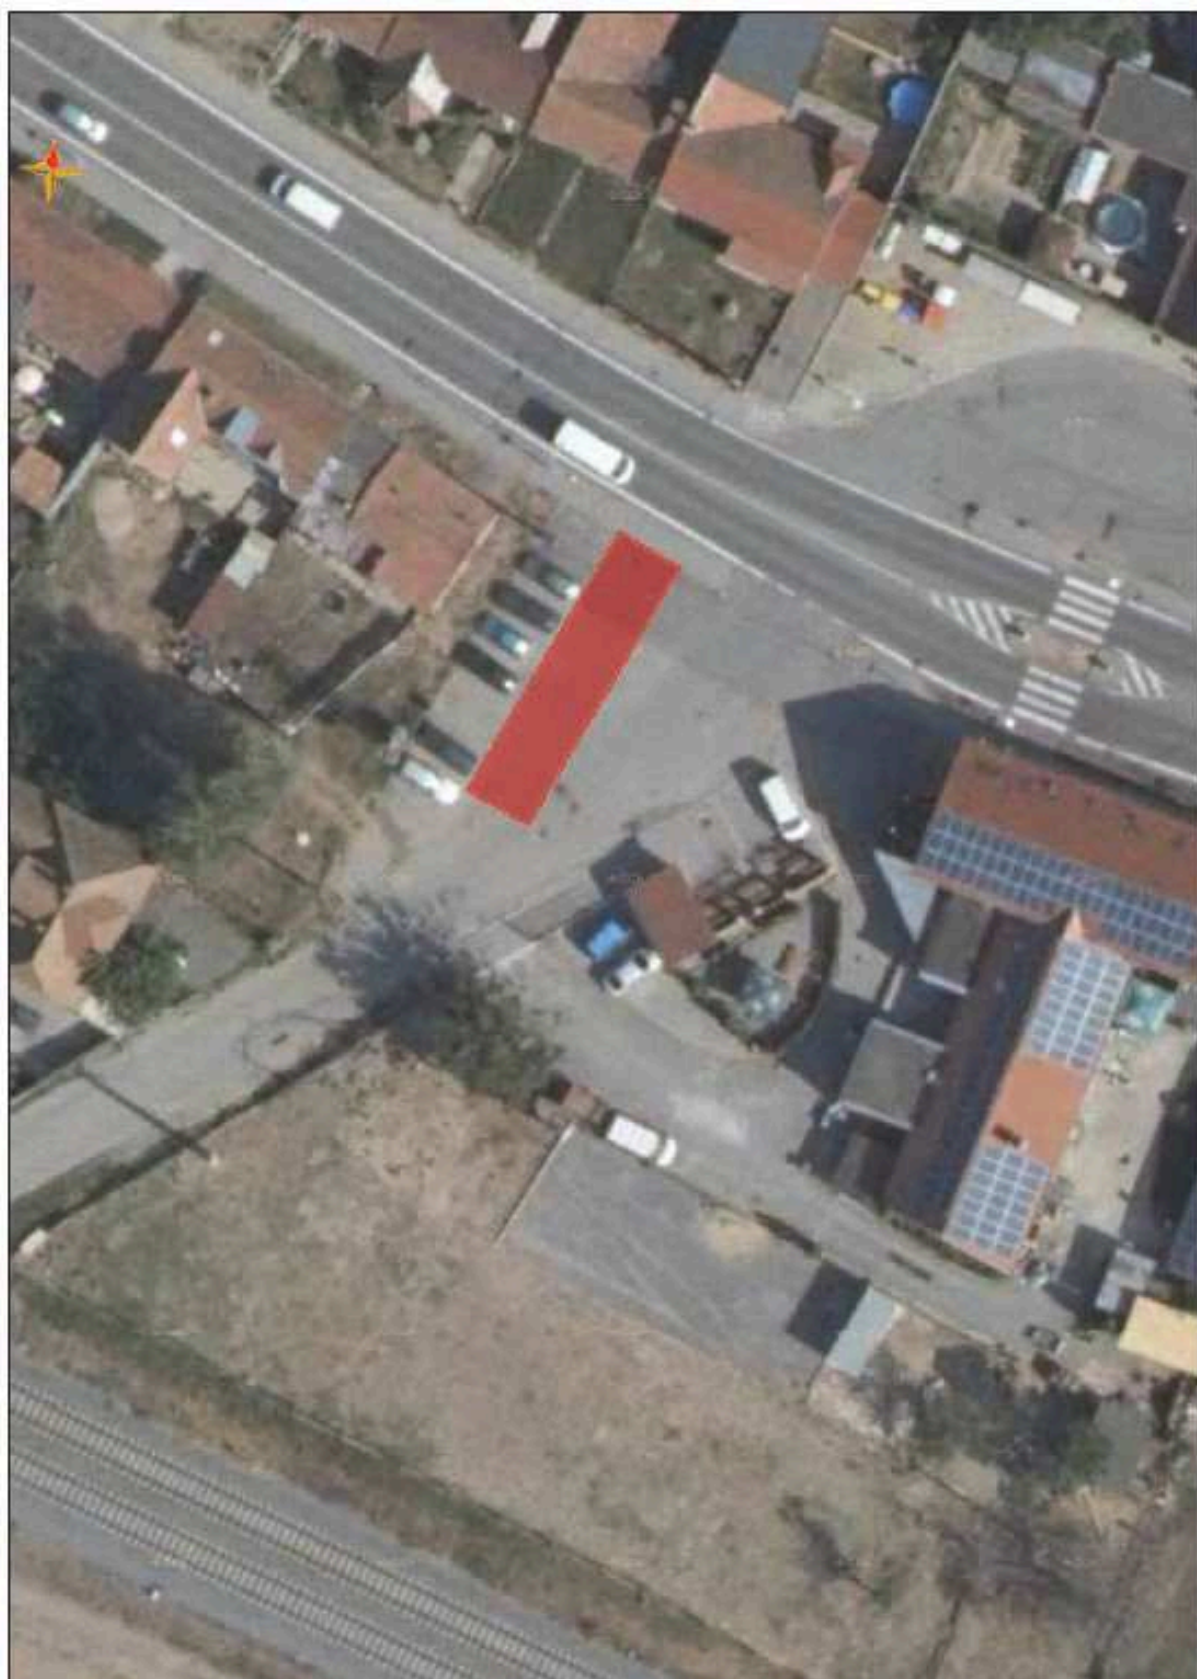

Měřítko 1:500

tržiště - Ždánská, Bučovice-Kloboučky



Měřítko 1:500

tržiště - Bučovice-Marefy



Měřítko 1:500

tržiště - Marečkovo nám., Bučovice-Černčín



Měřítko 1:500