Příloha č. 1
k nařízení Středočeského kraje č. 12/2017

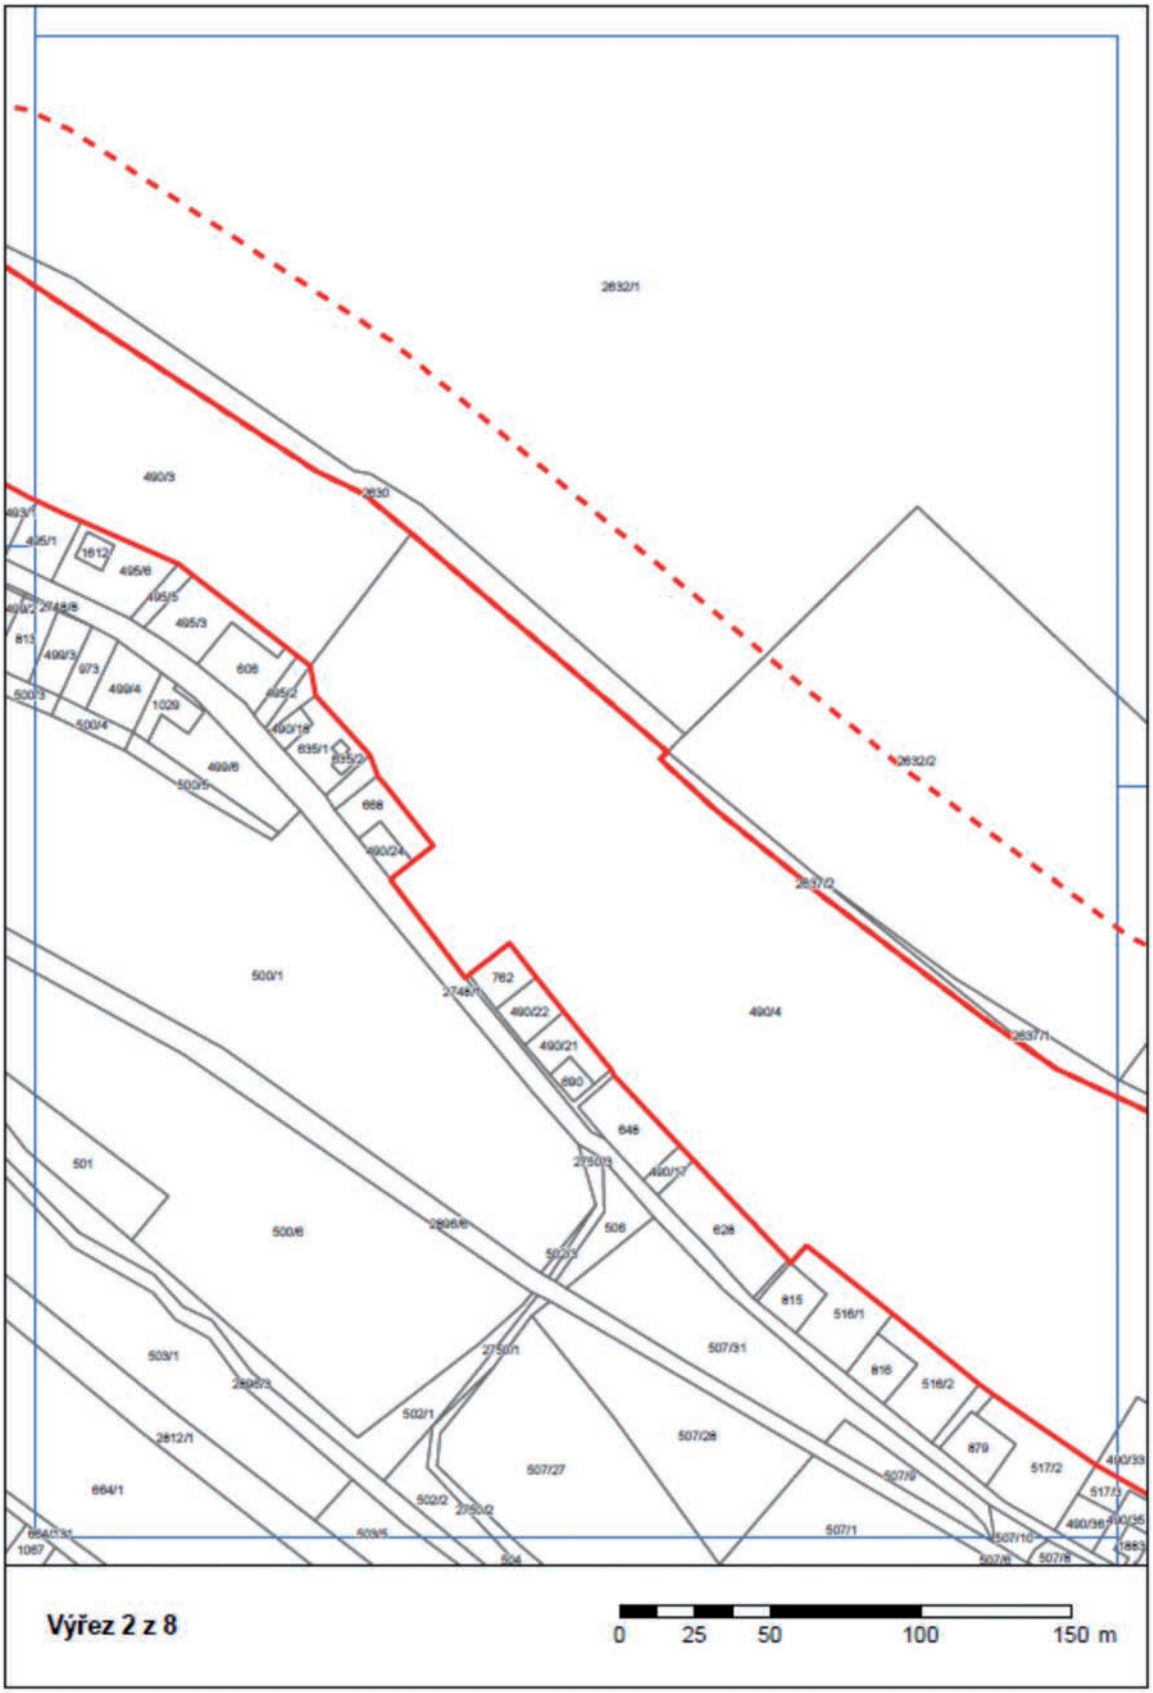

Výřez 2 z 8

0 25 50 100 150 m

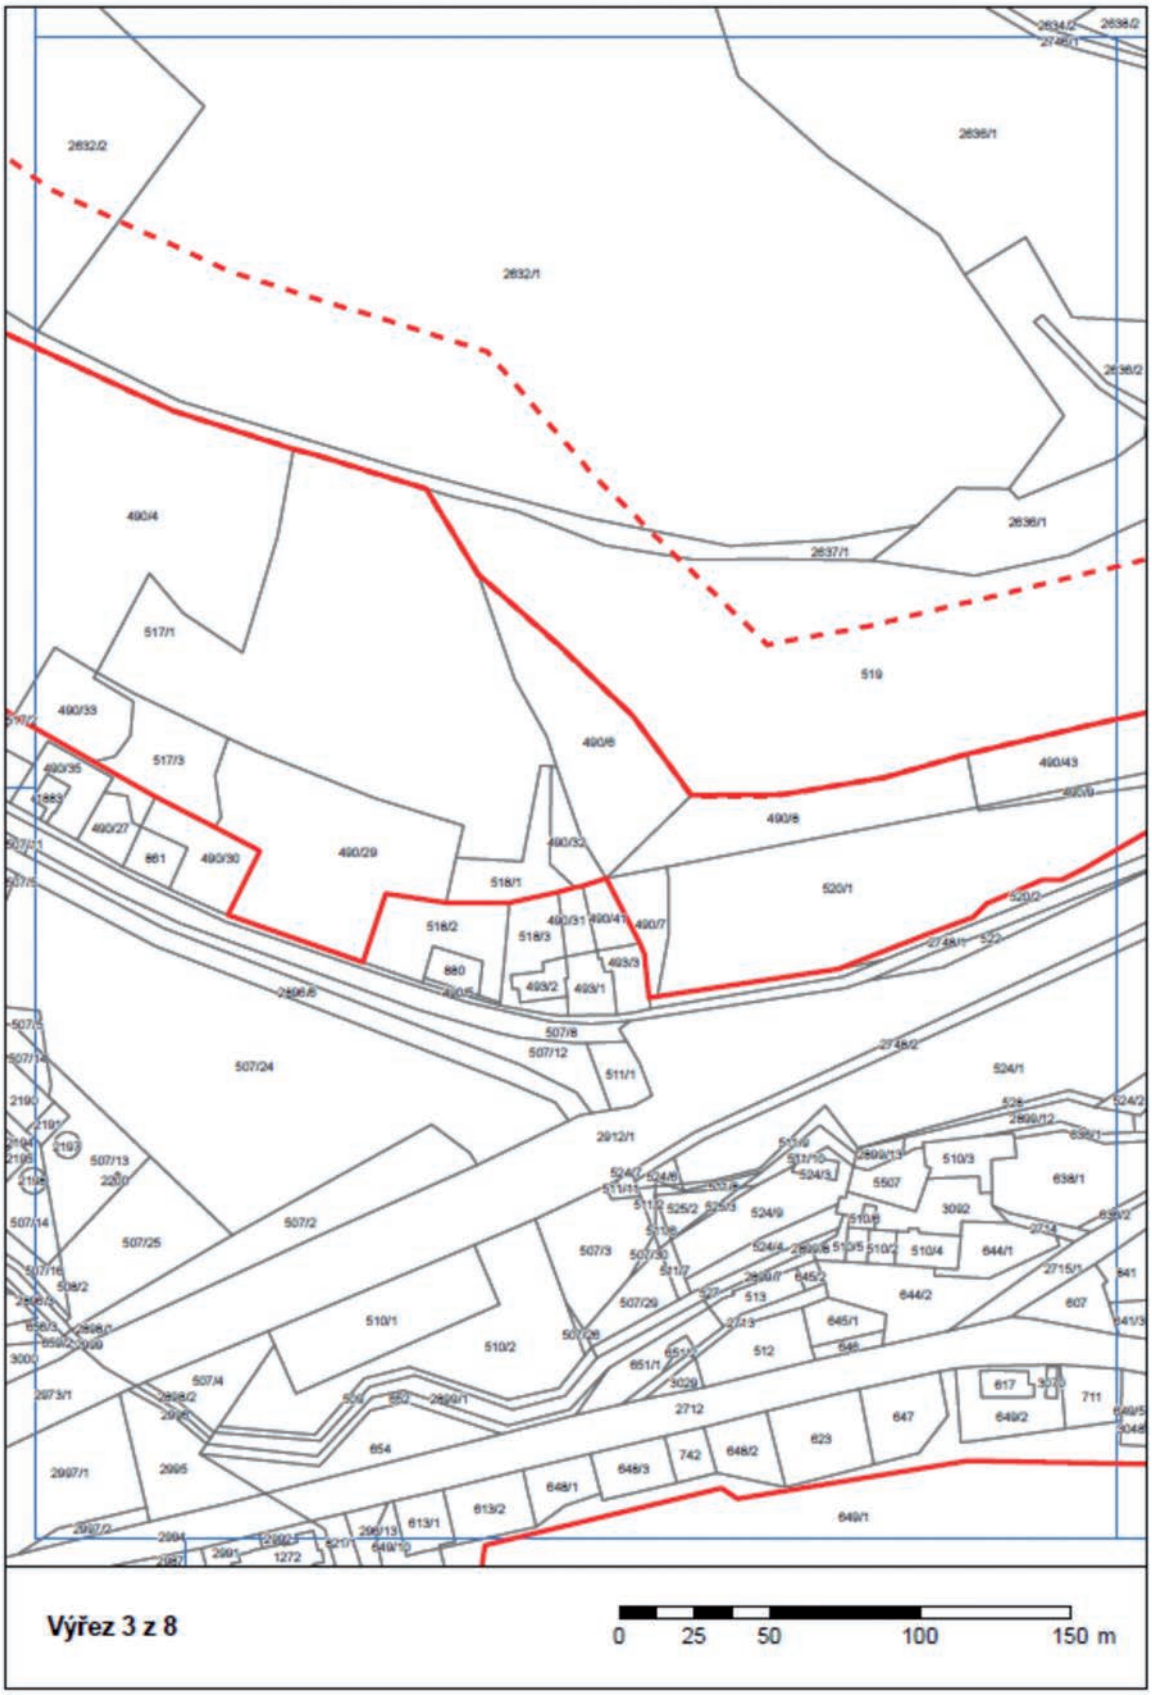
Výřez 3 z 8
0 25 50 100 150 m

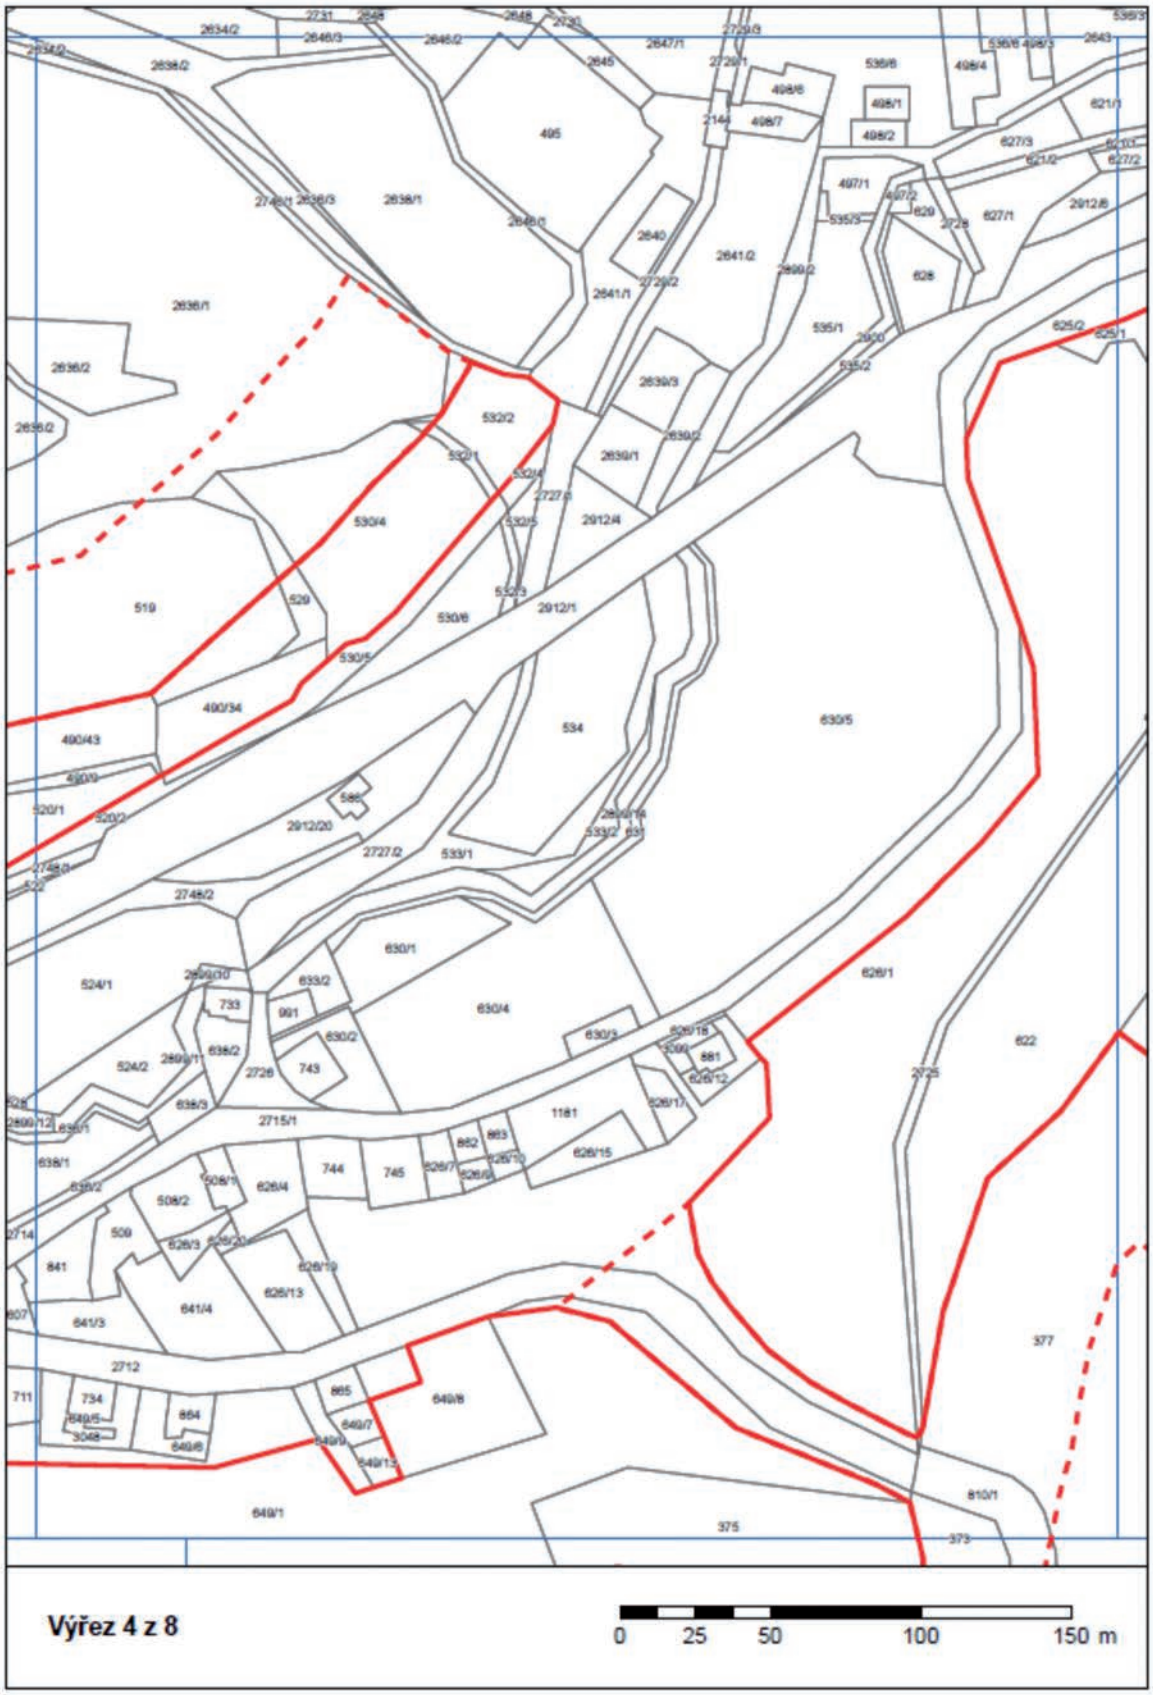
Výřez 4 z 8
0
25
50
100
150 m

536/1
621/1
621/2
29/12/1
627/2
620/1
618
617/4
617/1
617/3
623/3
2715/1
623/2
625/2
623/1
622
625/1
626/1
624
540
377
0 25 50 100 150 m

Výřez 5 z 8

2995
2994
2212
613/1
613/2
645/1
1272
296/13
649/10
2992
2987
848
296/2
296/11
649/1
2991
821/1
306
313
296/1
314
324
325
335
336
337
338
346
347
352
353
Výřez 6 z 8
0
25
50
100
150 m

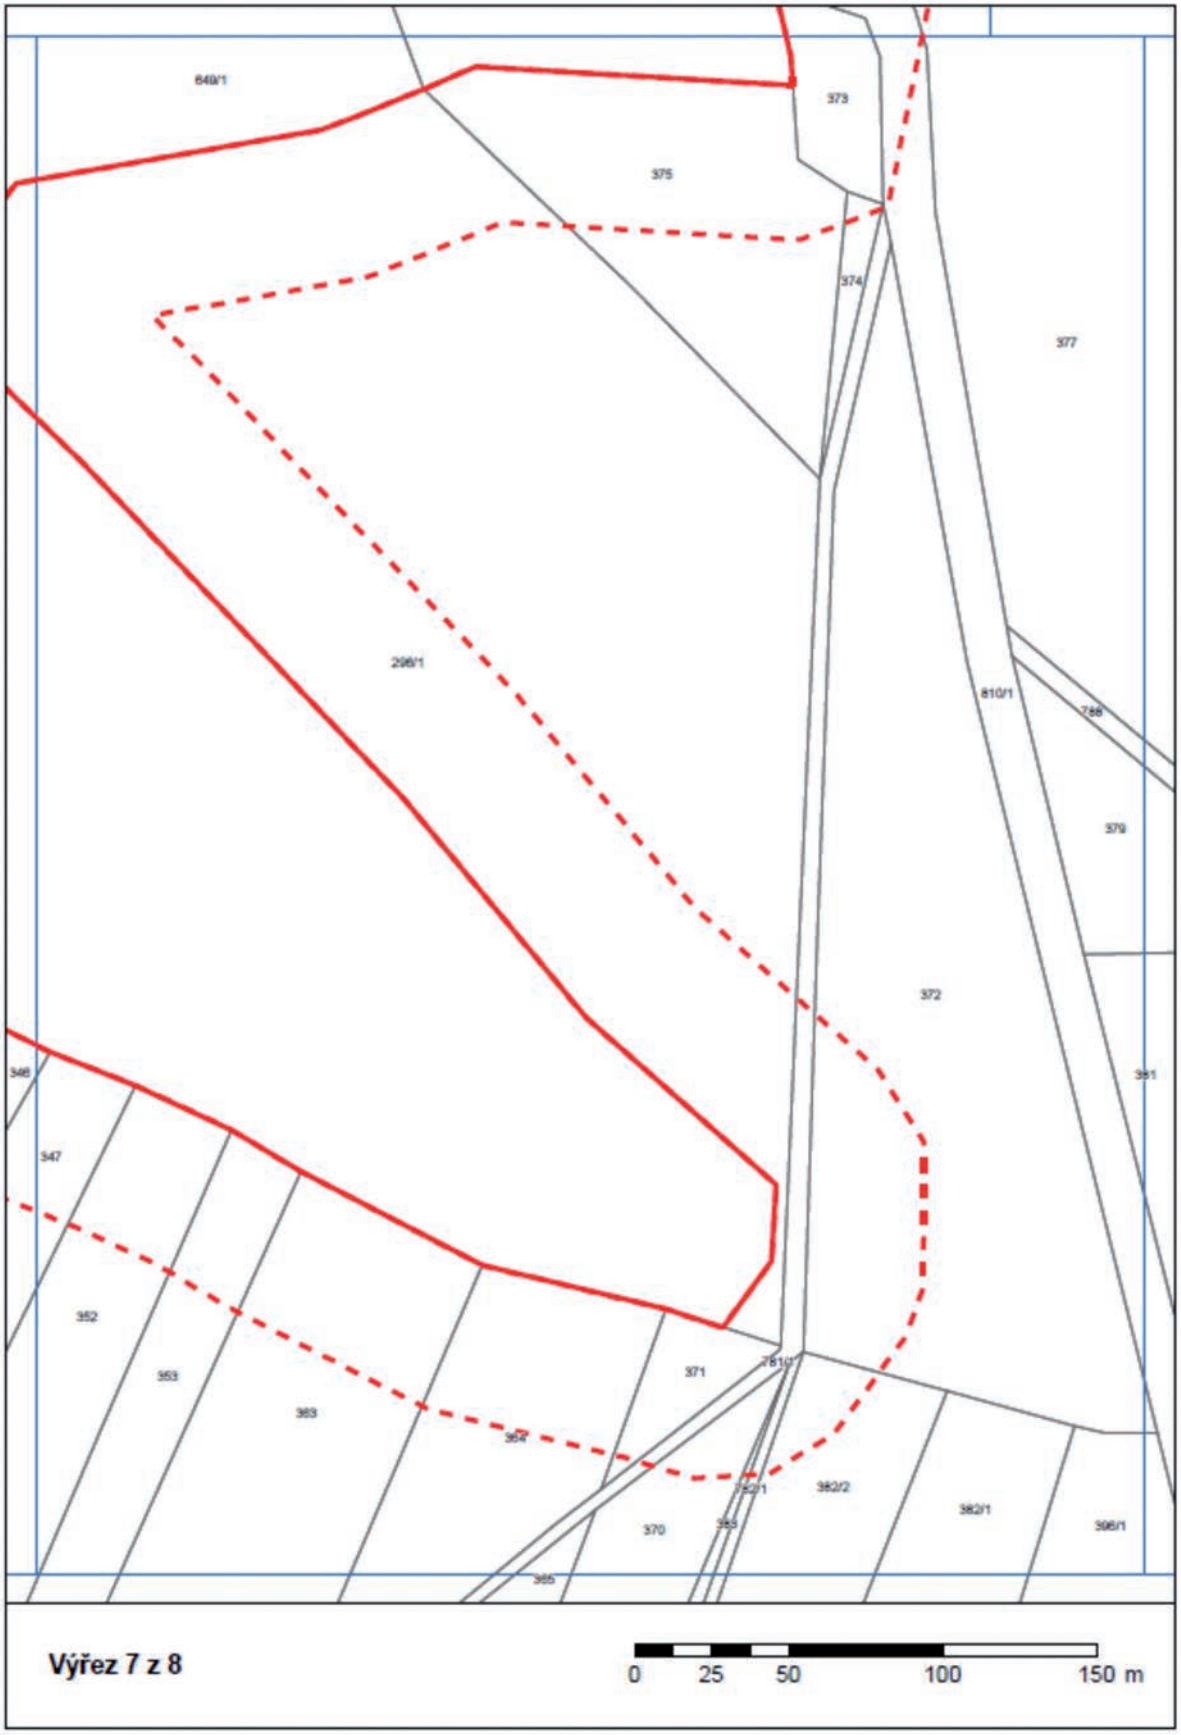
649/1
373
375
374
377
296/1
810/1
788
379
372
351
346
347
352
353
363
364
371
810/1
362/2
362/1
382/1
396/1
370
365
Výřez 7 z 8
0 25 50 100 150 m

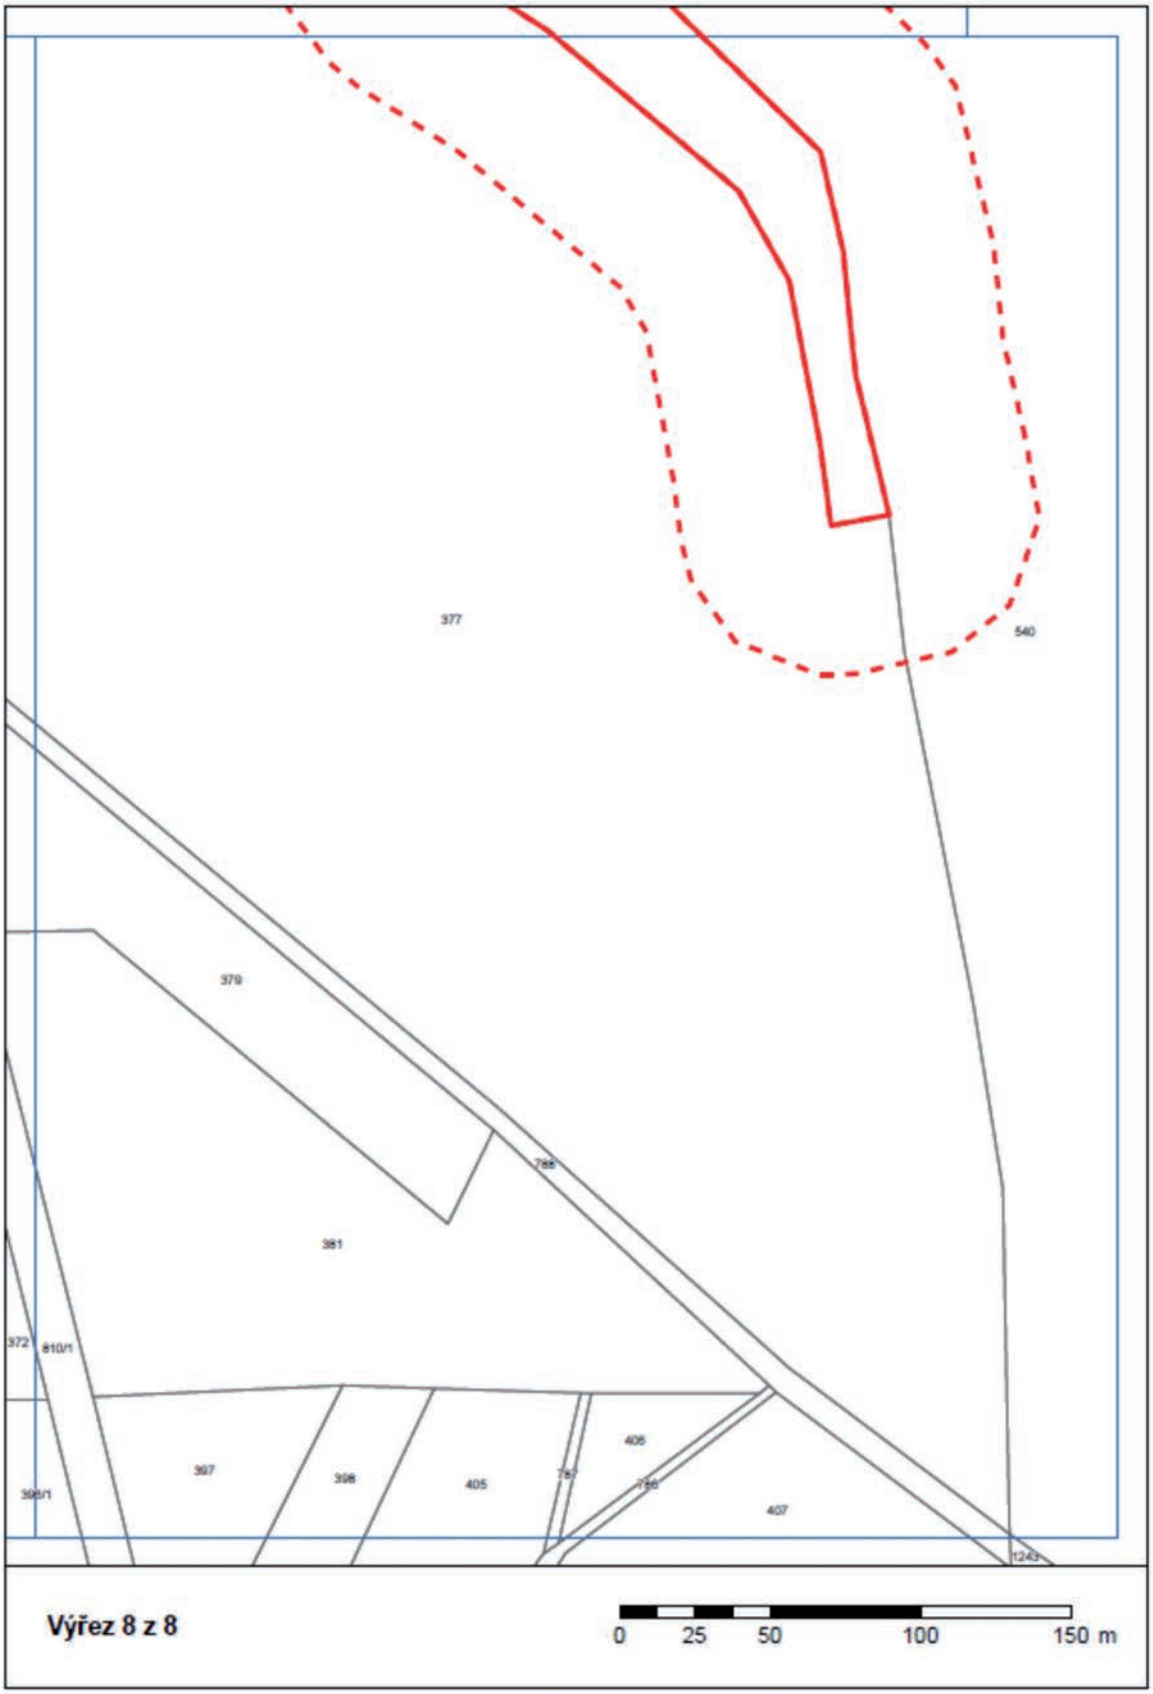
377
540
379
381
372
810/1
397
398
405
406
407
1243
Výřez 8 z 8
0
25
50
100
150 m