

**Město Kroměříž**  
**OBECNĚ ZÁVAZNÁ VYHLÁŠKA MĚSTA**  
**KROMĚŘÍŽ č.2/2012**

**k zajištění udržování čistoty ulic a jiných veřejných  
prostranství k ochraně životního prostředí, zeleně  
v zástavbě a ostatní veřejné zeleně**

Zastupitelstvo města Kroměříže se na svém zasedání dne 28.6.2012 usnesením č. XVII usneslo vydat podle ustanovení § 10 písm. c) a ust. § 84 odst.2 písm. h) zákona č. 128/2000 Sb., o obcích (obecní zřízení), ve znění pozdějších předpisů, tuto obecně závaznou vyhlášku:

**Čl. 1**  
**Úvodní ustanovení**

1. Předmětem této obecně závazné vyhlášky je stanovení povinností k zajištění udržování čistoty ulic a jiných veřejných prostranství, k ochraně zeleně v zástavbě a ostatní veřejné zeleně (dále jen „veřejná zeleň“).
2. Cílem této obecně závazné vyhlášky je zajistit zlepšení estetického vzhledu obce.

**Čl. 2**  
**Vymezení základních pojmů**

Pro účely této obecně závazné vyhlášky se rozumí:

- a) Veřejným prostranstvím prostranství ve smyslu § 34 zákona o obcích<sup>1)</sup>. Plochy veřejných prostranství na území města, na které se vztahuje tato obecně závazná vyhláška, není-li dále stanoveno jinak, jsou vymezeny v příloze č. 1a – 3, které jsou nedílnou součástí této obecně závazné vyhlášky.
- b) Veřejnou zelení soubor sadovnických prvků přirozených nebo člověkem uspořádaných podle sadovnických a estetických zásad do celků, které utvářejí nebo doplňují dané prostředí. Tímto se rozumí ucelené výsadby stromů, keřů a květin, travníkové plochy, jednotlivé stromy, keře, květiny, zeleň v okolí vodních toků a ploch, uliční, sídlištní, funkční ( tj. okrasná, ovocná nebo izolační) a rekreační zeleň, květinová výsadba v záhonech nebo nádobách (květináčích).

<sup>1)</sup> § 34 z.č. 128/2000 Sb., o obcích (obecní zřízení), ve znění pozdějších předpisů : Veřejným prostranstvím jsou všechna náměstí, ulice, tržiště, chodníky, veřejná zeleň, parky a další prostory přístupné každému bez omezení, tedy sloužící obecnému užívání, a to bez ohledu na vlastnictví k tomuto prostoru.

c) Územím města katastrální území Kroměříž, Bílany, Drahlov, Hradisko, Kotojedy, Postoupky, Těšnovice, Trávník, Vážany, Zlámanka.

### Čl. 3

#### Čistota ulic a jiných veřejných prostranství

1. K zajištění udržování čistoty ulic a jiných veřejných prostranství je na veřejných prostranstvích zakázáno:

a) vylepovat a rozmisťovat plakáty, letáky, reklamní nebo propagační prostředky a jakékoliv jiné tiskoviny mimo výleповé plochy

b) ponechávání nádob na komunální odpad po termínu odvozu na veřejných prostranstvích specifikovaných v příloze č. 1a,

c) krmení holubů.

2. Každý je povinen počínat si tak, aby nezpůsobil znečištění ulic a jiných veřejných prostranství.

3. Kdo způsobí znečištění ulice či jiného veřejného prostranství, je povinen znečištění neprodleně odstranit.

4. V případě znečištění ulice nebo jiného veřejného prostranství výkaly zvířete odstraní neprodleně toto znečištění osoba, která má zvíře v dané chvíli ve své péči.

### Čl. 4

#### Ochrana veřejné zeleně

1. Vlastník, resp. uživatel nebo správce veřejné zeleně (veškeré veřejné zeleně i mimo zeleně uvedené v příloze č. 3) je povinen zeleň udržovat formou pravidelných sečí. Četnost sečí je minimálně dvakrát ročně. Po provedené seči musí být posekaná hmota odstraněna nejpozději do pěti dnů.

2. Každý je povinen počínat si tak, aby nezpůsobil znečištění či poškození veřejné zeleně.

3. Na plochách veřejné zeleně je zakázáno:

a) přemisťovat nádoby s mobilní zelení (květináče) nebo jakkoliv s nimi jinak manipulovat,

b) umisťovat na plochy veřejné zeleně materiál nebo zařízení nesloužící k údržbě veřejné zeleně,

c) stanovat, nocovat, rozdělávat ohně,


d) stát, zastavovat, zajiždět, jezdit vozidly nebo je parkovat na plochách veřejné zeleně; to neplatí pro vozidla zajišťující údržbu veřejné zeleně.

**Čl. 5  
Účinnost**

Tato obecně závazná vyhláška nabývá účinnosti patnáctým dnem ode dne jejího vyhlášení.



Mgr. Daniela Hebnarová  
starostka města

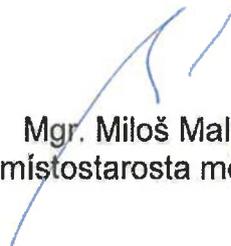


Mgr. Miloš Malý  
místostarosta města

Vyvěšeno dne:

Sejmuto dne :

Regenerace městské památkové rezervace  
Kroměříž □ □ □ měř. 1 : 2000

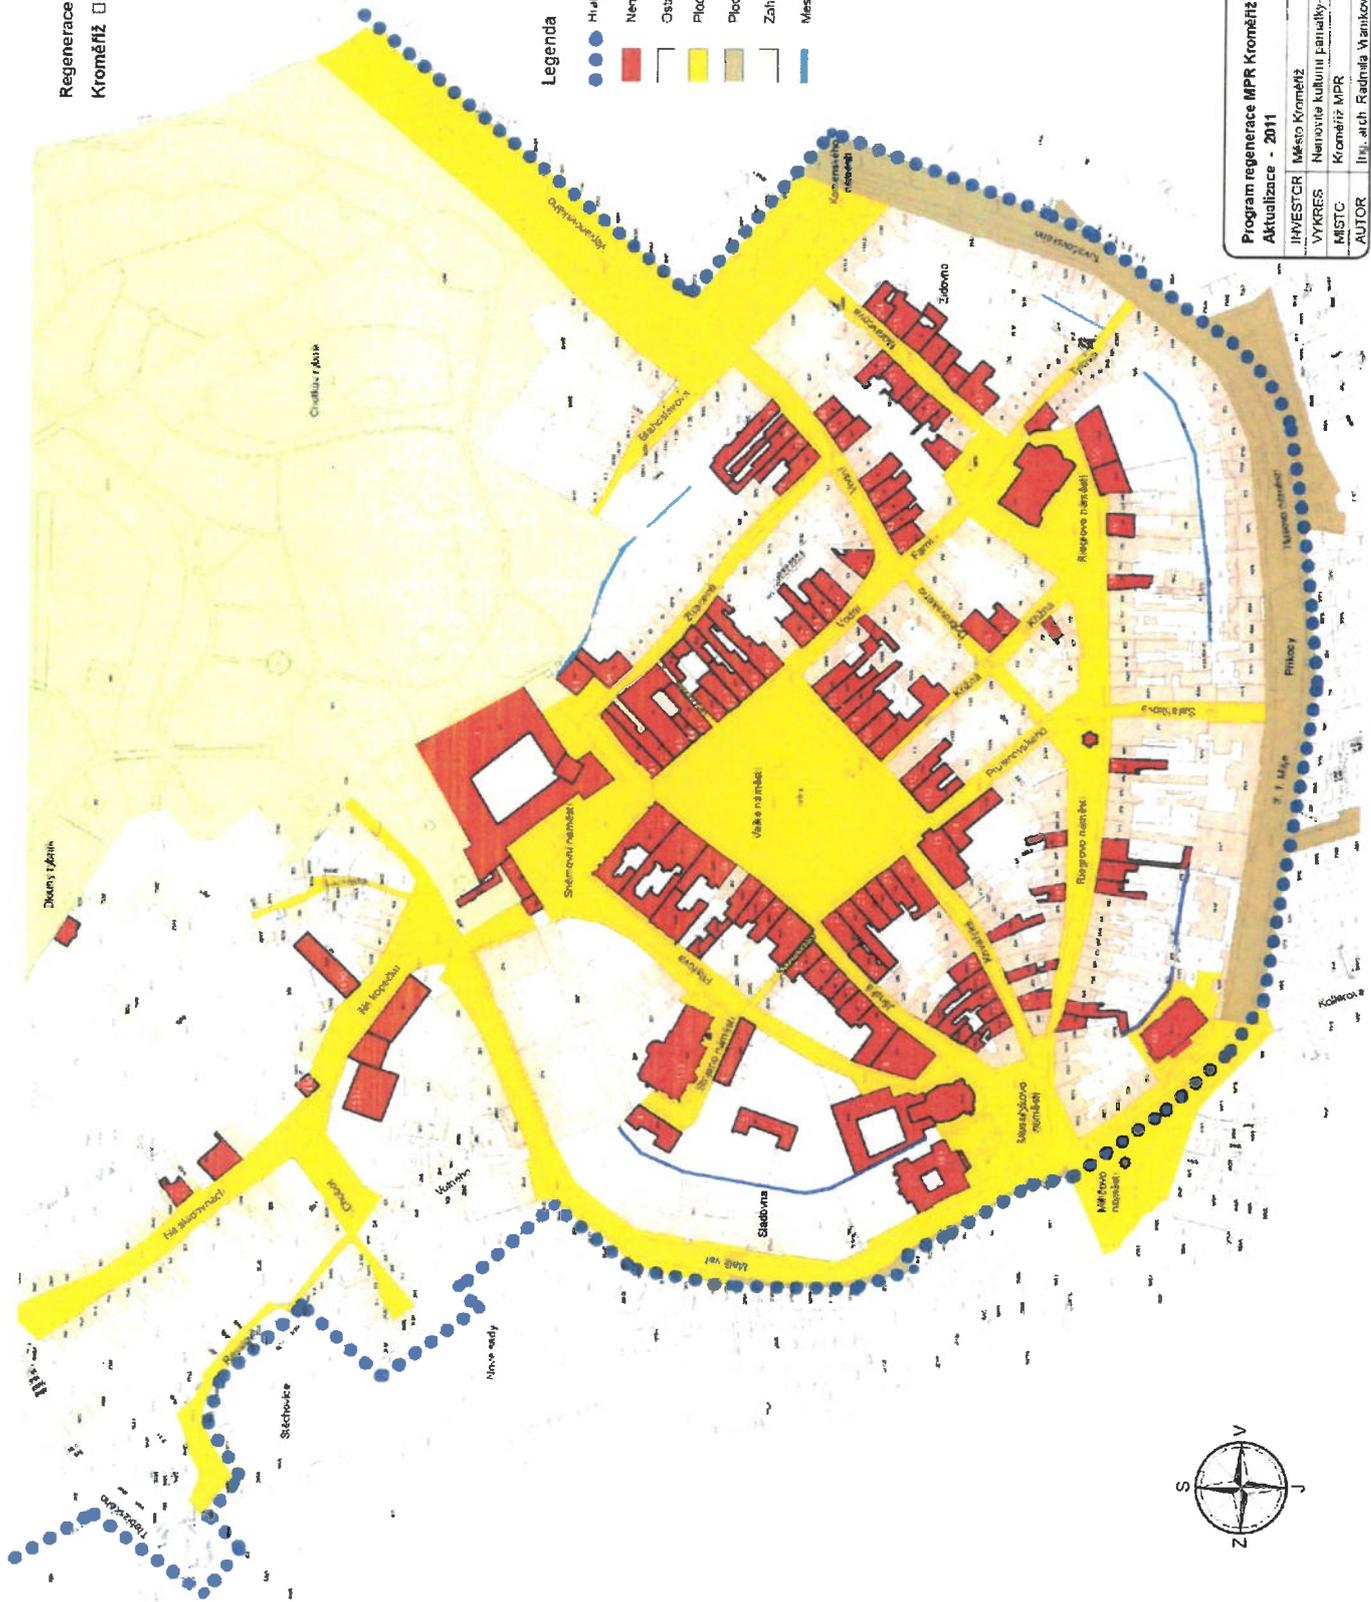

Legenda

- Hranice městské památkové rezervace
- Nemovité kulturní památky
- Ostatní nemovité objekty
- Plochy zvláštní památková ochrany
- Plochy památkové ochrany
- Zahrady zapsané na seznamu UNESCO
- Městské hrady

<b>Program regenerace MPR Kroměříž</b>		<b>A Studio</b> architektura a inženýring
AKTUALIZACE - 2011	INVESTOR   Město Kroměříž	Zak. číslo   032
VYKRESLIL	Nemovité kulturní památky - současný stav	Datum   09/2011
MÍSTO	Kroměříž MPR	Měřítko   1 : 2000
AUTOR	Ing. arch. Radmila Vaníková	Číslo v. j.   1

**Veřejná prostranství v MPR – ulice a náměstí (dle vyznačení  
v příloze 1a)**

---

- Blahoslavova
- Dobrovského
- Farní
- Husovo náměstí
- Chobot
- Jánská
- Komenského náměstí, Kovářská, Křižná, Křížkovského
- Lázeňská
- Malý Val, Masarykovo náměstí, Moravcova
- Na Kopečku, Na Sladovnách
- Pilařova, Prusinovského
- Riegrovo náměstí
- Sněmovní náměstí, Stojanovo náměstí
- Šafaříkova
- Tovačovského, Třebízského, Tylova
- Velké náměstí, Vejvanovského, Vodní, Volného
- Za Zámeckou zahradou, Ztracená
- 1. máje

## Veřejná prostranství na území města – ulice a náměstí

---

### A. Kroměříž


- 1. máje , 3. pluku.17. listopadu
- Albertova, Alšova, Altýře, Axmanova
- Bartošova, Bedřicha Zelinky, Bílanská, Blahoslavova, Boční, Boženy Němcové, Brandlova, Bratří Šilerů, Braunerova, Broskvová, Březinova
- Čelakovského, Čs. armády
- Denkova, Dobrovského, Dolnozahradská,Dvořákova
- Elišky Krásnohorské, Erbenovo nábřeží
- Farní, Francouzská, Františka Vančury,Fugnerova
- Gen. Bočka,Gen. Píky, Gen. Klapálka,Gen. Svobody, Gorkého
- Hanácké náměstí,Havlíčková, Hlávková, Hulínská, Husovo náměstí
- Chelčického, Chobot, Chropyňská
- Jabloňová, Jánská, Jiráskova, Josefa Homoly,Josefa Obadala, Jožky Silného
- K Terezovu, K Vodojemu, K Výstavišti, Ke Splávku, Kaplanova, Karla Čapka, Karla Rajnocha, Karolíny Světlé, Kazimíra Rudého, Kojetínská, Kollárova, Komenského náměstí, Koperníkova, Kostnická, Kotojedská, Kovářská, Kožíkova, Kpt. Jaroše , Krátká, Křižkovského, Křižná, Květná
- Ladislava Pavlíka, Lázeňská, Legionářů, Lutopecká
- Máchova, Malý Val, Mánesova, Masarykovo náměstí, Meruňková, Milíčovo náměstí, Moravcova, Moravská, Myslbekova
- Na Hrázi, Na Kopečku, Na Lindovce, Na Nohyláku, Na Sádkách, Na Sladovnách, Nad Lomy, Nábělkova, Nádražní, Náměstí Míru, Nerudova, Nitranská, Nová
- Obvodová, Odbojářů, Ořechová, Oskol, Ostrov, Ovocná
- Páleníkova, Partyzánská, Pavlákova, Peřinova, Pilařova, Pod Barbořinou, Profesora Vojtěcha Tučka, Prusinovského, Purkyňova
- Raisova, Resslerova, Riegrovo náměstí, Rostislavova, Rumunská
- Sadová, Seifertova, Skalky, Skopalíkova, Sládkova, Slovákova, Slov. nár. povstání, Slovanské náměstí, Smetanova, Sněmovní náměstí, Sokolovská, Soudní, Spáčilova, Stojanovo náměstí, Stoličkova, Strážná, Svatopluka Čecha
- Šafaříkova, Školní, Štěchovice, Štítného, Šturmová, Švabinského nábřeží, Švestková
- Talichova, Terezov, Tomečkova, Tomkova, Tovačovského, Tržiště, Třasoňova, Třebízského, Třešňová, Tylova, Tyršova
- U Cihelny, U Prachárny, U Rejdiště, U Strže, U Sýpek, U Trati, U Zámečku, Ulička, Úprkova
- Vachova, Vejvanovského, Velehradská, Veleslavínova, Velké náměstí, Vinohrádky, Višňová, Víta Nejedlého, Vodní, Volného, Vrchlického,Vrobelova
- Wolkerova
- Za Oskolí, Za Zámeckou zahradou, Zámecká zahrada, Borovská, Zeyerova, Ztracená
- Žerotínova, Žižkova

## **B. Místní část Vážany**


- Hulská
- K Potoku, Kopce
- Lesní, Luční
- Na Dílech, Na Návsí
- Osvoboditelů
- Pionýrů, Polní, Požárníků, Příčná
- Skřivánčí, Spojovací, Stavbařů
- Zahradní, Zvonková

**Veřejná prostranství na území města – pozemní komunikace**

Silnice, místní komunikace a veřejně přístupné účelové komunikace jsou zakresleny na mapě, která je nedílnou součástí této přílohy.

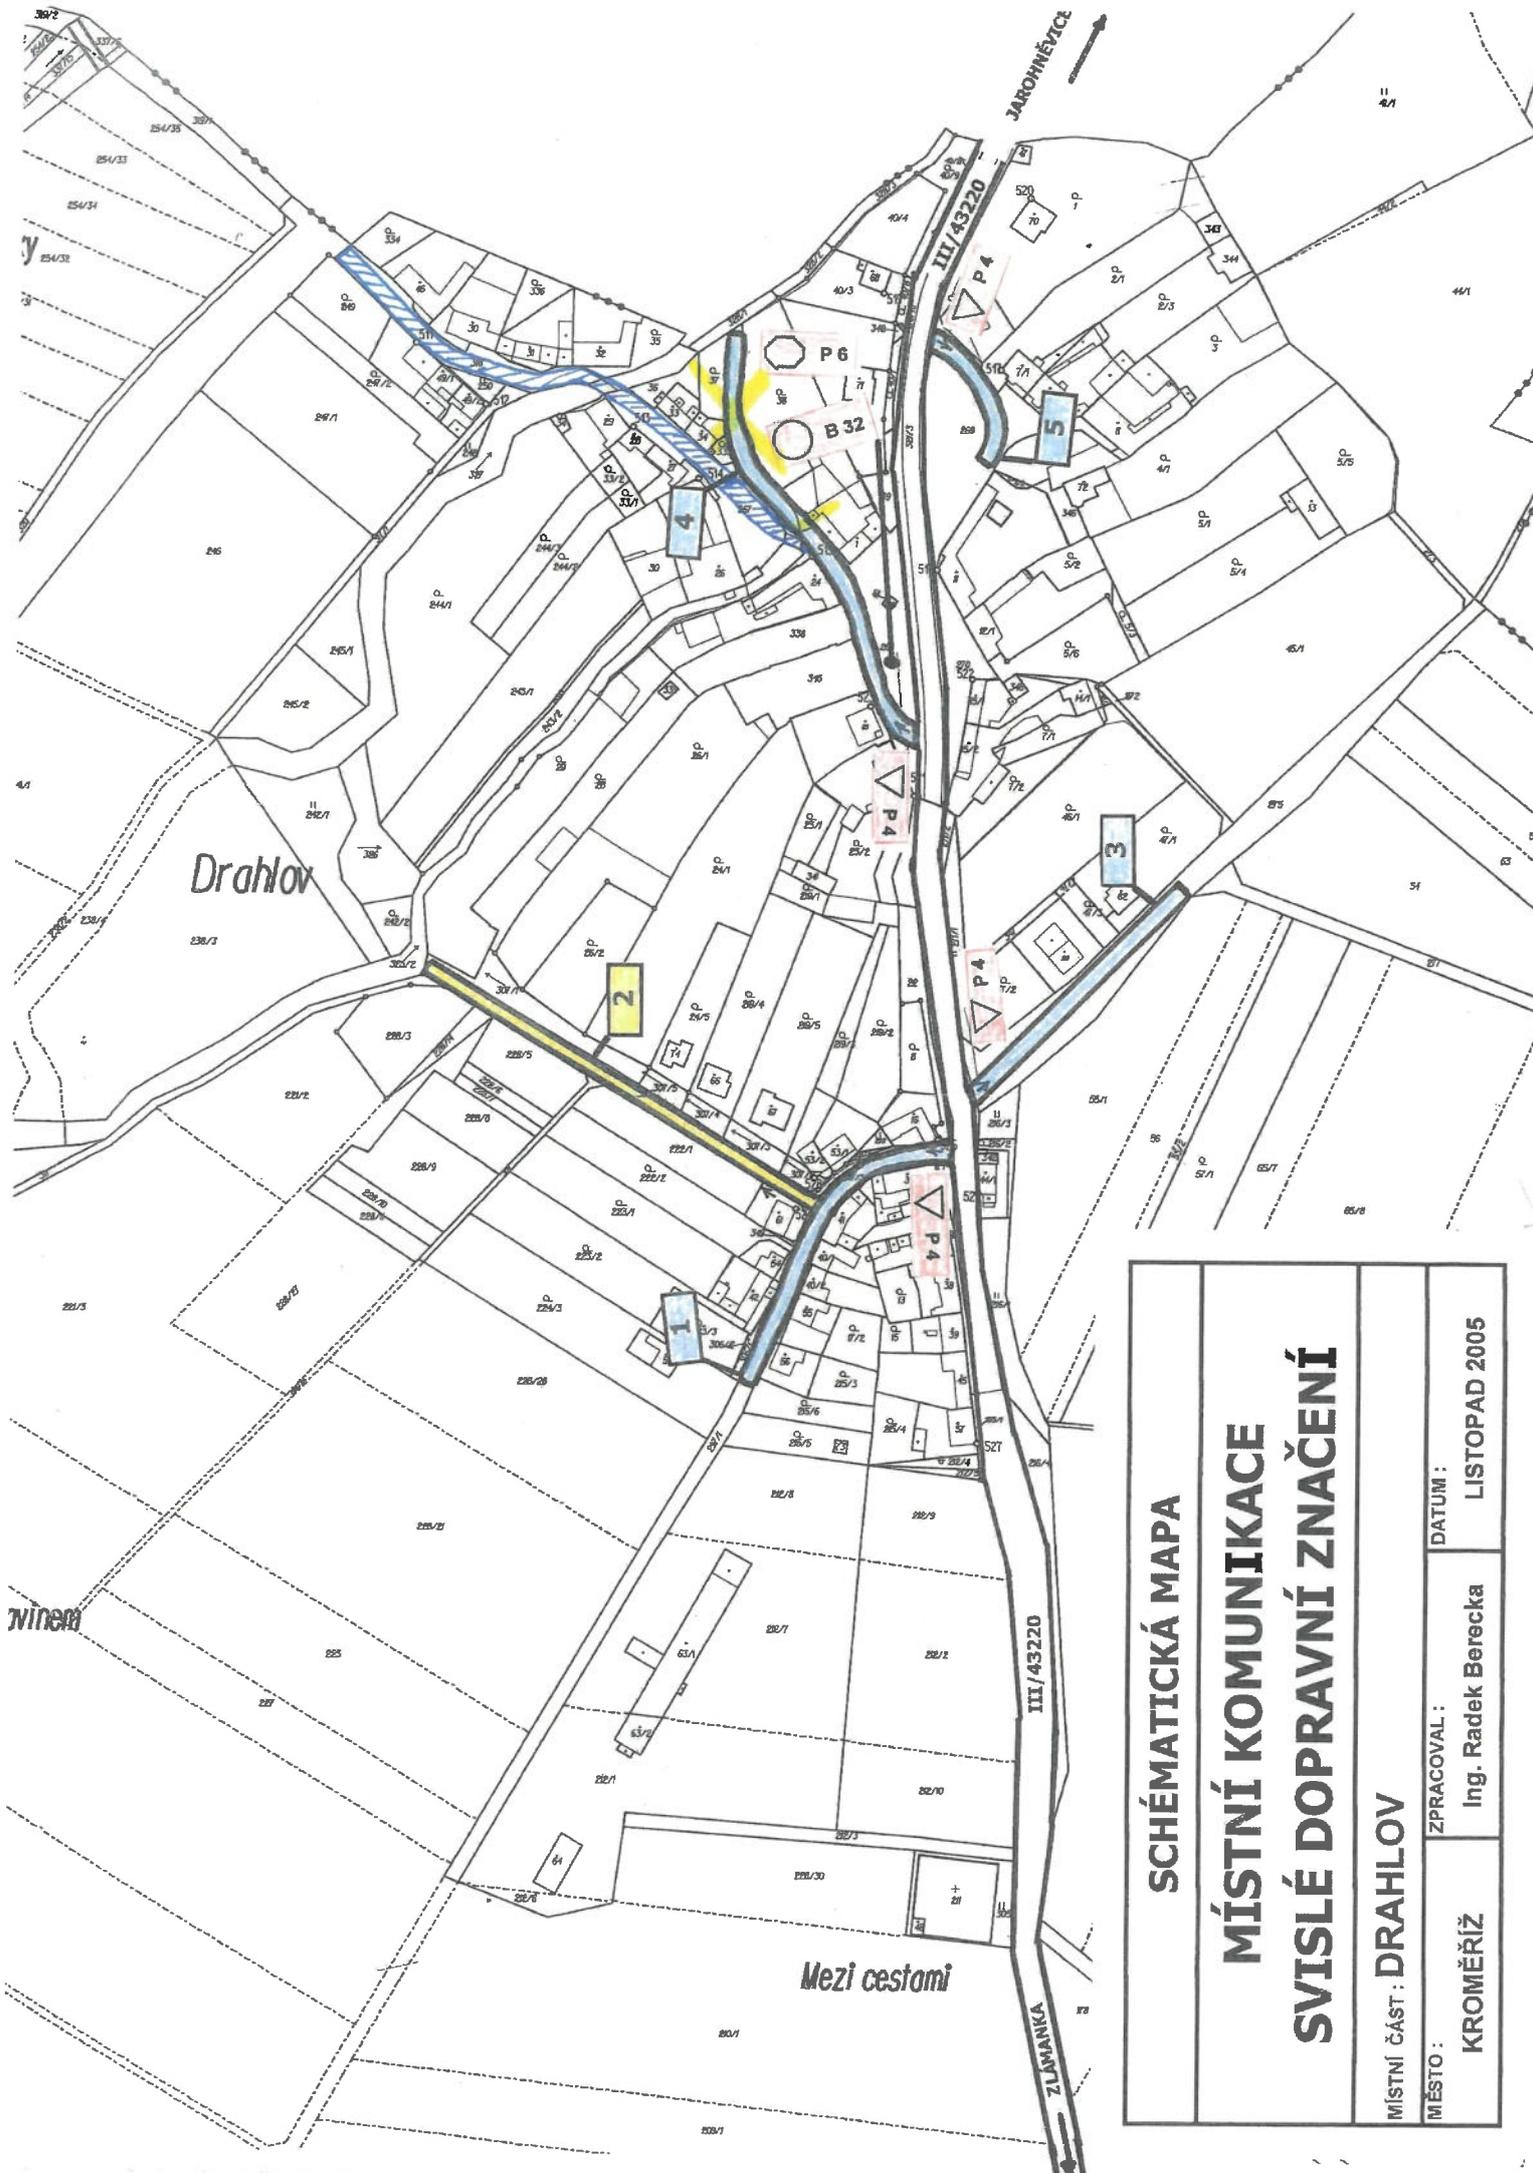

<b>SCHÉMATICKÁ MAPA</b>	
<b>MÍSTNÍ KOMUNIKACE</b>	
<b>SVISLÉ DOPRAVNÍ ZNAČENÍ</b>	
MÍSTNÍ ČÁST: <b>DRAHLOV</b>	DATUM: <b>LISTOPAD 2005</b>
MĚSTO: <b>KROMĚŘÍŽ</b>	ZPRACOVAL: <b>Ing. Radek Berečka</b>

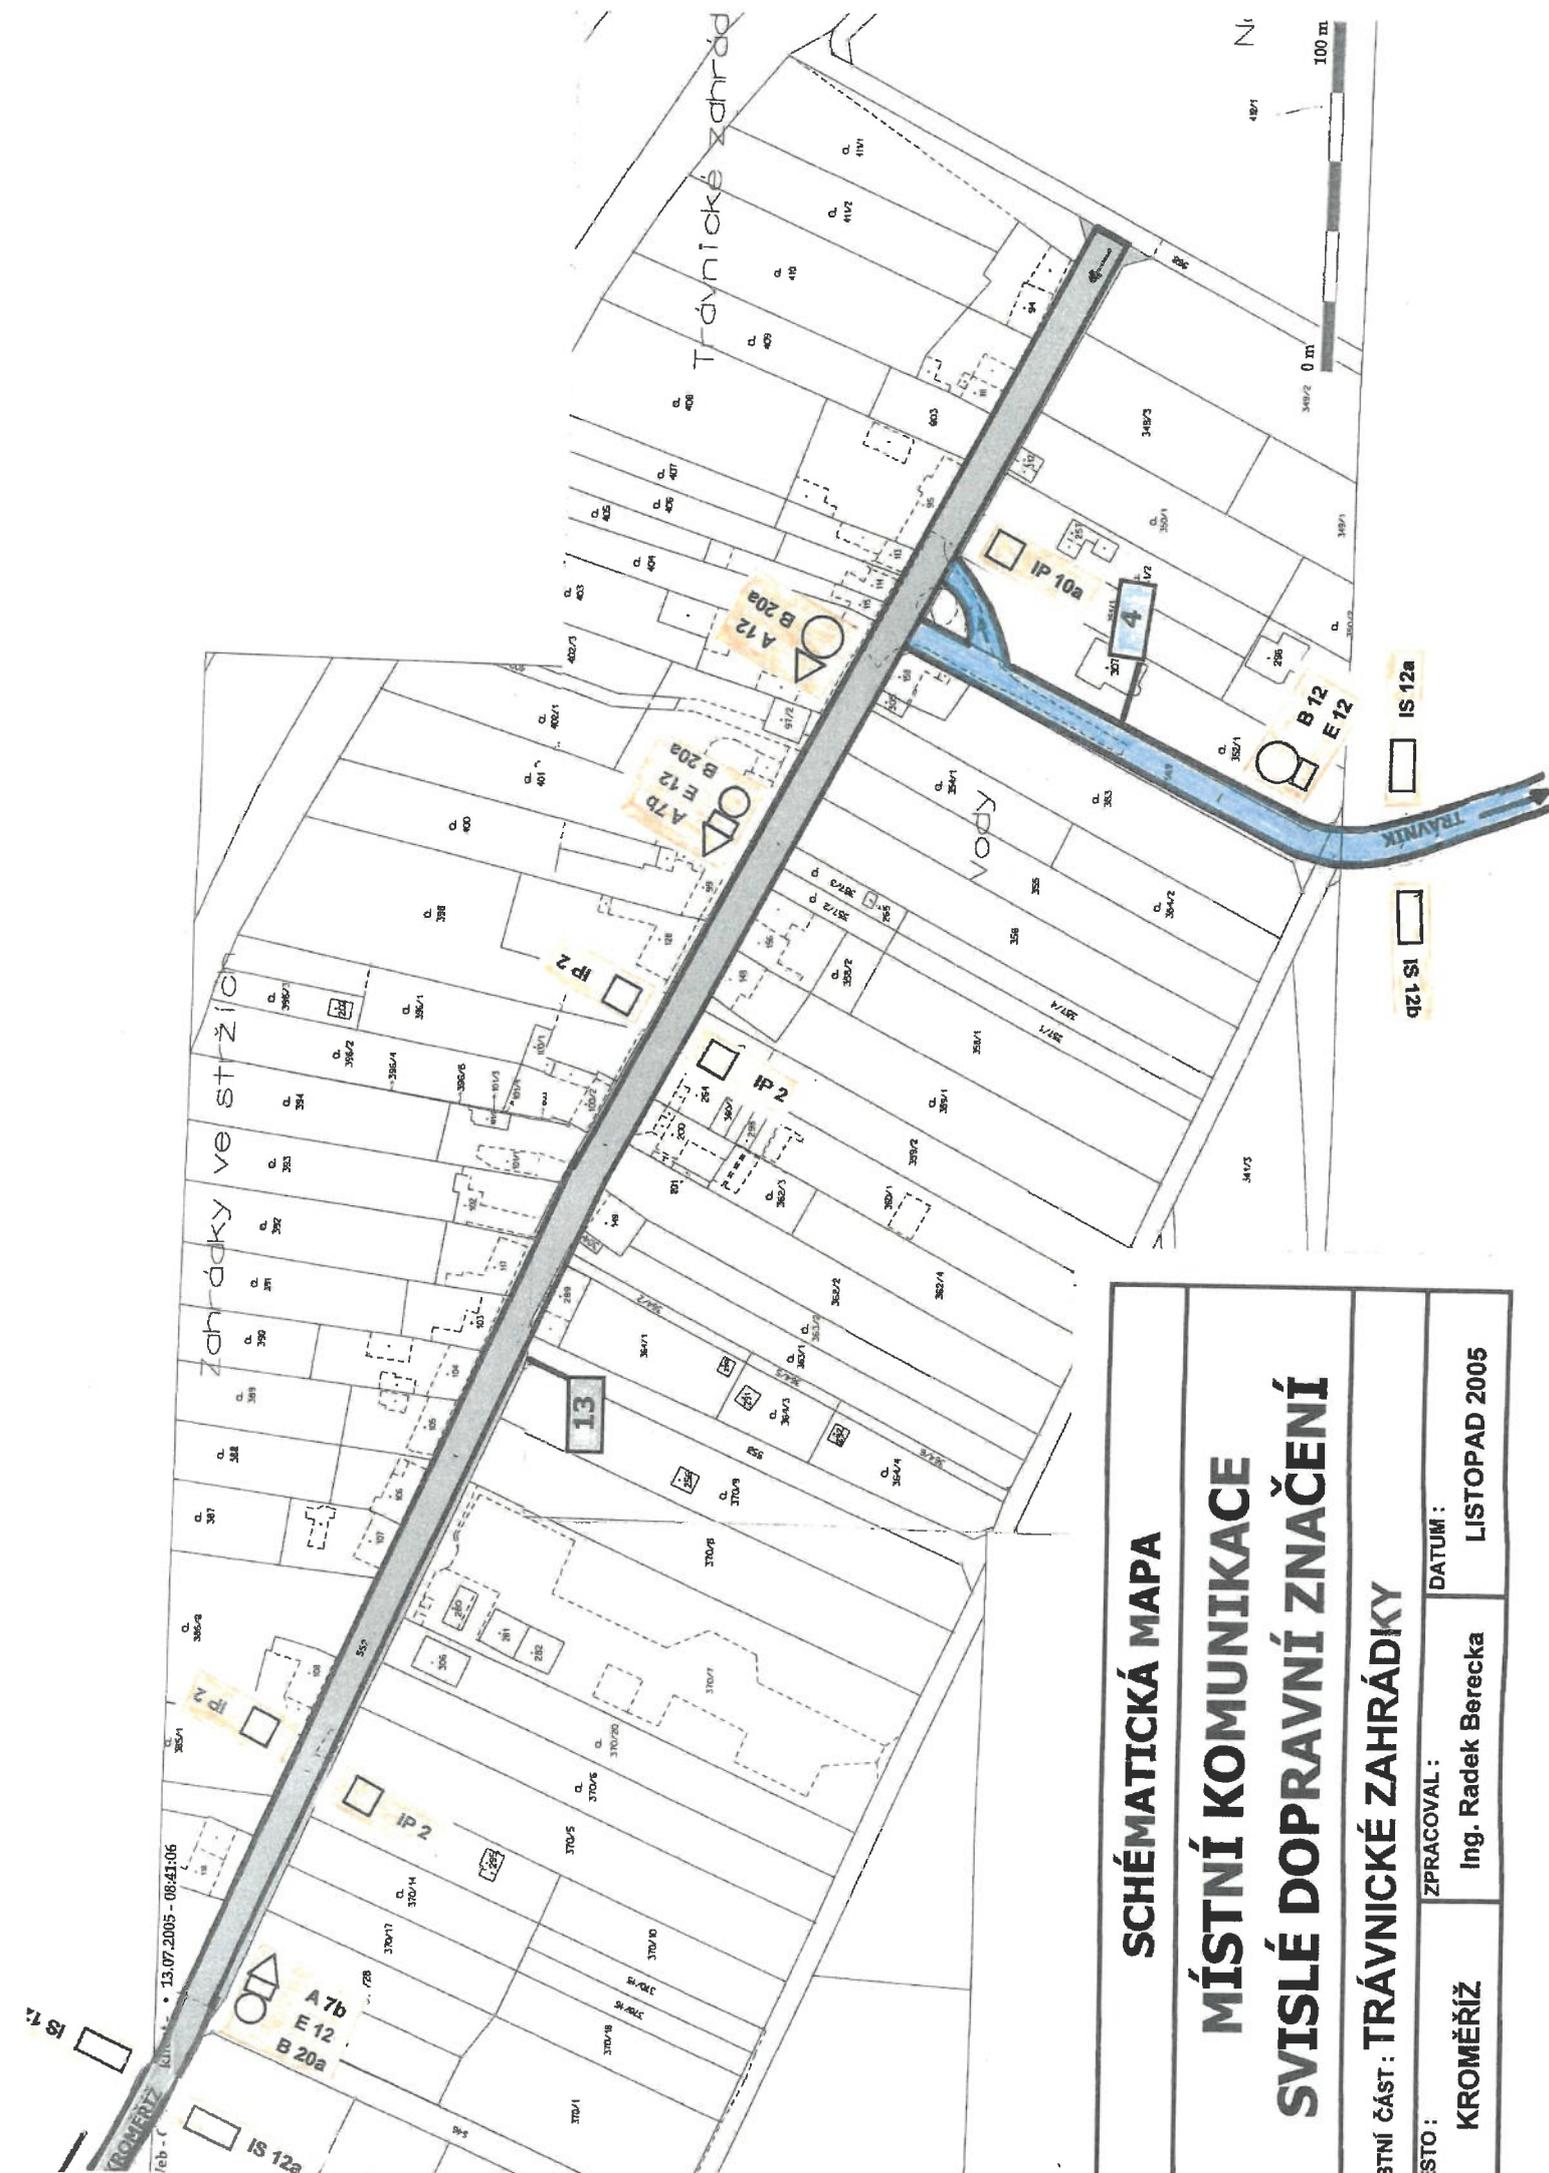


Feb - C  
 KROMĚŘÍŽ  
 13.07.2005 - 08:41:06

## SCHÉMATICKÁ MAPA

# MÍSTNÍ KOMUNIKACE SVISLÉ DOPRAVNÍ ZNAČENÍ

MÍSTNÍ ČÁST: TRÁVNICKÉ ZAHŘÁDKY

MÍSTO :	ZPRACOVAL :	DATUM :
KROMĚŘÍŽ	Ing. Radek Berecka	LISTOPAD 2005

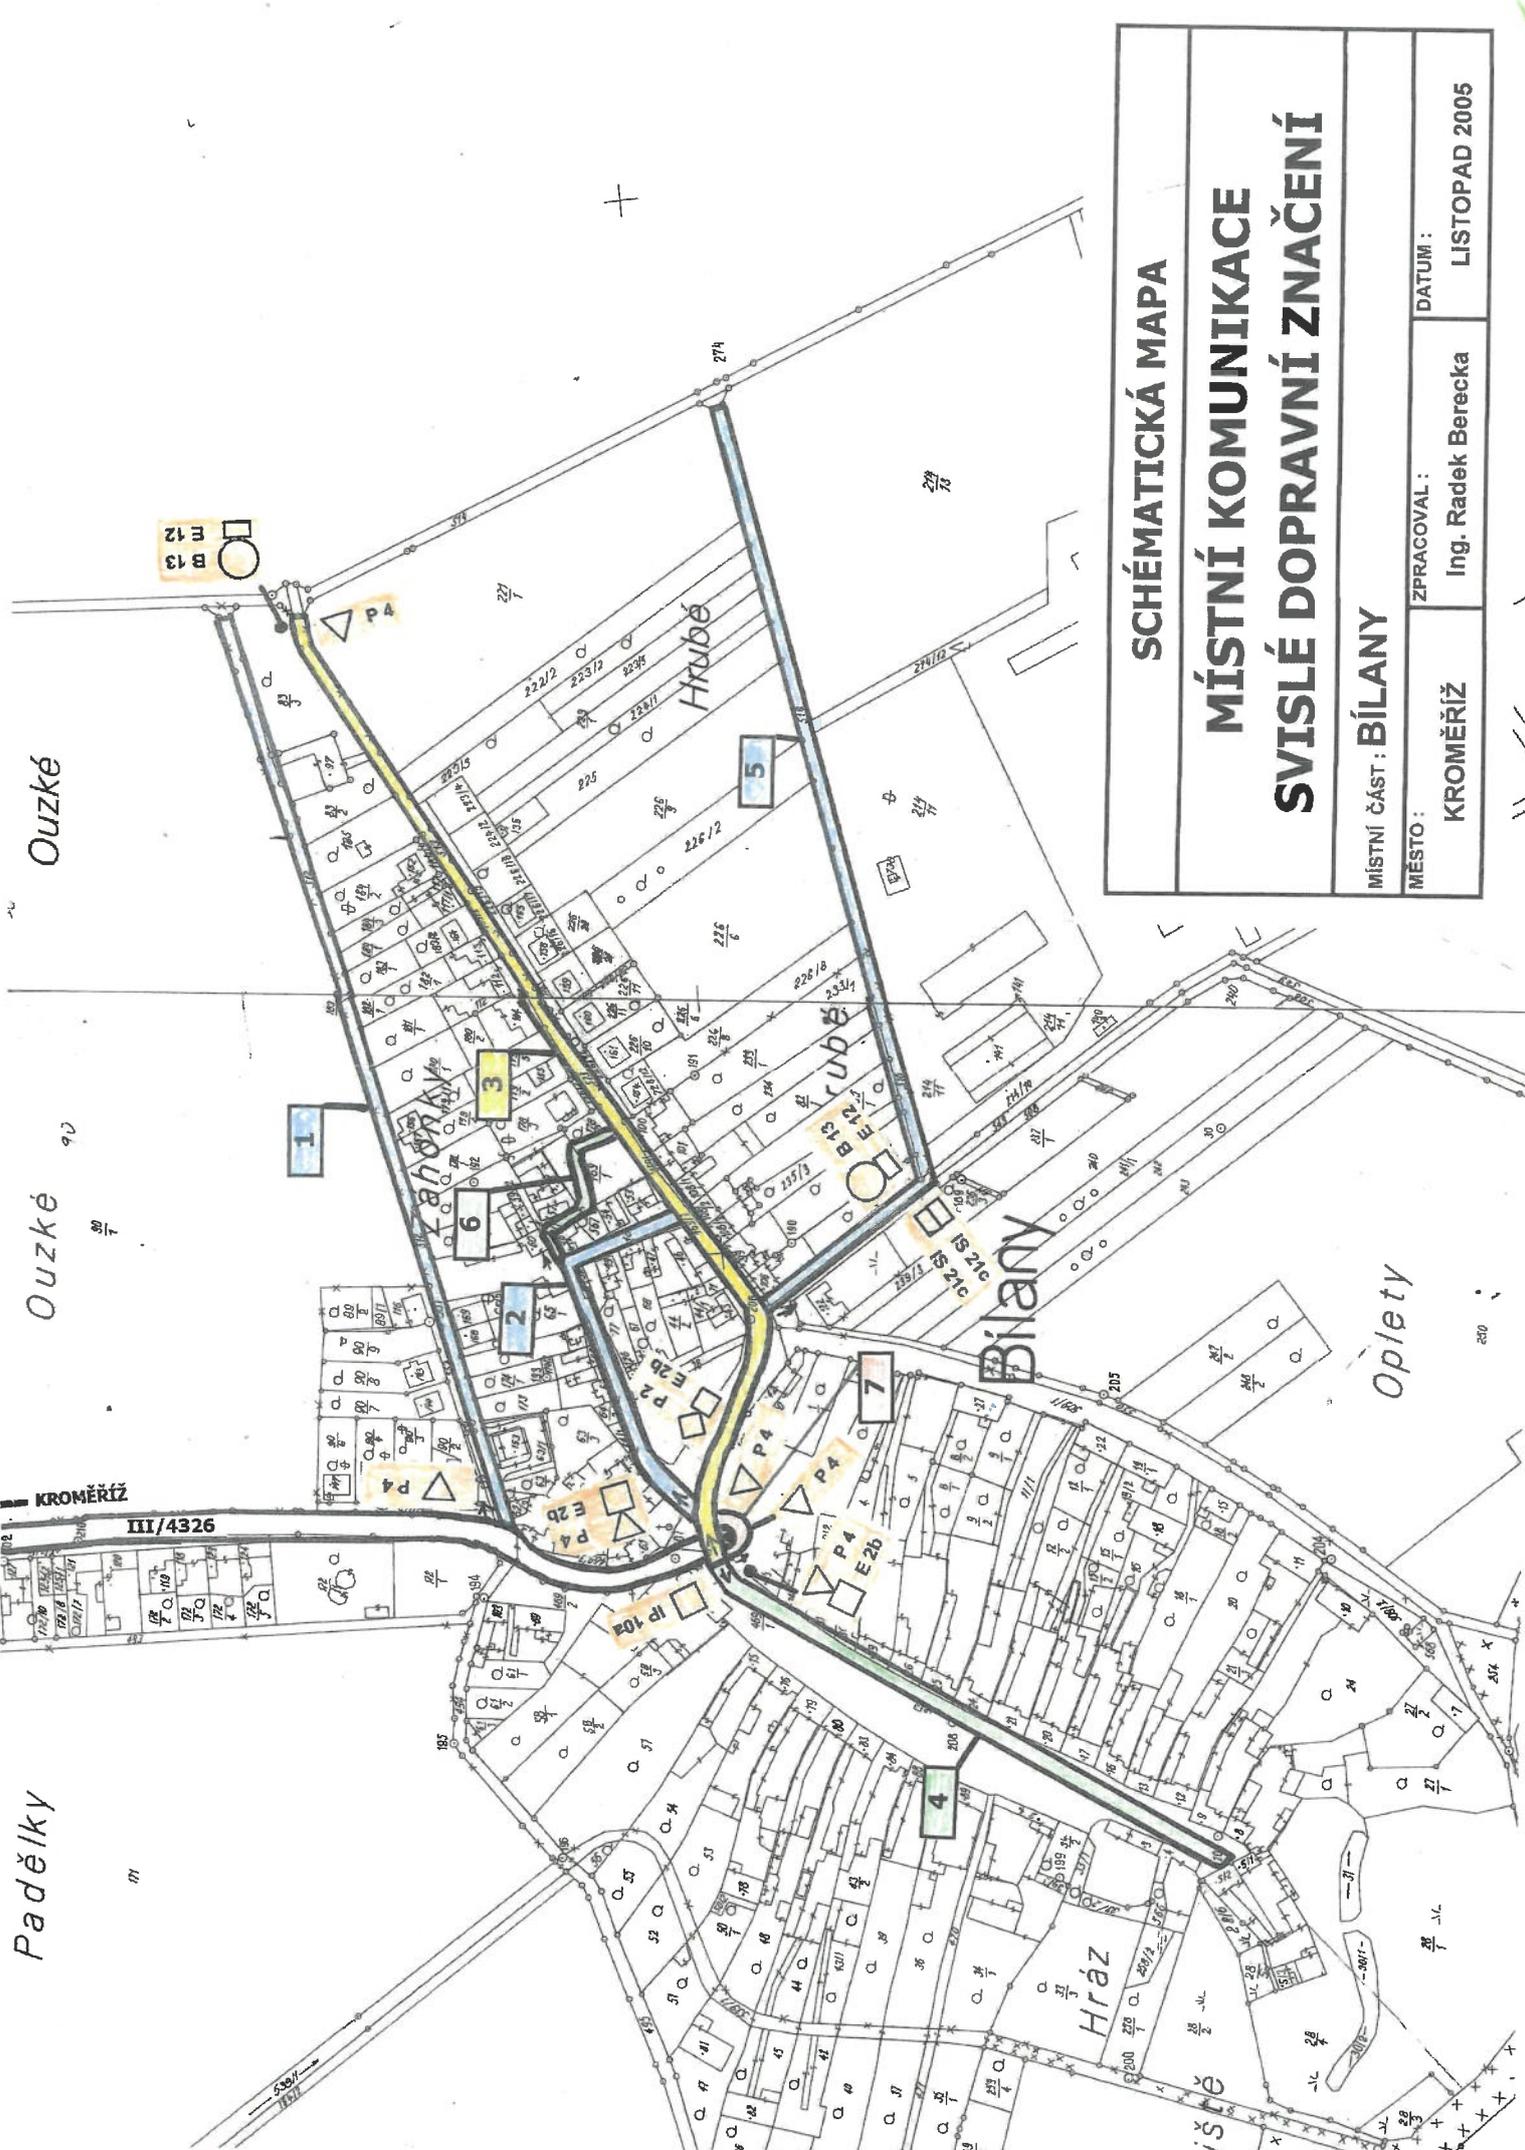


<b>SCHÉMATICKÁ MAPA</b>	
<b>MÍSTNÍ KOMUNIKACE</b>	
<b>SVISLÉ DOPRAVNÍ ZNAČENÍ</b>	
MÍSTNÍ ČÁST: <b>BÍLANY</b>	DATUM: <b>LISTOPAD 2005</b>
MĚSTO: <b>KROMĚŘÍŽ</b>	ZPRACOVAL: <b>Ing. Radek Berecka</b>






SCHEMATICká MAPA  
**MÍSTNÍ KOMUNIKACE**  
**SVISLÉ DOPRAVNÍ ZNAČENÍ**  
 MÍSTNÍ ČÁST: VÁŽANY  
 MĚSTO: Vážany  
 IZPRACOVAL: Ing. Vladimír Štěpánek  
 DATUM: listopad 2018

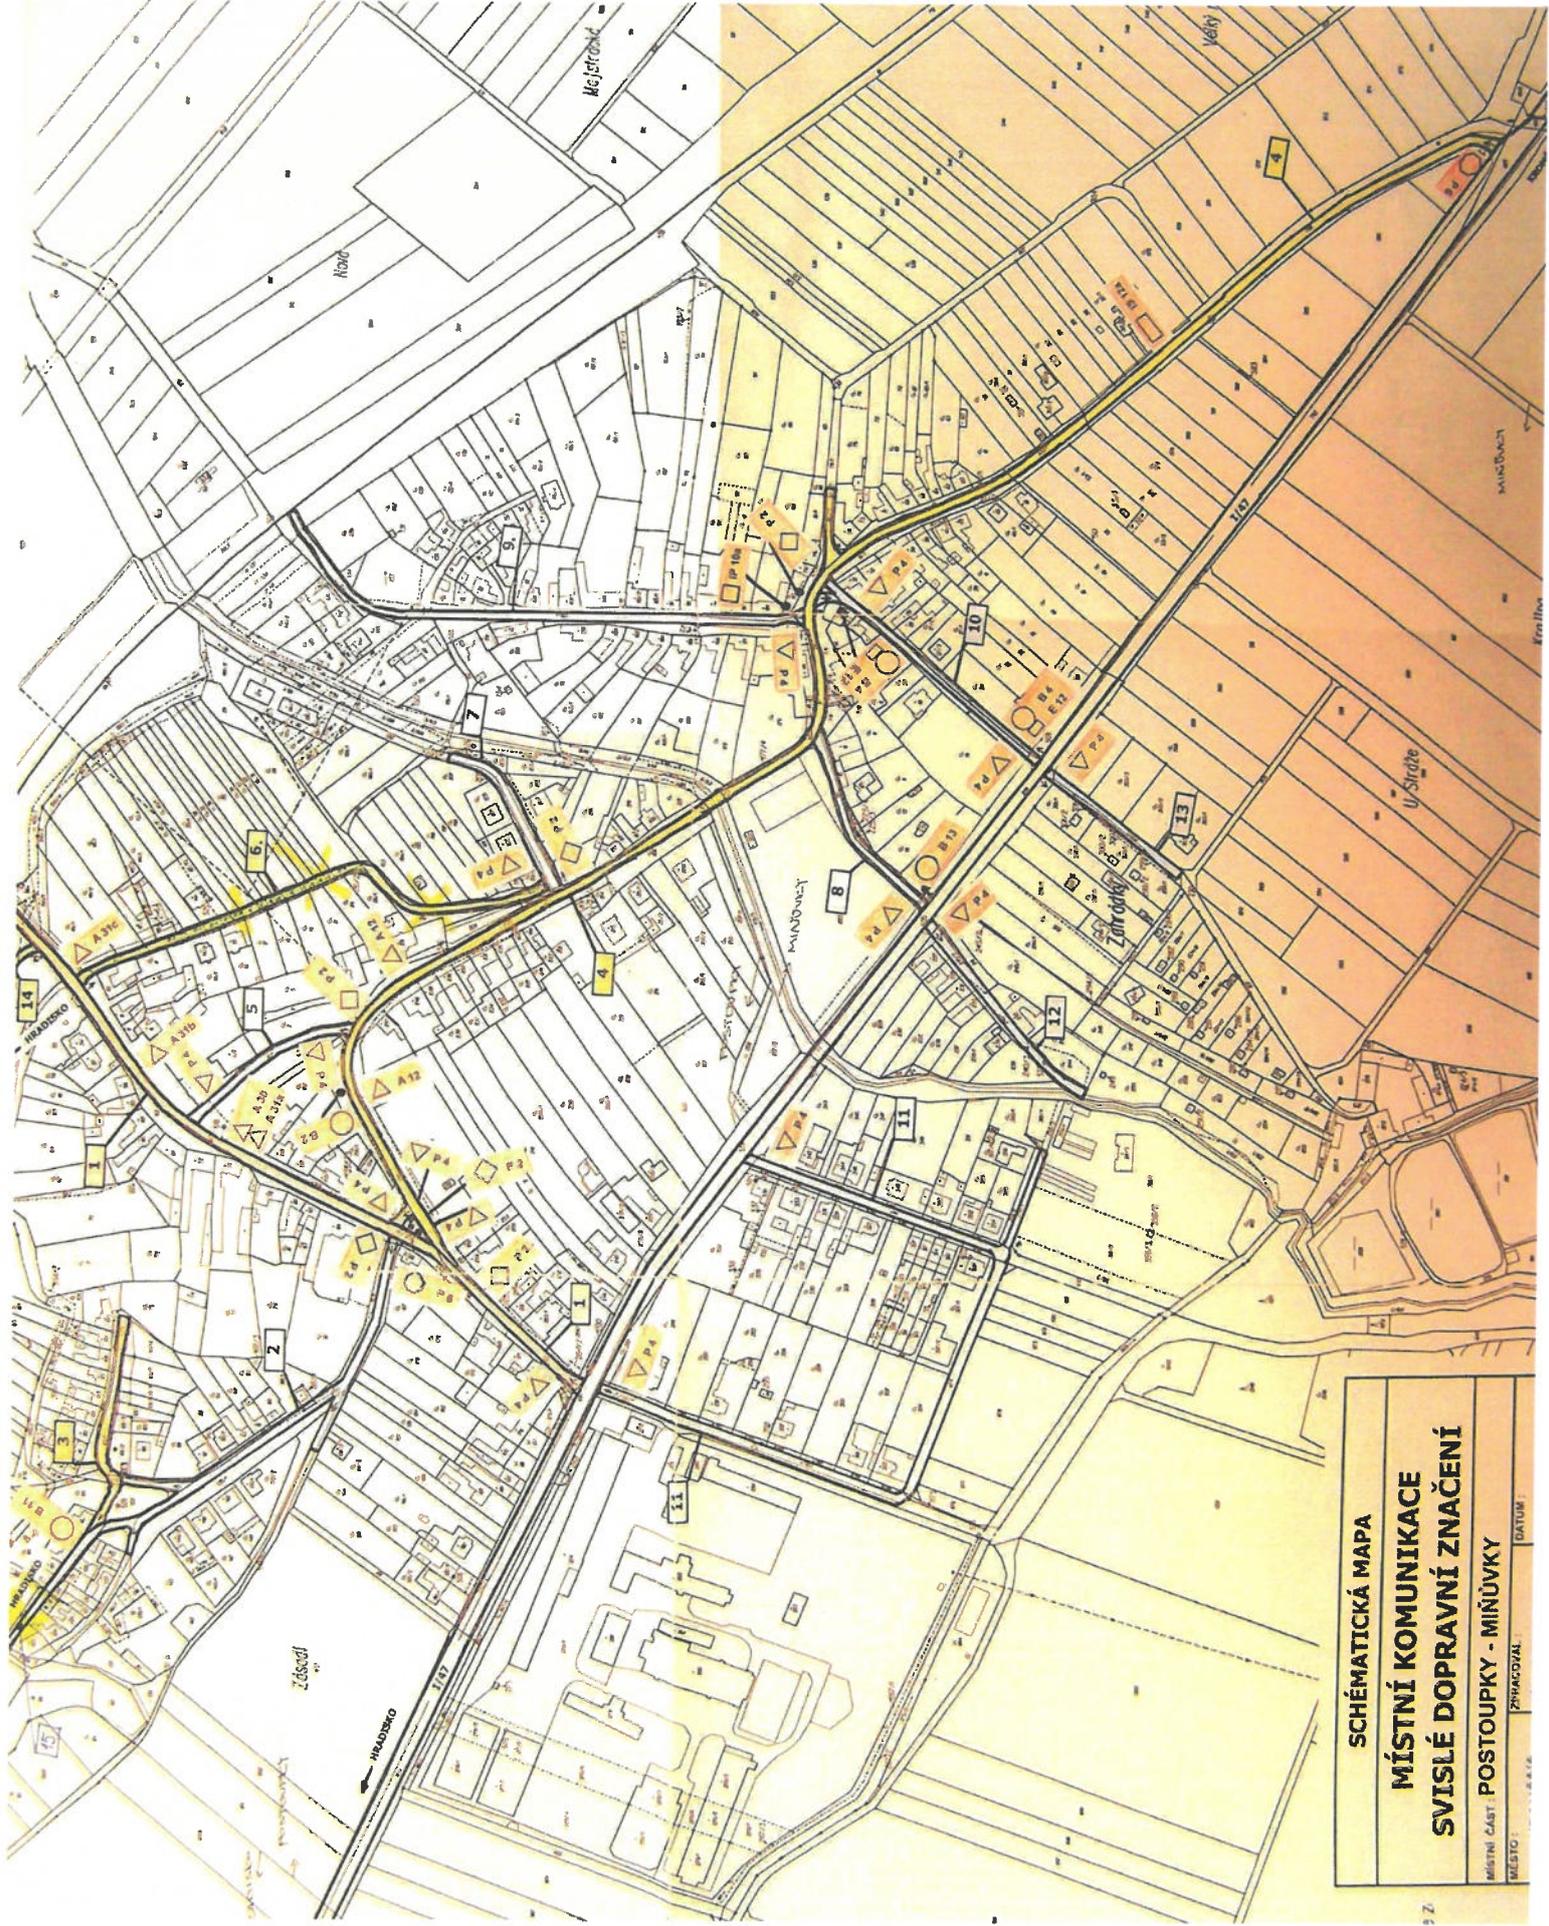

SCHÉMATICKÁ MAPA

**MÍSTNÍ KOMUNIKACE  
SVISLÉ DOPRAVNÍ ZNAČENÍ**


MÍSTNÍ ČÁST POSTOUPKY - MIŇŮVKY  
MÍSTO: ZPRACOVÁNÍ: DATUM:

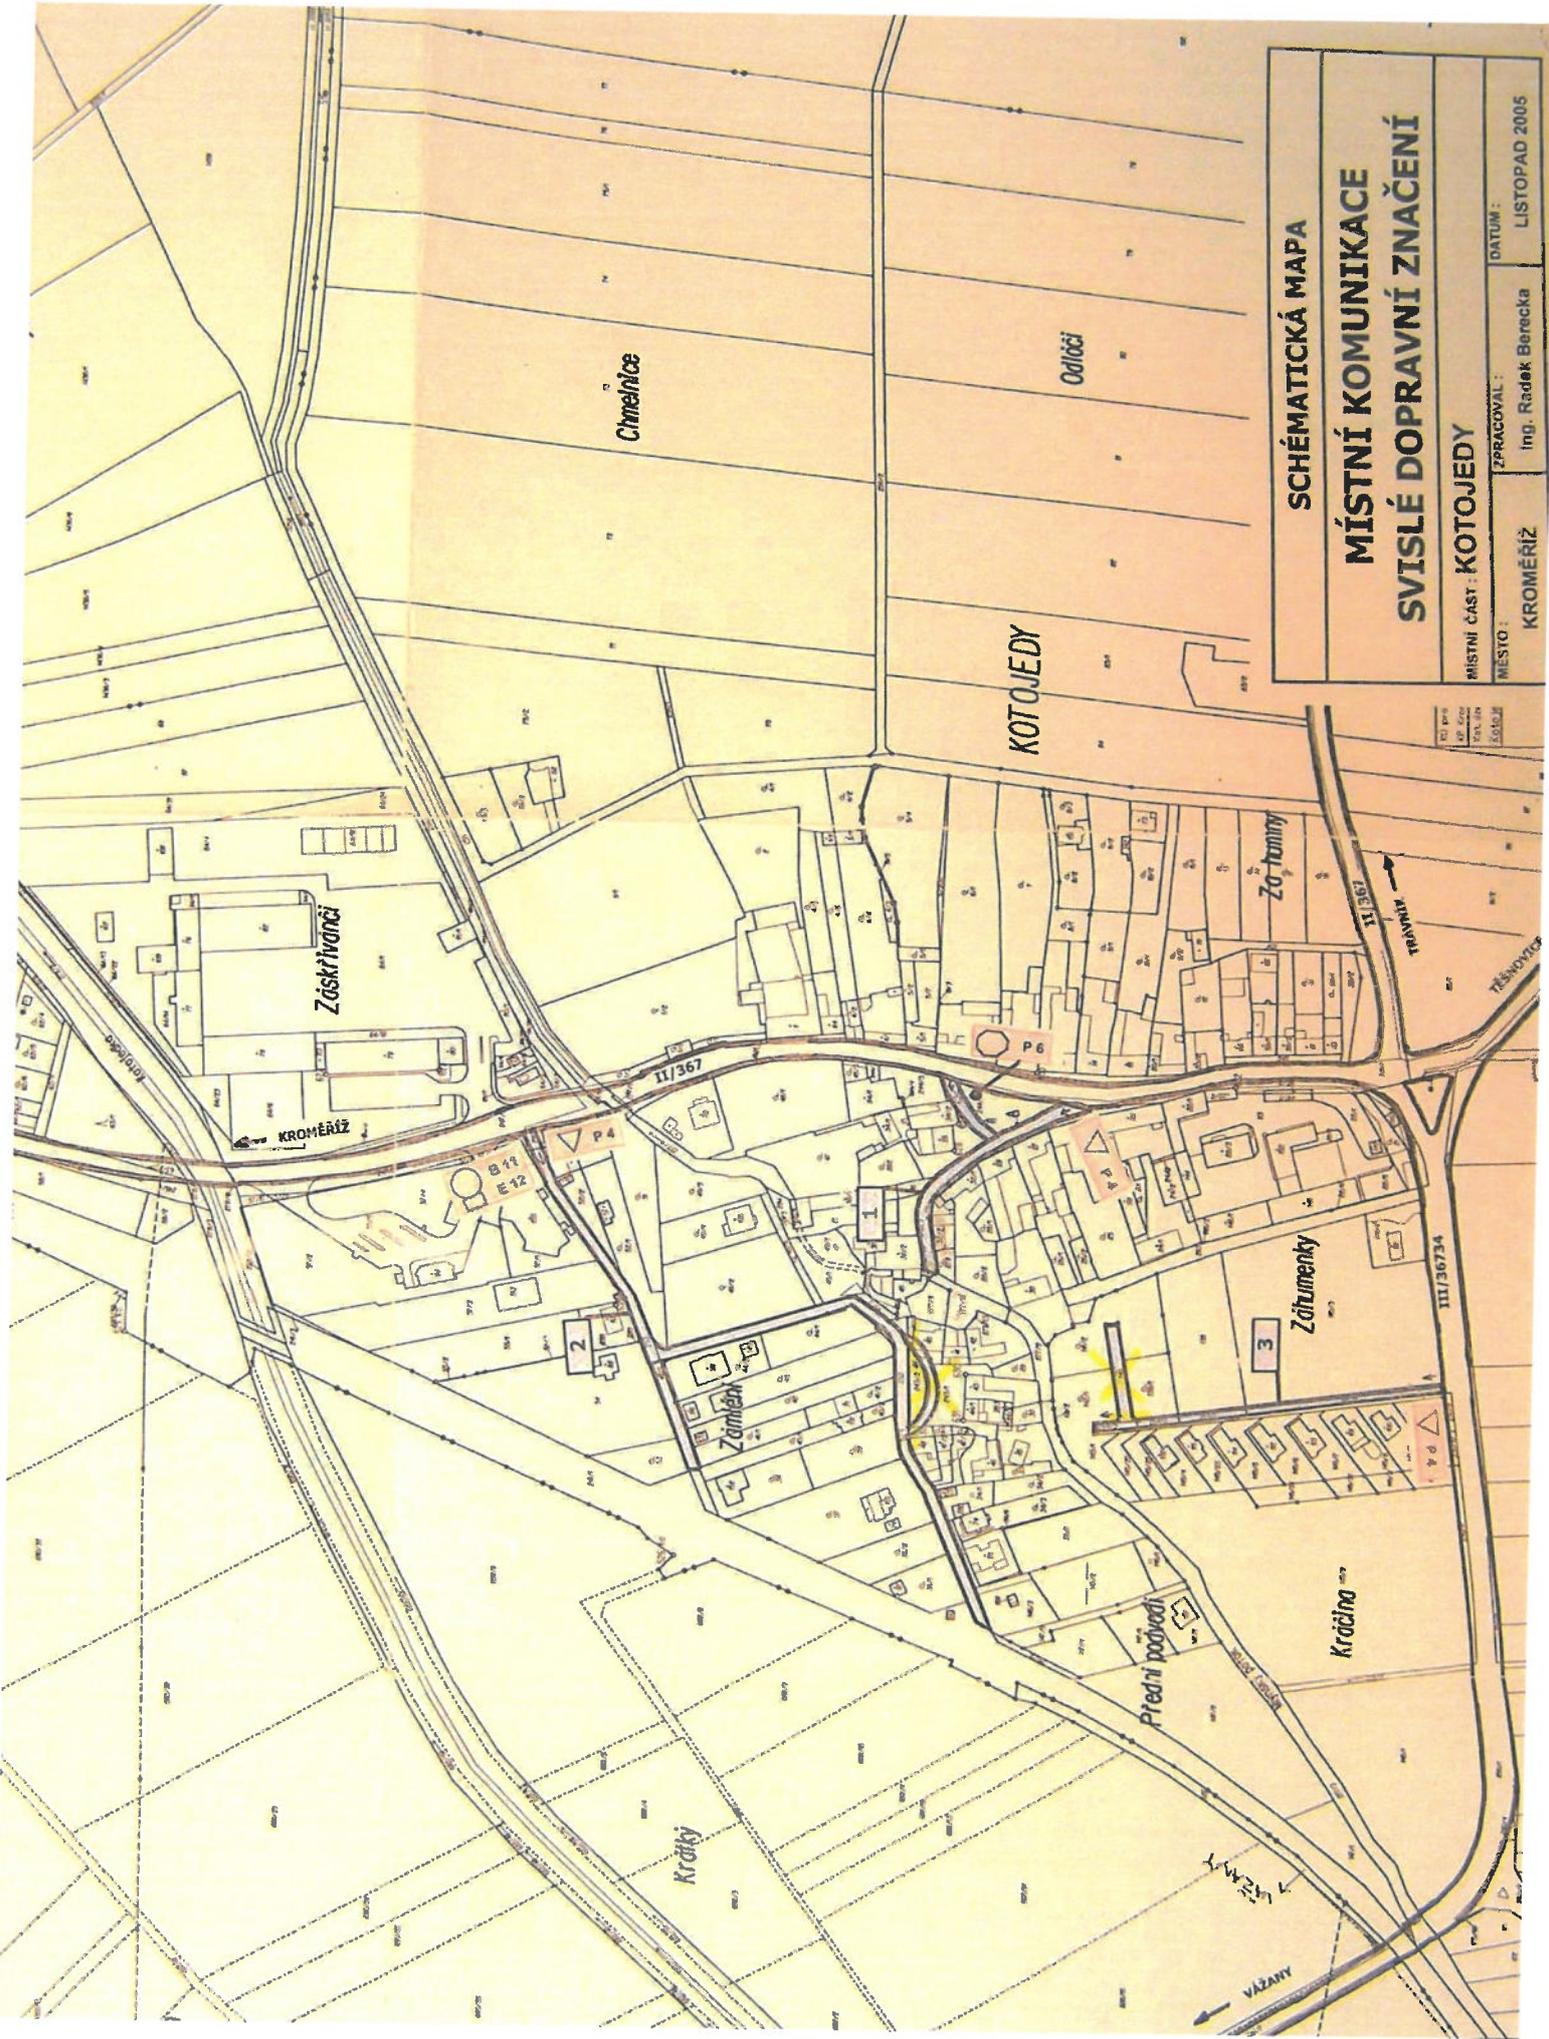

**SCHÉMATICKÁ MAPA**  
**MÍSTNÍ KOMUNIKACE**  
**SVISLÉ DOPRAVNÍ ZNAČENÍ**

MÍSTNÍ ČÁST : KOTOJEDY  
 ZPRACOVÁVÁ : Ing. Radek Berečka  
 MĚSTO : KROMĚŘÍŽ  
 DATUM : LISTOPAD 2005


1:1000  
 1:1000  
 1:1000  
 1:1000

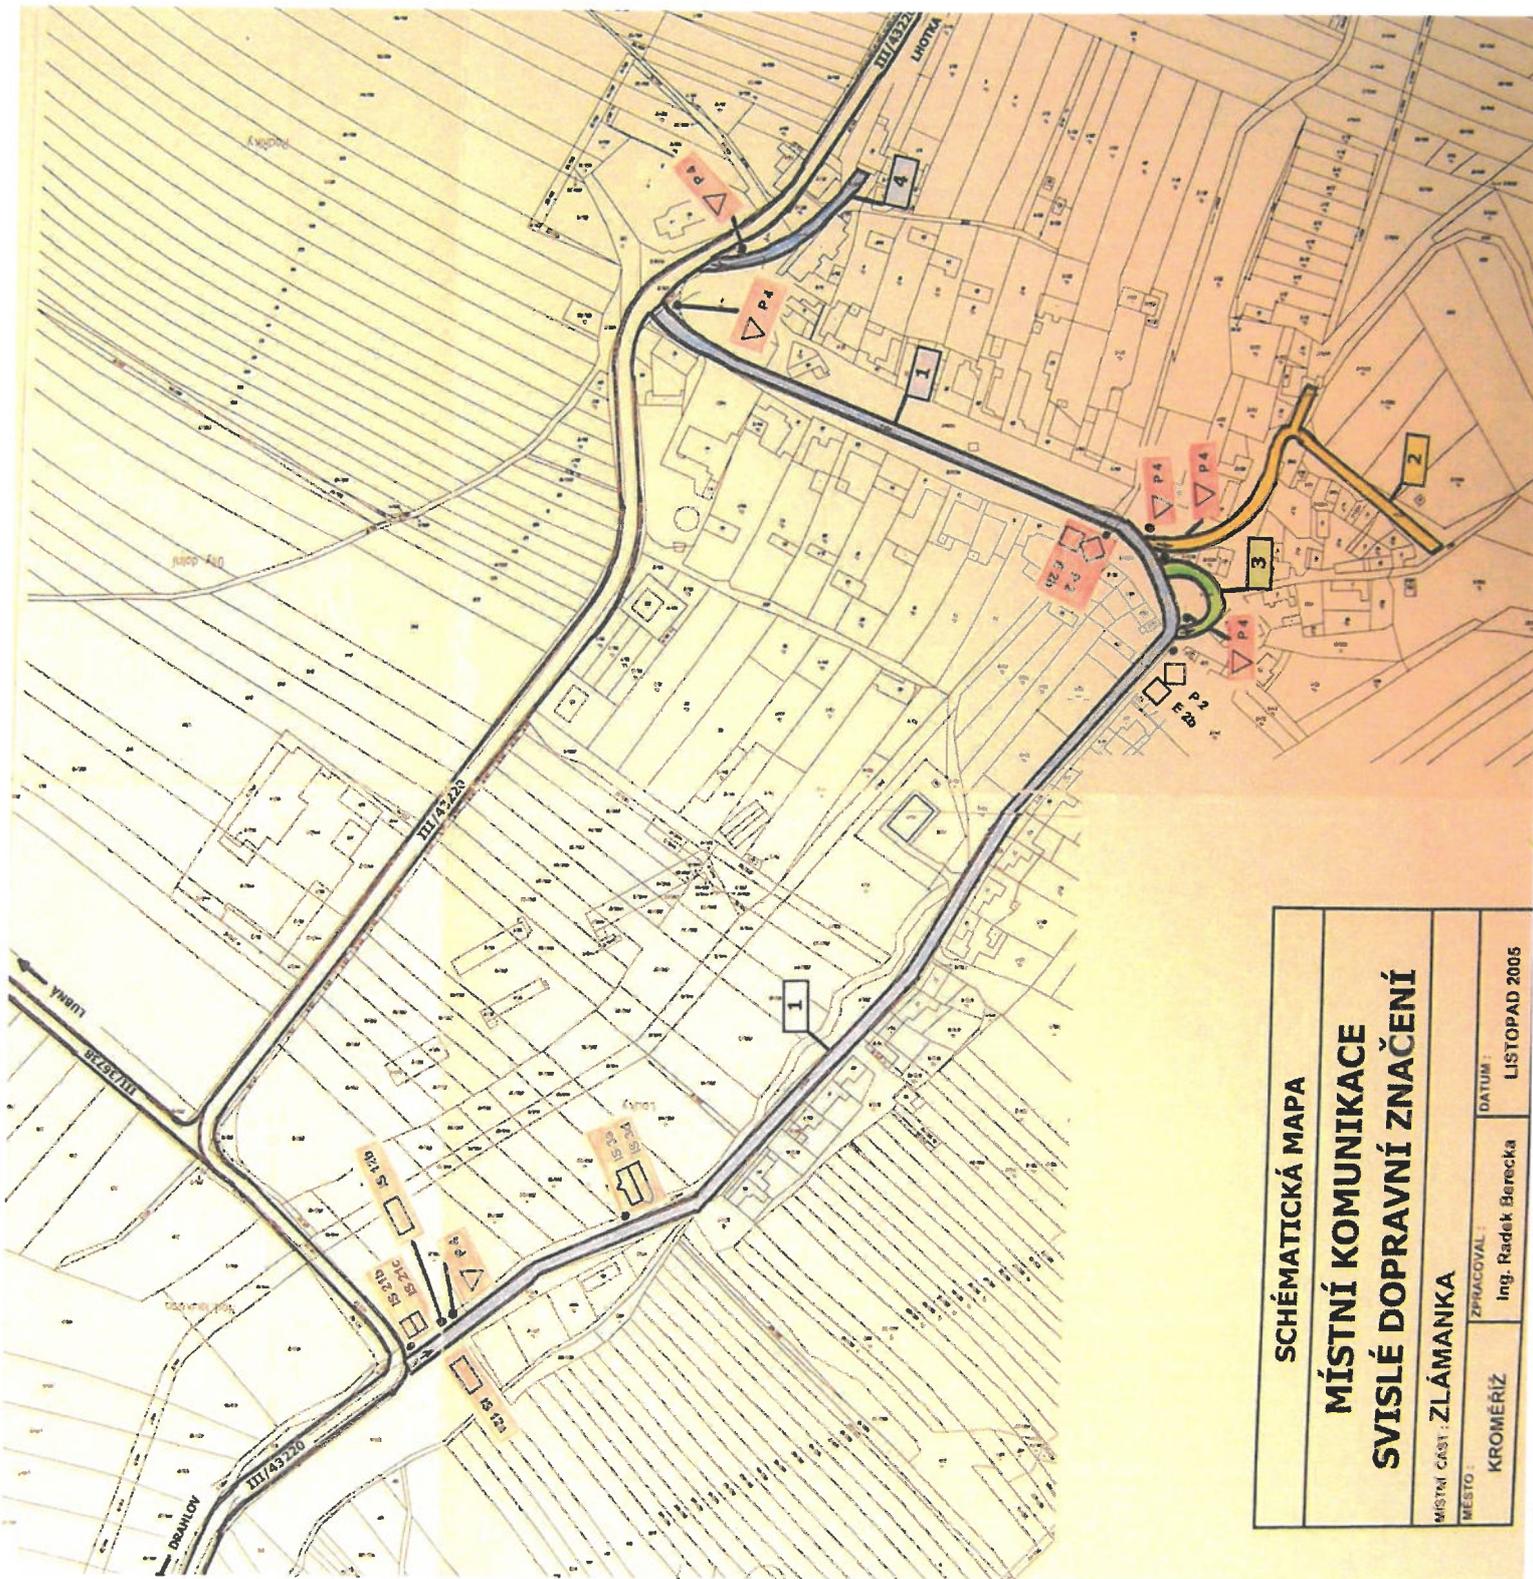

<b>SCHÉMATICKÁ MAPA</b>	
<b>MÍSTNÍ KOMUNIKACE</b>	
<b>SVISLÉ DOPRAVNÍ ZNAČENÍ</b>	
<b>MÍSTNÍ ČÁST : ZLÁMANKA</b>	
MÍSTO :	ZPRACOVAL :
KROMĚŘÍŽ	Ing. Radek Borecka
	DATEM :
	LISTOPAD 2005



<b>SCHÉMATICKÁ MAPA</b>	
<b>MÍSTNÍ KOMUNIKACE</b>	
<b>SVISLÉ DOPRAVNÍ ZNAČENÍ</b>	
MÍSTNÍ ČÁST: TRÁVNÍK	
MĚSTO: KROMĚŘÍŽ	ZPRACOVAL: Ing. Radek Berečka
	DATUM: LISTOPAD 2005

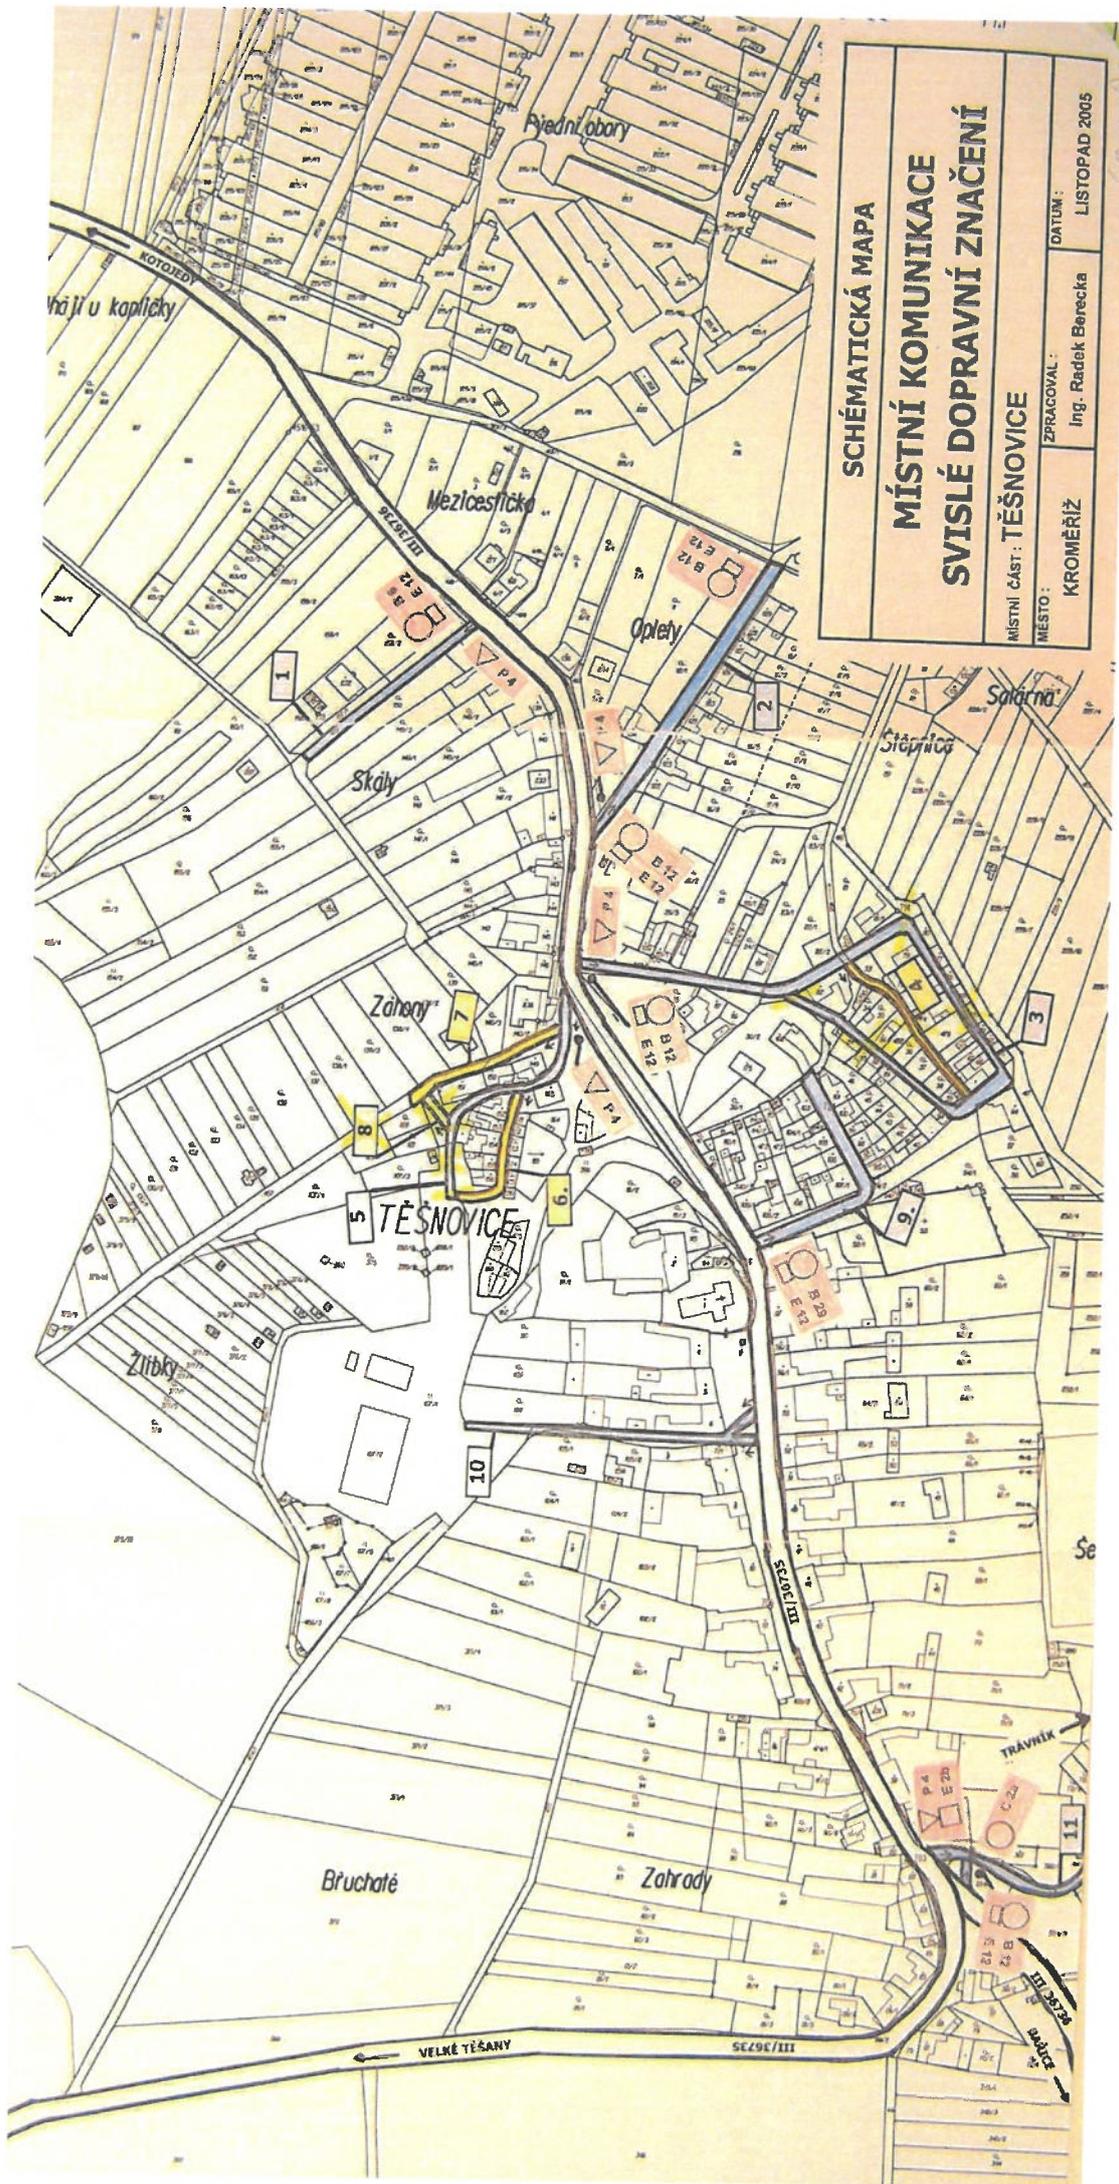

SCHÉMATICKÁ MAPA

**MÍSTNÍ KOMUNIKACE  
SVISLÉ DOPRAVNÍ ZNAČENÍ**


MÍSTNÍ ČÁST: TĚŠNOVICE

ZPRACOVAL:  
Ing. Radek Benečka

DATUM:

LISTOPAD 2005

MĚSTO:  
KROMĚŘÍŽ

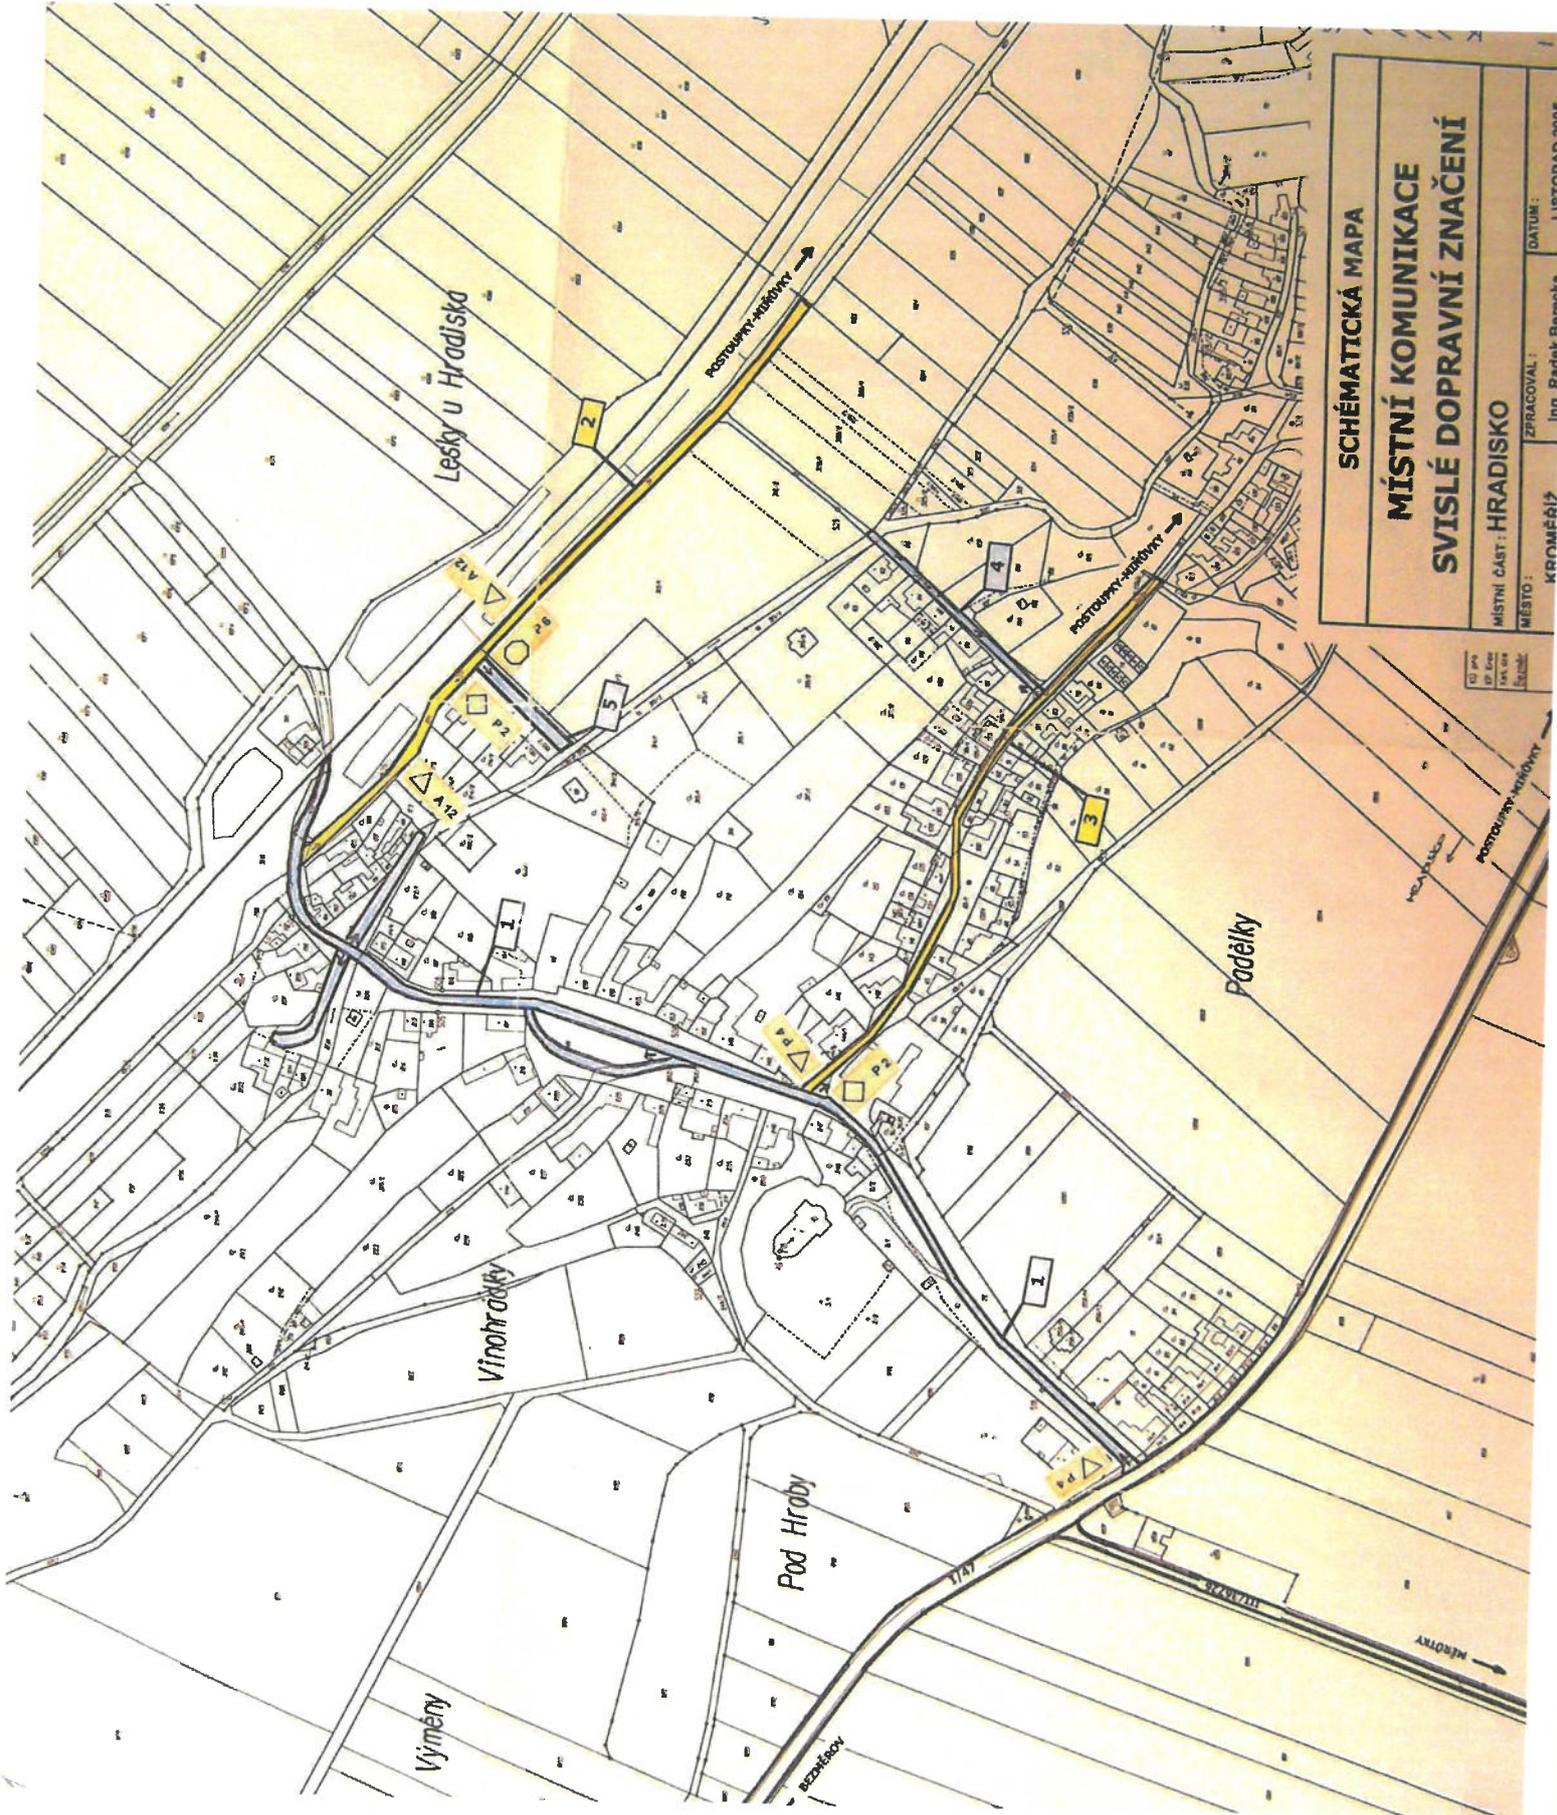

**SCHÉMATICKÁ MAPA**  
**MÍSTNÍ KOMUNIKACE**  
**SVISLÉ DOPRAVNÍ ZNAČENÍ**

MÍSTNÍ ČÁST: HRADISKO  
 MĚSTO: KROMAŘÍŽ  
 ZPRACOVAL: Ina. Radek Barecha  
 DATUM: LISTOPAD 2005

1:1000  
 1:1000  
 1:1000  
 1:1000



Billa

Zoo

Rajsko Zdobovce

PLUS

Vyhov, Bmo

Vyhov, Bmo

Vyhov, Bmo






**Veřejná prostranství na území města – plochy veřejné zeleně**

Plochy veřejné zeleně jsou zakresleny na mapě, která je nedílnou součástí této přílohy.


**pozemky veřejná zeleň(1:3000) - Klad listů (1:21817)**



# Bilany

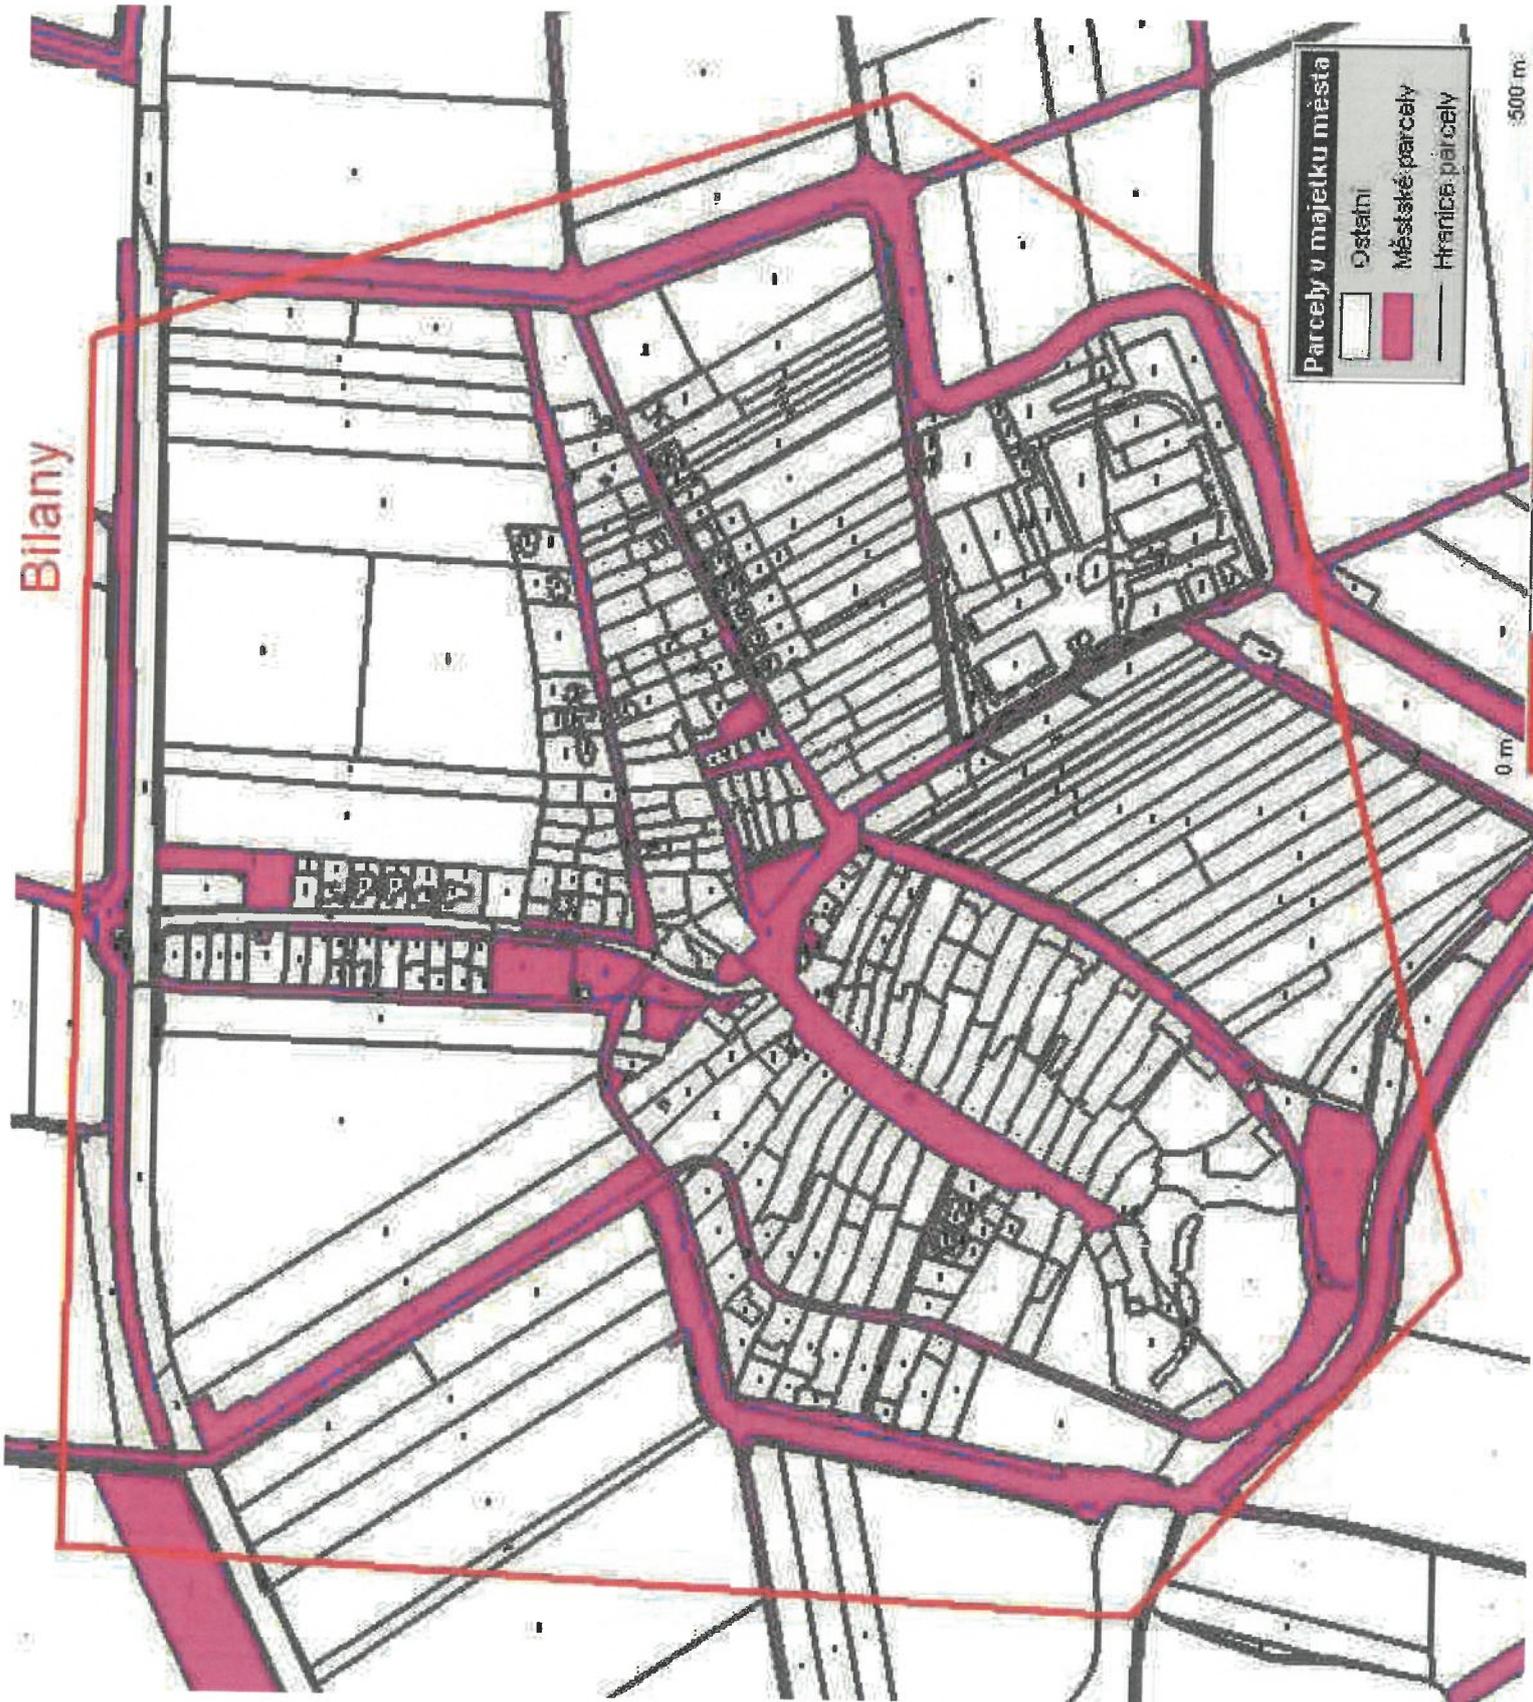

Drahlov

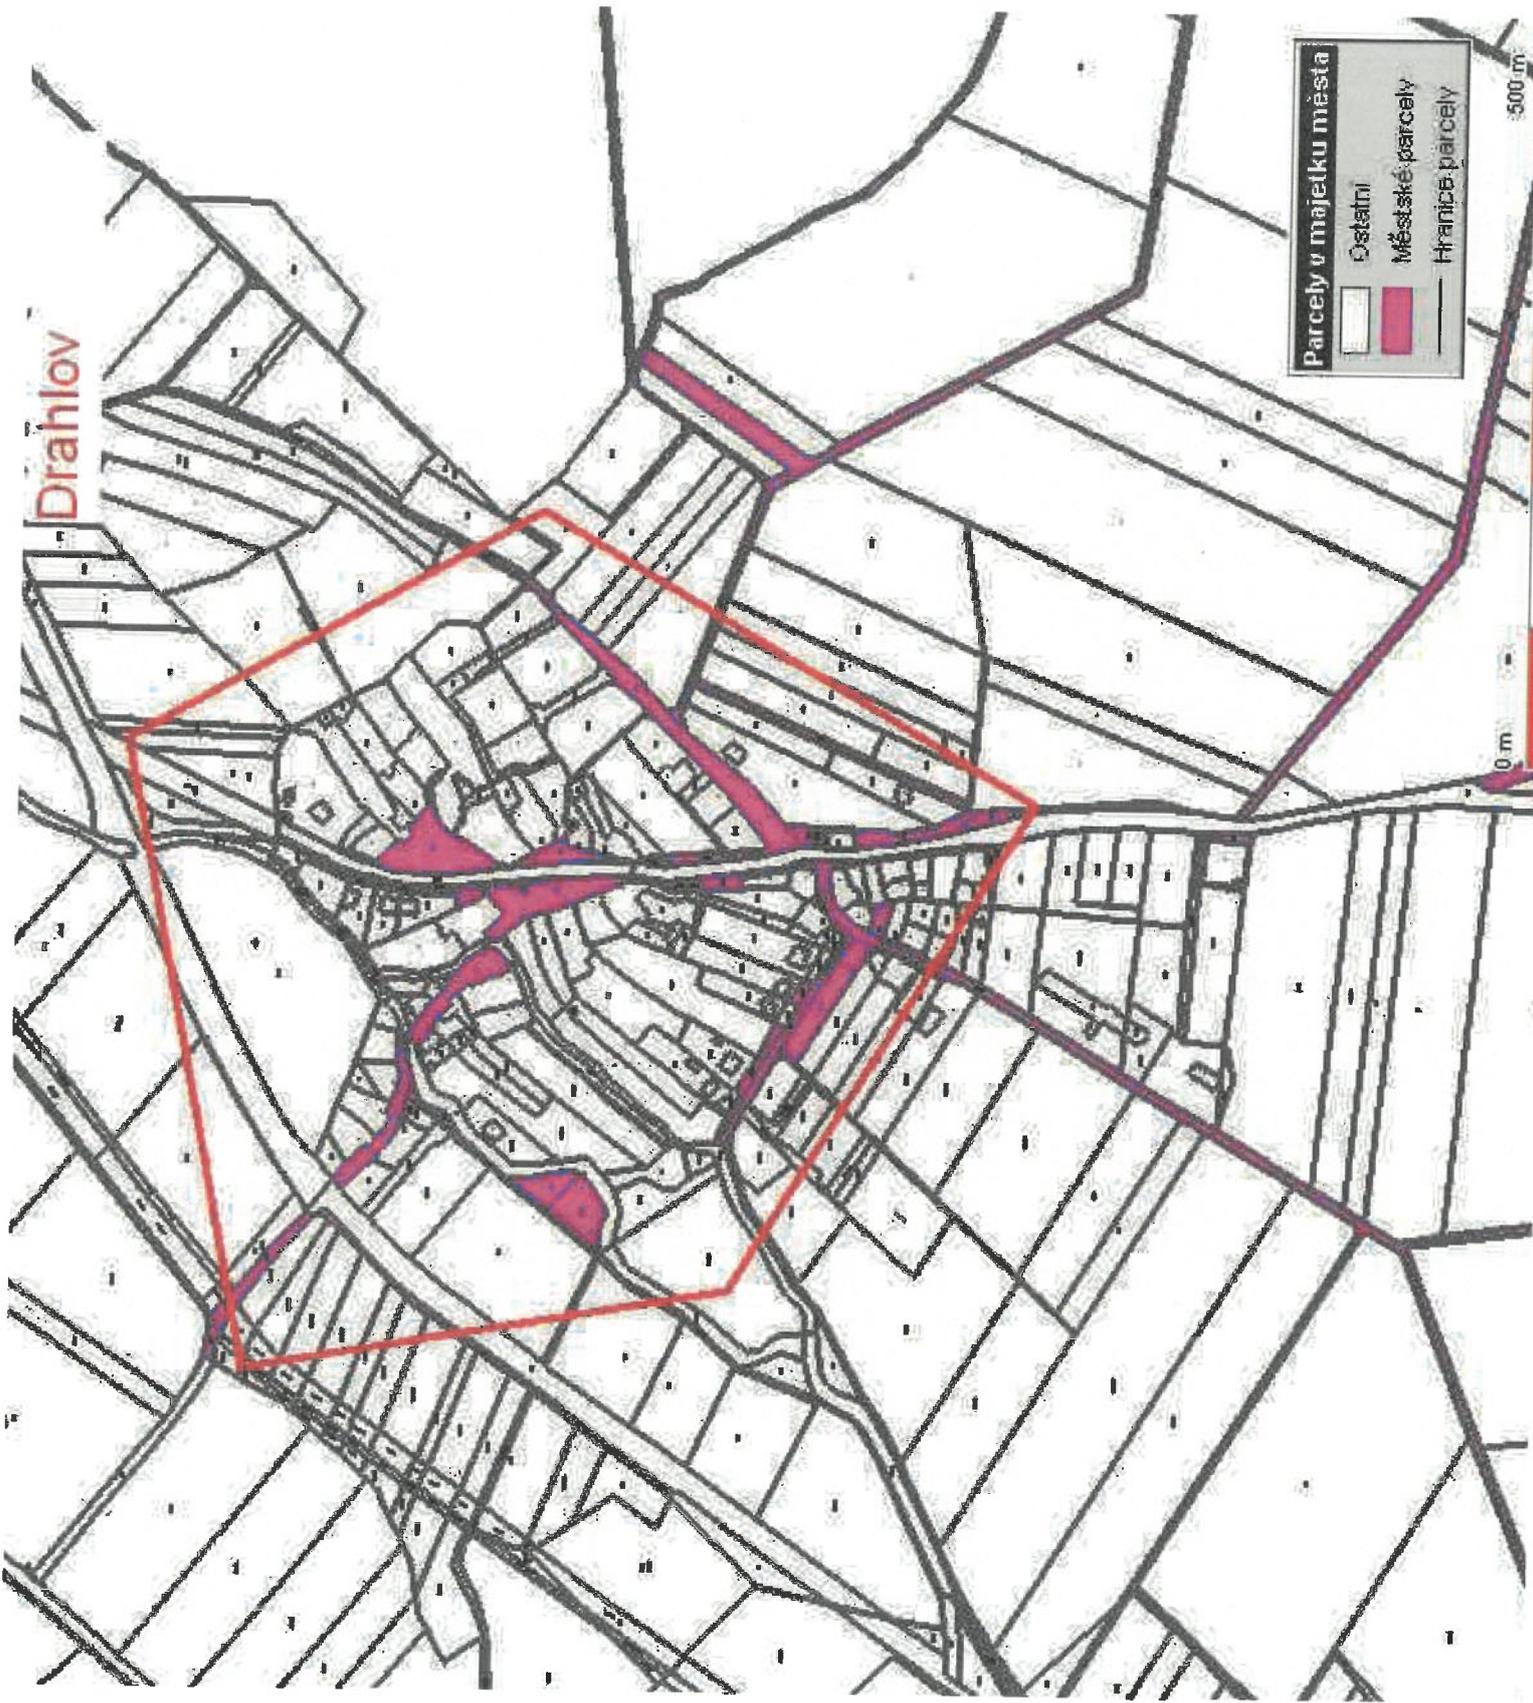

**Parcely v majetku města**

- Ostatní
- Městské parcely
- Hranice parcely




Hradisko

Parcely v majetku města

	Ostatní
	Městské parcely
	Hranice parcely

500m

0m

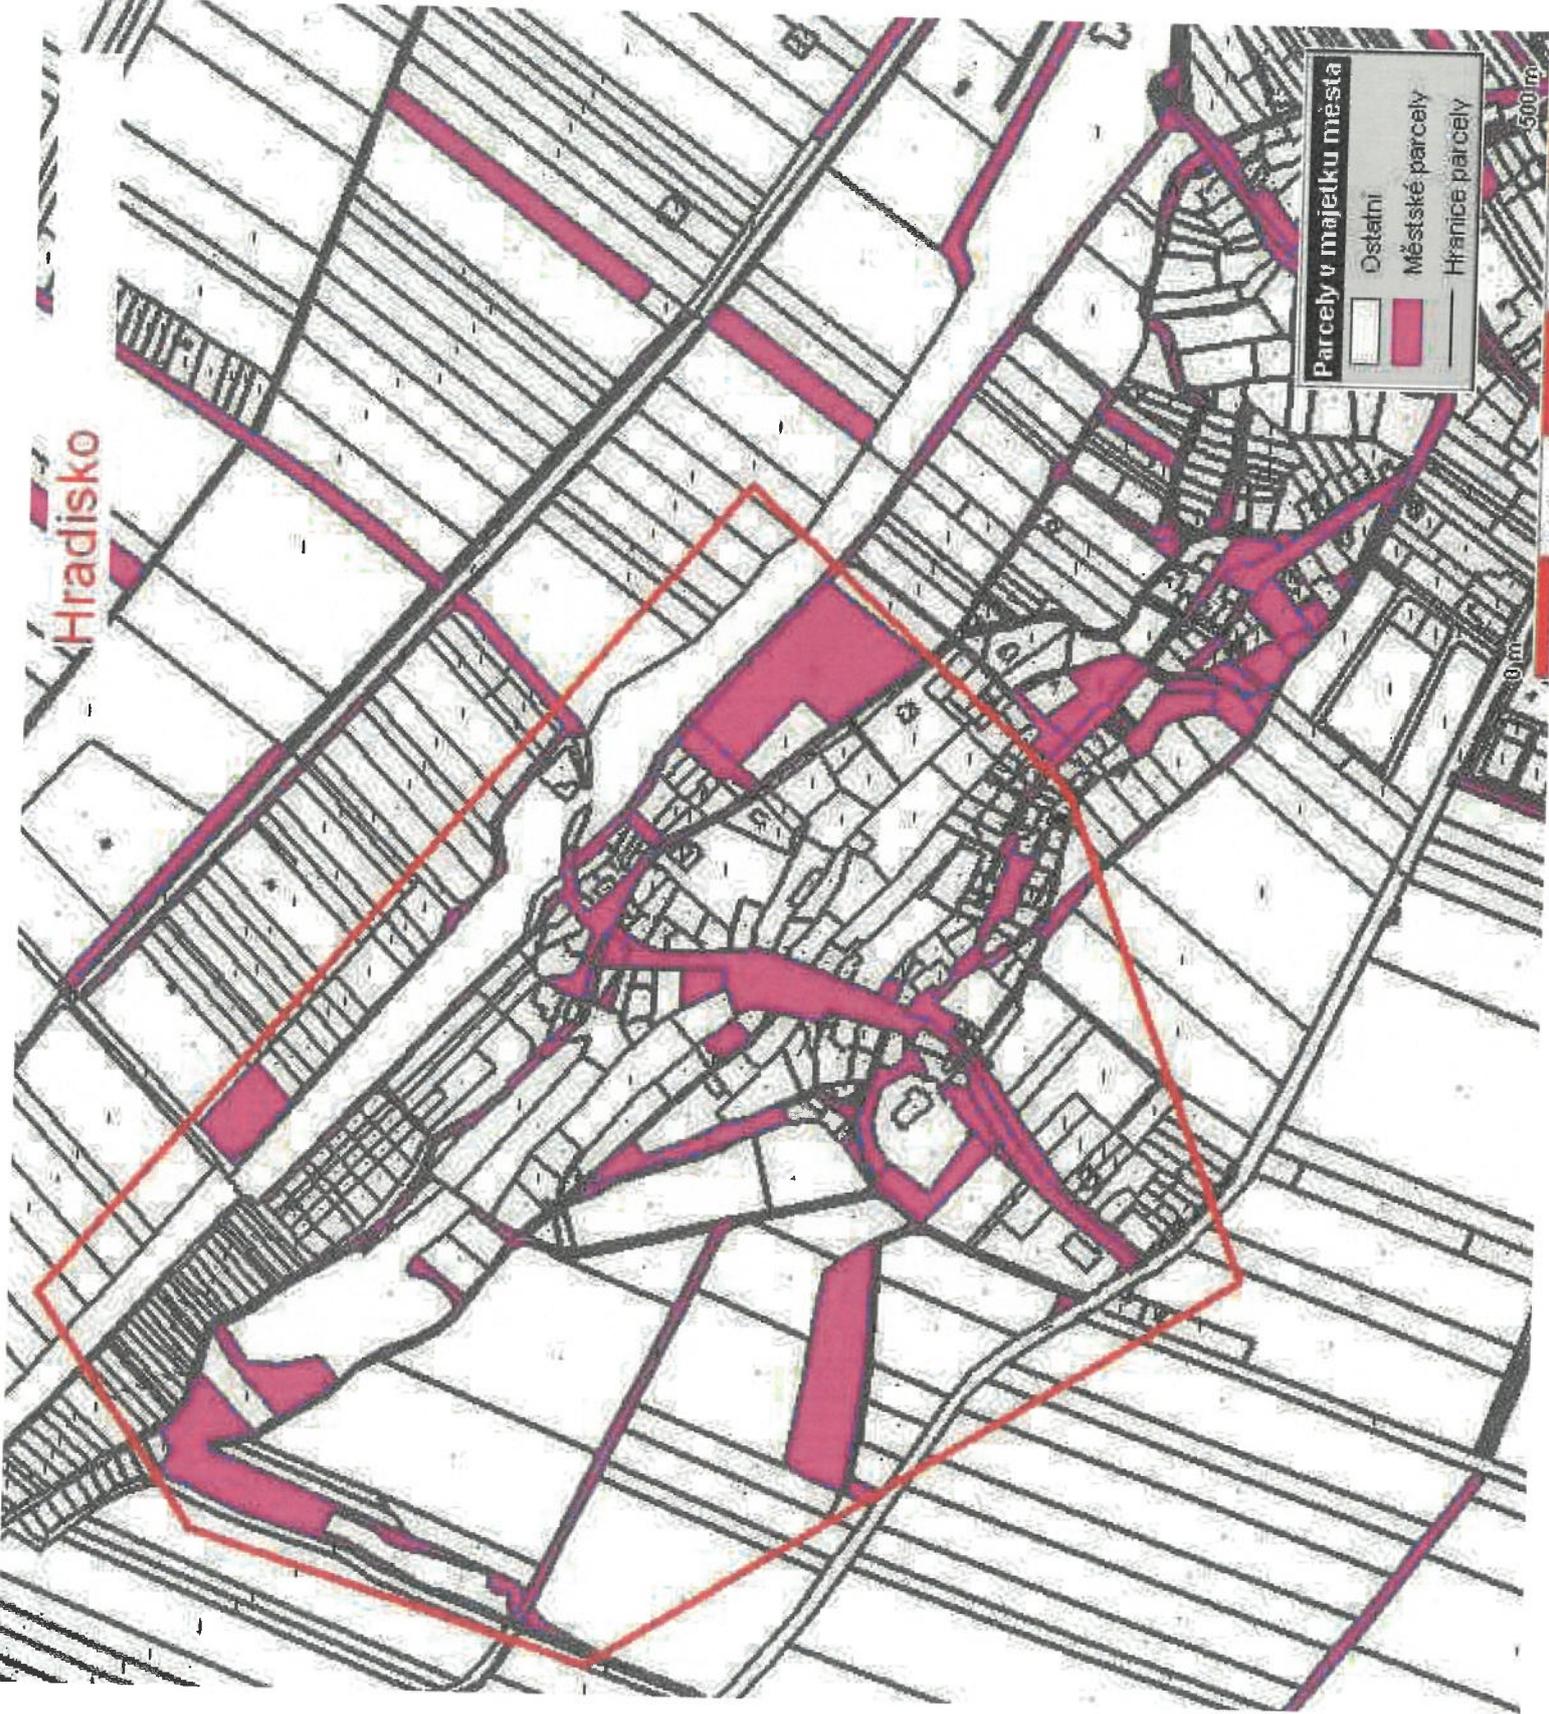


Kotojedy

Parcely v majetku města

	Ostatní
	Městské parcely
	Hranice parcely

0 m

500 m

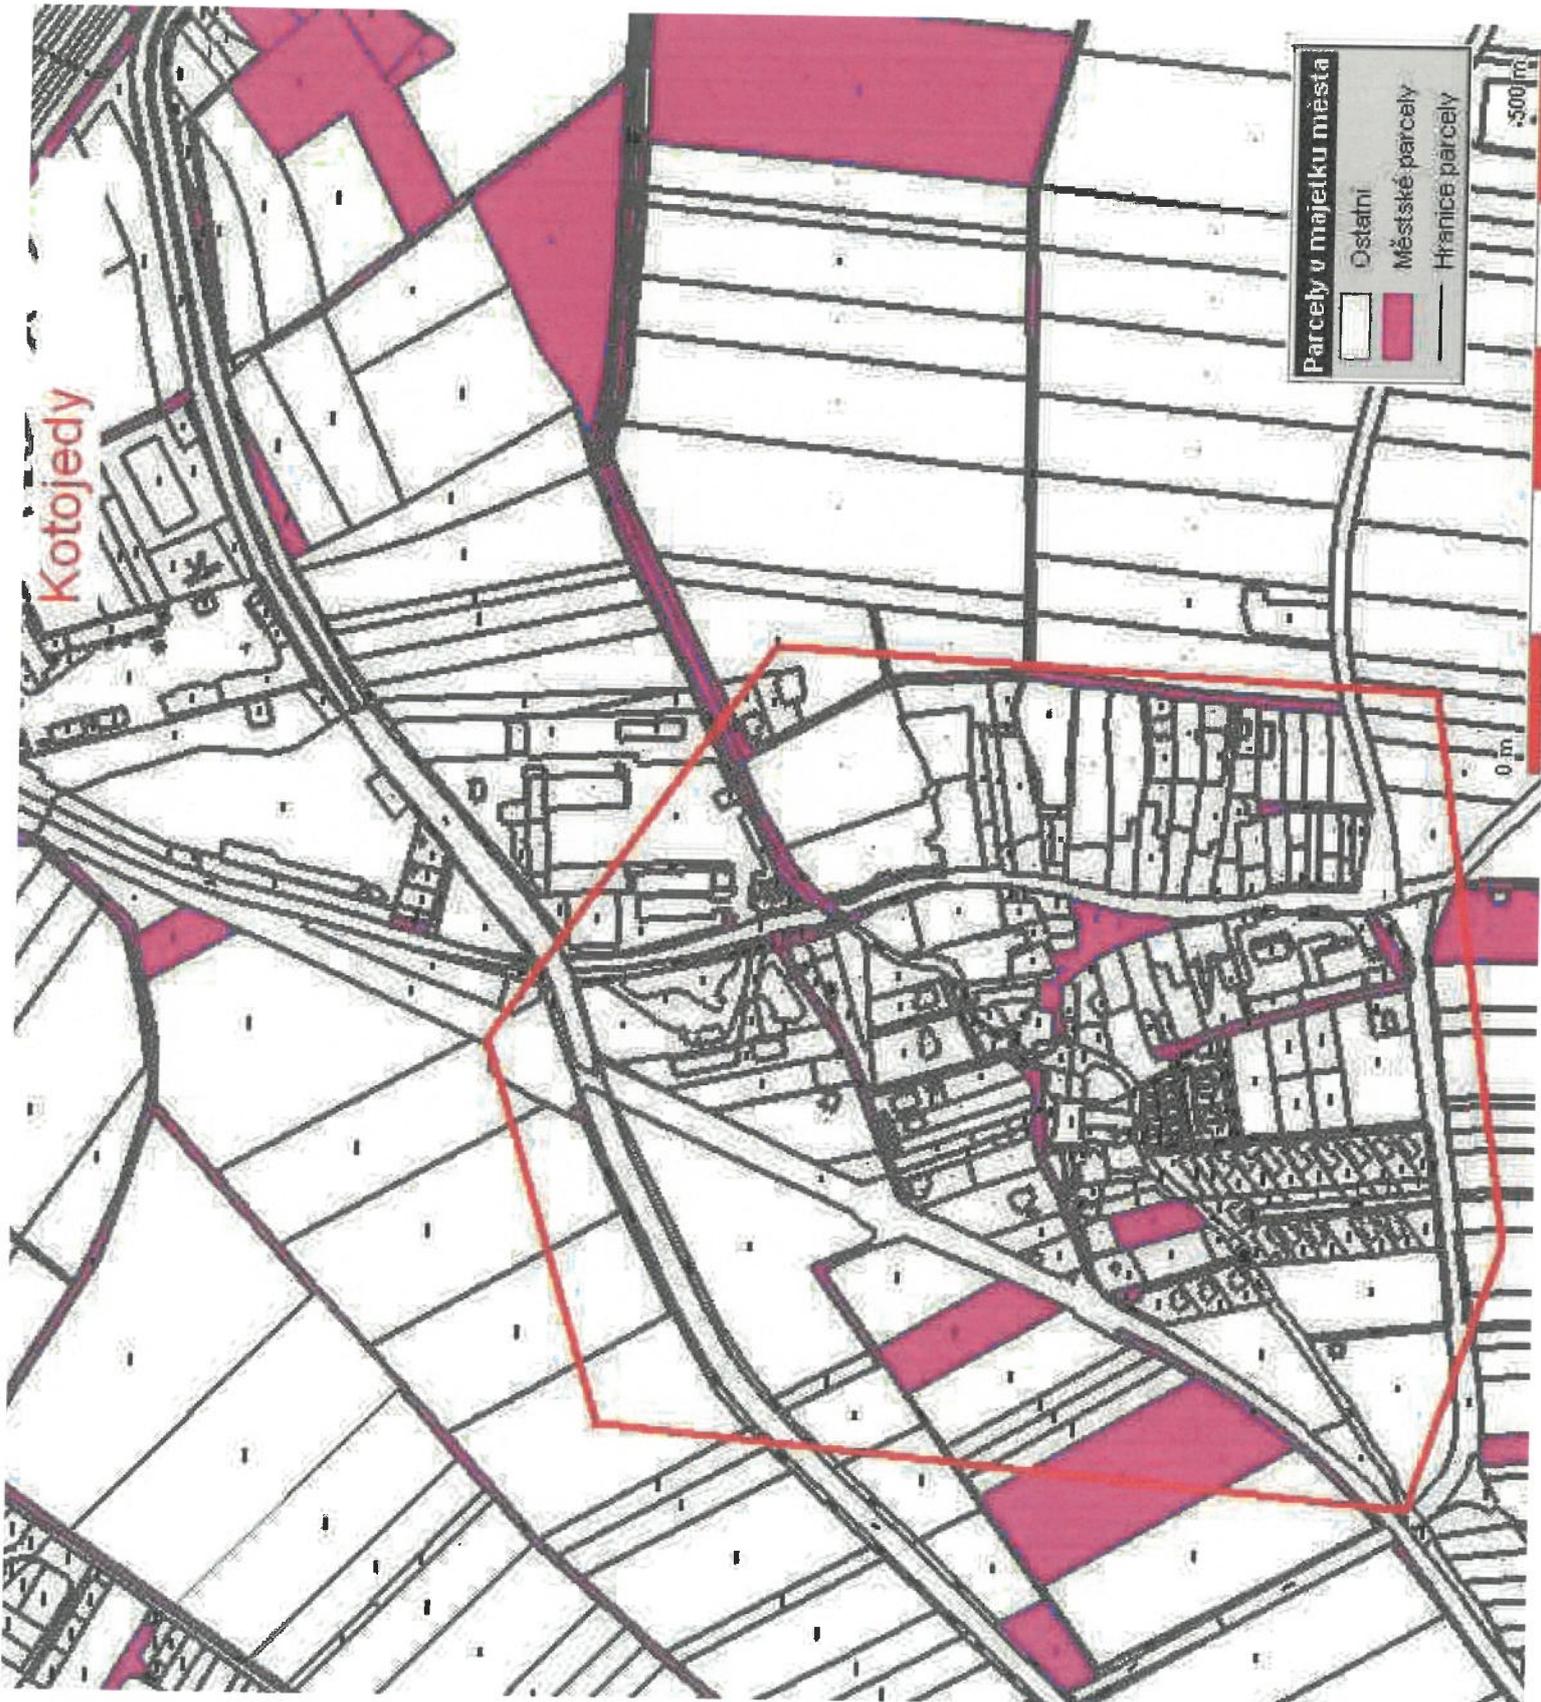


# Postoupky, Miňůvky

**Parcely v majetku města**


	Ostatní
	Městské parcely
	Hranice parcely

300 m


0 m

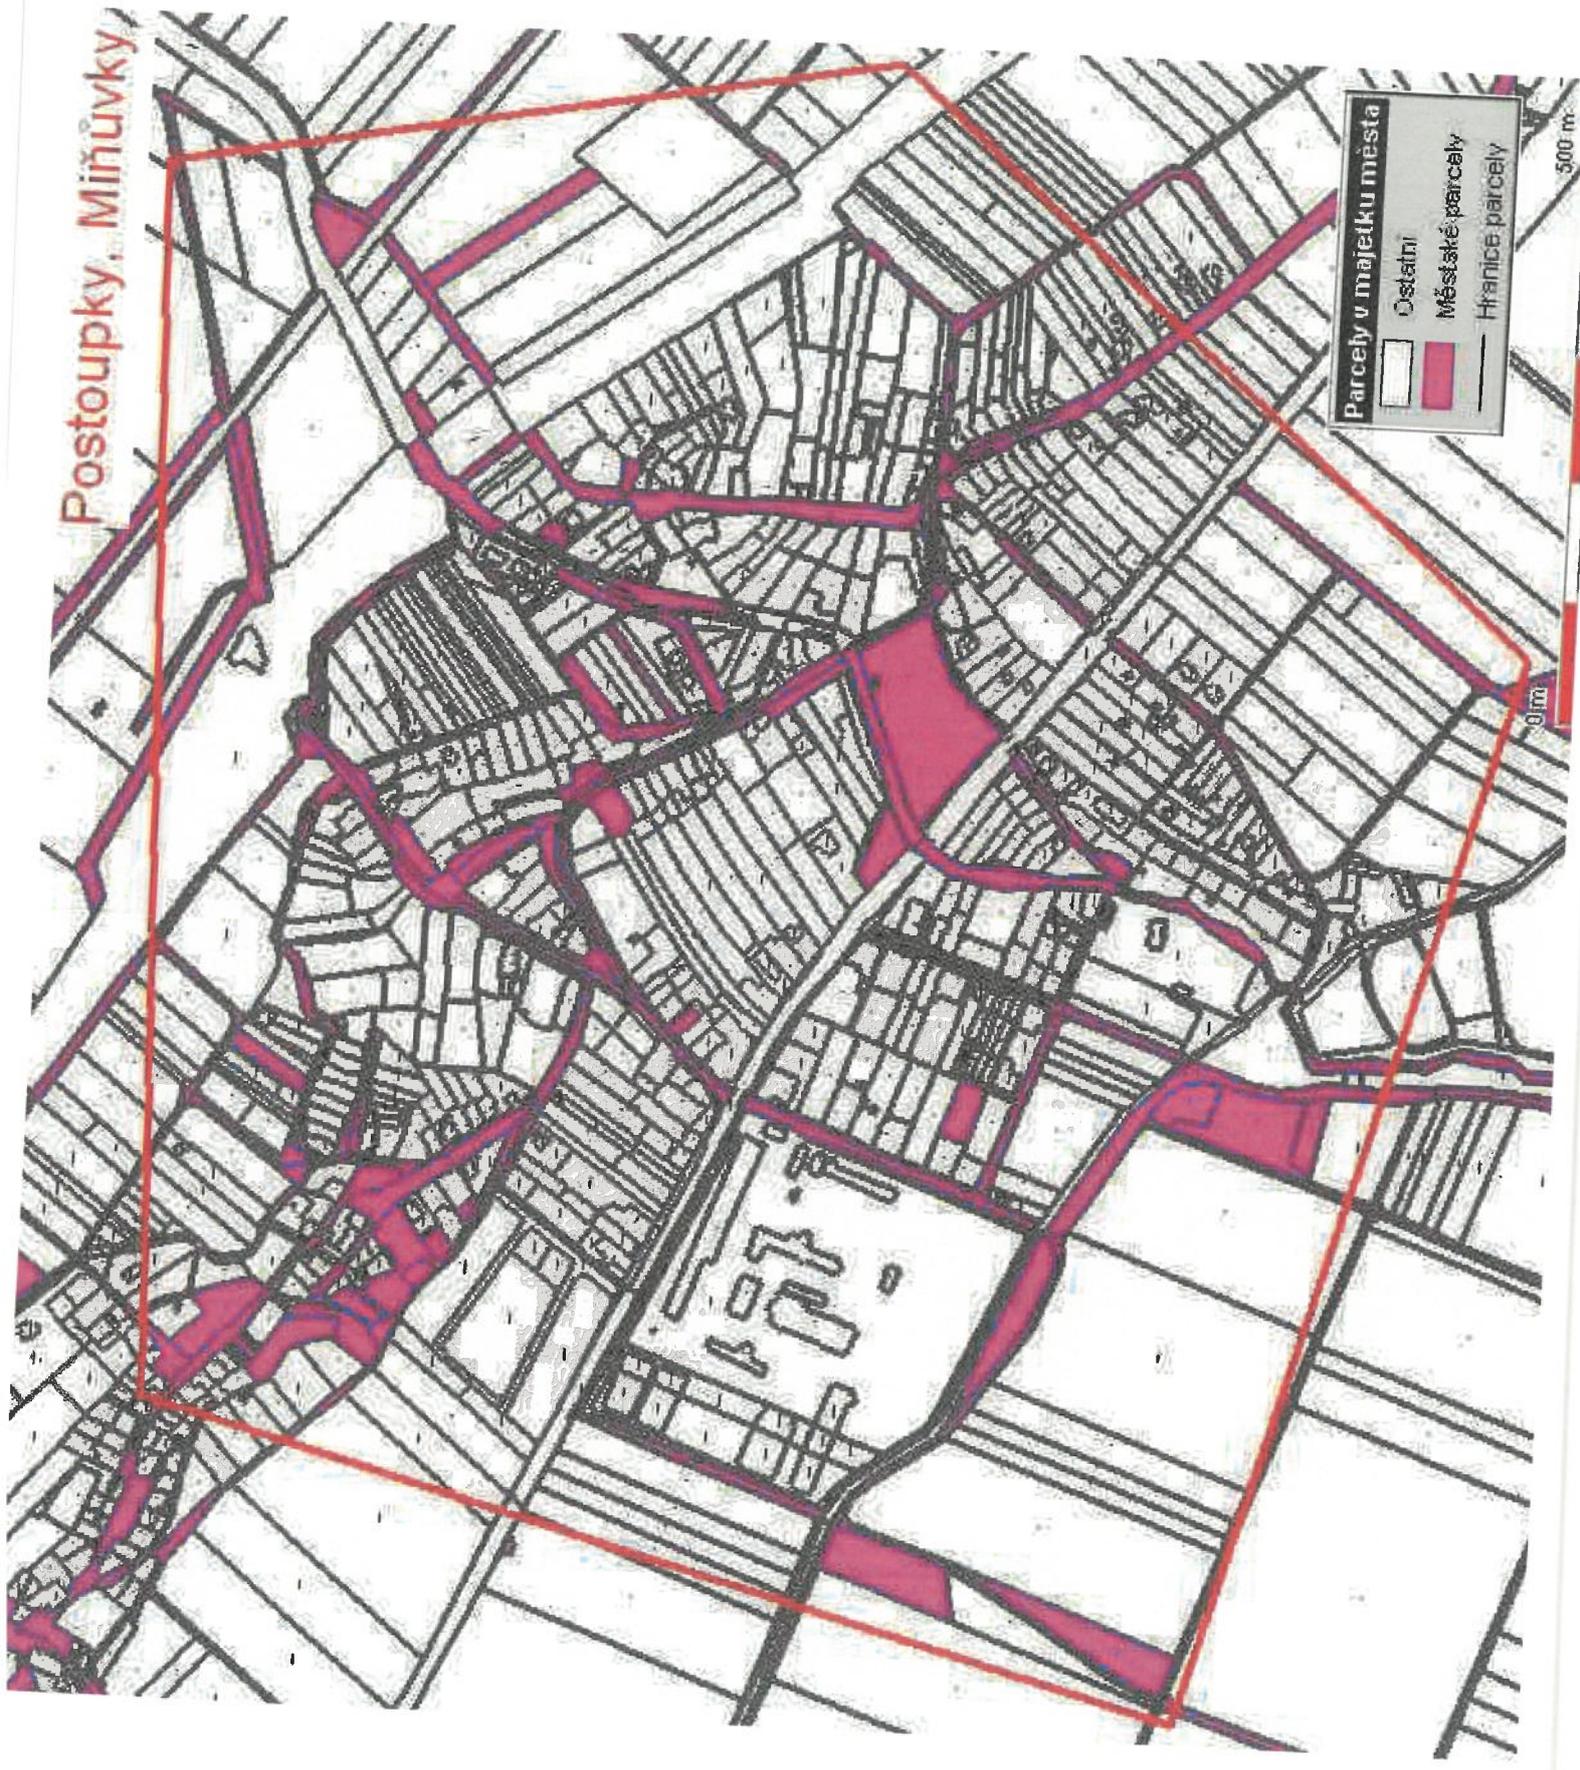

# Těšnovice

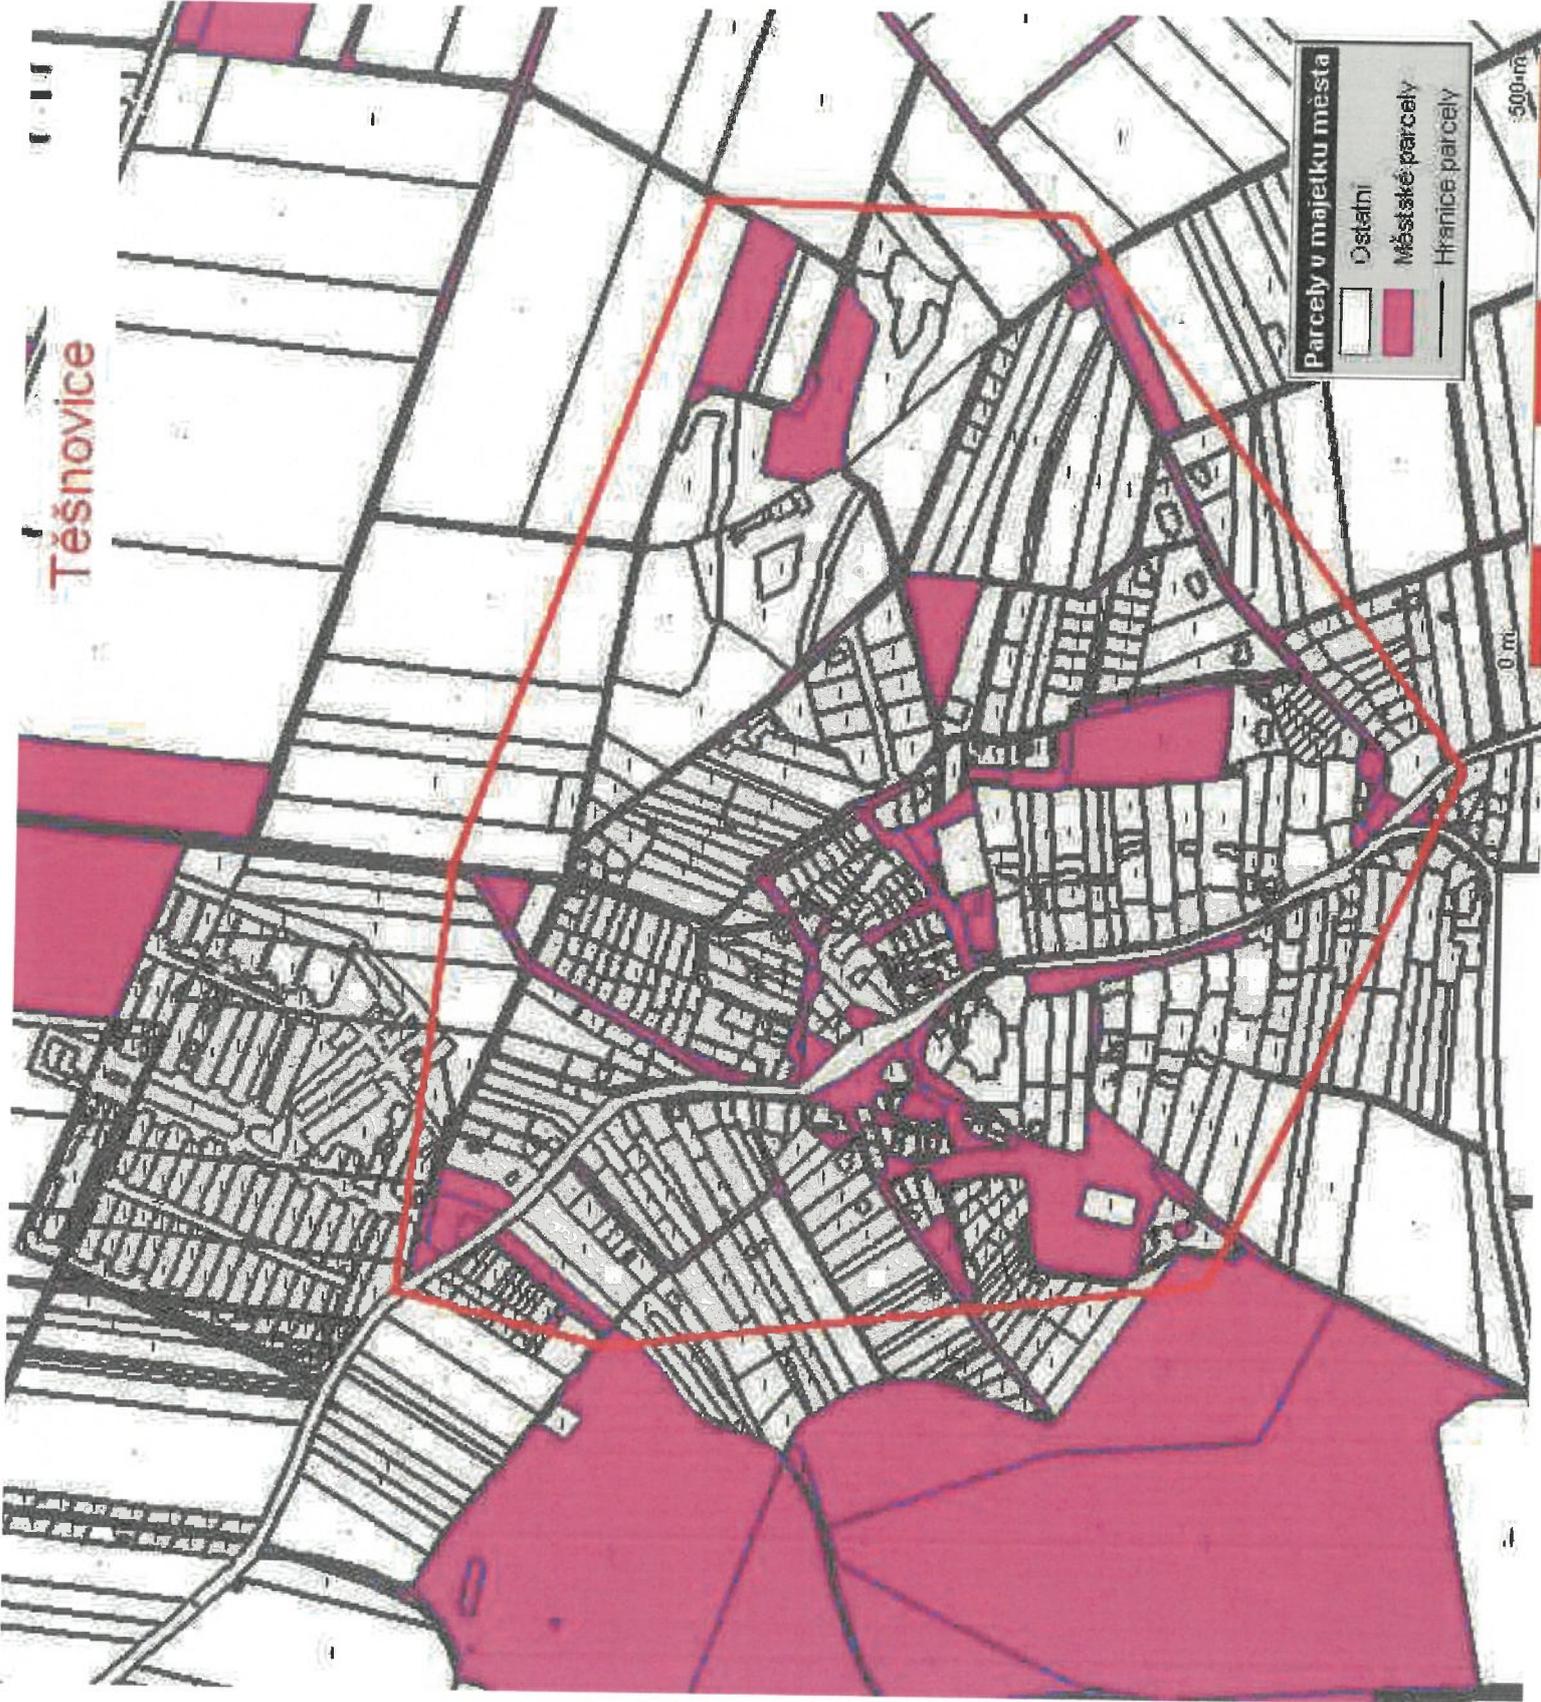

# Trávnícké zahrádky

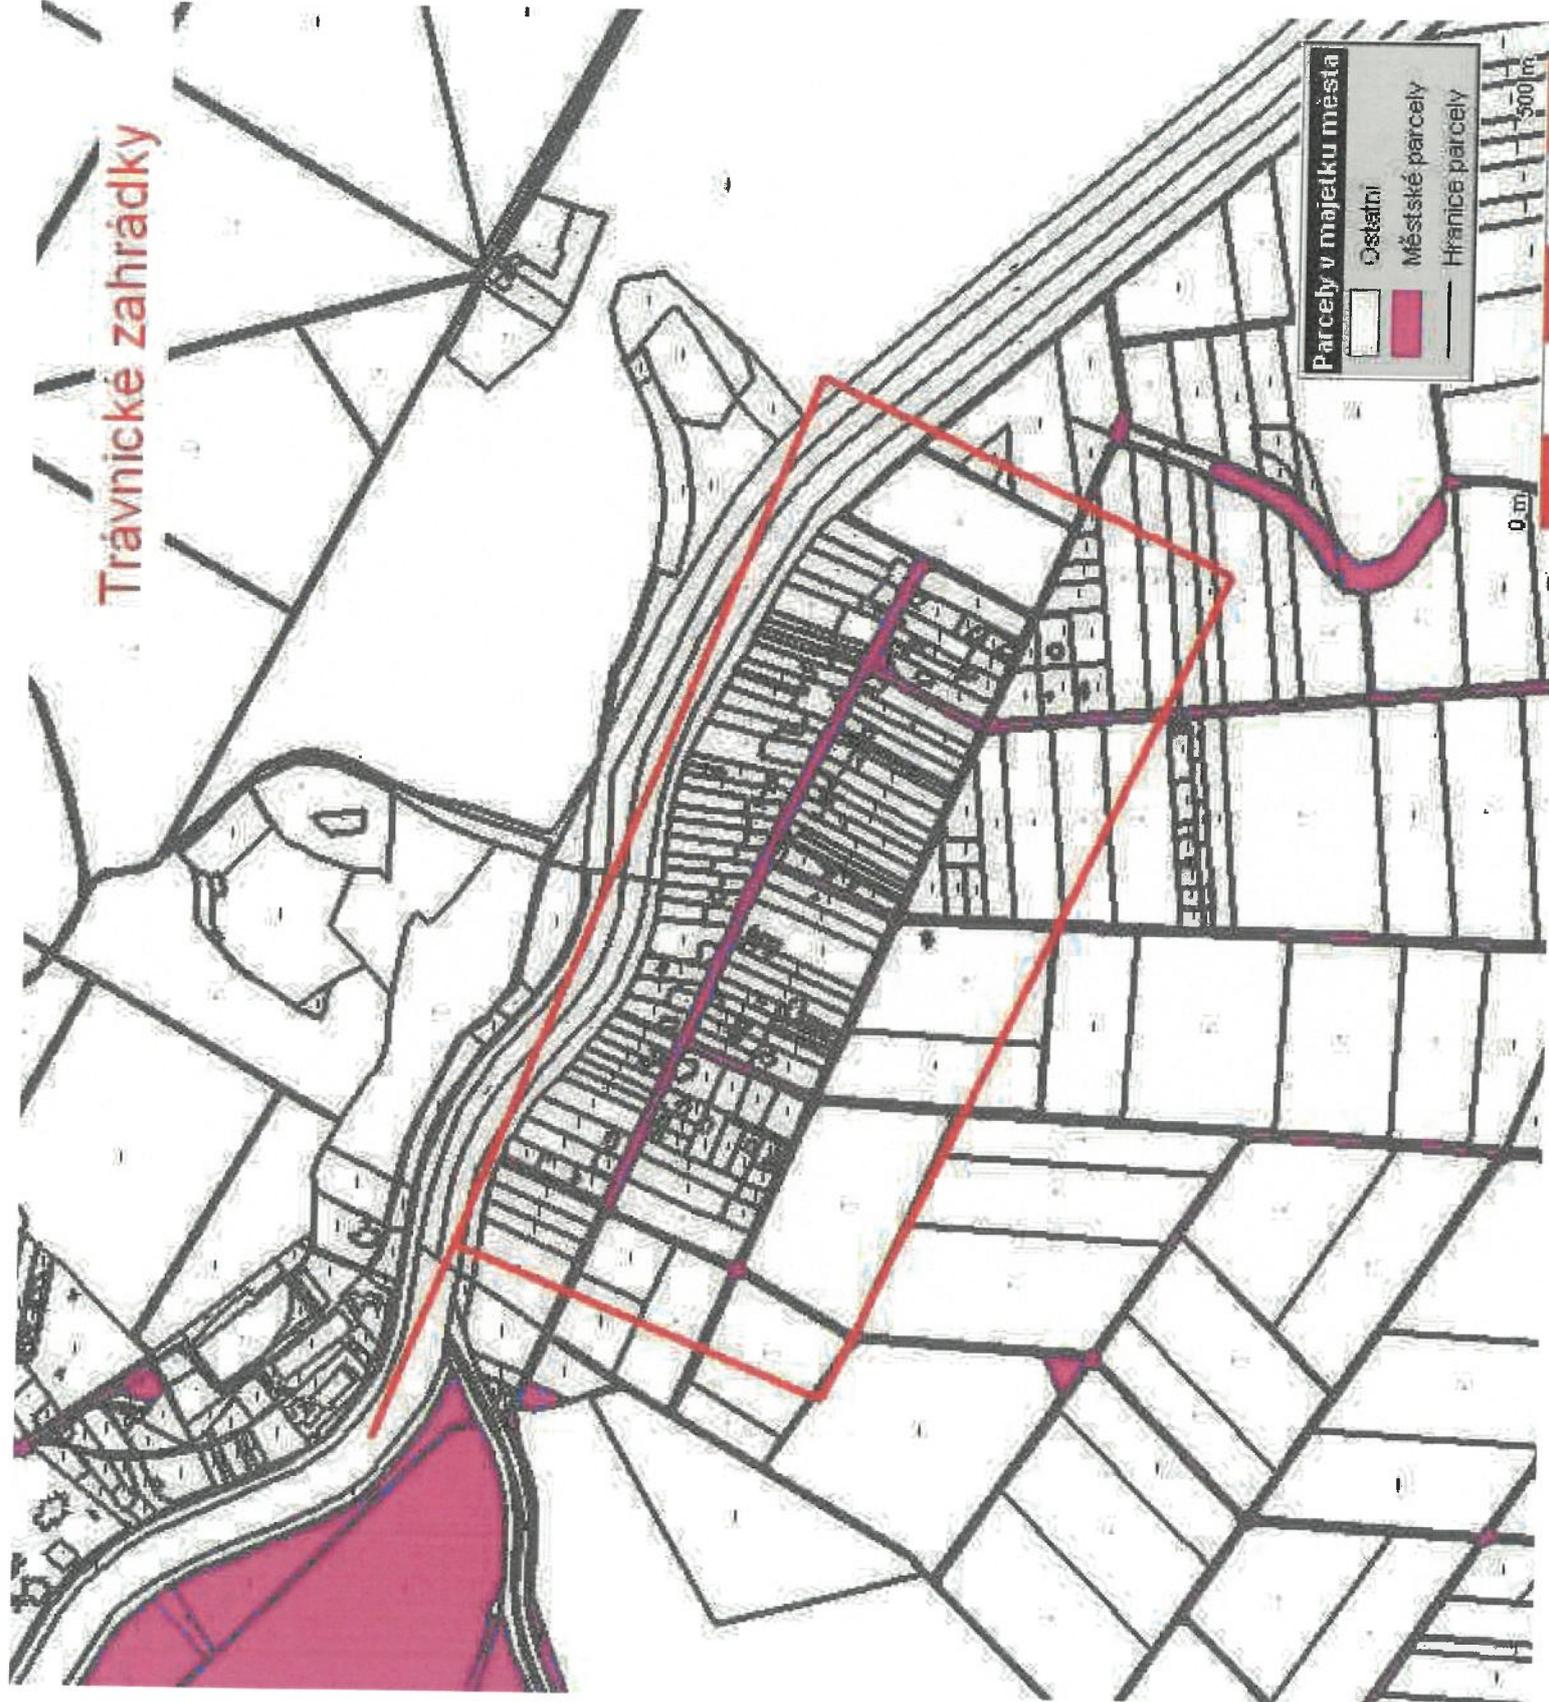



**Parcely v majetku města**

- Ostatní
- Městské parcely
- Hranice parcely


500 m  
0 m

Trávník

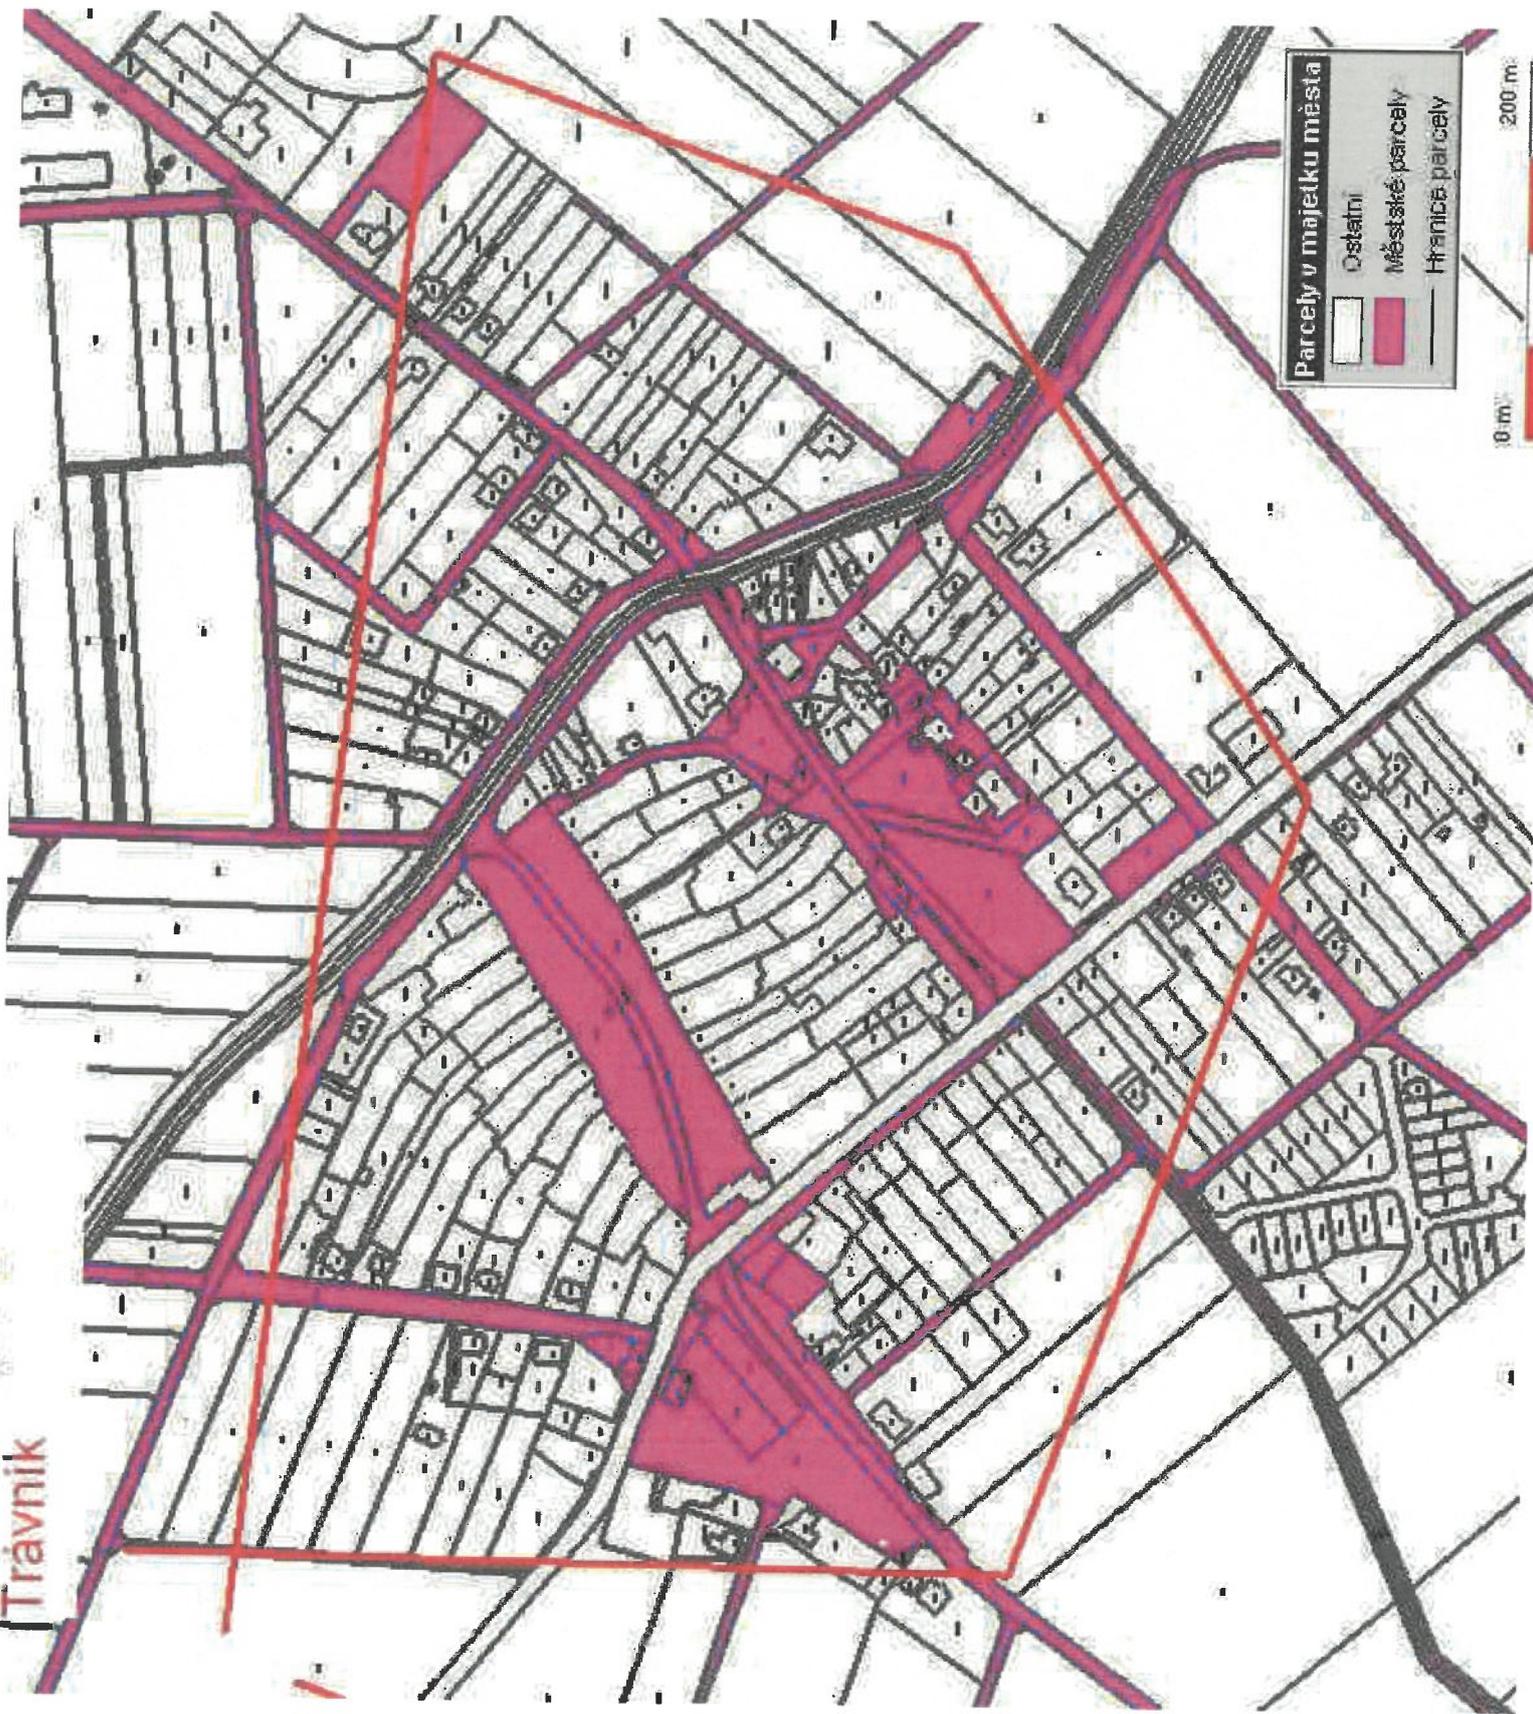

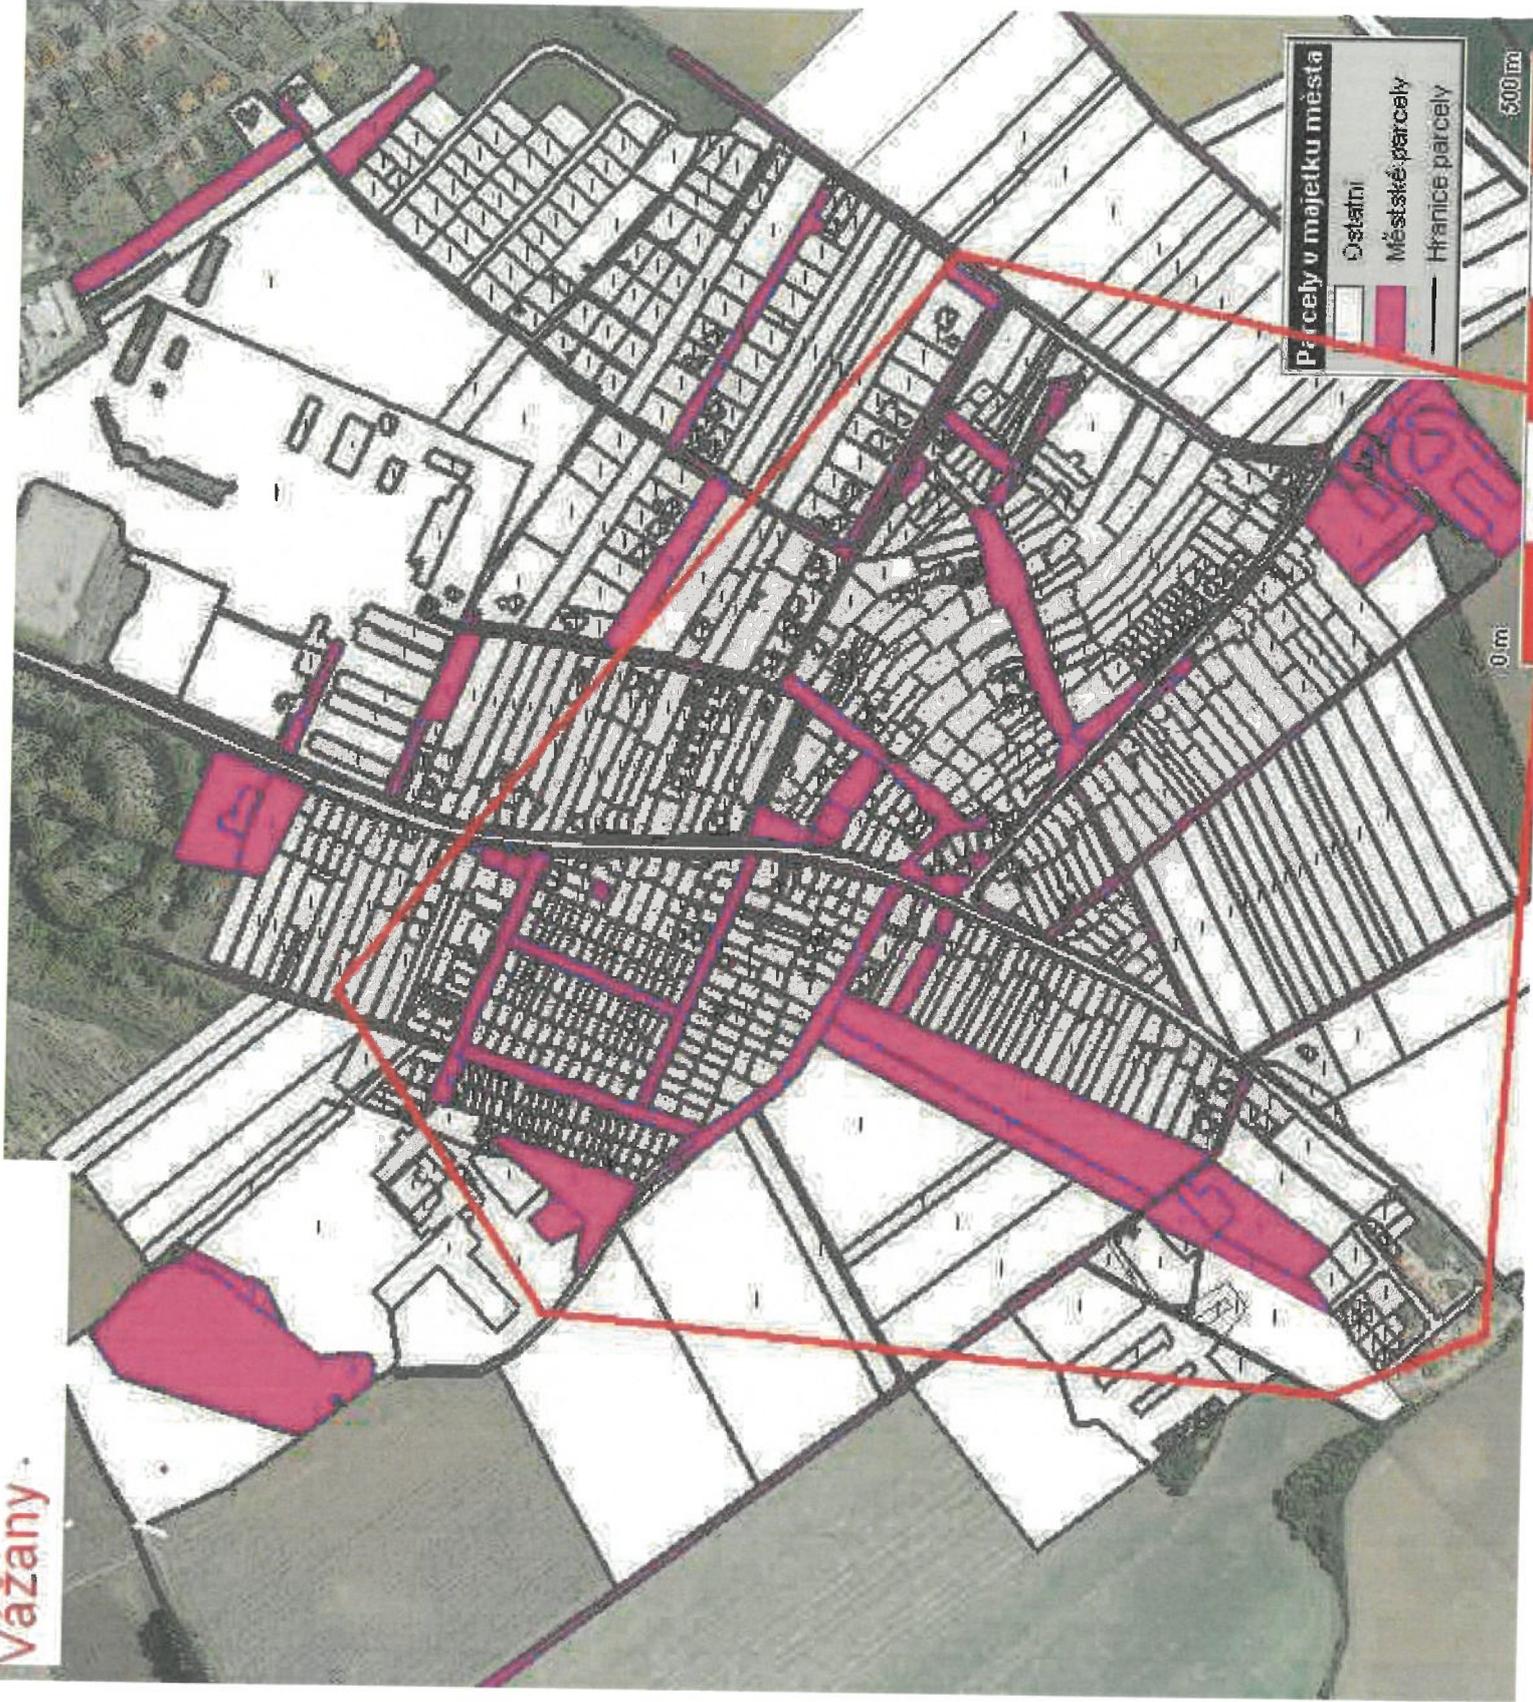

# Zlámanka

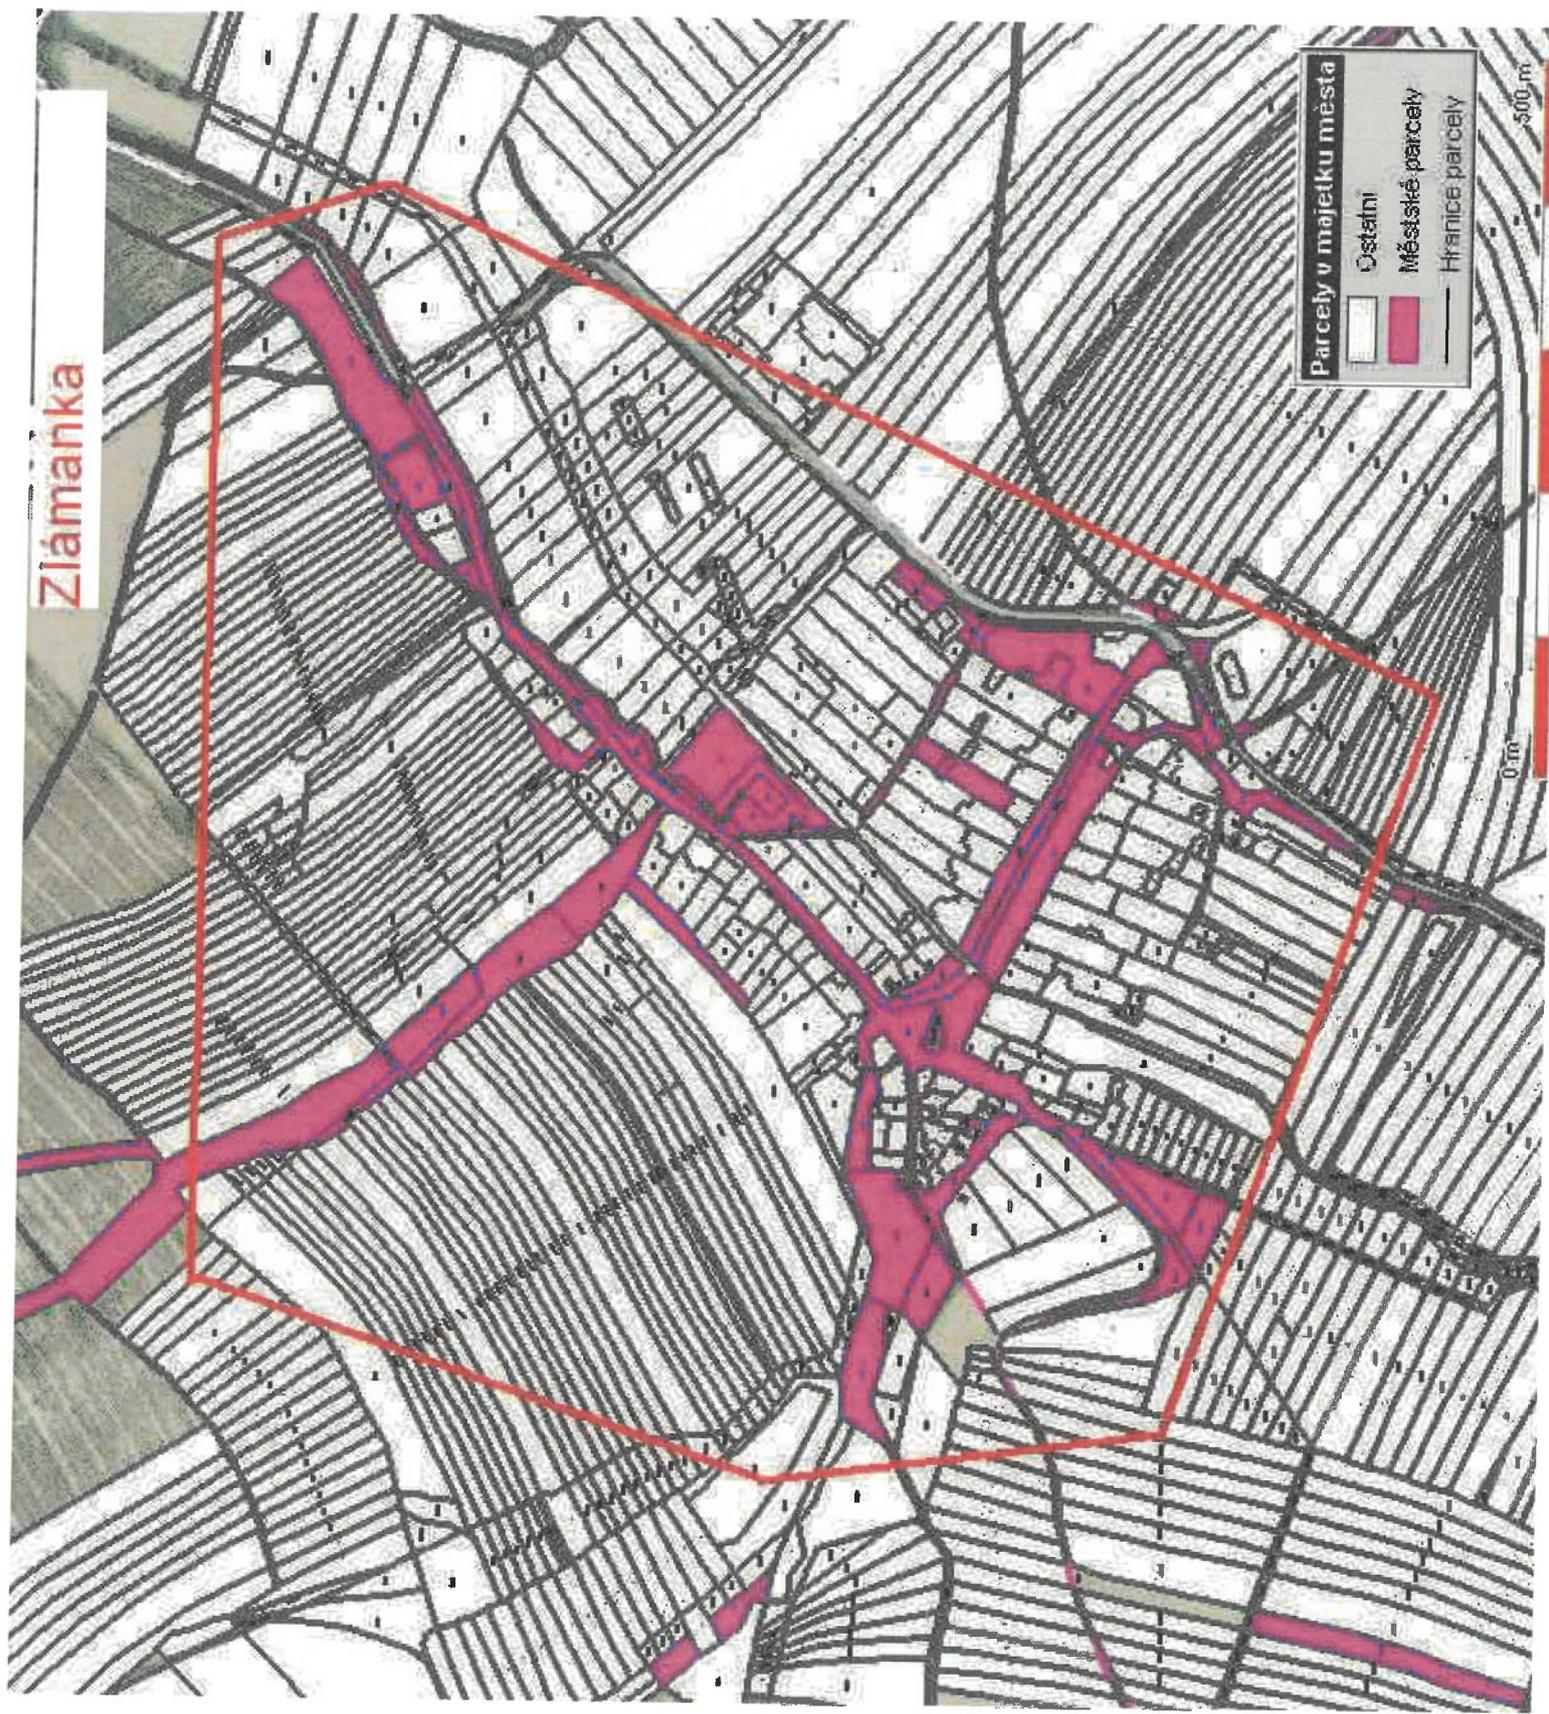

**Parcely v majetku města**

- Ostatní
- Městské parcely
- Hranice parcely

500 m  
0 m