


PŘÍLOHA Č. 1 k Obecně závazné vyhlášce obce Horní Počaply o volném pohybu psů
v obci Horní Počaply

Hranice zastavěného území

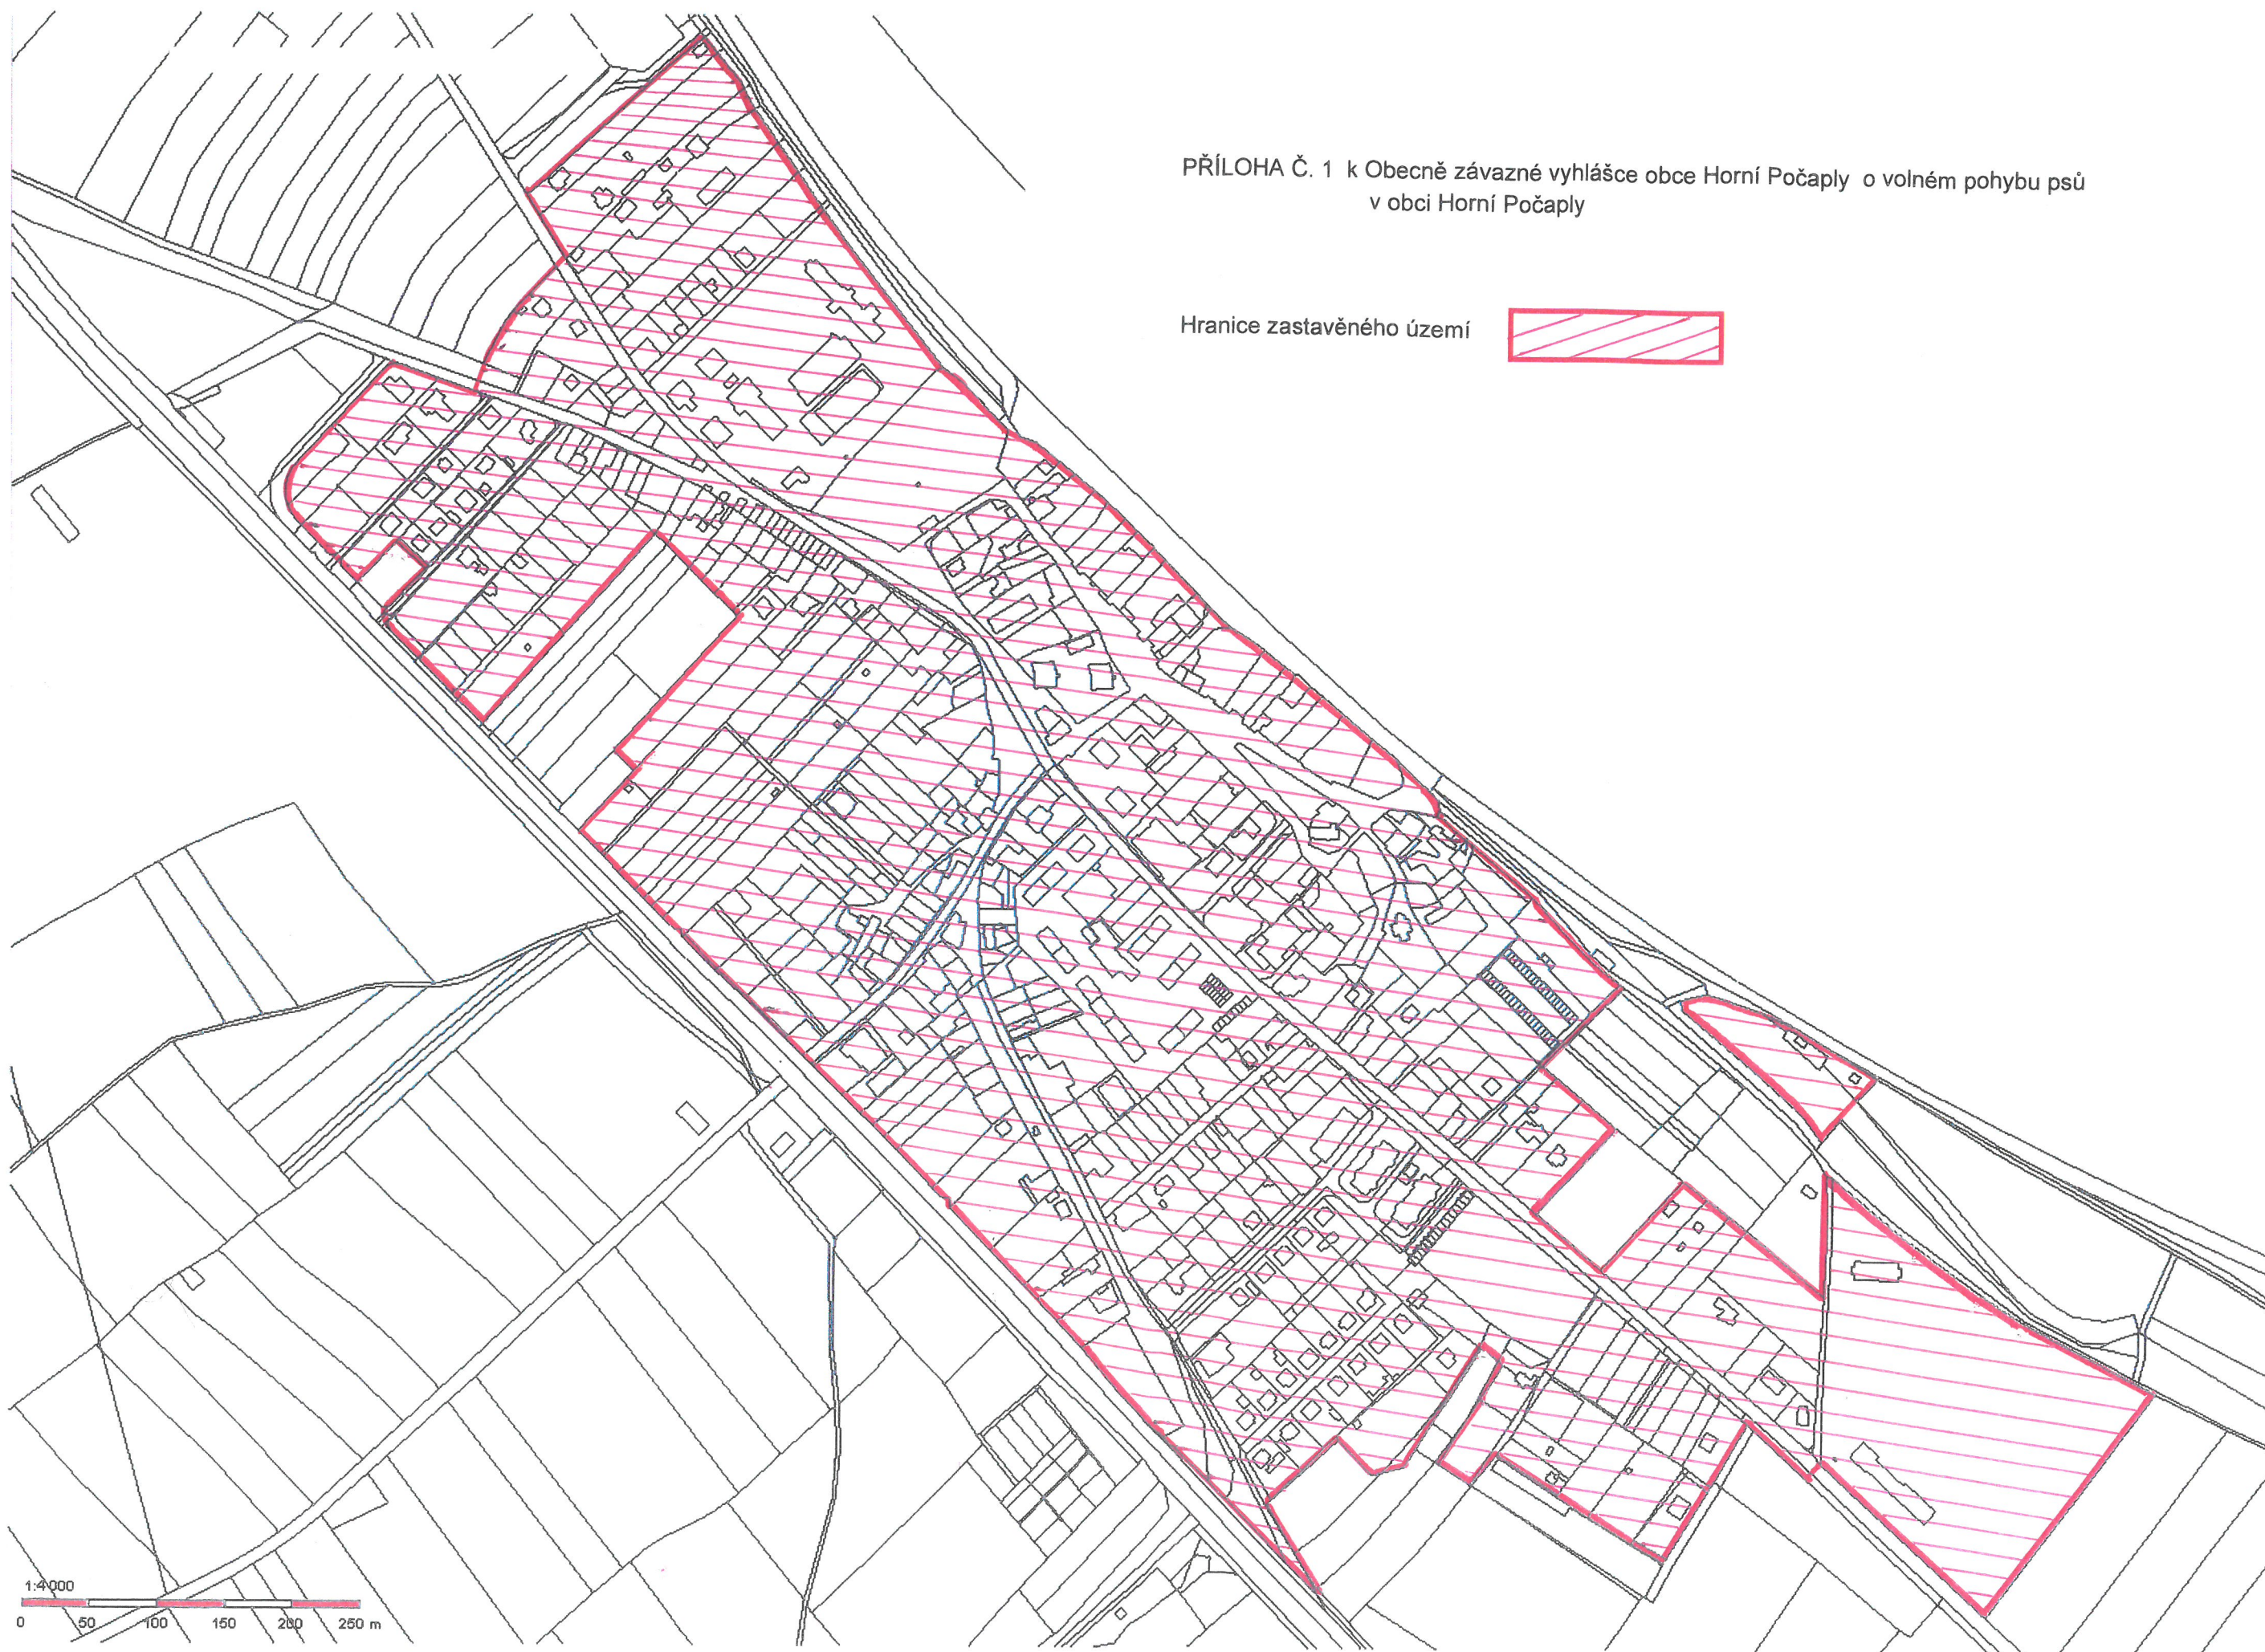

PŘÍLOHA Č. 2 k Obecně závazné vyhlášce obce Horní Počaply o volném pohybu psů
v místní části Křivenice

Hranice zastavěného území



Křivenice

1:2 000
0 20 40 60 80 100