


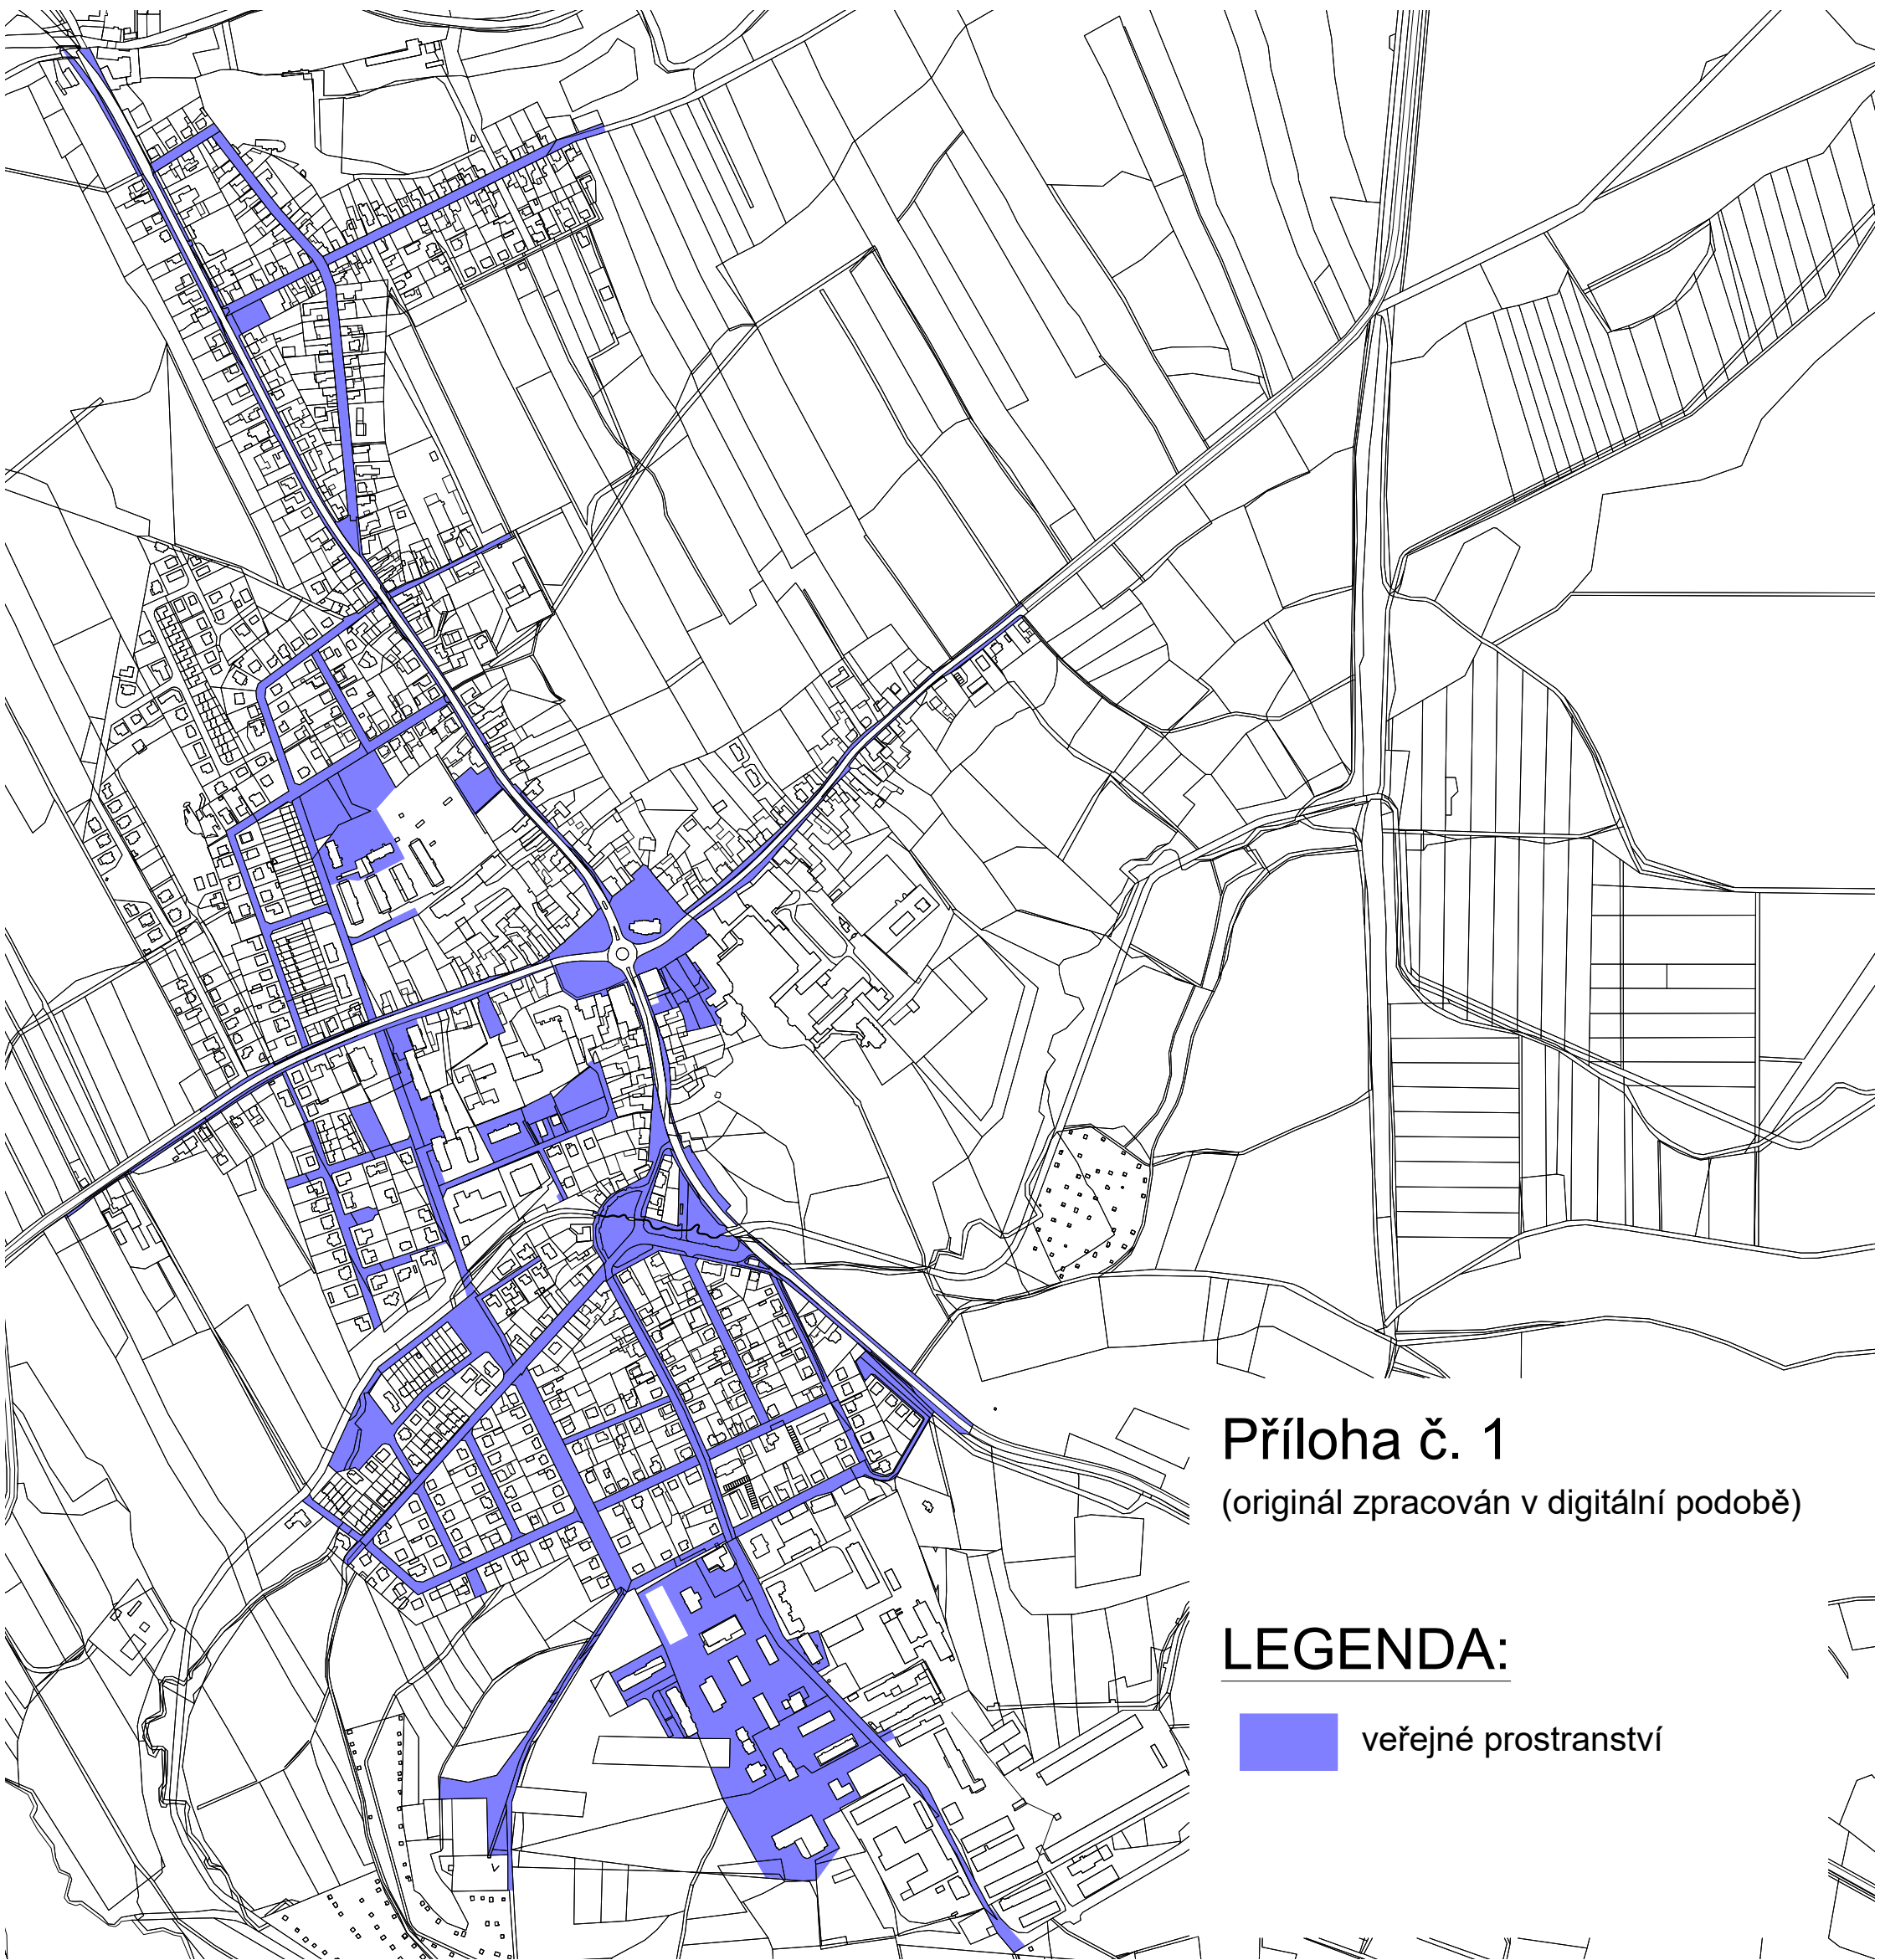

Příloha č. 1

(originál zpracován v digitální podobě)

LEGENDA:



veřejné prostranství