


Příloha č.2 - Grafické vymezení lokalit

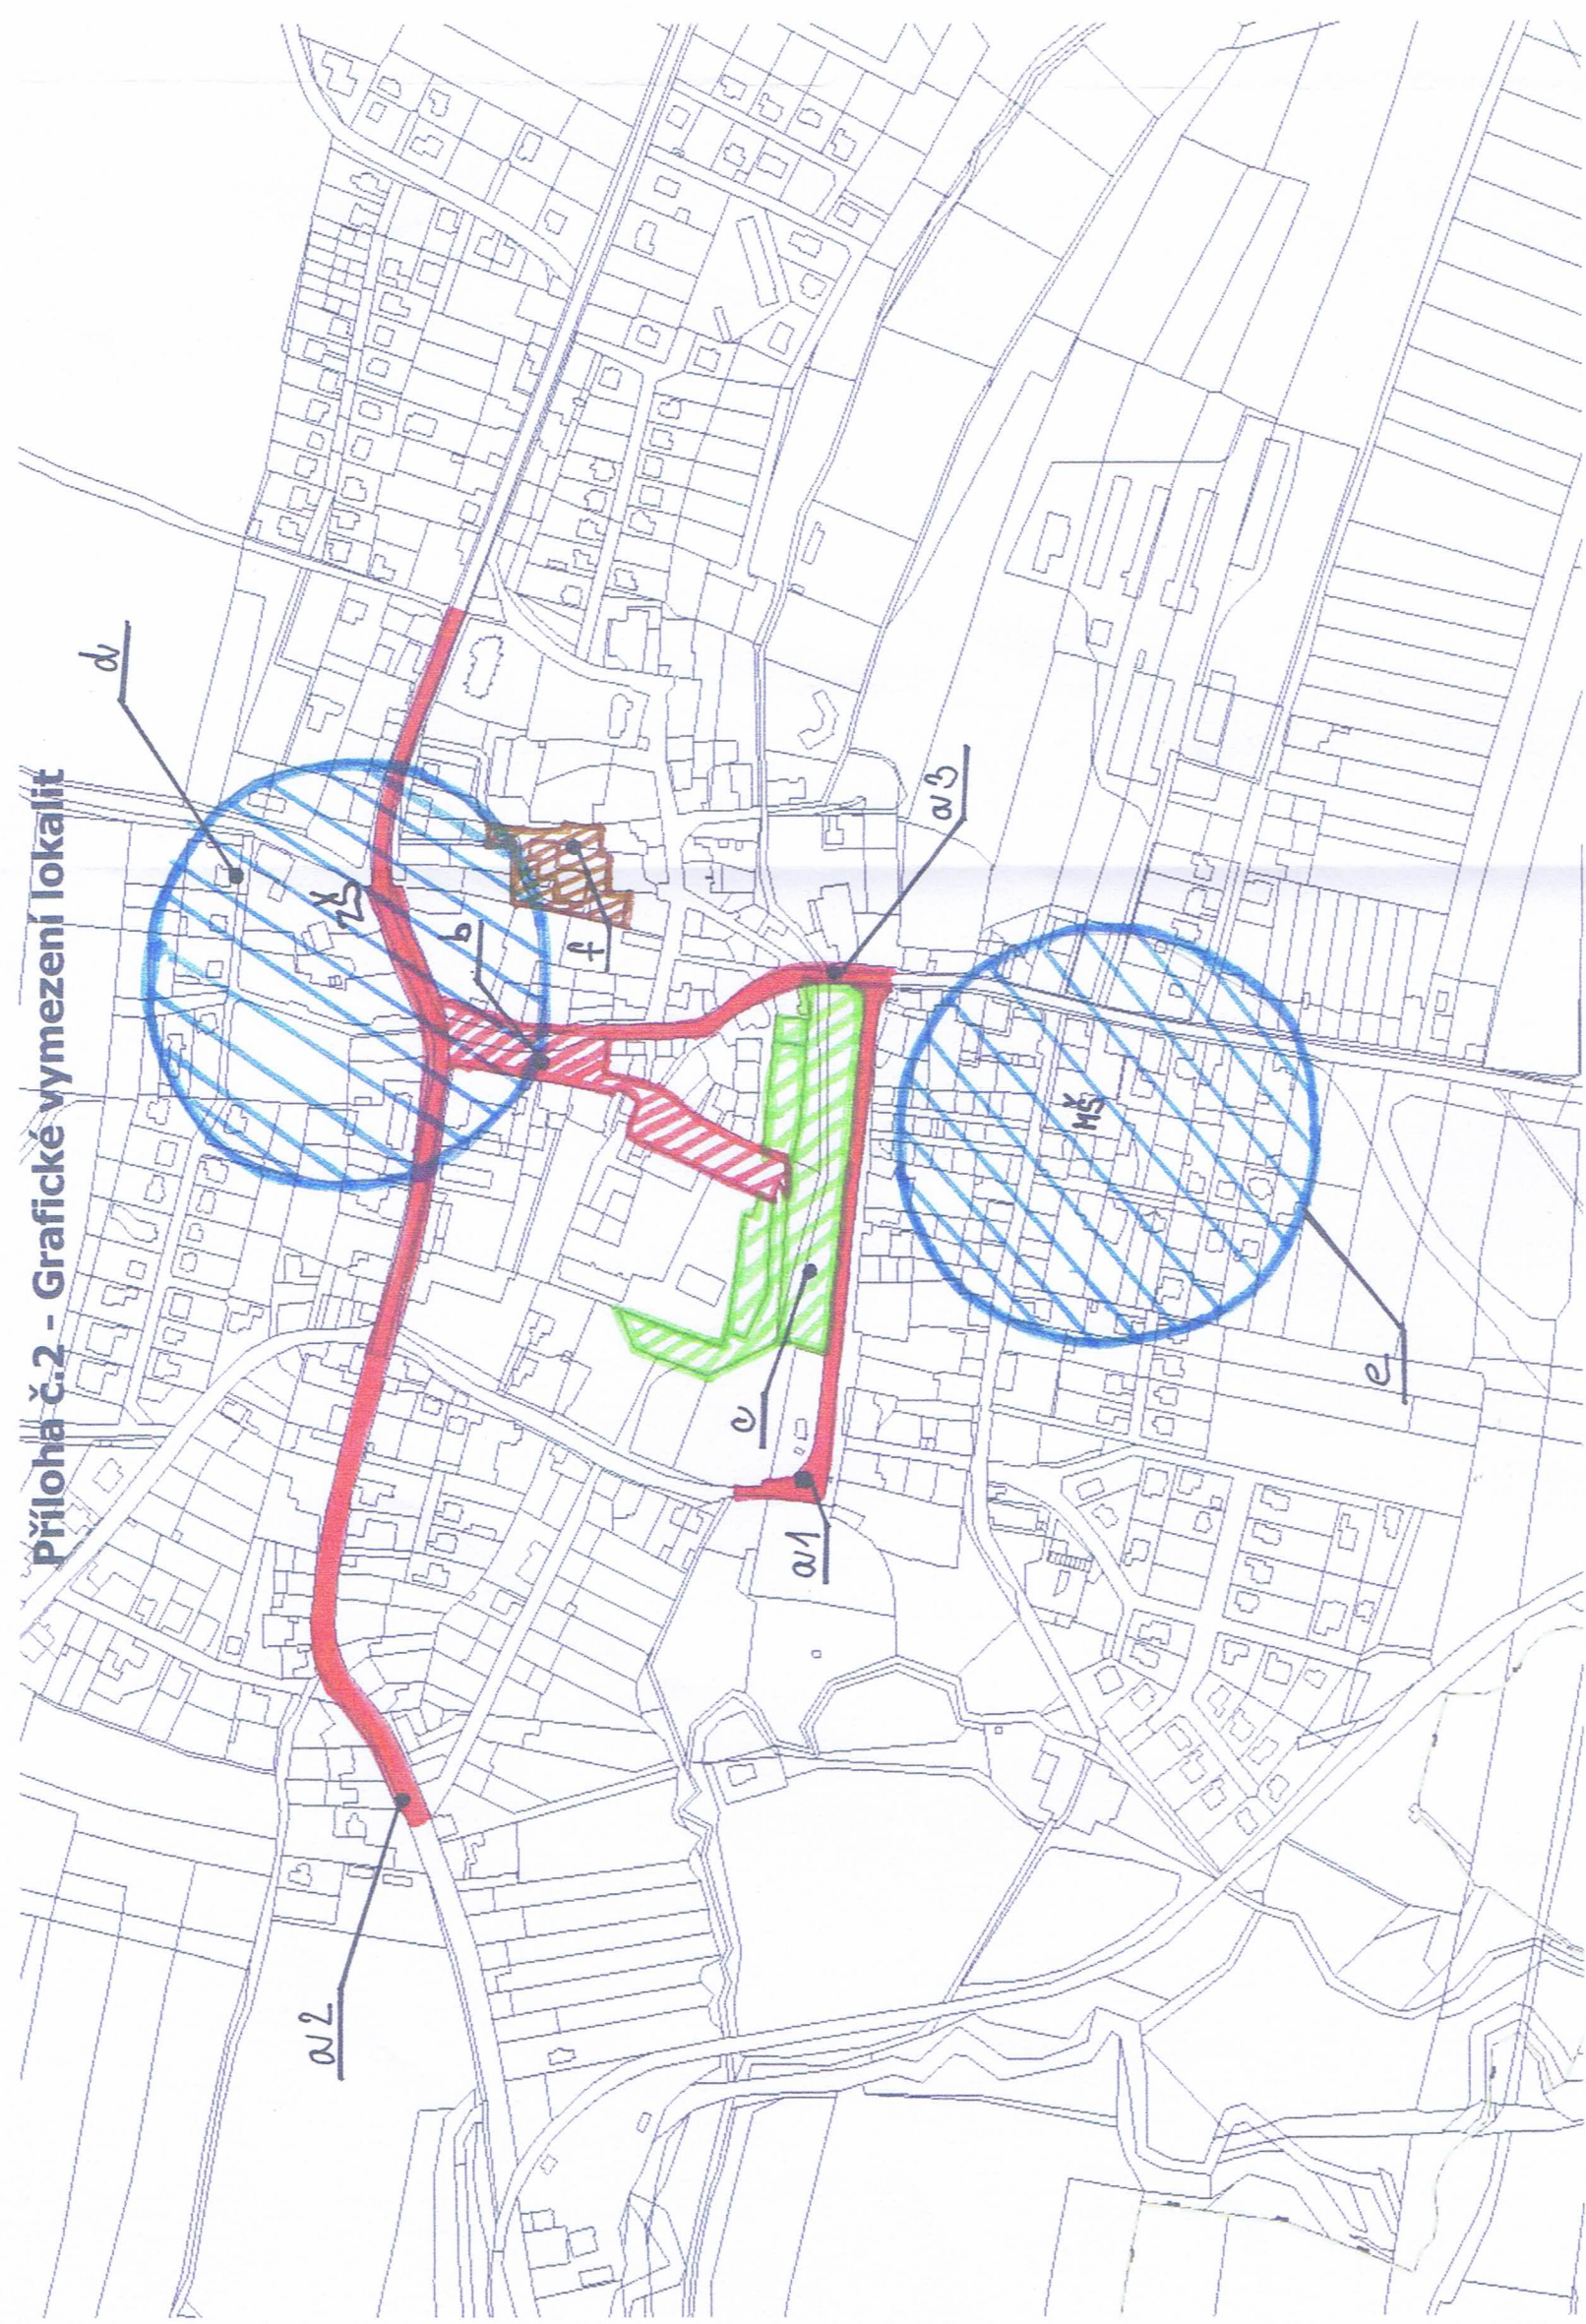

Mgr. Martin S. Charvát