


DOPORUČNÁ MÍSTA K UMÍSTĚNÍ VYDEJNÍCH BOXŮ

obchodní zóna Billa

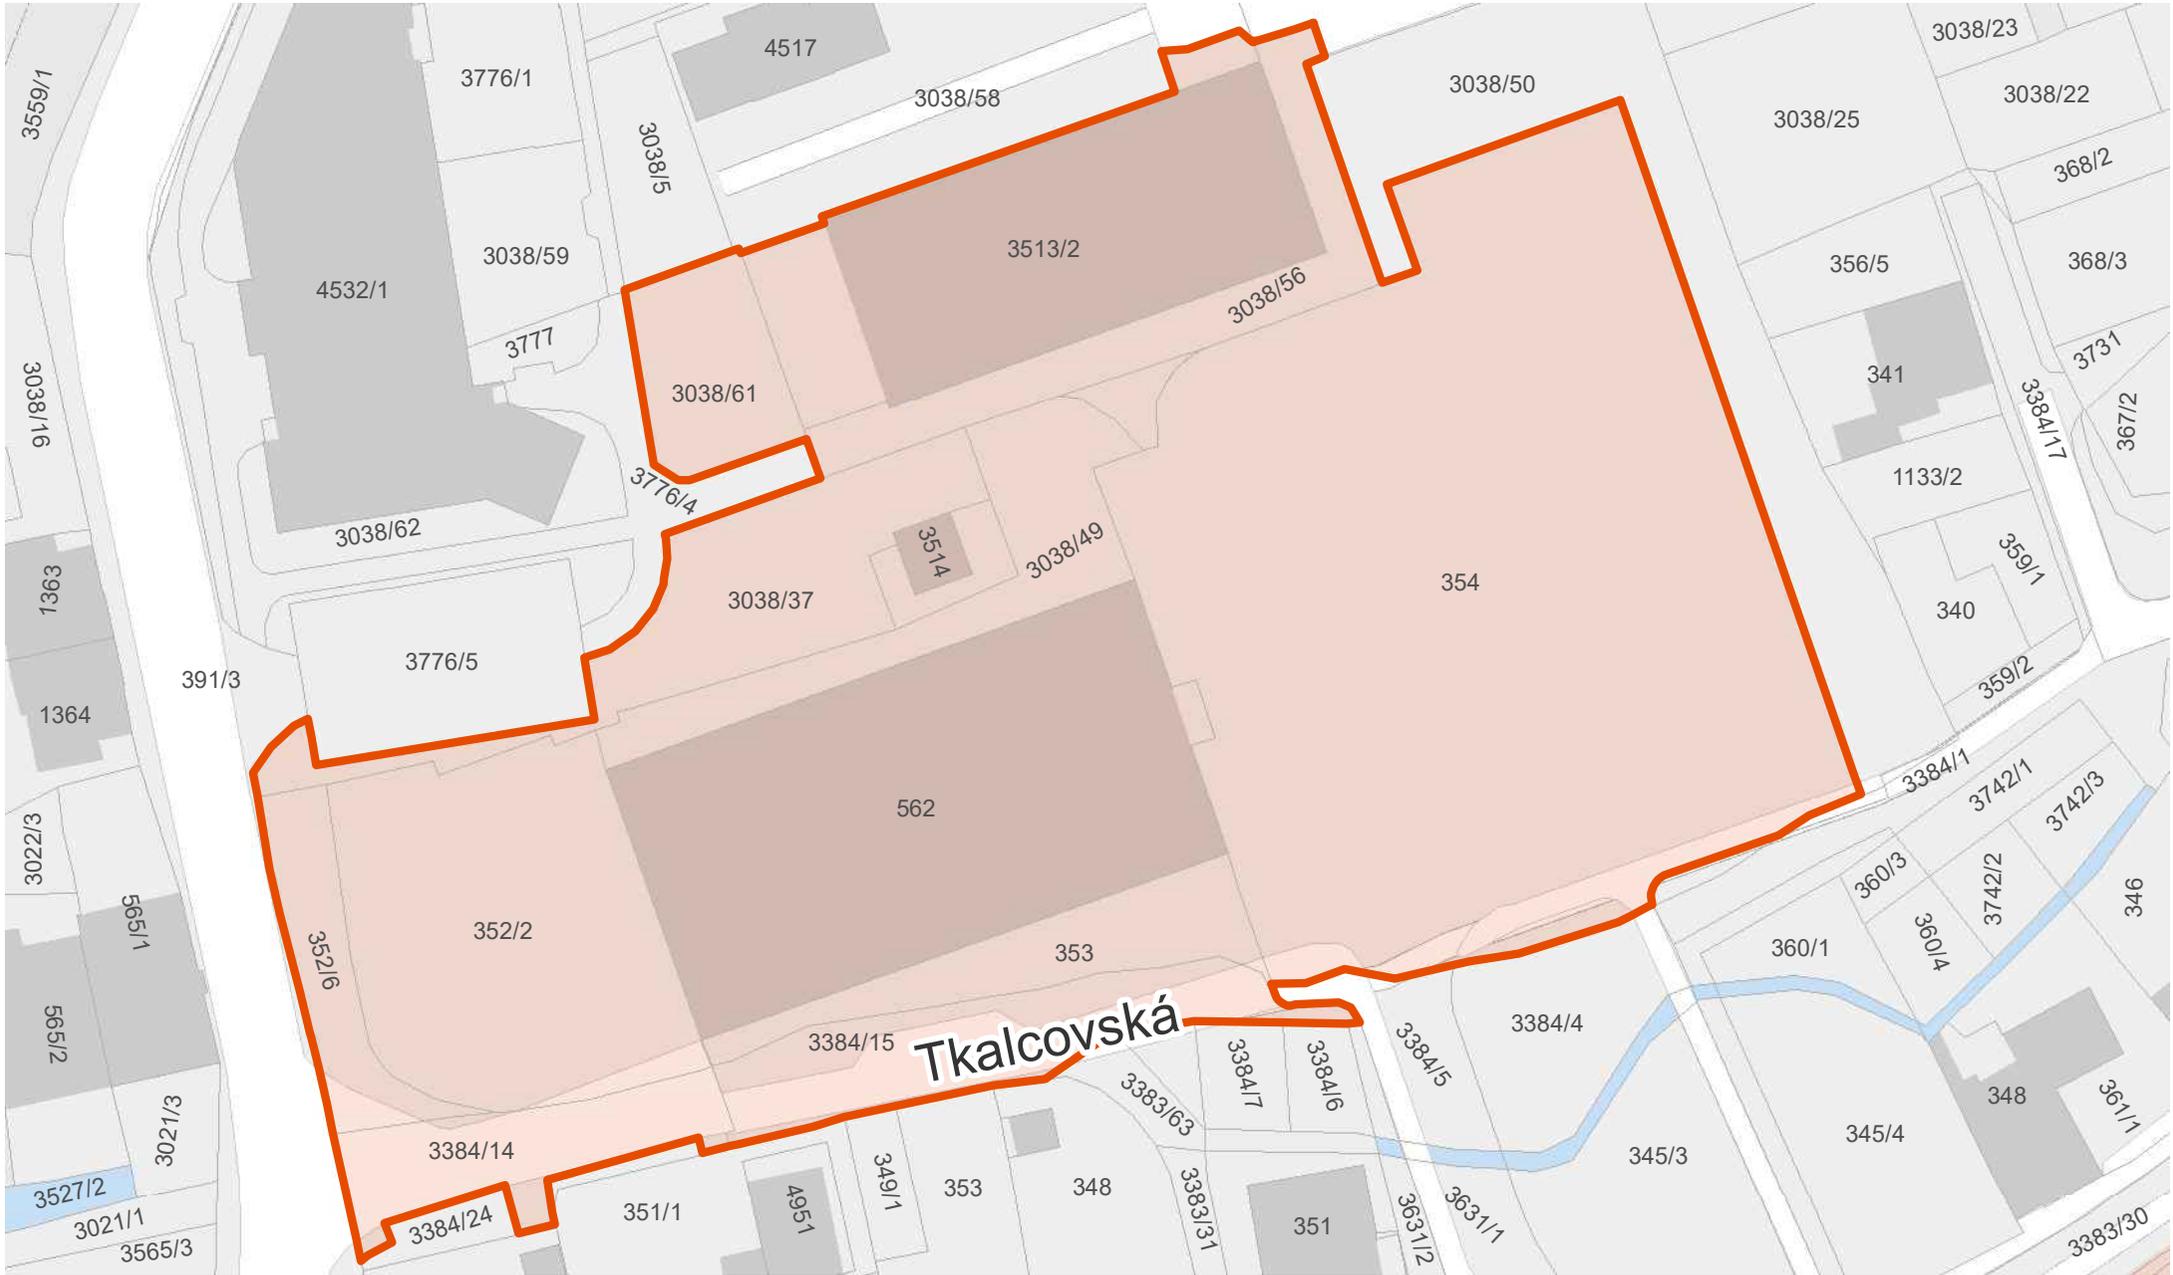


 doporučená místa

0 40 m


1 : 700

DOPORUČNÁ MÍSTA K UMÍSTĚNÍ VYDEJNÍCH BOXŮ

obchodní zóna Kaufland - Lidl

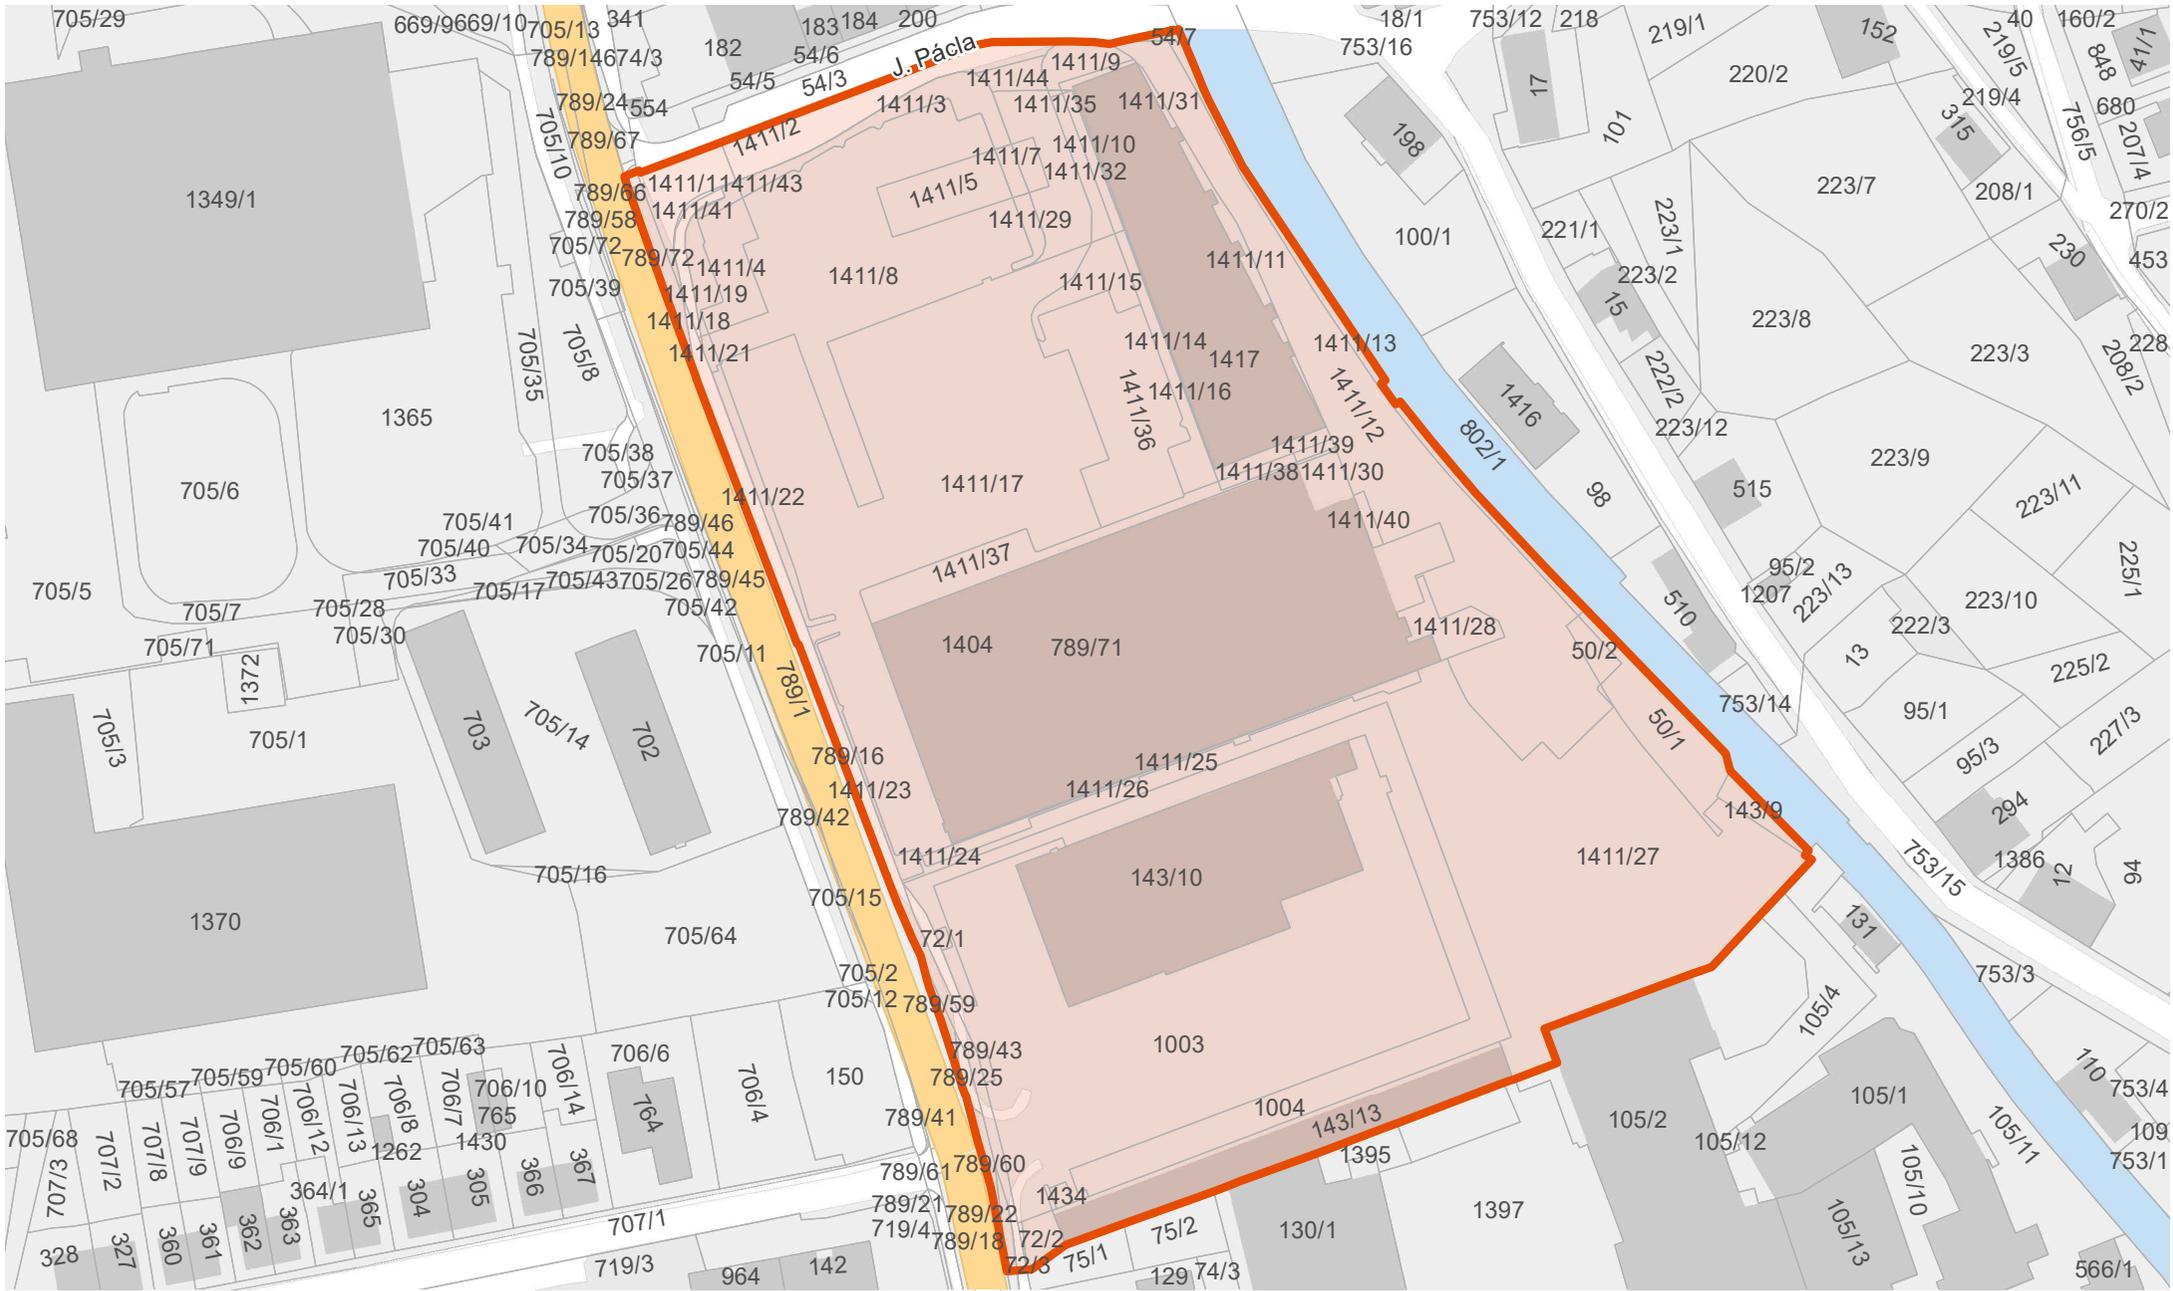

 doporučená místa

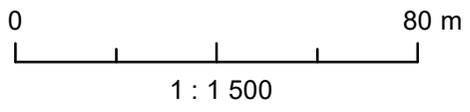


DOPORUČNÁ MÍSTA K UMÍSTĚNÍ VYDEJNÍCH BOXŮ

ulice Kubelkova



 doporučená místa

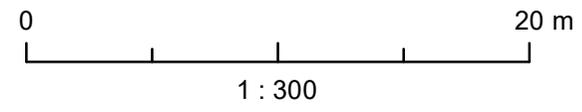

DOPORUČNÁ MÍSTA K UMÍSTĚNÍ VYDEJNÍCH BOXŮ

ulice Moravská



 doporučená místa

0 20 m

1 : 400

DOPORUČNÁ MÍSTA K UMÍSTĚNÍ VYDEJNÍCH BOXŮ

ulice Semanínská




 doporučená místa

0 20 m

1 : 500

DOPORUČNÁ MÍSTA K UMÍSTĚNÍ VYDEJNÍCH BOXŮ

Trávník

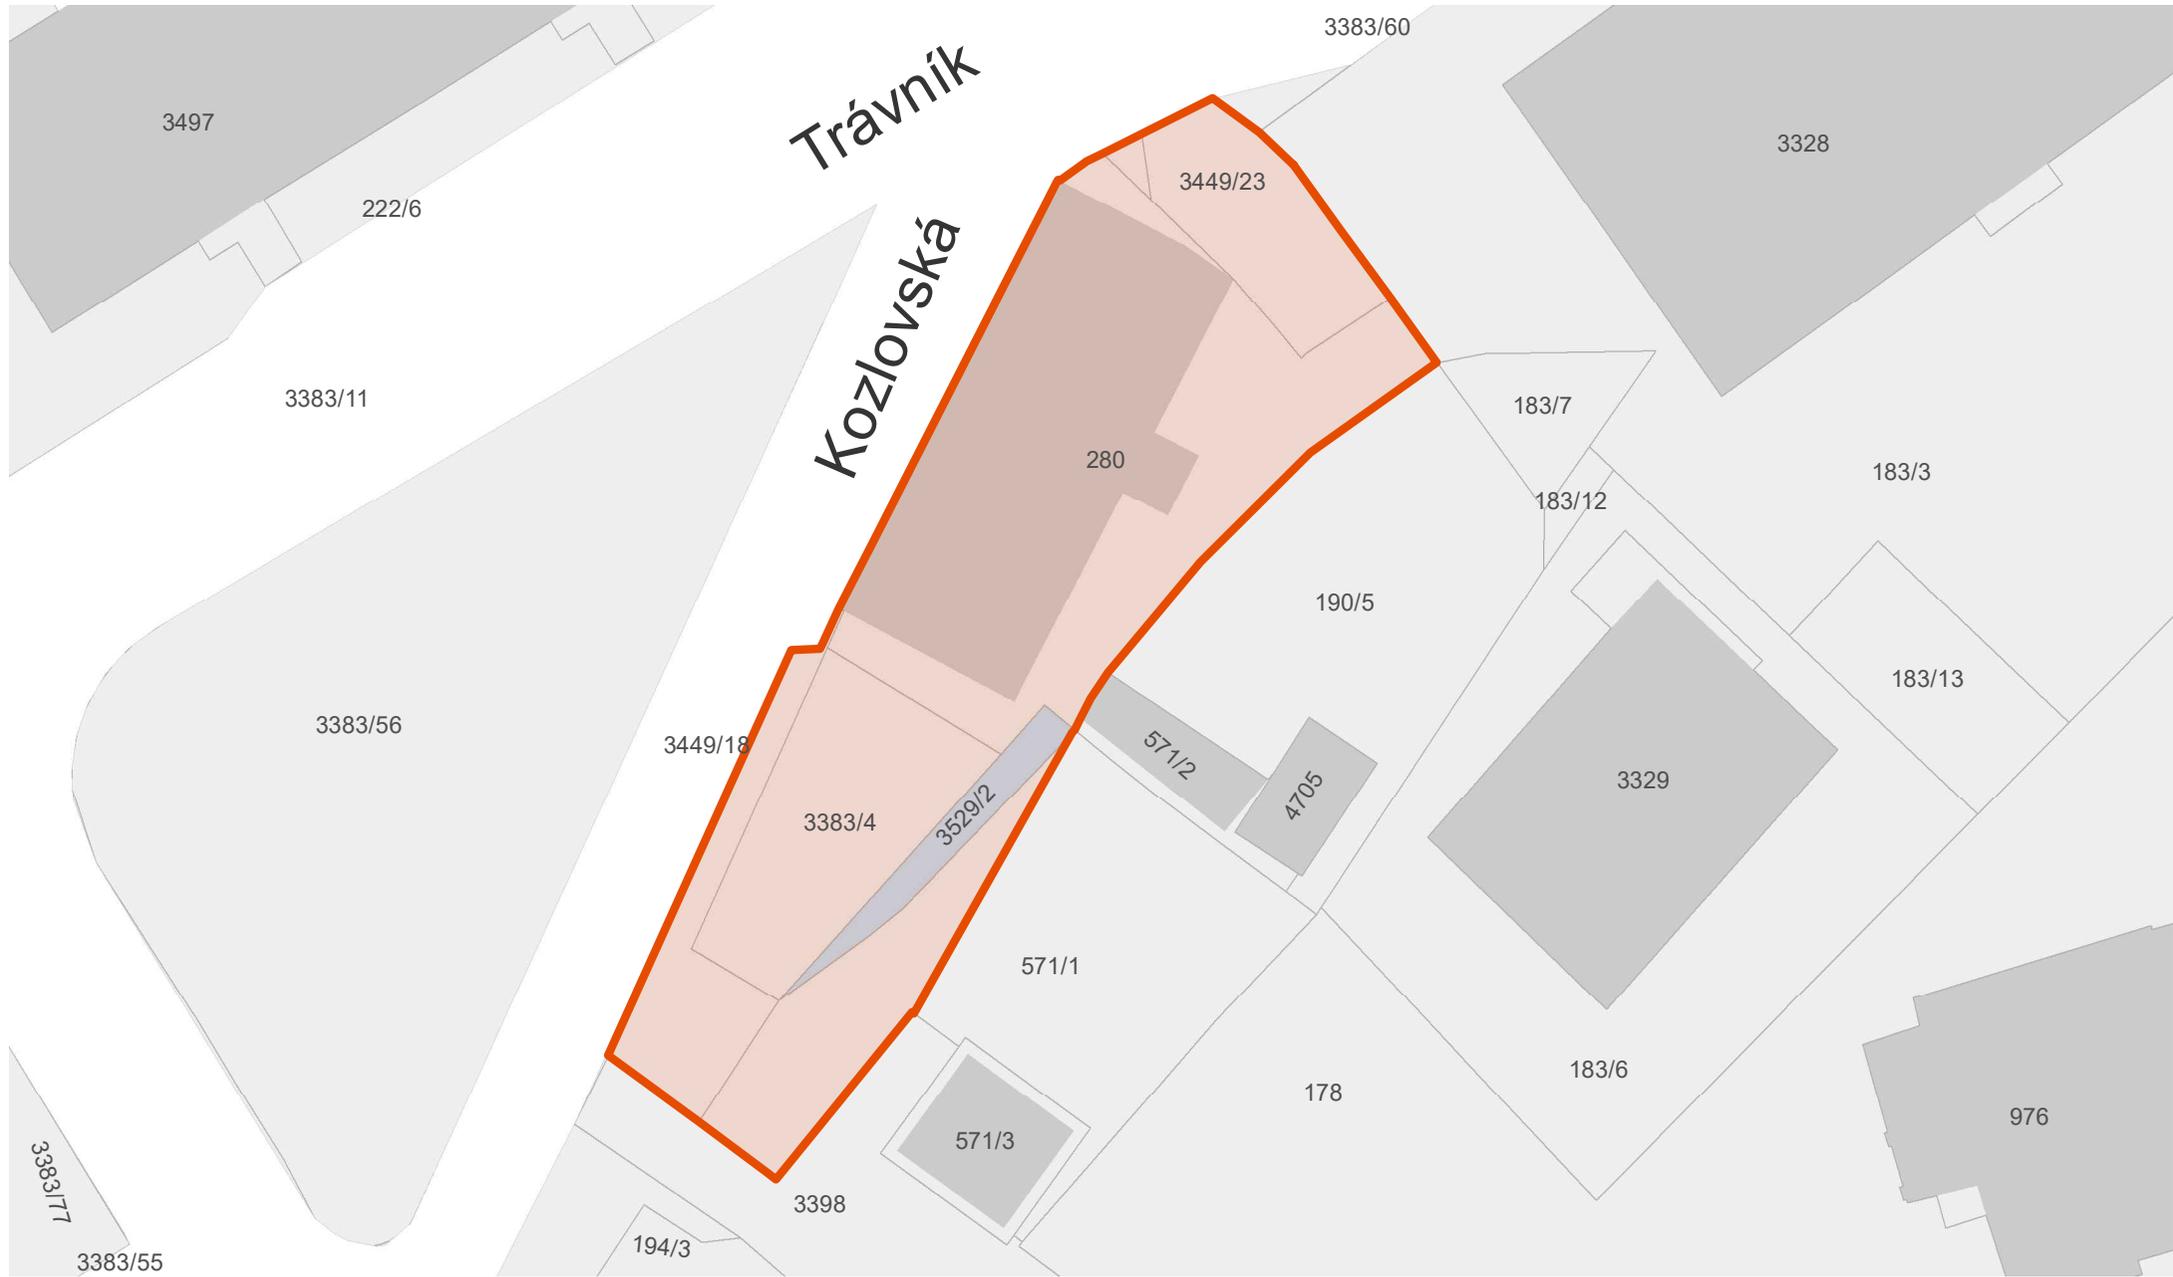

 doporučená místa

