



**k obecně závazné vyhlášce č. 03 / 2020,  
o místním poplatku za užívání veřejných prostranství,  
kterou se stanoví seznam veřejných prostranství v obci Opařany**

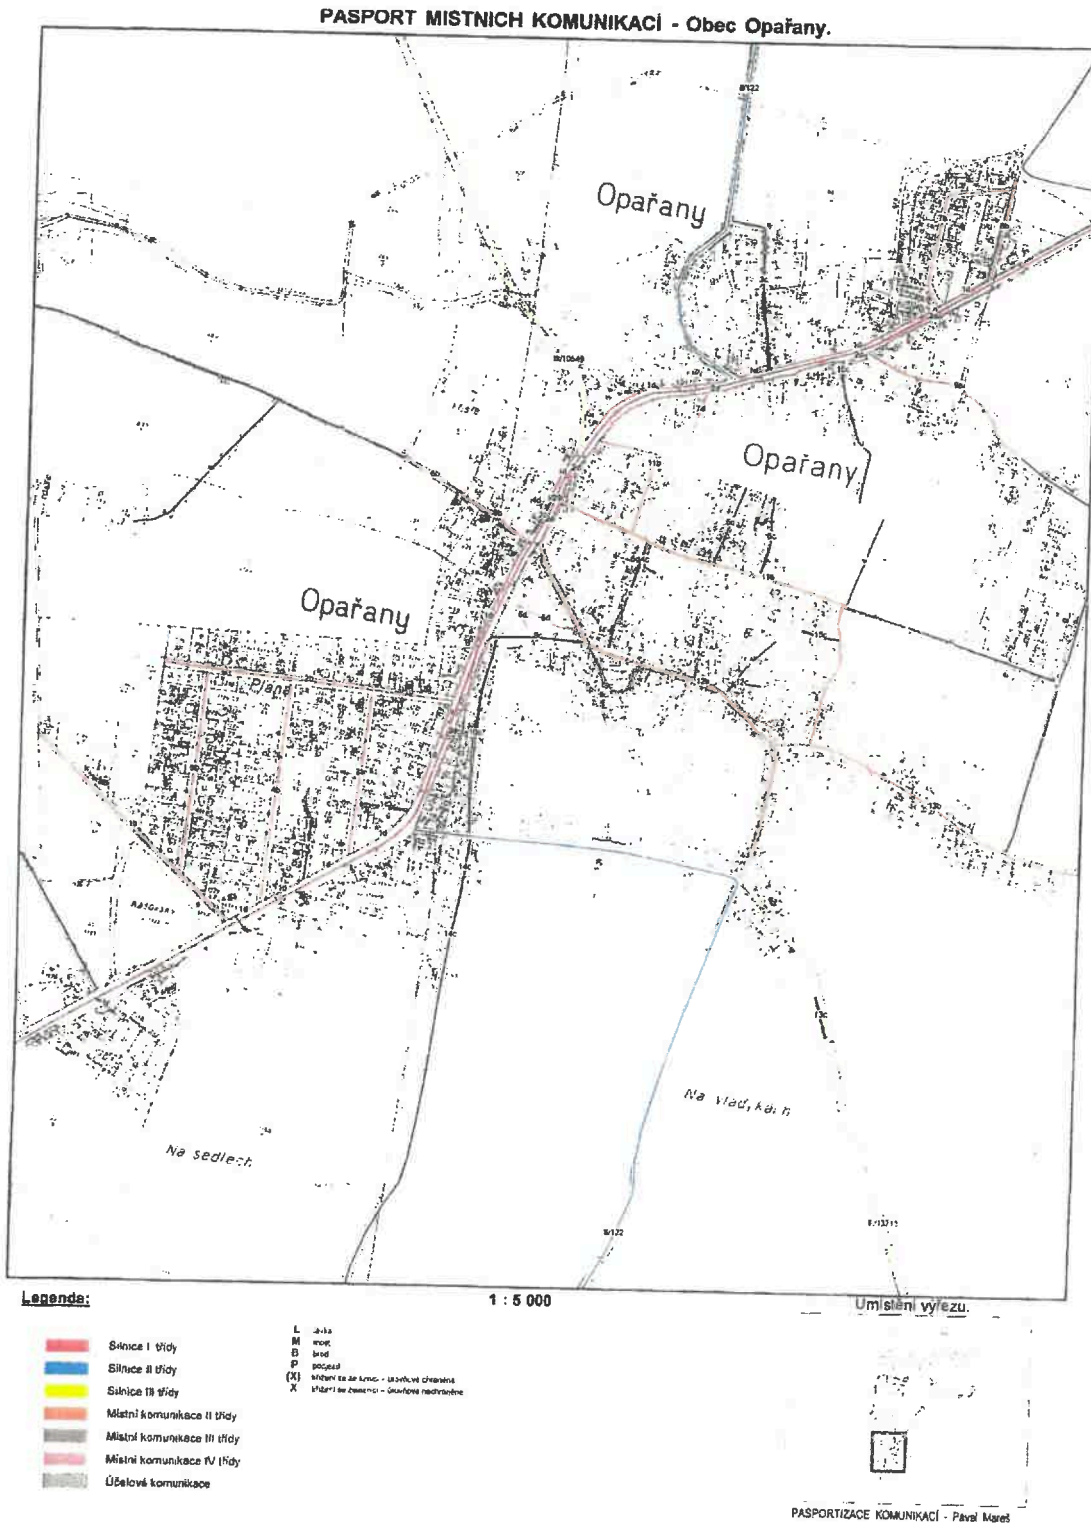

PASPORT MÍSTNÍCH KOMUNIKACÍ - Obec Opařany.

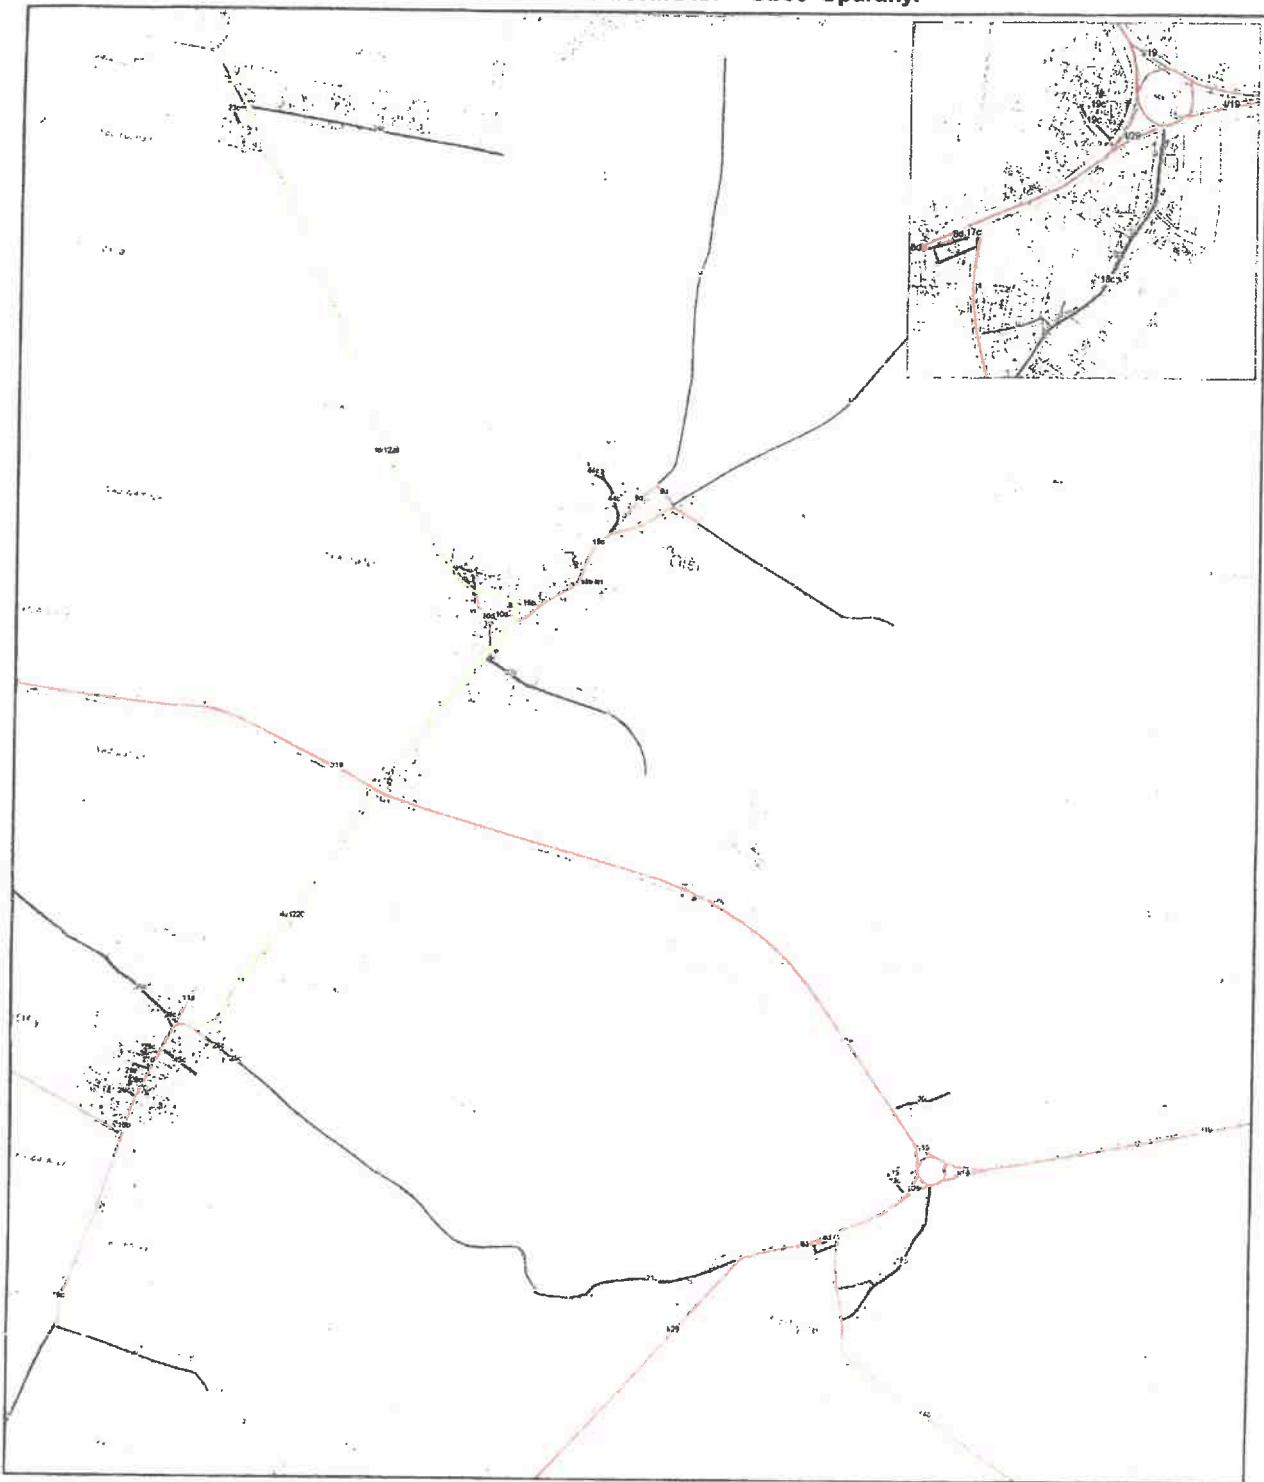

1 : 10 000

Umístění vyřezu.

**Legenda:**


- Silnice I. třídy
- Silnice II. třídy
- Silnice III. třídy
- Místní komunikace II. třídy
- Místní komunikace III. třídy
- Místní komunikace IV. třídy
- Účelové komunikace

- L Mlýnský náhon
- B Úvodní úsek
- P Plošný úsek
- (X) Místní se zastávkou - trase není chráněná
- X Místní se zastávkou - trase je chráněná



PASPORTIZACE KOMUNIKACÍ - Pavel Mareš

# PASPORT MÍSTNÍCH KOMUNIKACÍ - Obec Opařany.

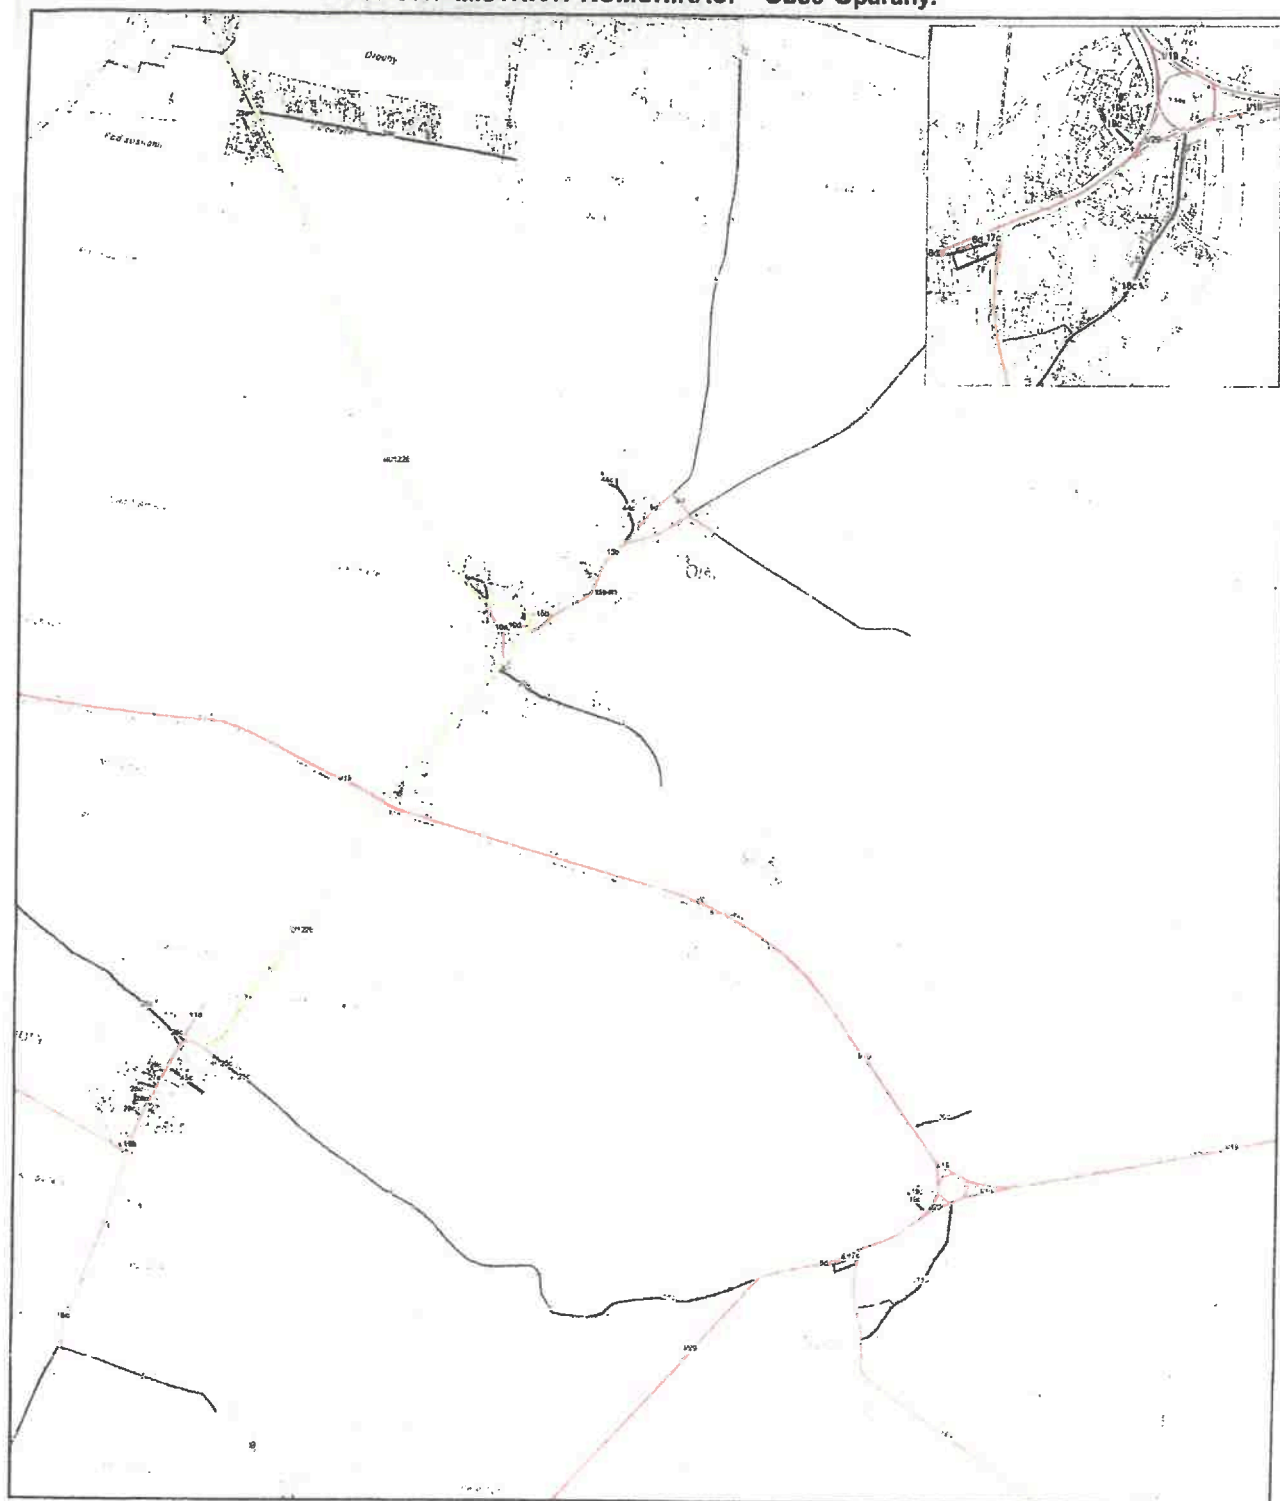

## Legenda:

- Silnice I třídy
- Silnice II třídy
- Silnice III třídy
- Místní komunikace II třídy
- Místní komunikace III třídy
- Místní komunikace IV třídy
- Účetové komunikace

- L silnice
- M most
- B brána
- P podjezd
- (X) řízení se bezpečí - územně chráněné
- X řízení se bezpečí - územně nechráněné


1 : 10 000

Umístění výřezu.



PASPORTIZACE KOMUNIKACÍ Pavel Mareš



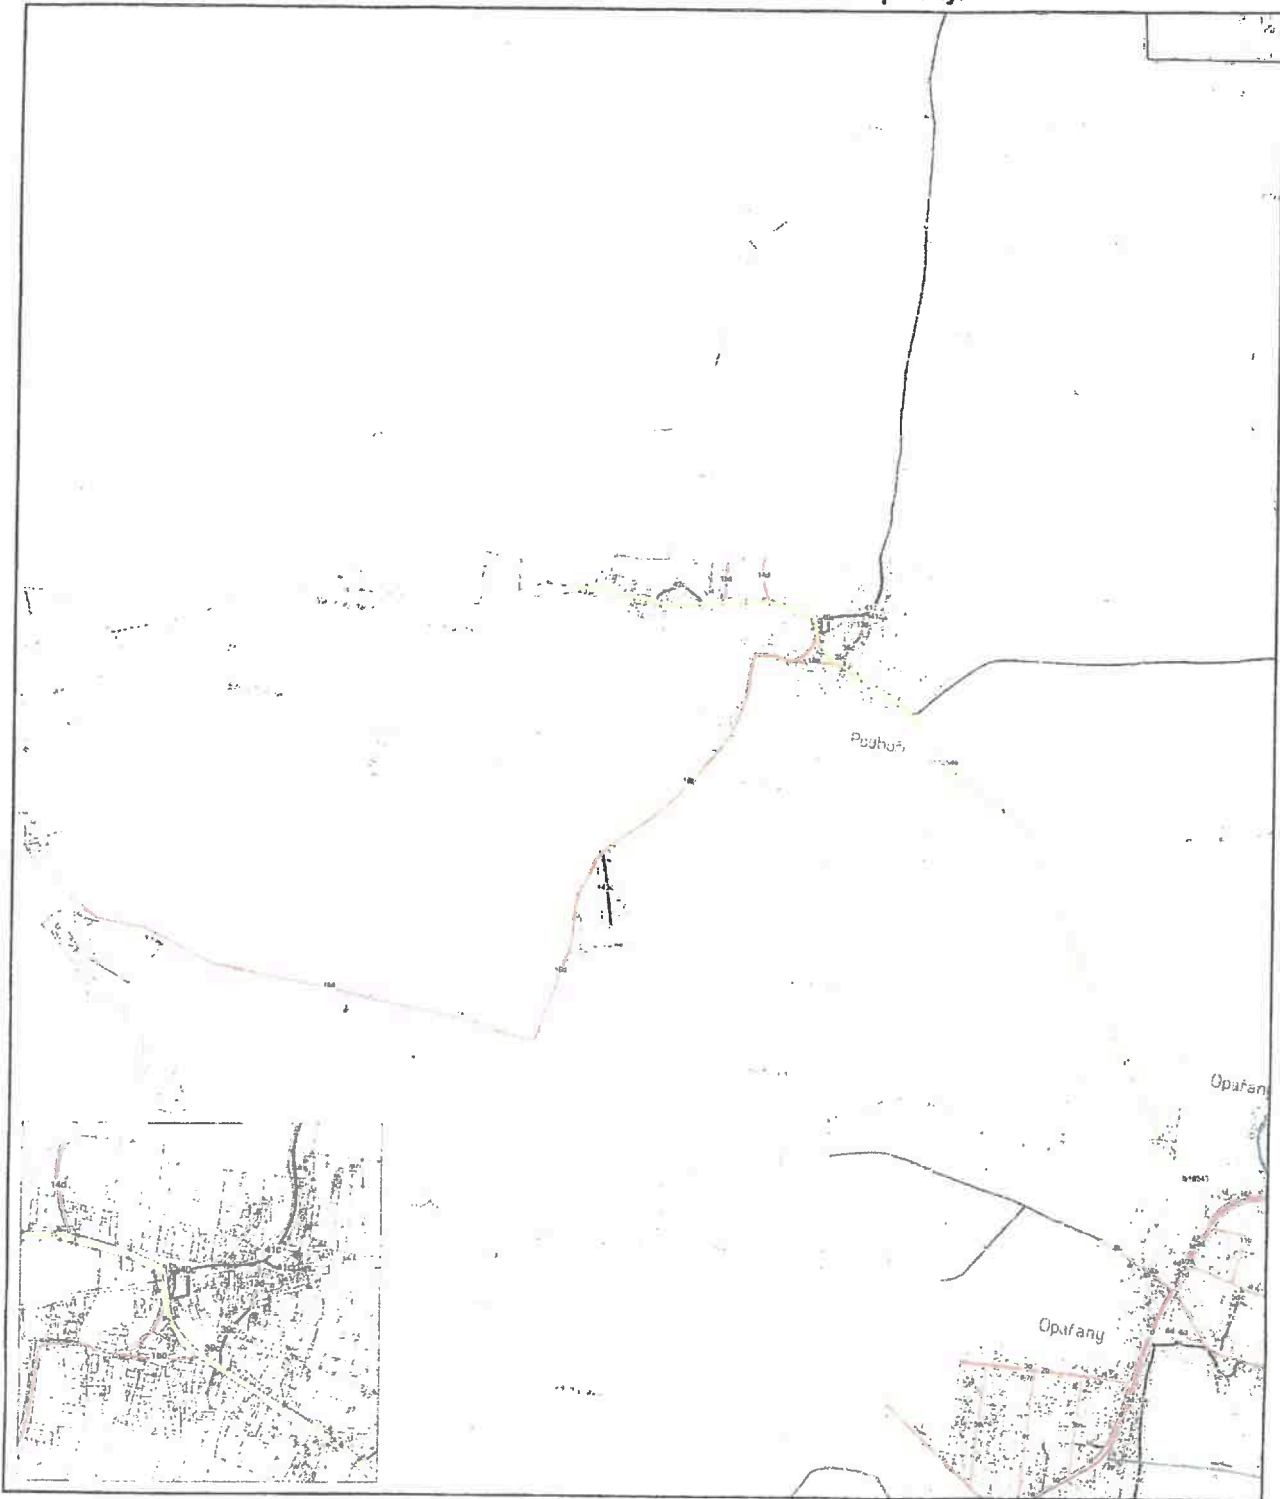




PASPORT MÍSTNÍCH KOMUNIKACÍ - ÚDEC OPARANY.



1 : 10 000

Umístění výřezu.


**Legenda:**

 - |   |                             |     |   |
|---|-----------------------------|-----|---|
|  | Silnice I třídy             | L   | lekva                                   |
|  | Silnice II třídy            | M   | most                                    |
|  | Silnice III třídy           | S   | podjezd                                 |
|  | Místní komunikace II třídy  | (X) | střecha se železnicí - úroňové dráždění |
|  | Místní komunikace III třídy | X   | střecha se železnicí - úroňové ochranné |
|  | Místní komunikace IV třídy  |     |   |
|  | Účelové komunikace          |     |   |



PASPORTIZACE KOMUNIKACÍ - Pavel Mareš

PASPORT MÍSTNÍCH KOMUNIKACÍ - Obec Opařany.

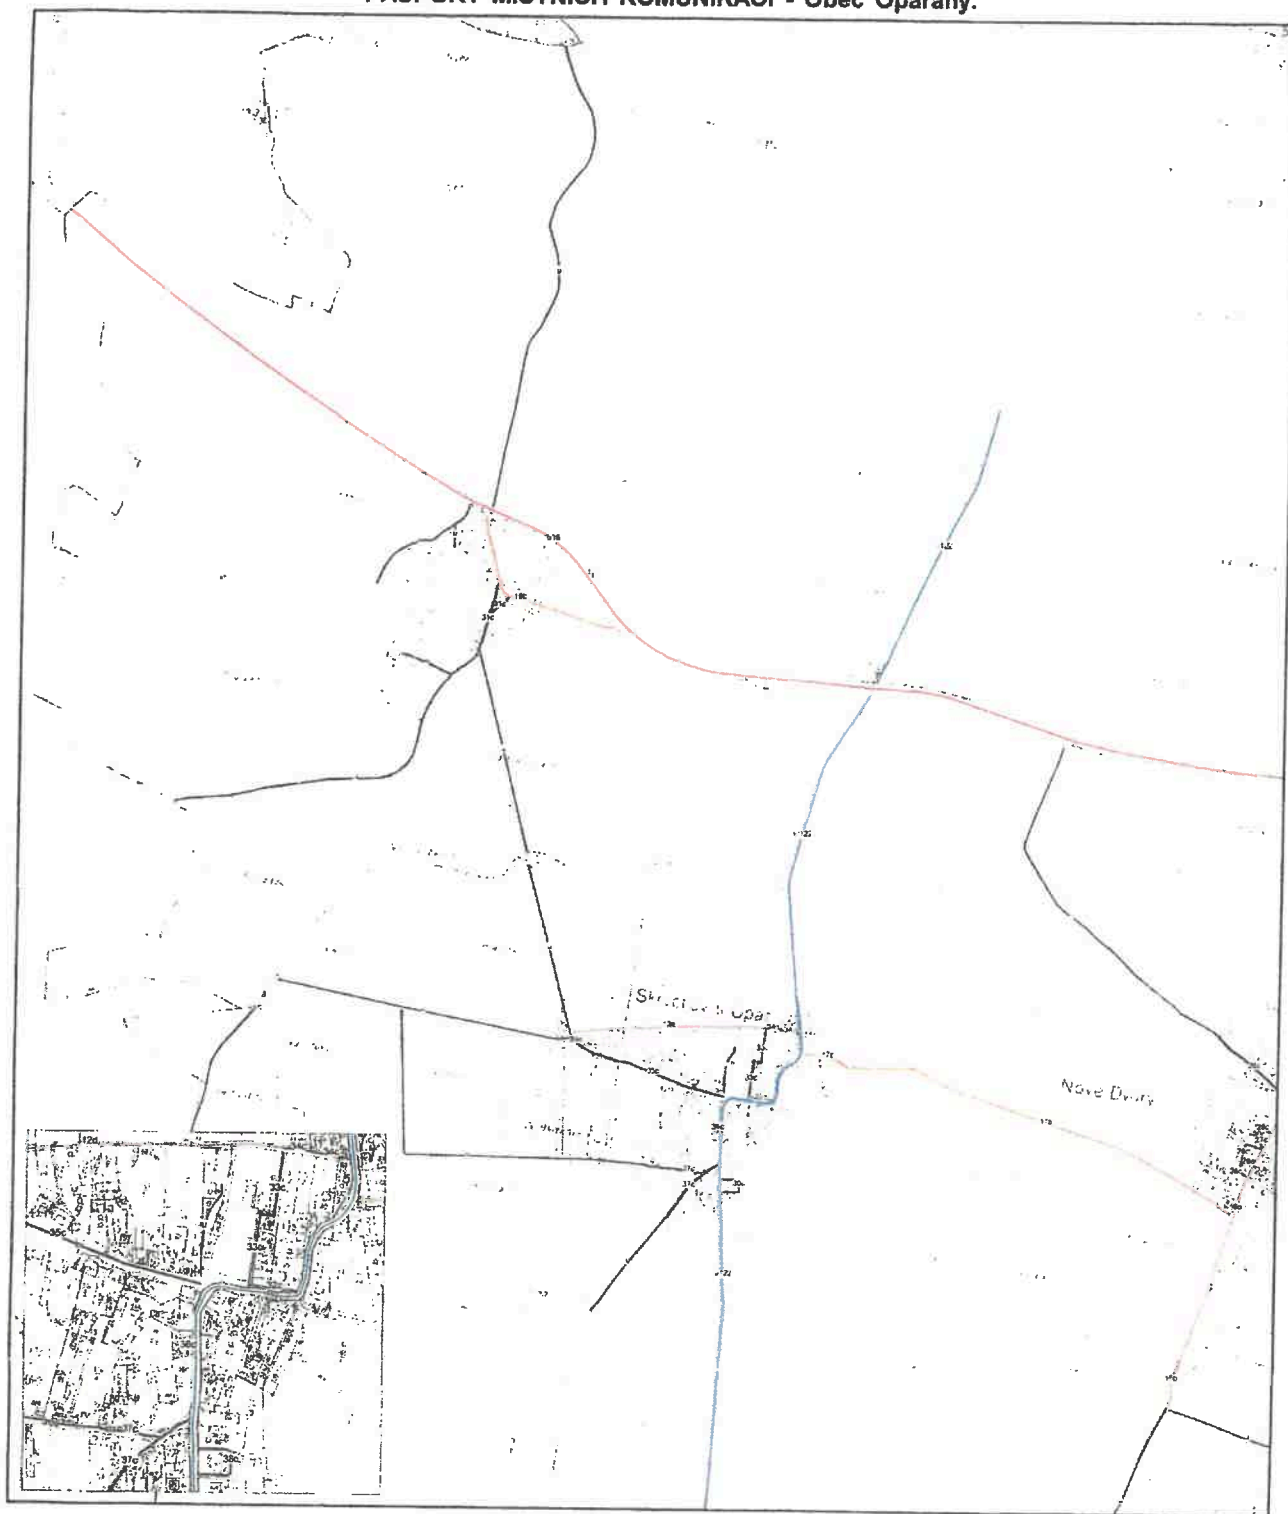


**Legenda:**

- Silnice I. třídy
- Silnice II. třídy
- Silnice III. třídy
- Místní komunikace II. třídy
- Místní komunikace III. třídy
- Místní komunikace IV. třídy
- Účelové komunikace

- L úleva
- M most
- B brod
- P popelna
- (X) Mížení se železnicí - úrovňově chráněná
- X Mížení se železnicí - úrovňově nechráněná

1 : 10 000

**Umístění výjezu.**

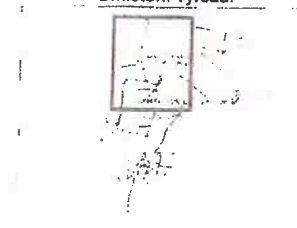

PASPORTIZACE KOMUNIKACÍ - Pavel Mareš.

