


Pátekova - ulice Pátekova

Pronájem části místní komunikace (chodník) parcelní číslo 2764/12 za účelem umístění venkovního posezení před provozovnou PAPAŤO CAFÉ

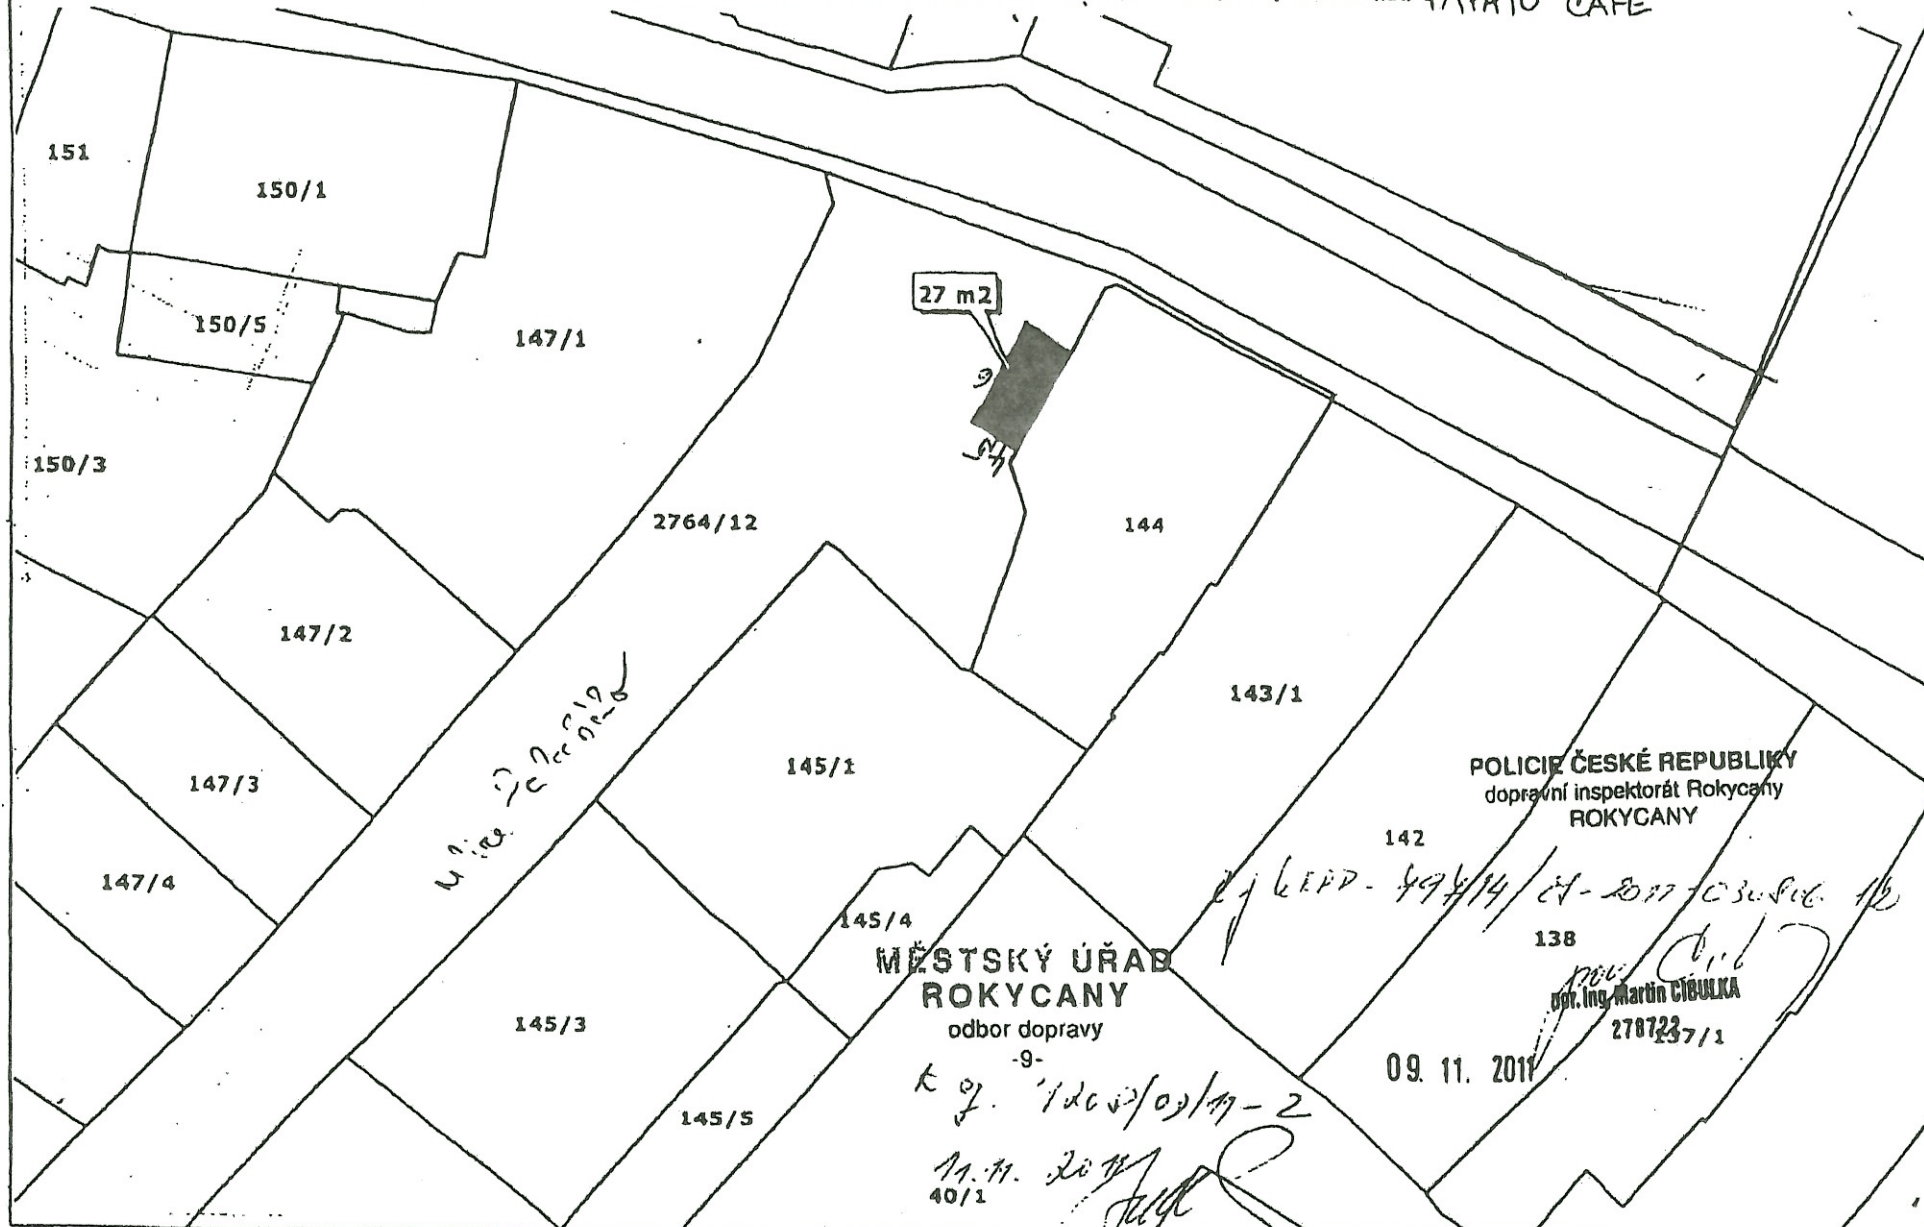

POLICIE ČESKÉ REPUBLIKY
dopravní inspektorát Rokycany
ROKYCANY

142

138

por. Ing. Martin ČIBULKA

278723/1

09. 11. 2011

MĚSTSKÝ ÚŘAD
ROKYCANY

odbor dopravy

-9-

K. J. 1200/03/17-2

11. 11. 2011
40/1