Příloha č. 1
2 ze 6

Mapa

1:500

Příloha č. 1
1 ze 6

NAVRÁTILOVA UL.

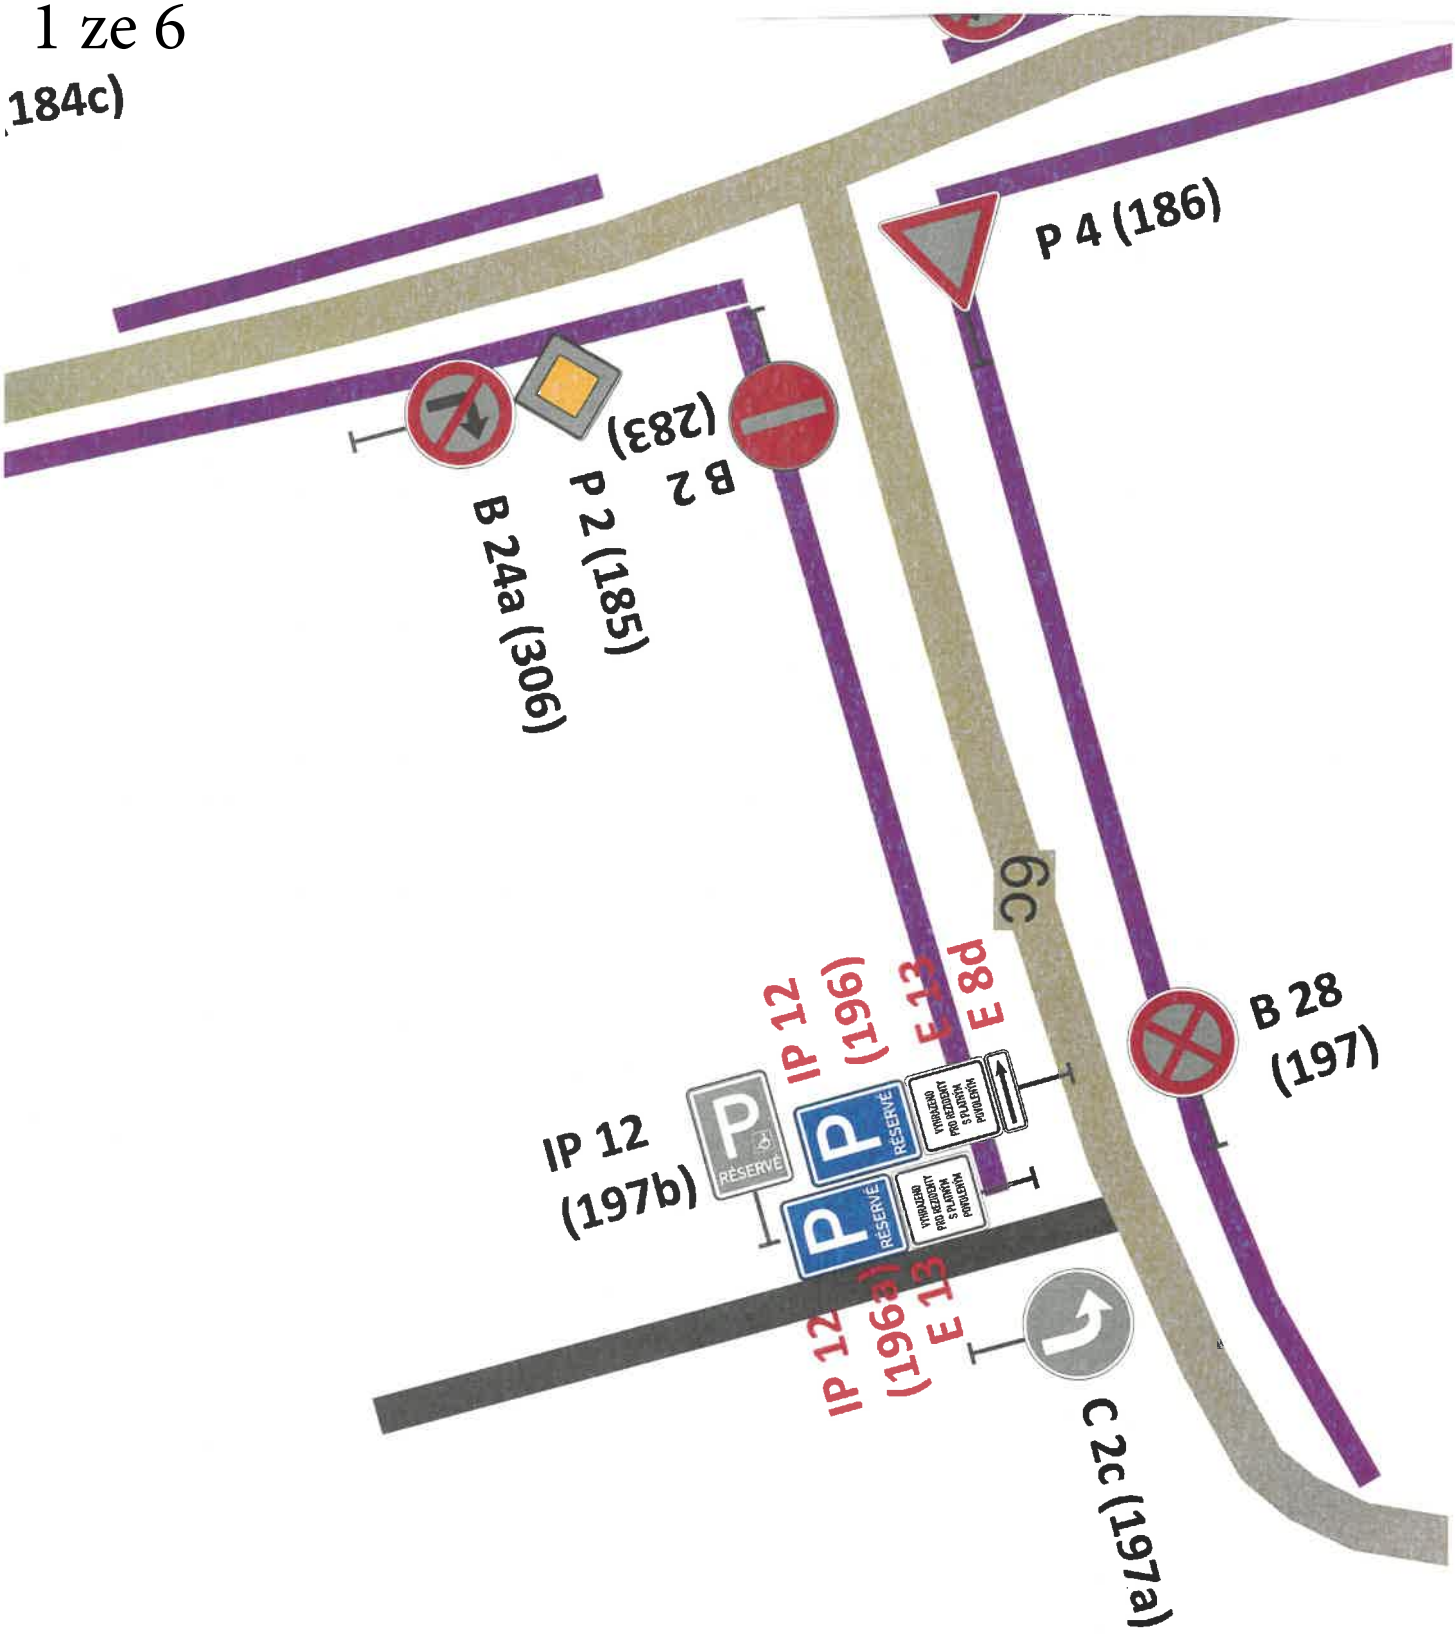

Příloha č. 1
4 ze 6

Mapa

1:500

Příloha č. 1
3 ze 6

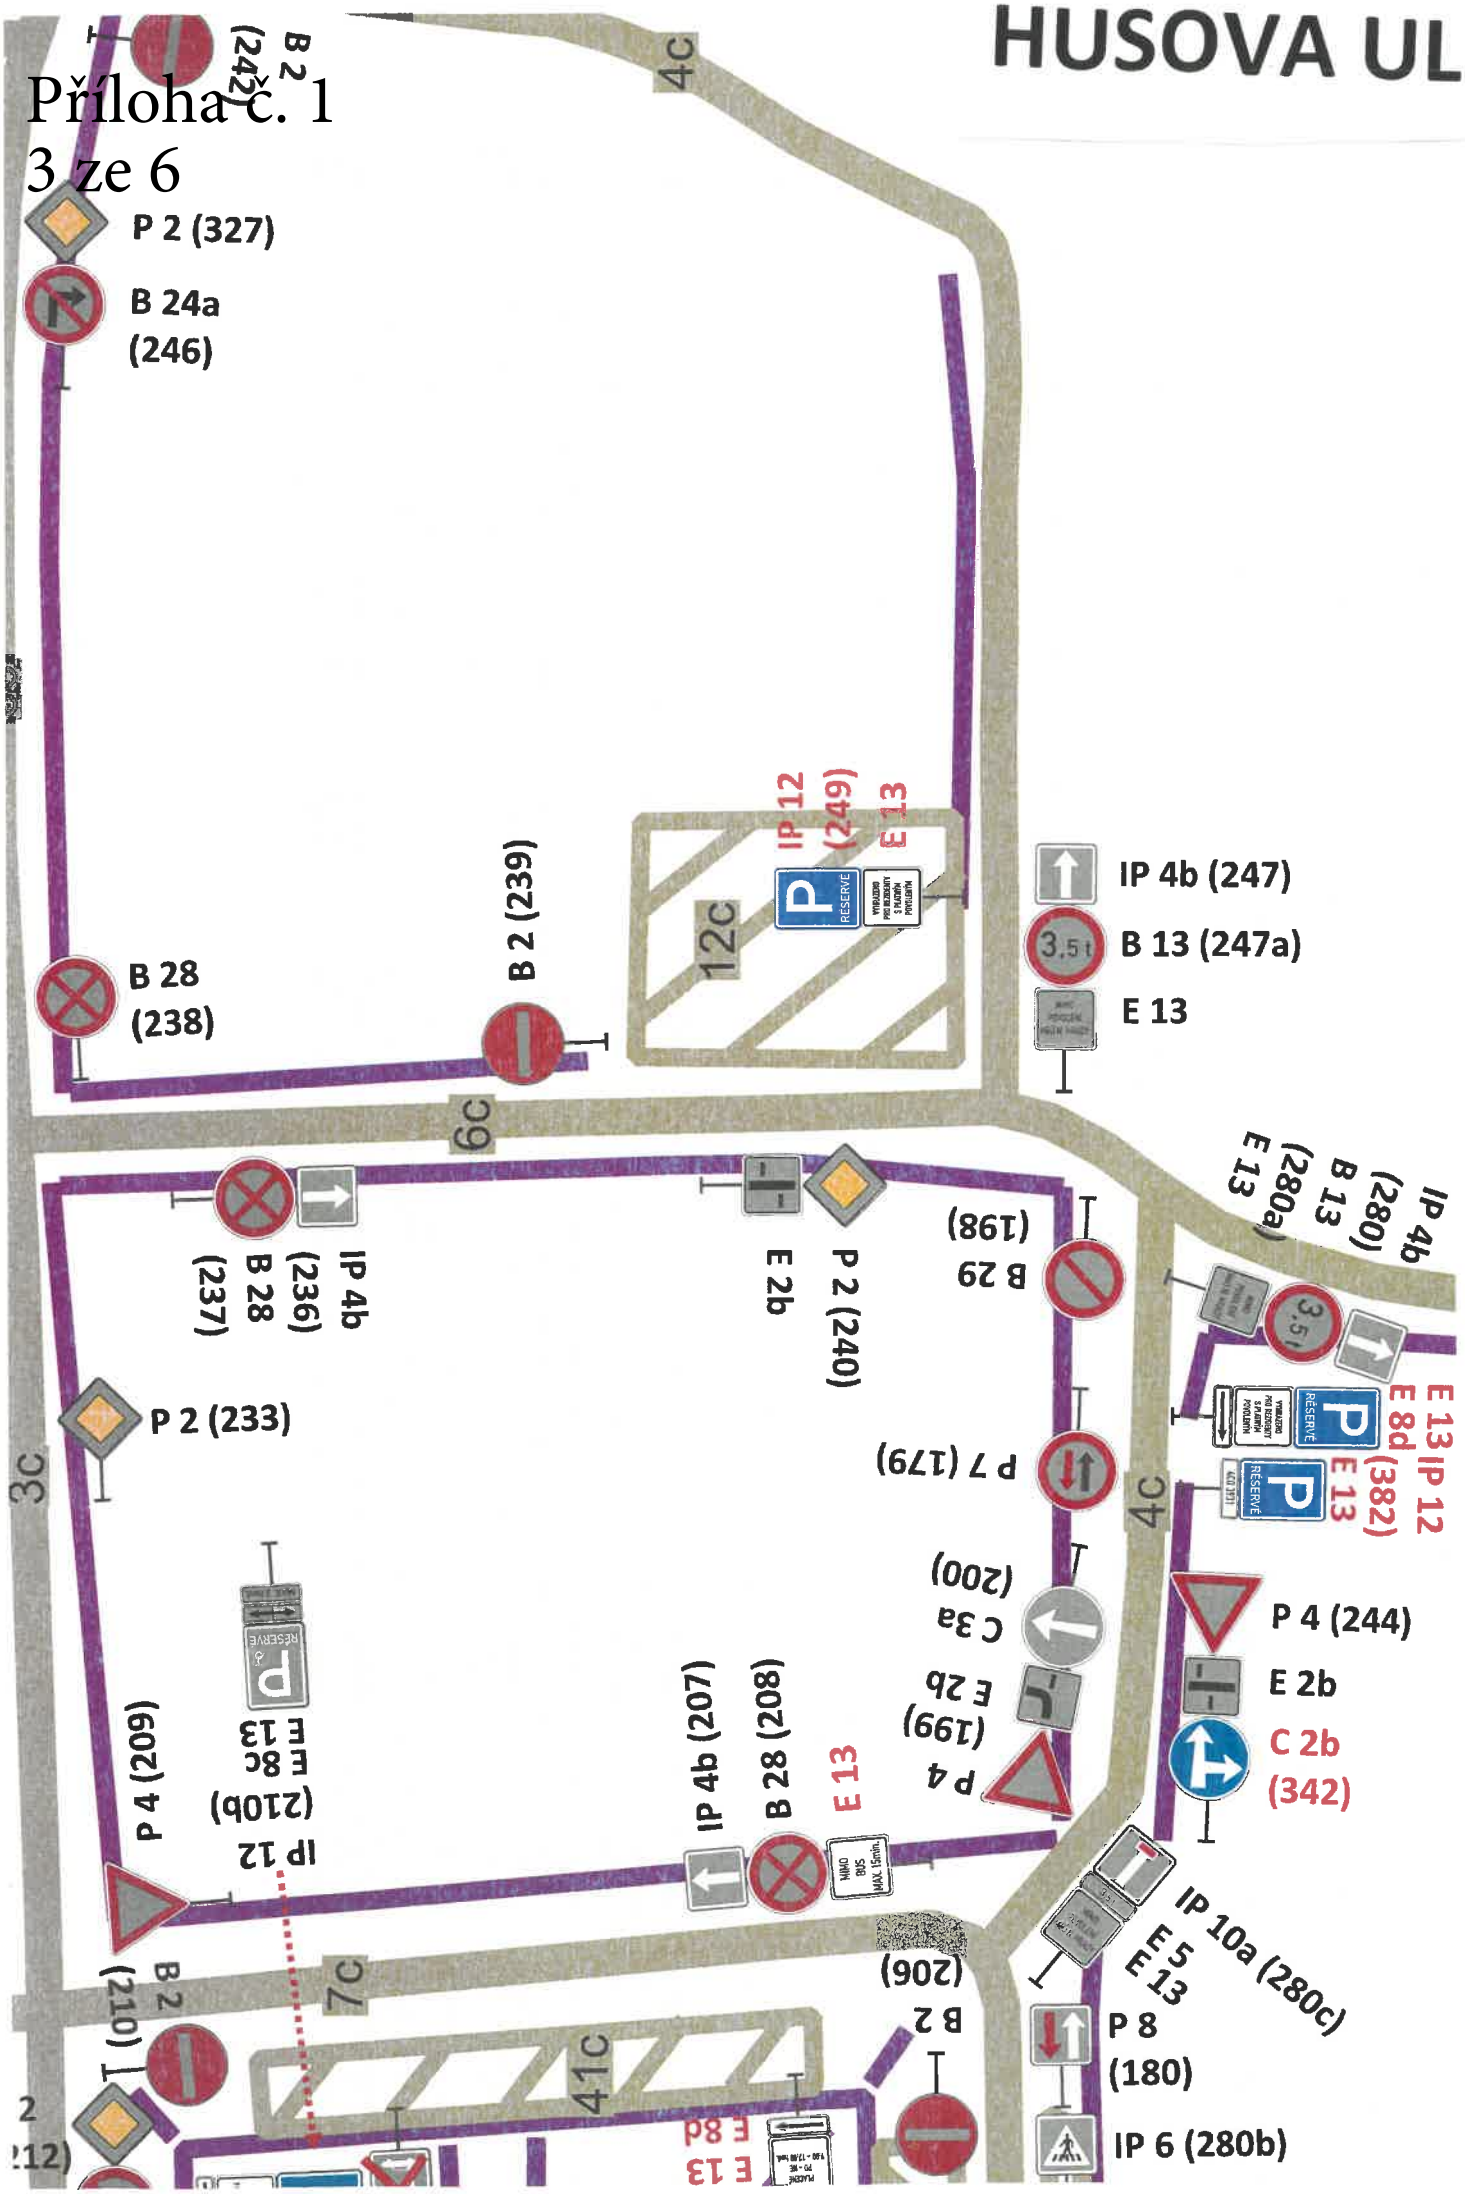

Příloha č. 1
6 ze 6

Mapa

1:500
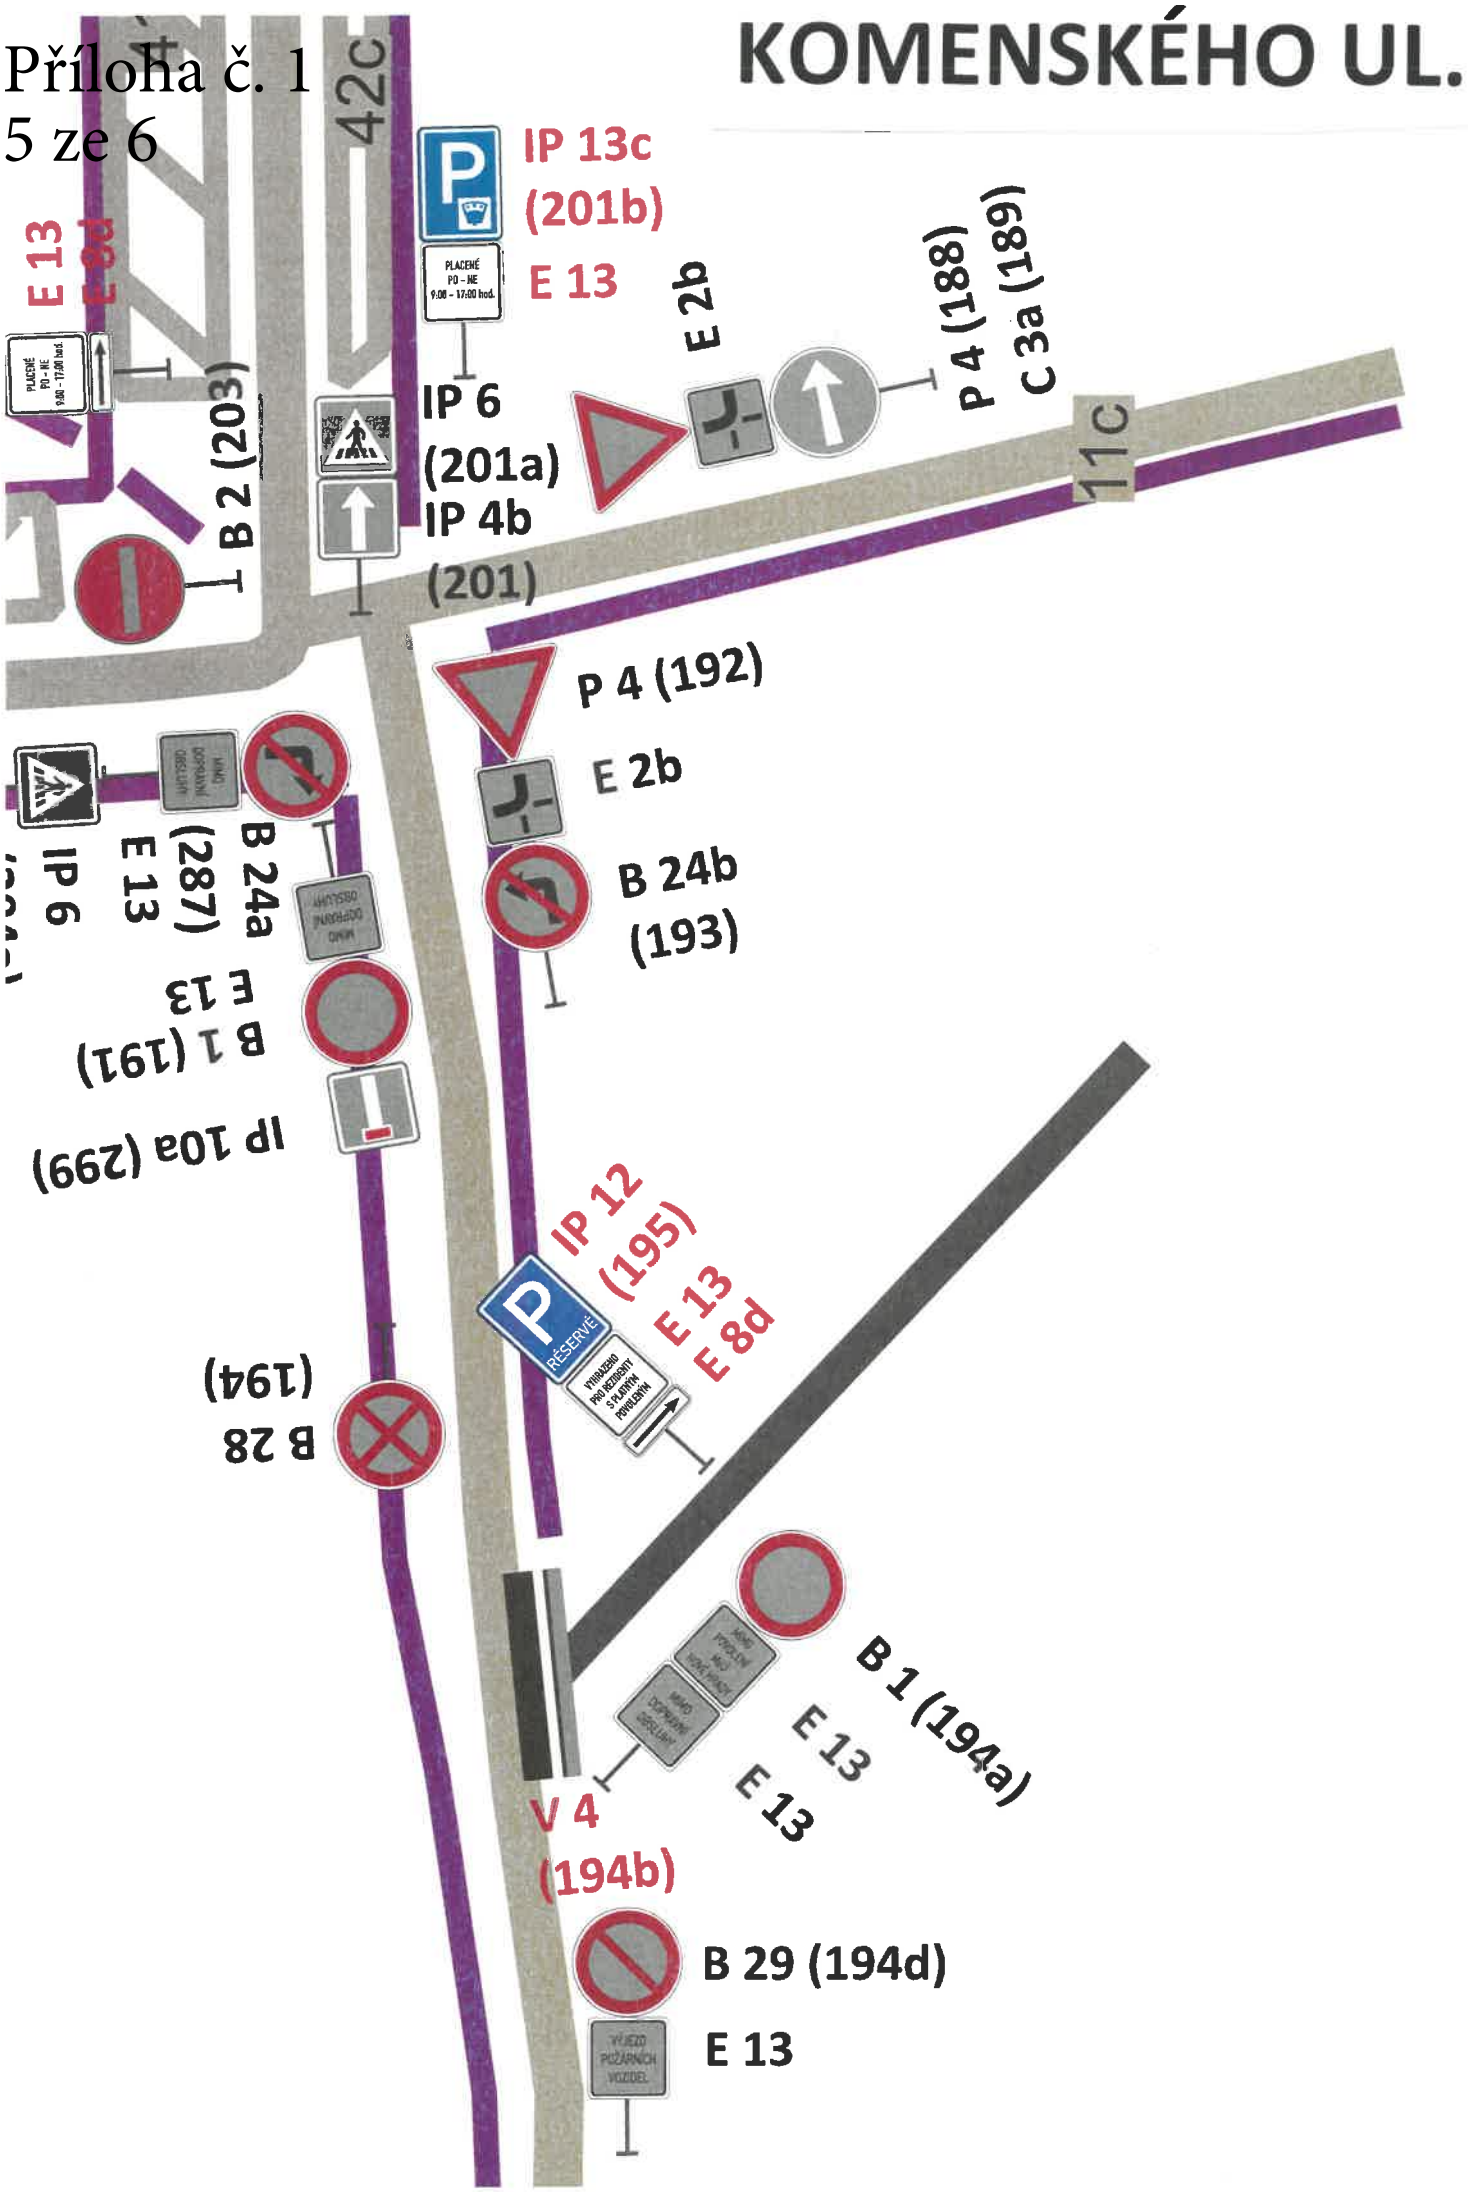
Příloha č. 1
5 ze 6