


PŘÍLOHA č. 2

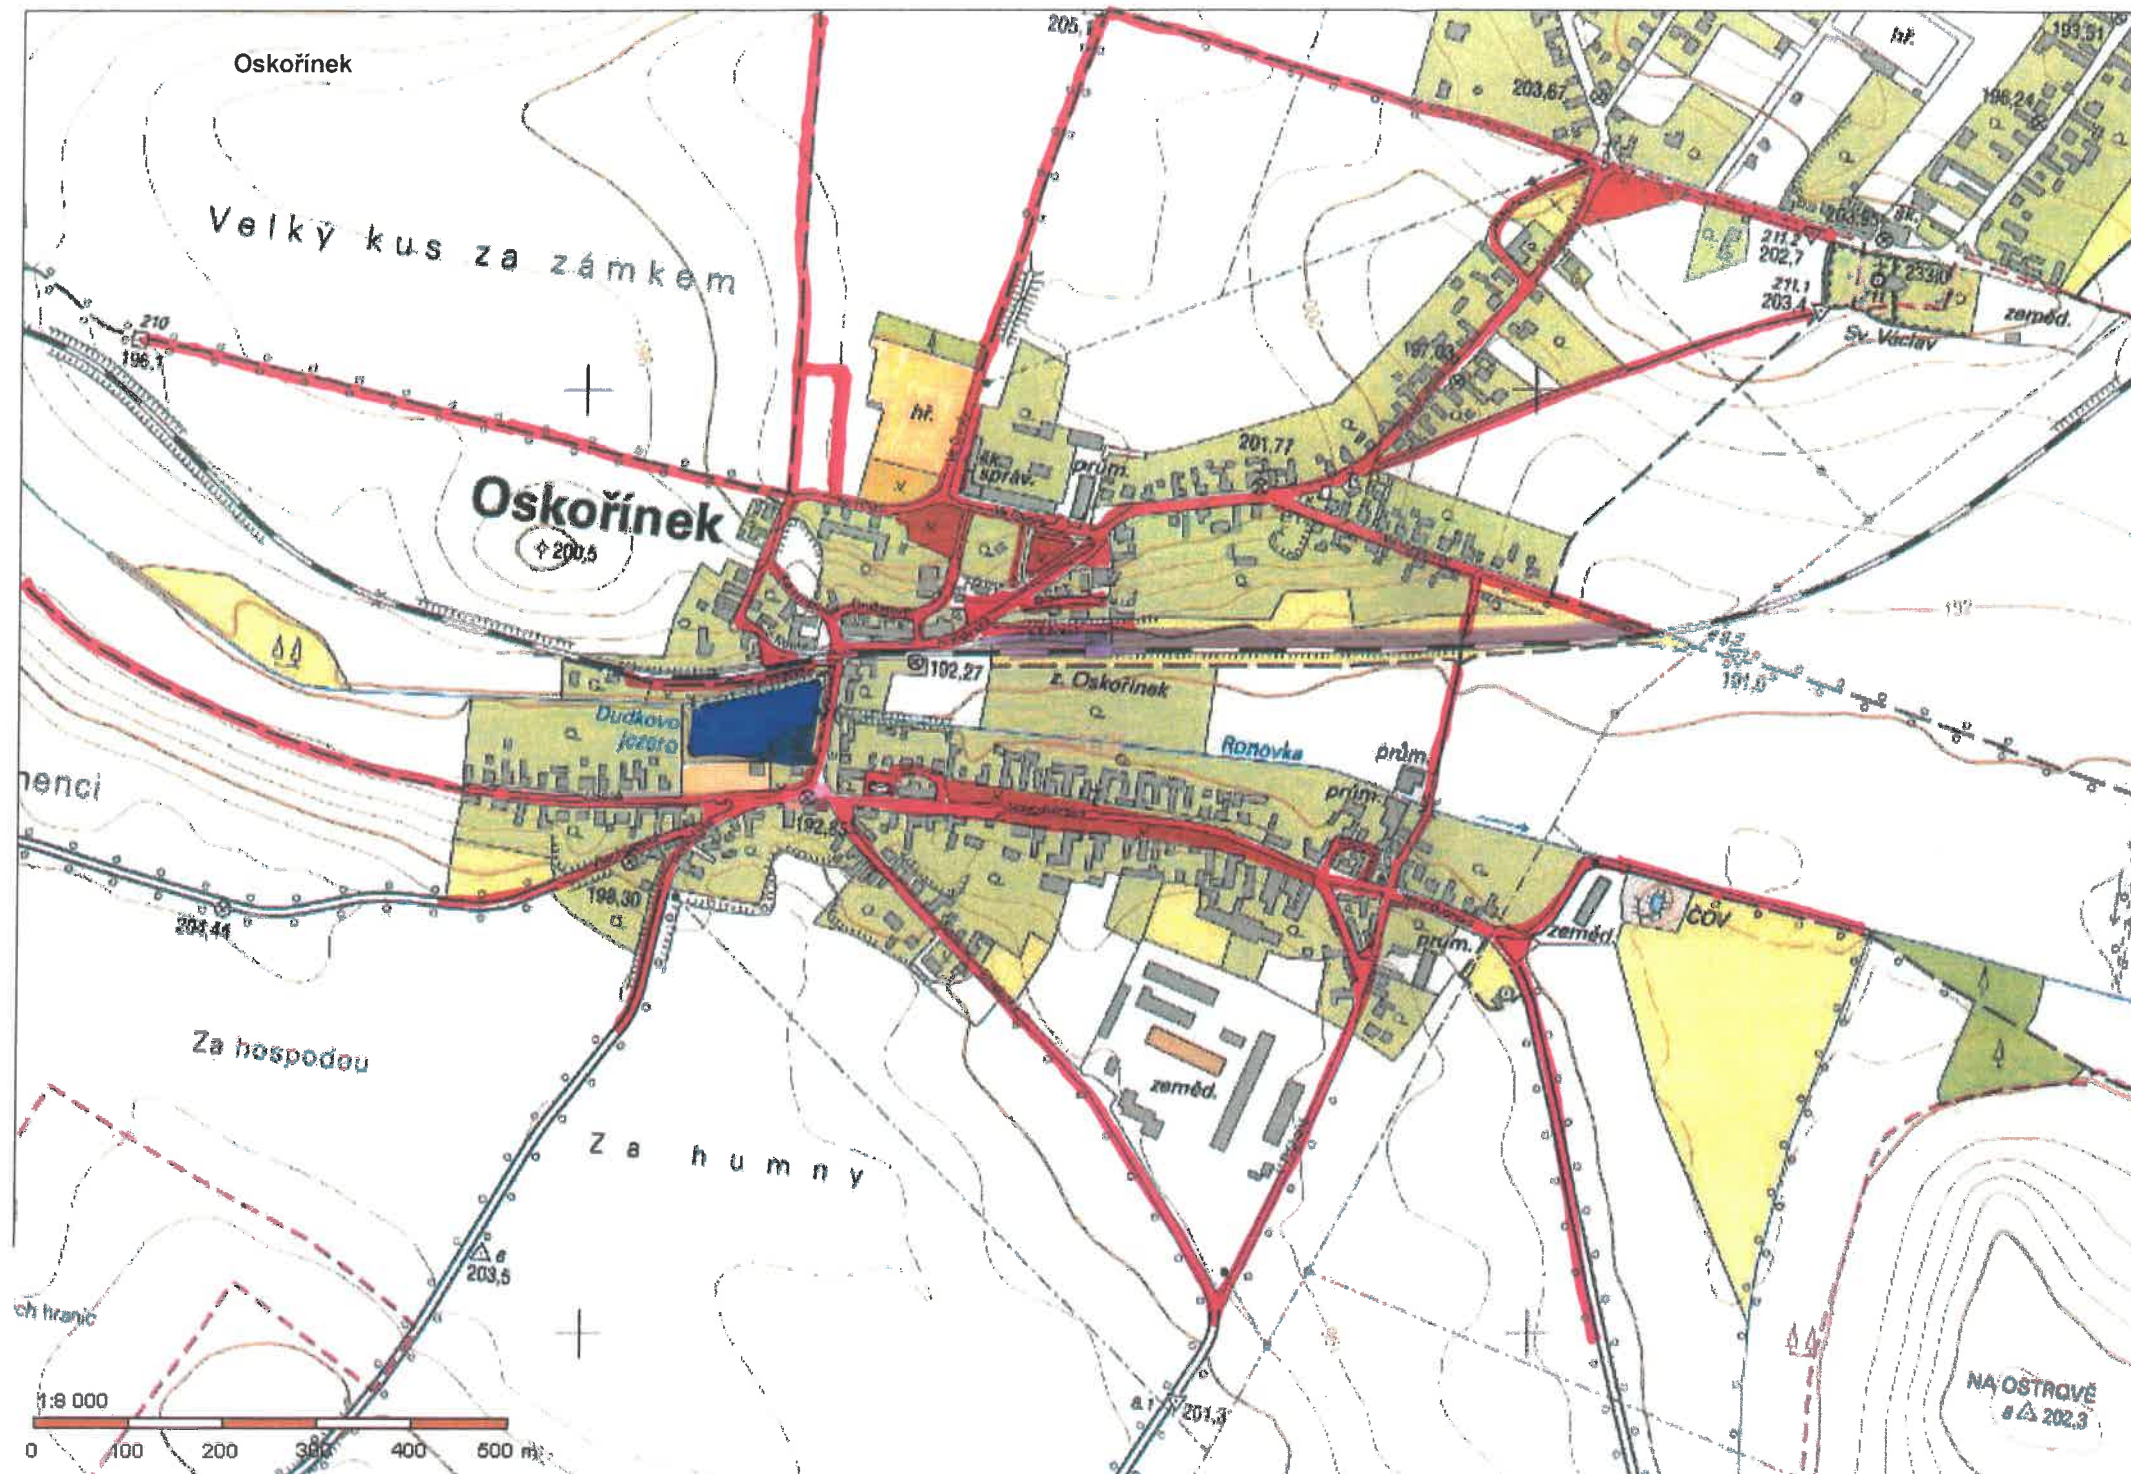

- pozemské a okolí rybníka
- pozemské pod pohraničním
- přírodní kústě, dělní kústě a pozemské pro volnějším altivitu a dechu
- pozemské otok níže
- nejvyšší zelen podél komunikace a paly