





Veřejné prostranství obce Dolní Bojanovice - mapa

Příloha č. 2: Obecně závazné vyhlášky obce Dolní Bojanovice o místním poplatku za užívání veřejného prostranství ze dne 11.12.2023, č.3/2023

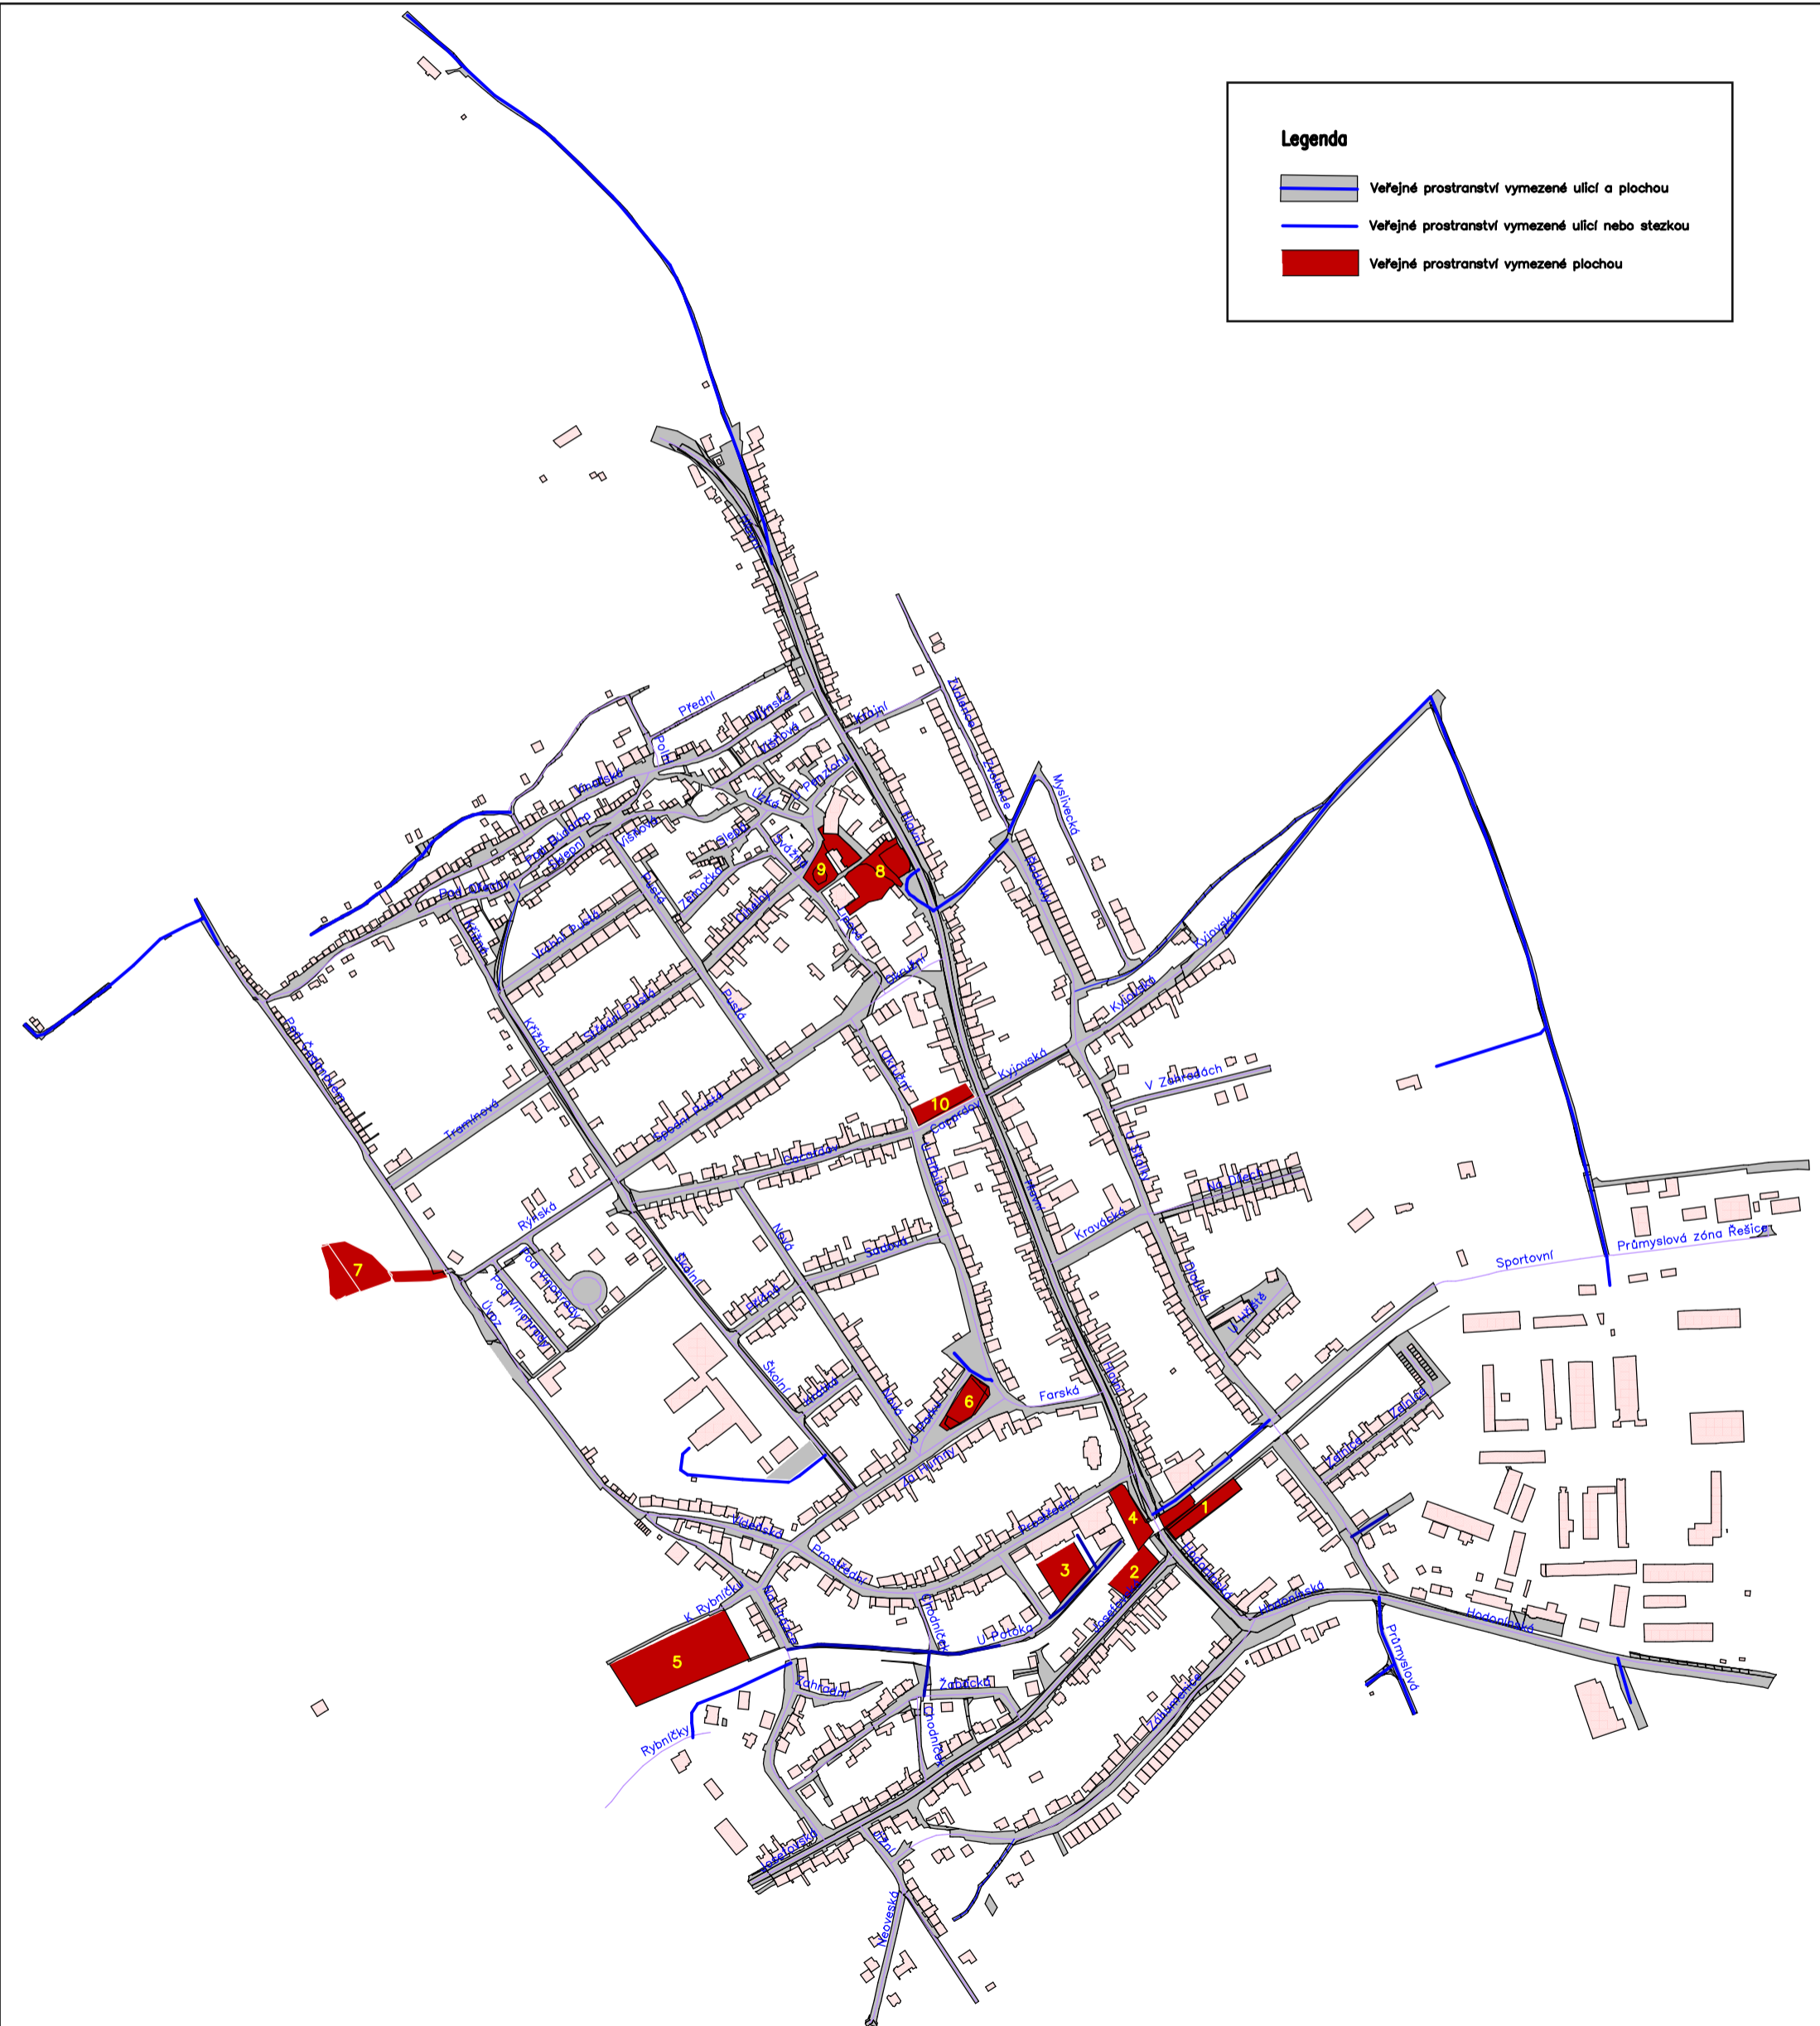

Legenda

-  Veřejné prostranství vymezené ulicí a plochou
-  Veřejné prostranství vymezené ulicí nebo stezkou
-  Veřejné prostranství vymezené plochou

0 100 200 300 400 500 metrů

V D. Bojanovicích
11.12.2019

1 : 6500