


Příloha č.2- OZV 5/2019, o místním poplatku za užívání veřejného prostranství

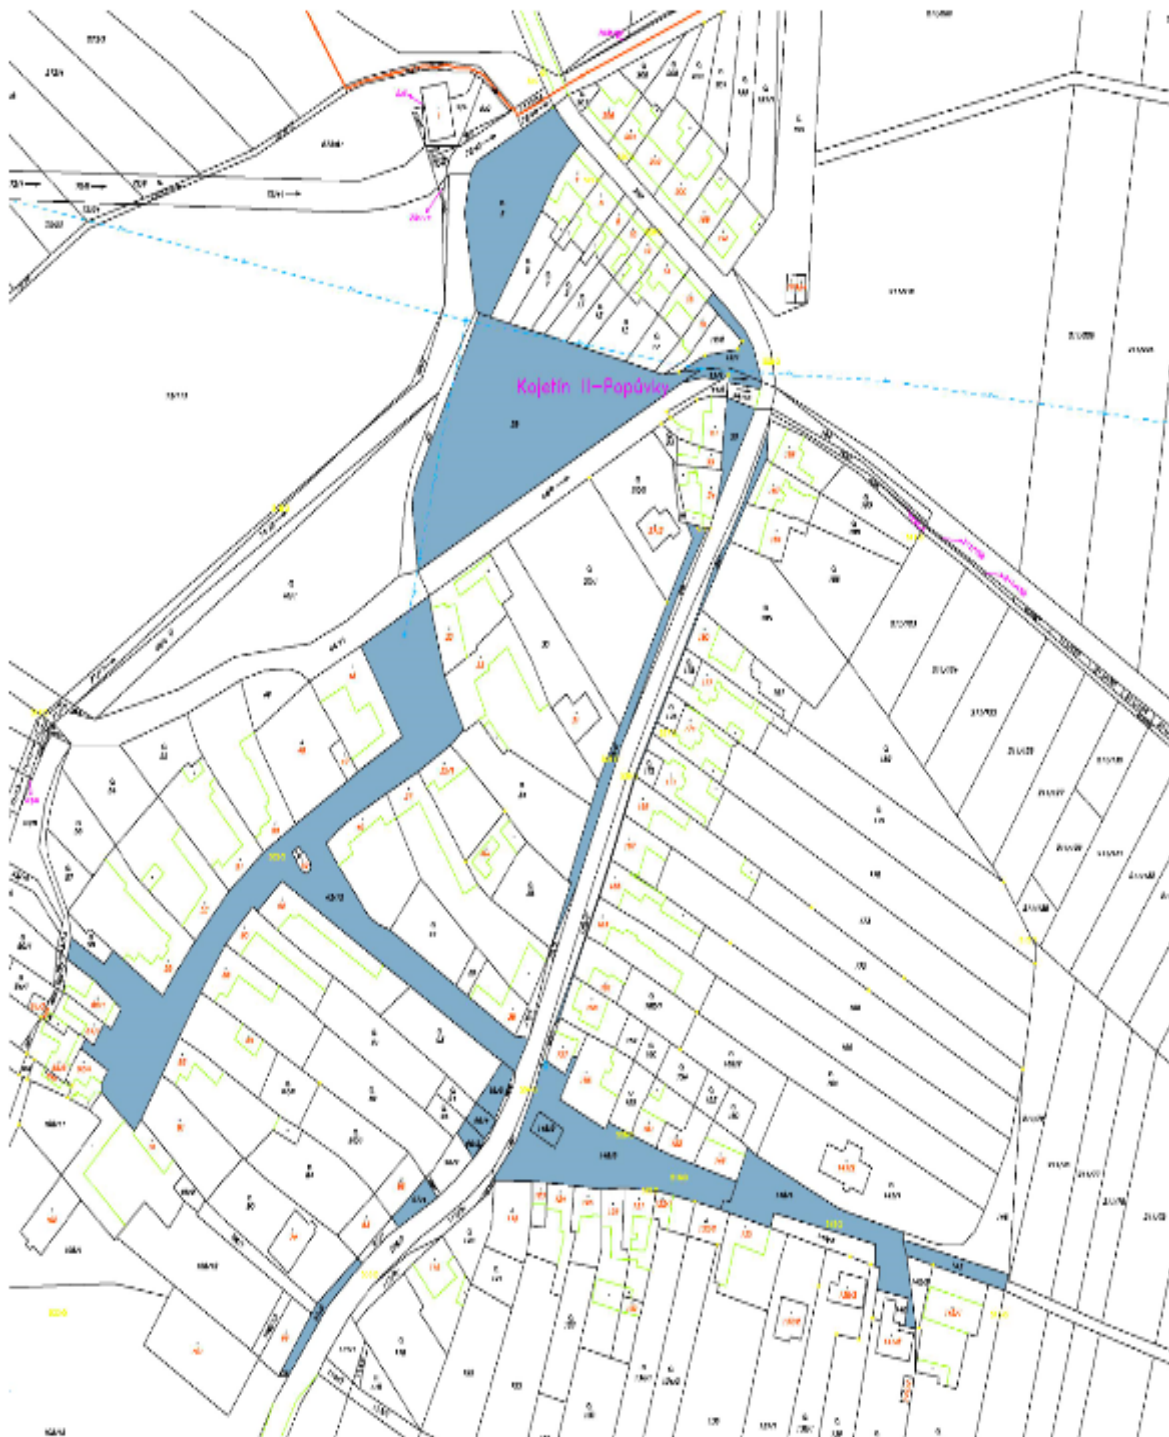

- veřejná prostranství, která podléhají poplatku za užívání veřejného prostranství Kojetín II-
Popůvky, čl. 3 odst. 2, OZV 5/2019