


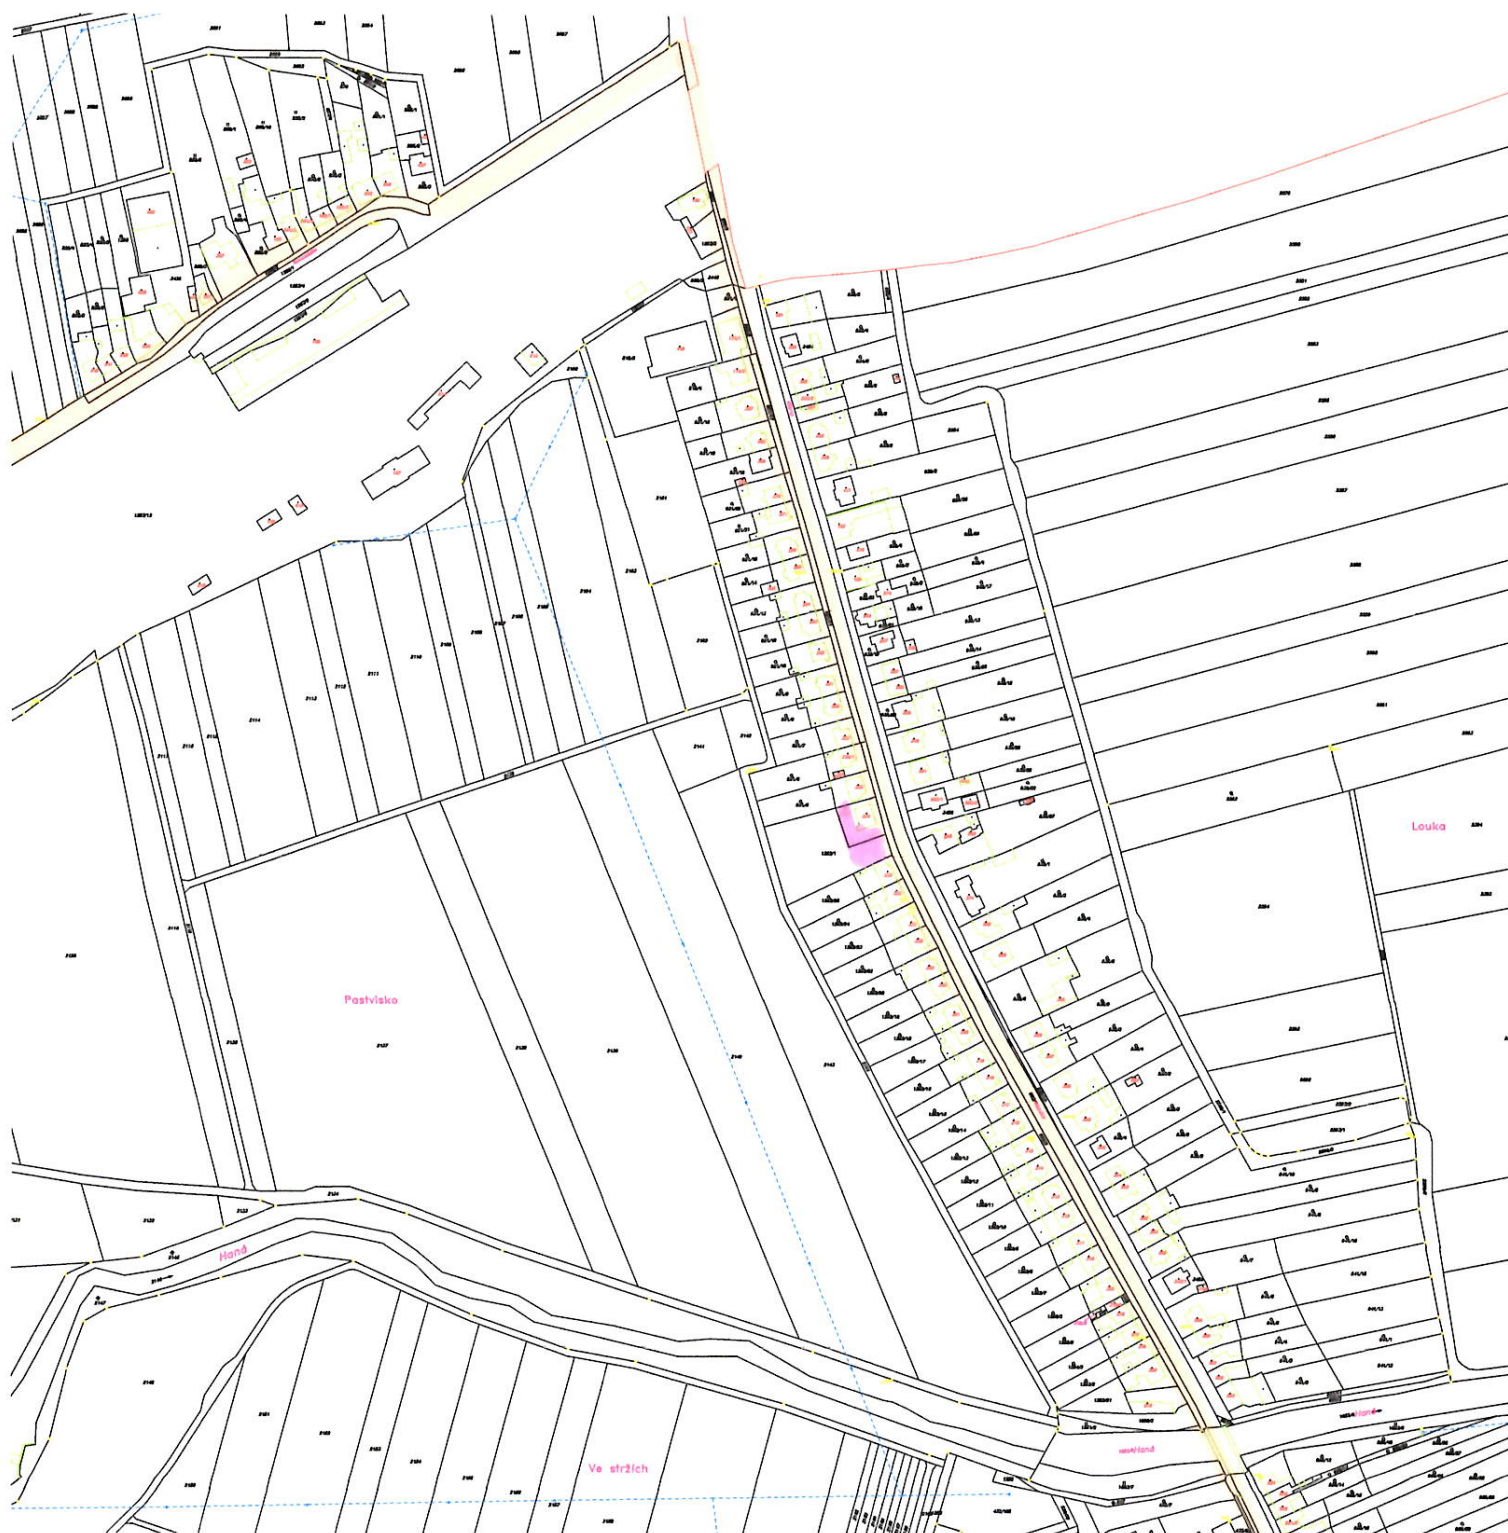

OBCENĚ ZÁVAZNÁ VYHLÁŠKA MĚSTYSE NEZAMYSLICE Č. 2/2017


mapka k příloze č. 1
str. 1/3 Nezamyslice





OBCENĚ ZÁVAZNÁ VYHLÁŠKA MĚSTYSE NEZAMYSLICE Č. 2/2017

mapka k příloze č. 1
str. 2/3 Nezamyslice

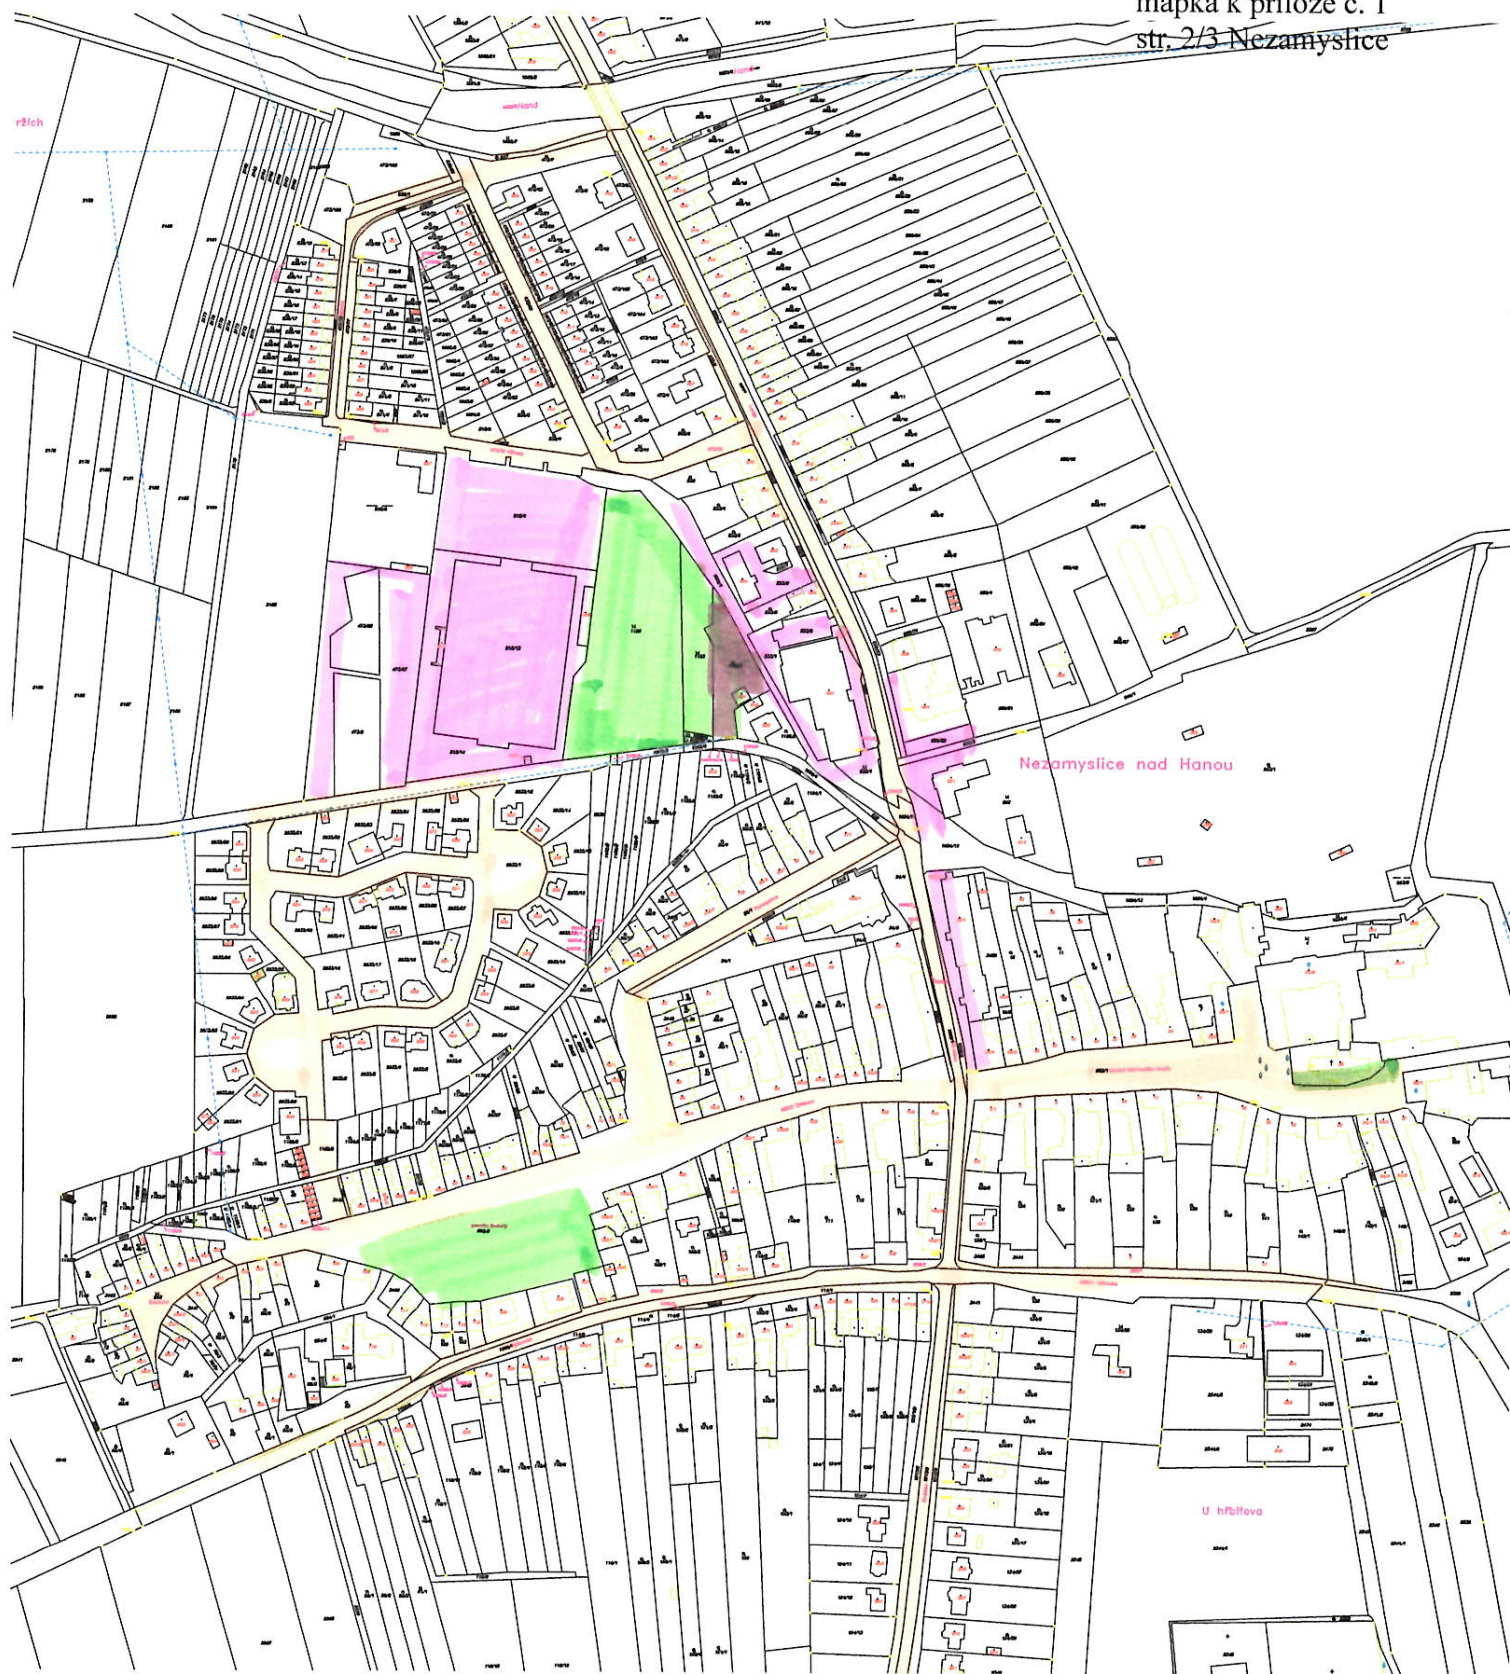



607/1



332

762