


Příloha 8B k nařízení č. j. UKZUZ 019366/2024



nárazníková zóna

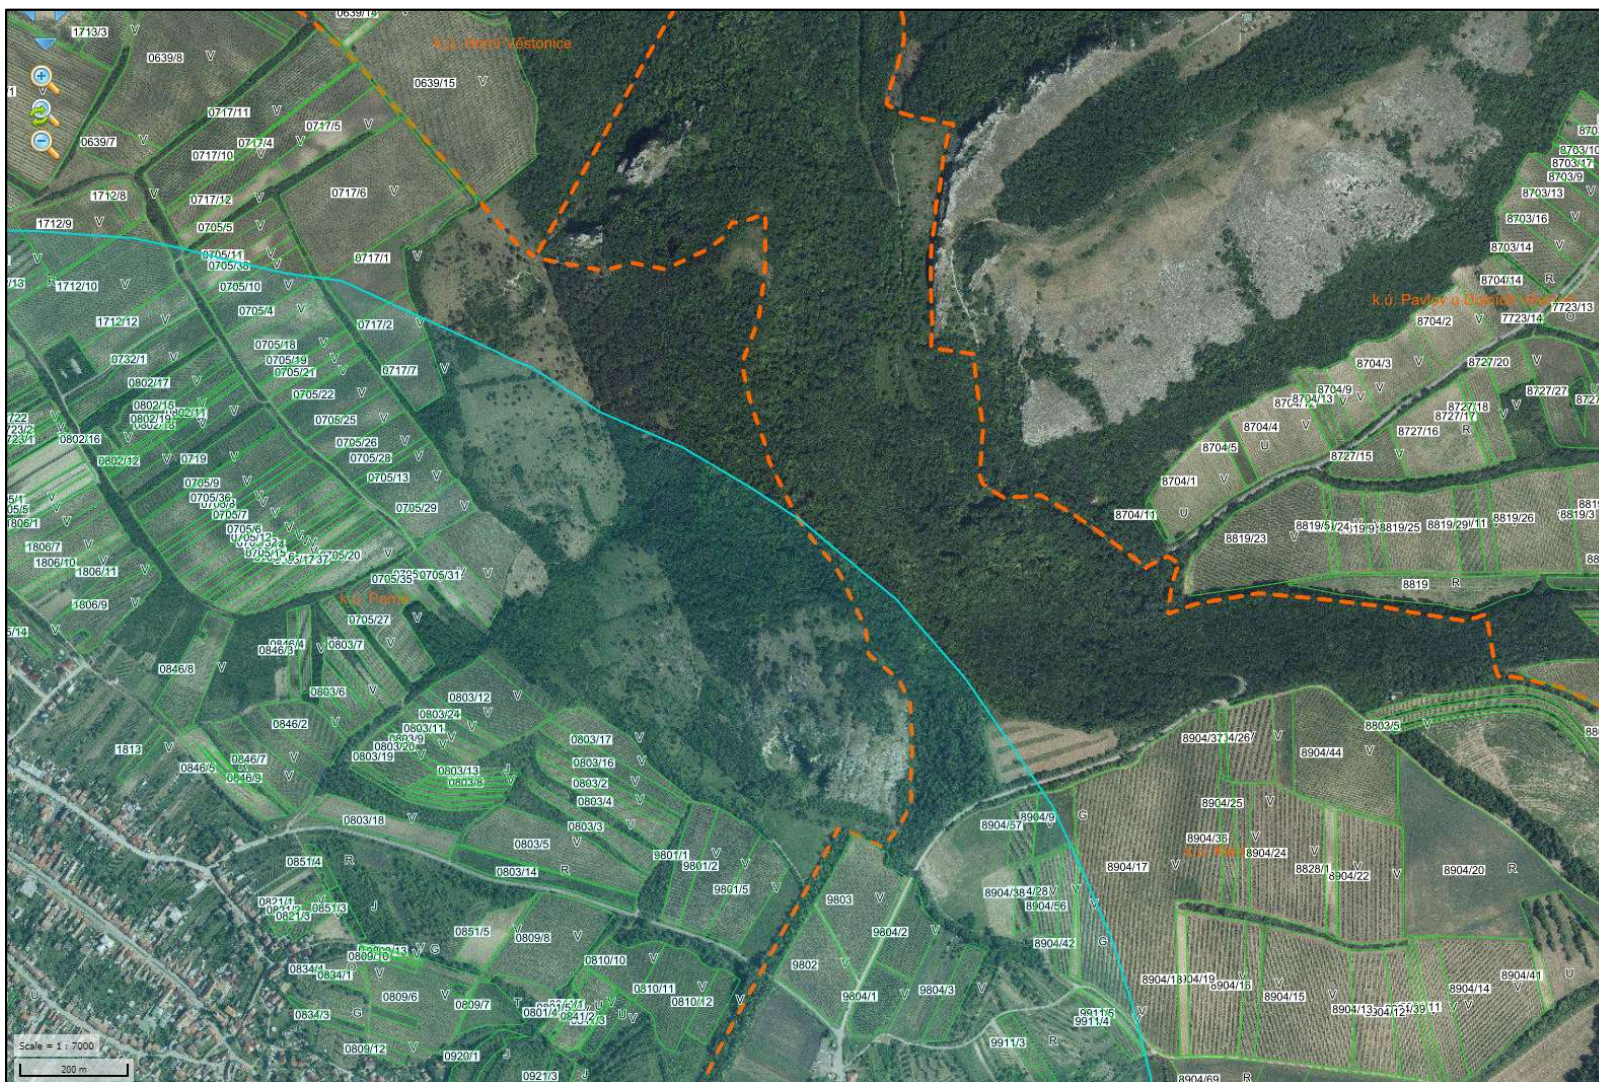

2901/4

díly půdních bloků dle
Evidence půdy podle
uživatelských vztahů LPIS

- V – vinice
- T – trvalý travní porost
- S – ovocný sad
- R – orná půda
- G – travní porost na
orné půdě
- U – úhor
- J – jiná trvalá kultura
- O – jiná kultura