


Příloha 8C k nařízení č. j. UKZUZ 019366/2024

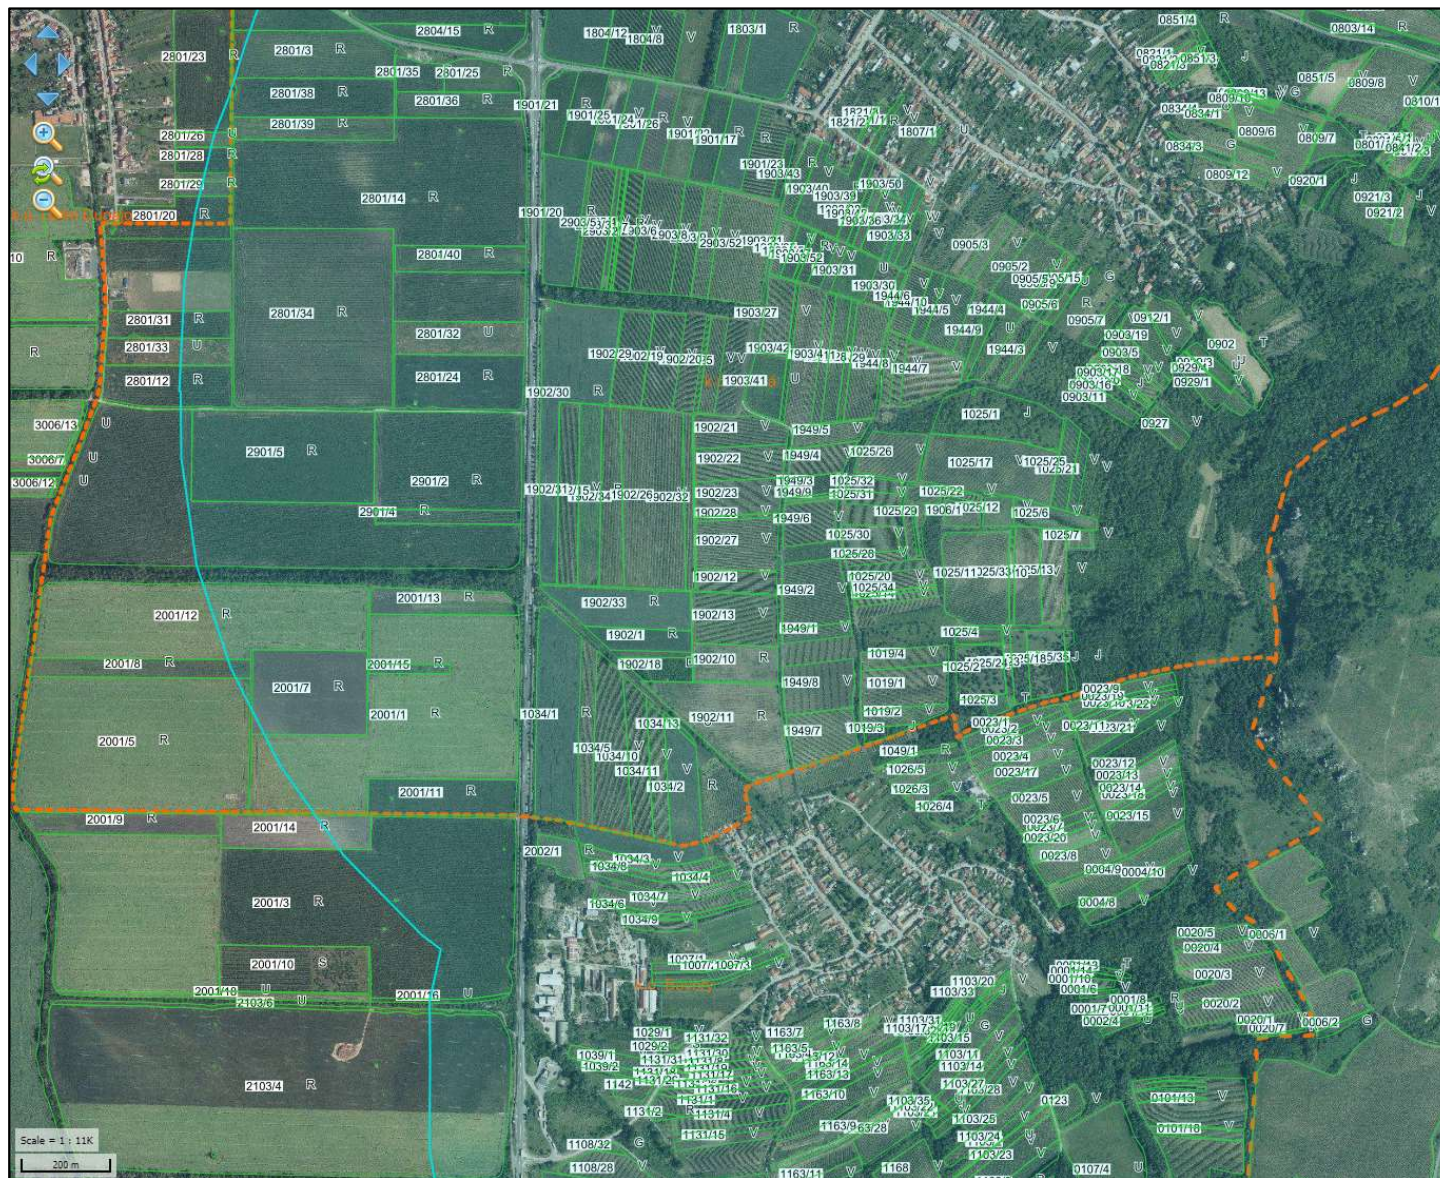

nárazníková zóna

2901/4

díly půdních bloků dle Evidence
půdy podle uživatelských vztahů
LPIS

- V – vinice
- T – trvalý travní porost
- S – ovocný sad
- R – orná půda
- G – travní porost na orné půdě
- U – úhor
- J – jiná trvalá kultura
- O – jiná kultura