


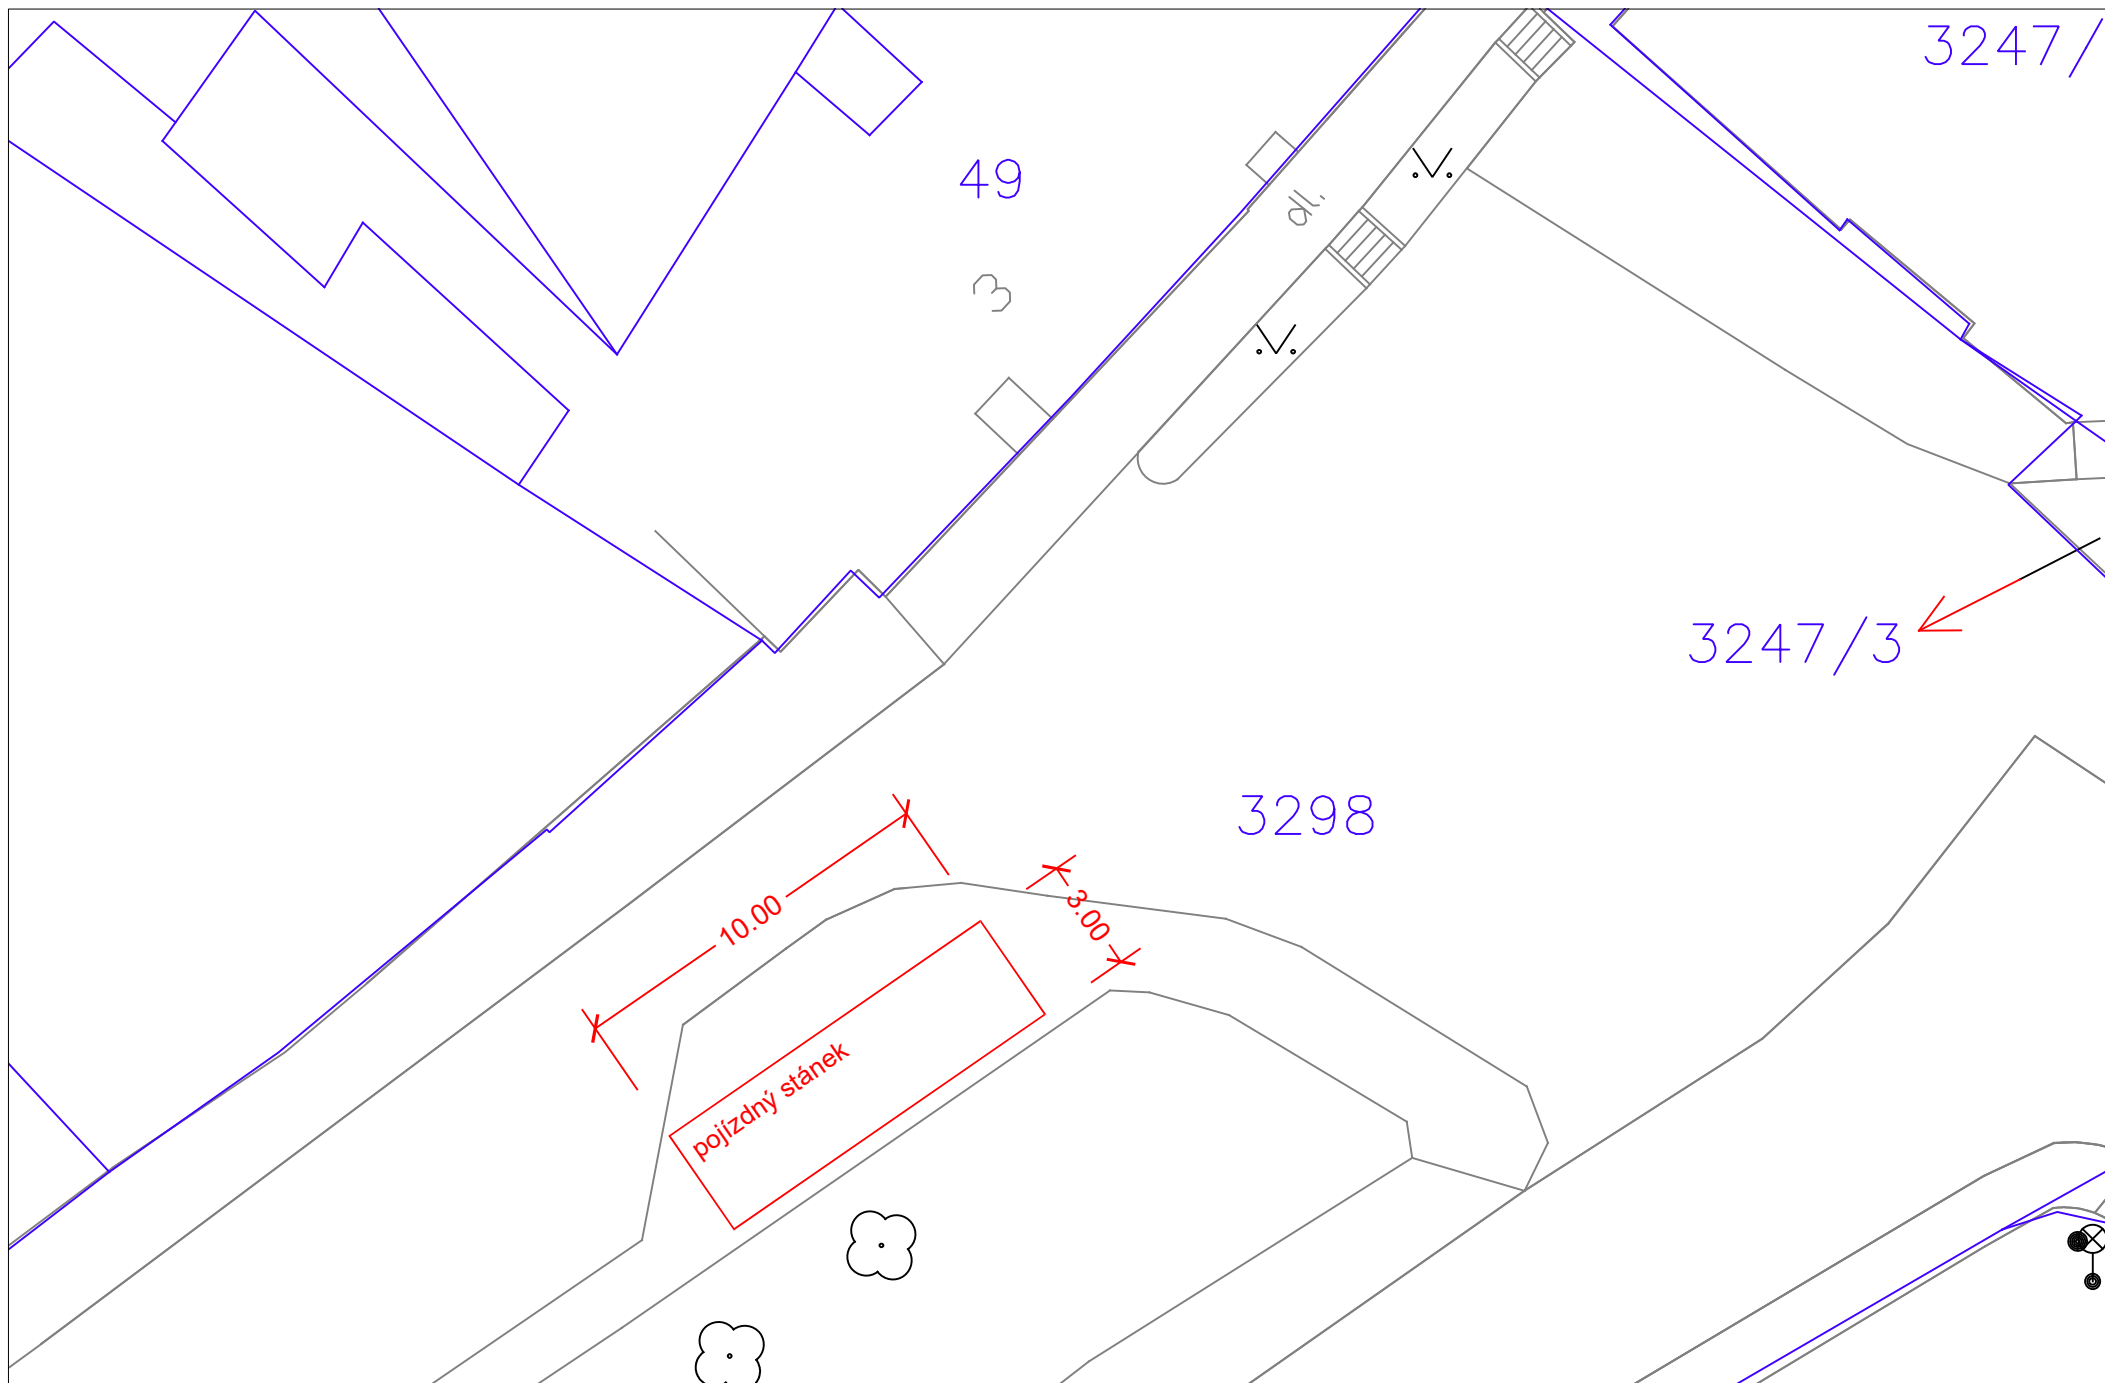

Příloha č. 7: Tržiště Alfonse Muchy, dle čl. II písm. b) bod 7 Pozemek p.č. 3298

SITUACE UMÍSTĚNÍ POJÍZDNÉHO STÁNKU

M: 1:200