




ČELÁKOVICE

PARKOVACÍ ZÓNY


Příloha č.1 - Vymezená oblast
k Nařízení města Čelákovice

REGULOVANÉ ÚSEKY

oblast 1 vyhrazené parkování
pro rezidenty

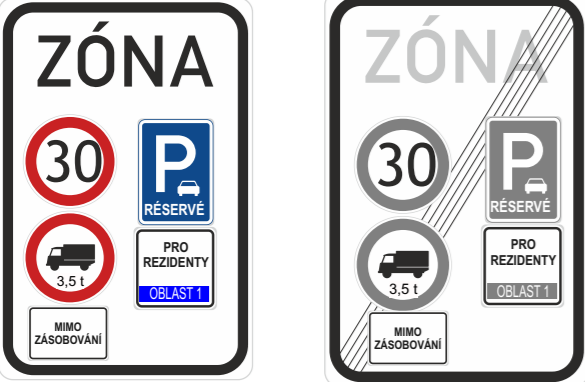

oblast 2 vyhrazené parkování
pro rezidenty a placené stání

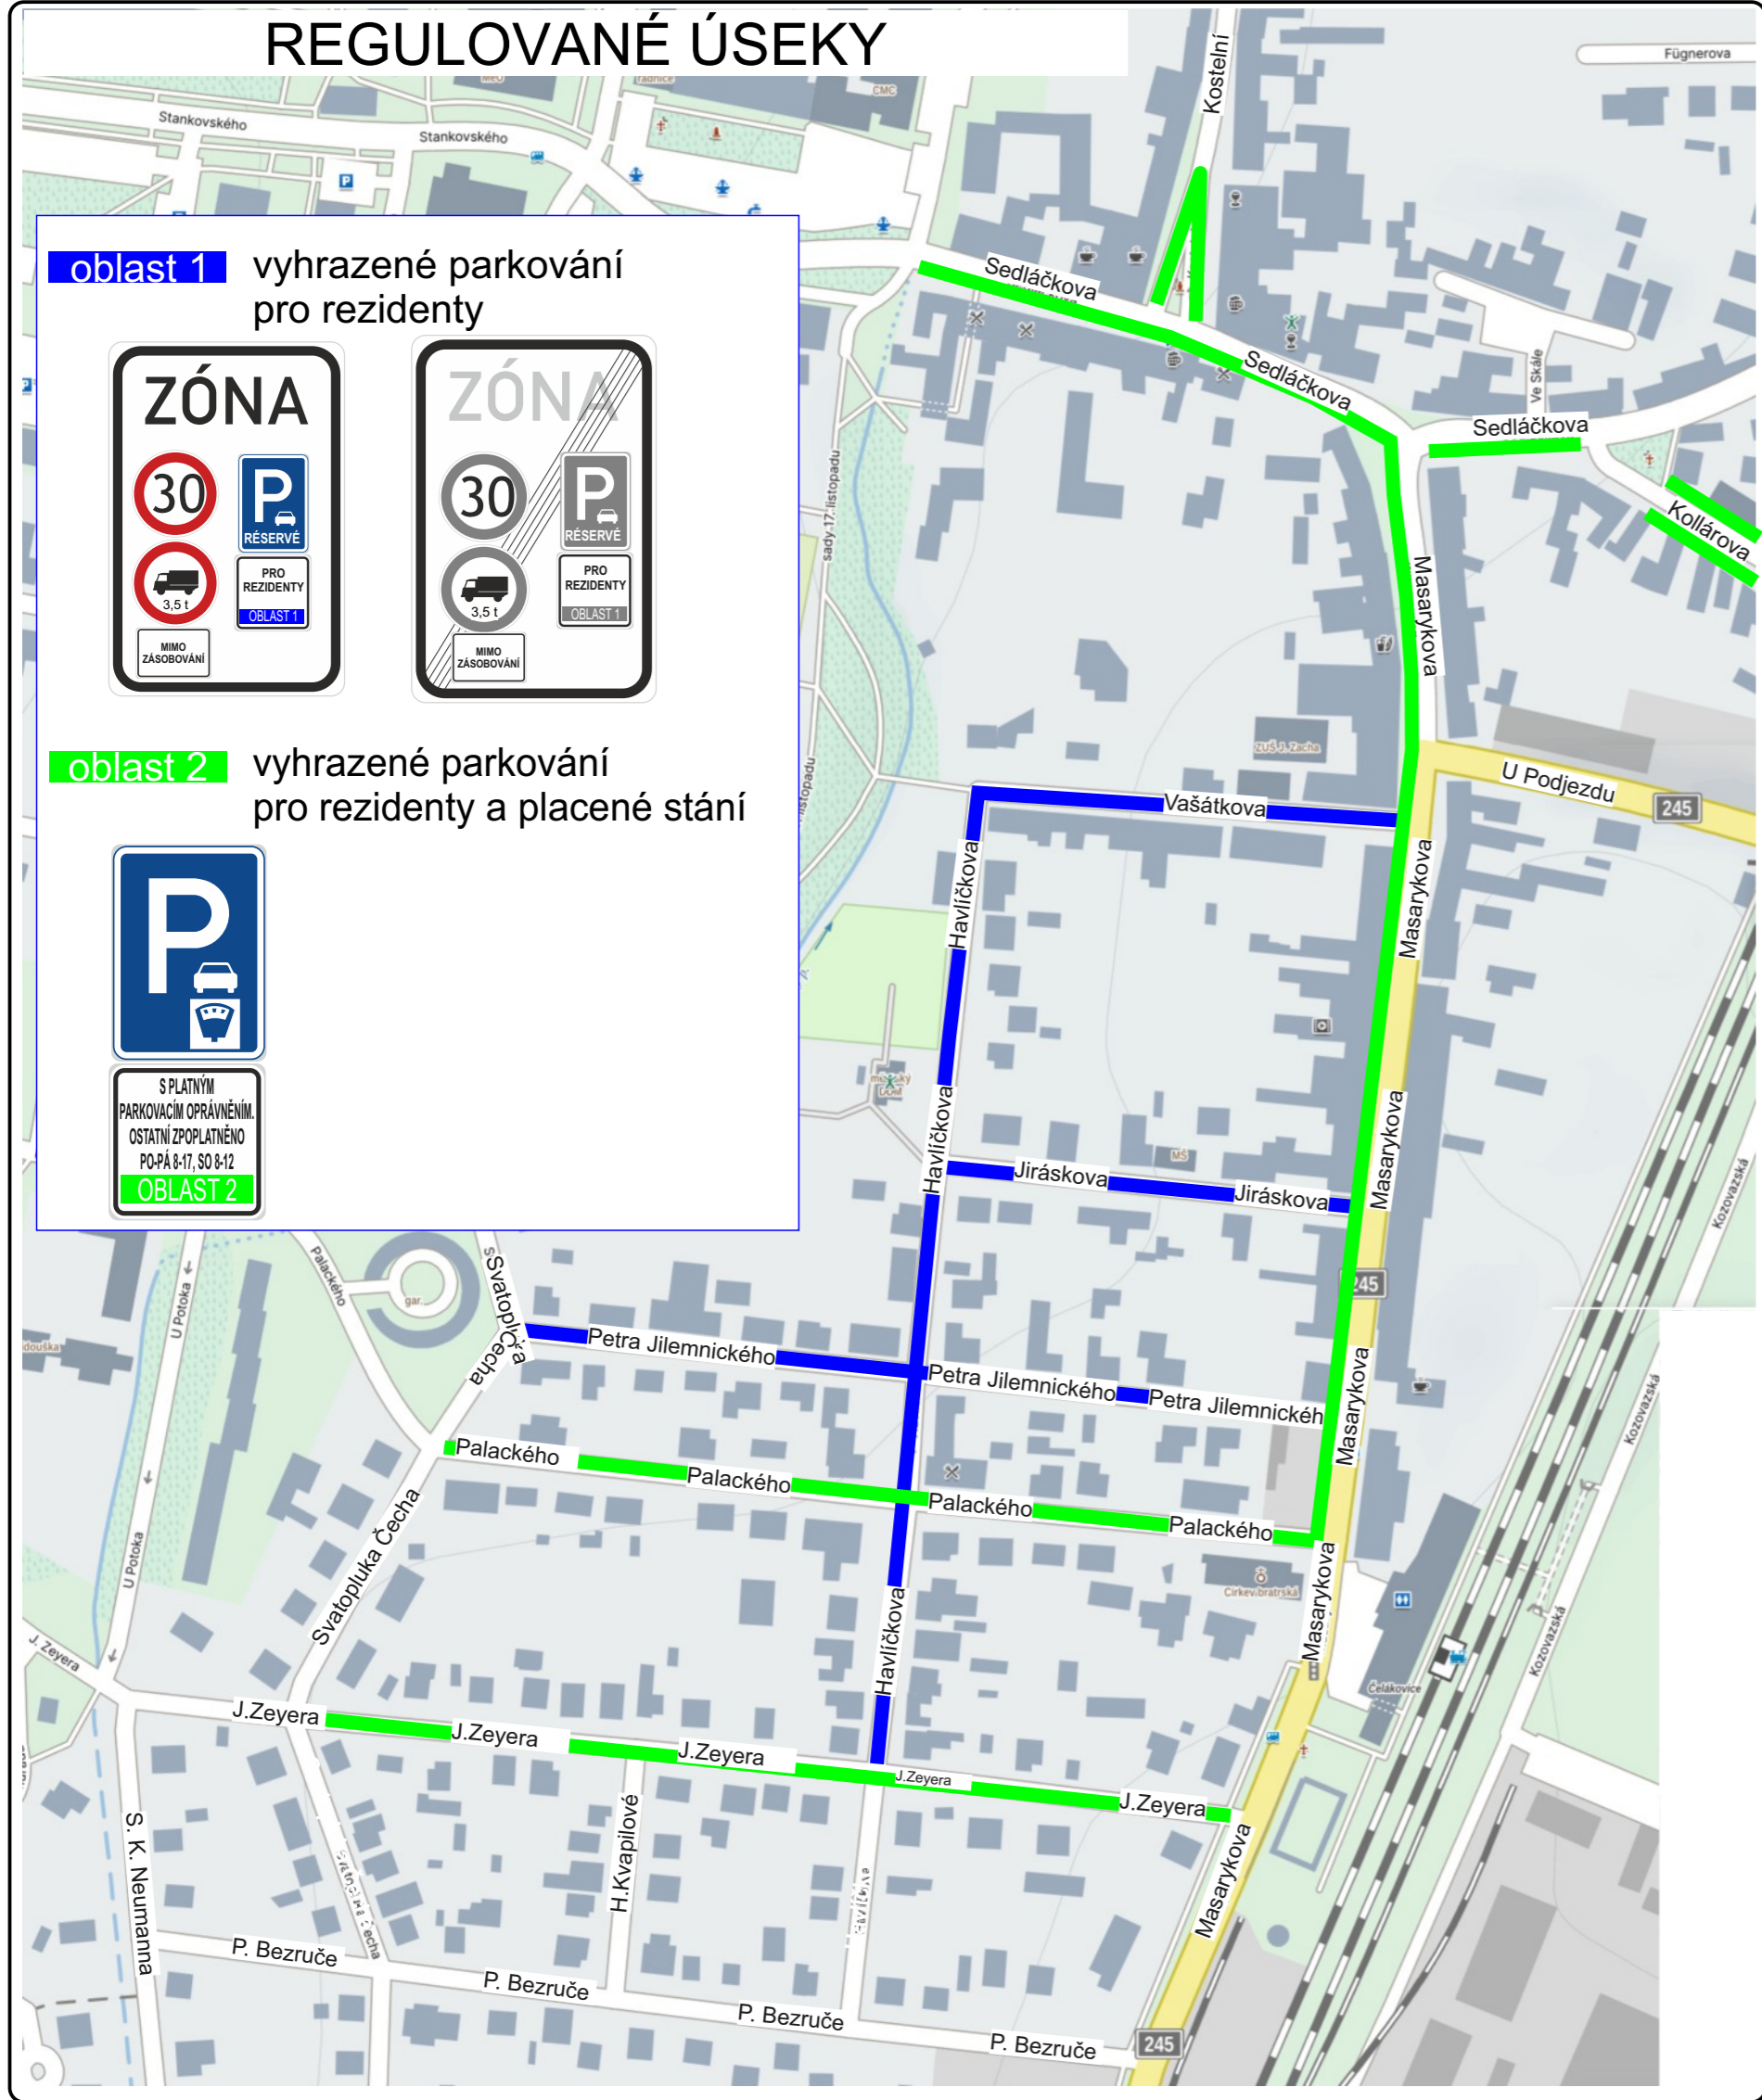

- parkovací automat se zadáním RZ
- stávající dopravní značení
- navržené dopravní značení

Zodpovědná osoba: Tomáš Březina	Vypracoval: Mian Chlip	Kreslil: Mian Chlip	SEDOZ DOPRAVNÍ ZNAČENÍ
Objednatel: Město Čelákovice	Akce: Čelákovice - systém parkovacích zón		
Obsah: MÚP			Formát: A01 Měřítko: Datum: 11/2025 Účet: MÚP Číslo výkresu: Paré č.:

REGULOVANÉ ÚSEKY


oblast 1 vyhrazené parkování pro rezidenty

ZÓNA

ZÓN

oblast 2 vyhrazené parkování pro rezidenty a placené stání

SPLATNÝM PARKOVACÍM OPRAVNĚNÍM OSTANÍ ZPŮSOBENÍ POPLATKEM SOUČ. OBLASTI 2

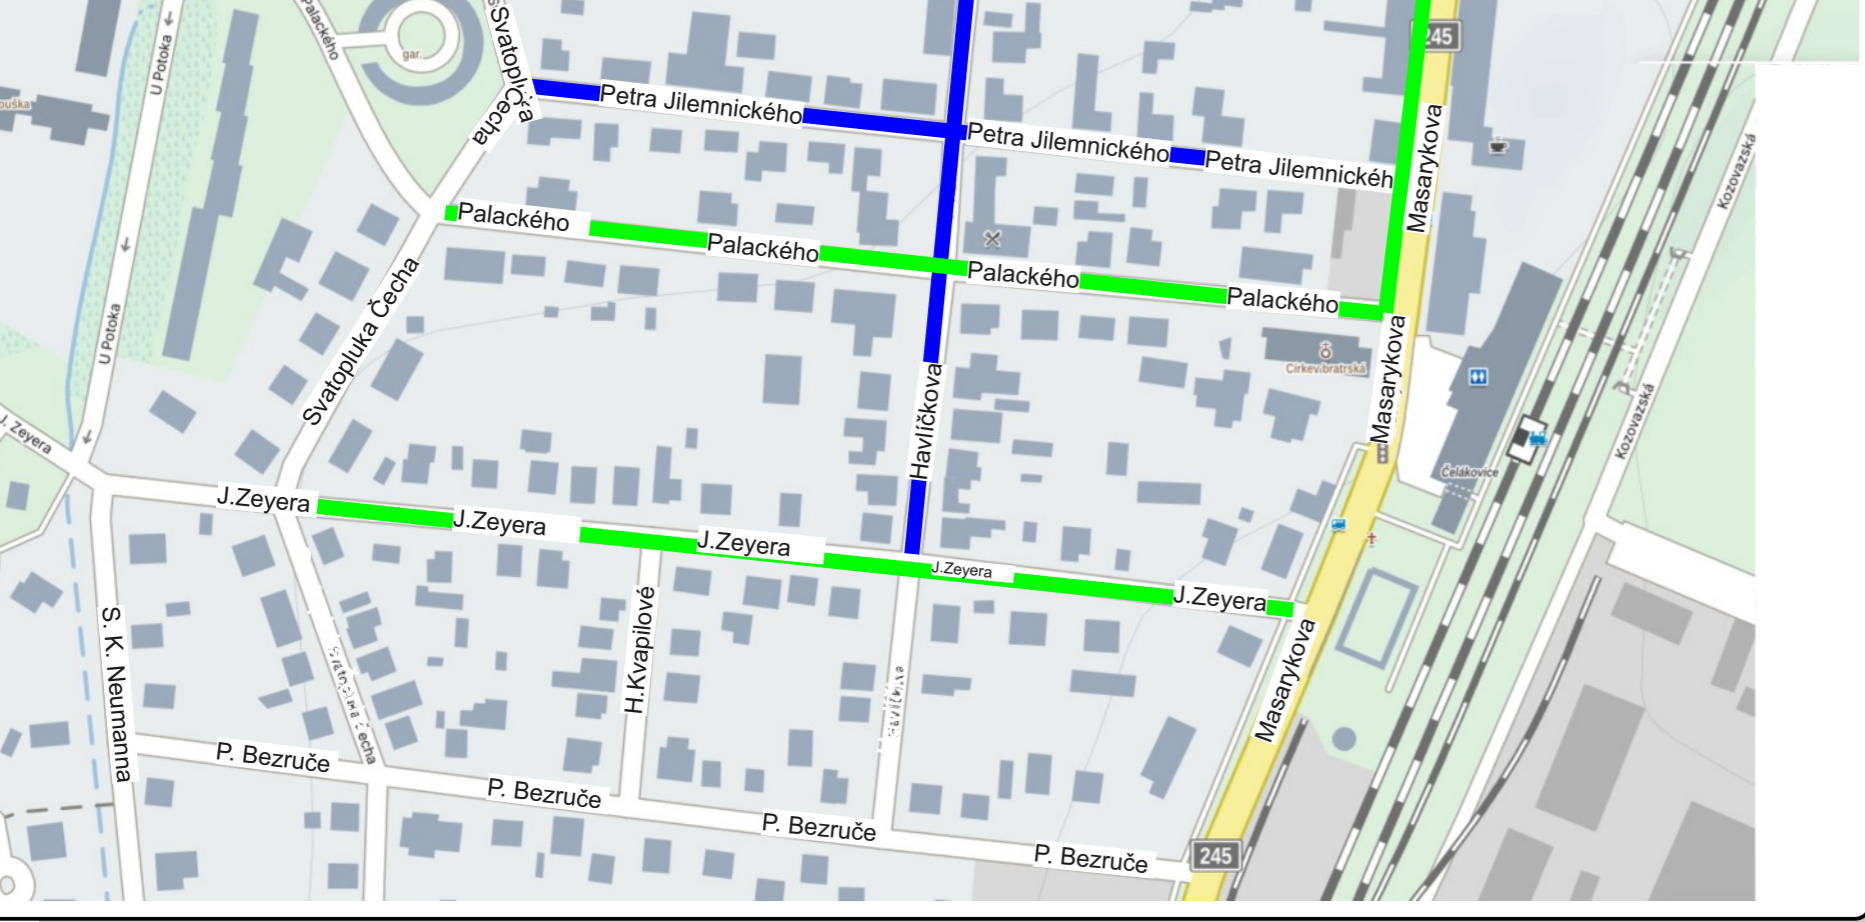

oblast 2 vyhrazené parkování pro rezidenty a placené stání

SPLATNÝM PARKOVACÍM OPRAVNĚNÍM OSTANÍ ZPŮSOBENÍ POPLATKEM SOUČ. OBLASTI 2

- parkovací automat se zadáním RZ
- stávající dopravní značení
- navržené dopravní značení

ČELÁKOVICE
PARKOVACÍ ZÓNY

razítko DOSS

Zodpovědná osoba: Tomáš Březina	Vypracoval: Milan Chlup	Kreslil: Milan Chlup	
Objednatel: Město Čelákovice	Akce: Čelákovice - systém parkovacích zón		
Obsah: MÚP	Formát: A01	Měřítko: 1:11/2025	Účel: MÚP
Paré č.:			