OBEC Babice

Obecně závazná vyhláška č. 6/2019,

o místním poplatku za užívání veřejného prostranství

Zastupitelstvo obce Babice se na svém zasedání dne 4.11.2019. usnesením č. 4/10/2019 usneslo vydat na základě § 14 odst. 2 zákona č. 565/1990 Sb., o místních poplatcích, ve znění pozdějších předpisů a v souladu s § 10 písm. d) a § 84 odst. 2 písm. h) zákona č. 128/2000 Sb., o obcích (obecní zřízení), ve znění pozdějších předpisů, tuto obecně závaznou vyhlášku (dále jen „vyhláška“):

Čl. 1
Úvodní ustanovení

(1) Obec Babice touto vyhláškou zavádí místní poplatek za užívání veřejného prostranství (dále jen „poplatek“).

(2) Řízení o poplatcích vykonává obecní úřad (dále jen „správce poplatku“).[1]

Čl. 2
Předmět poplatku a poplatník

(1) Poplatek za užívání veřejného prostranství se vybírá za zvláštní užívání veřejného prostranství, kterým se rozumí provádění výkopových prací, umístění dočasných staveb a zařízení sloužících pro poskytování prodeje a služeb, pro umístění stavebních nebo reklamních zařízení, zařízení cirkusů, lunaparků a jiných obdobných atrakcí, umístění skládek, vyhrazení trvalého parkovacího místa a užívání tohoto prostranství pro kulturní, sportovní a reklamní akce nebo potřeby tvorby filmových a televizních děl.[2]

(2) Poplatek za užívání veřejného prostranství platí fyzické i právnické osoby, které užívají veřejné prostranství způsobem uvedeným v odstavci 1.[3]

Čl. 3.
Veřejná prostranství

Poplatek podle této vyhlášky se platí za užívání veřejných prostranství, která jsou uvedena jmenovitě v příloze č. 1 a graficky vyznačena na mapě v příloze č. 2. Tyto přílohy tvoří nedílnou součást této vyhlášky.

Čl. 4
Vznik a zánik poplatkové povinnosti

Poplatek se platí od prvého dne, kdy začalo užívání veřejného prostranství, a trvá až do dne, kdy toto užívání fakticky skončilo.

---

[1] § 14 odst. 3 zákona č. 565/1990 Sb., o místních poplatcích, ve znění pozdějších předpisů (dále jen „zákon o místních poplatcích“)

[2] § 4 odst. 1 zákona o místních poplatcích

[3] § 4 odst. 2 zákona o místních poplatcích

Čl. 5
Ohlašovací povinnost

(1) Poplatník je povinen ohlásit zvláštní užívání veřejného prostranství správci poplatku nejpozději 5 dní před zahájením užívání veřejného prostranství. V případě užívání veřejného prostranství po dobu kratší, než 5 dní, je povinen splnit ohlašovací povinnost nejpozději v den zahájení užívání veřejného prostranství. Pokud tento den připadne na sobotu, neděli nebo státem uznaný svátek, je poplatník povinen splnit ohlašovací povinnost nejblíže následující pracovní den.

(2) V ohlášení poplatník uvede[4]

a) jméno, popřípadě jména, a příjmení nebo název nebo obchodní firmu, obecný identifikátor, byl-li přidělen, místo pobytu nebo sídlo, místo podnikání, popřípadě další adresy pro doručování; právnická osoba uvede též osoby, které jsou jejím jménem oprávněny jednat v poplatkových věcech,

b) čísla všech svých účtů u poskytovatelů platebních služeb, včetně poskytovatelů těchto služeb v zahraničí, užívaných v souvislosti s podnikatelskou činností, v případě, že předmět poplatku souvisí s podnikatelskou činností poplatníka,

c) další údaje rozhodné pro stanovení výše poplatkové povinnosti, zejména předpokládanou dobu, způsob, místo a výměru užívání veřejného prostranství, včetně skutečností dokládajících vznik nároku na úlevu nebo případné osvobození od poplatku.

(3) Poplatník, který nemá sídlo nebo bydliště na území členského státu Evropské unie, jiného smluvního státu Dohody o Evropském hospodářském prostoru nebo Švýcarské konfederace, uvede kromě údajů požadovaných v odstavci 2 adresu svého zmocněnce v tuzemsku pro doručování.[5]

(4) Dojde-li ke změně údajů uvedených v ohlášení, je poplatník nebo plátce povinen tuto změnu oznámit do 15 dnů ode dne, kdy nastala.[6]

(5) Po ukončení užívání veřejného prostranství je poplatník povinen ohlásit skutečný stav údajů uvedených v odst. 2 písm. c) nejpozději do 15 dnů.

Čl. 6
Sazba poplatku

(1) Sazba poplatku činí za každý i započatý m^2 a každý i započatý den:

a) za umístění dočasných staveb a zařízení sloužících pro poskytování služeb .....10,- Kč

b) za umístění dočasných staveb sloužících pro poskytování prodeje ……10,- Kč

c) *za umístění zařízení sloužících pro poskytování prodeje*.....100,- Kč

d) za provádění výkopových prací .....10,- Kč

e) za umístění stavebních zařízení .....10,- Kč

[4] § 14a odst. 1 zákona o místních poplatcích
[5] § 14a odst. 2 zákona o místních poplatcích
[6] § 14a odst. 3 zákona o místních poplatcích

f) *za umístění reklamních zařízení* .....100,- Kč

g) *za umístění zařízení lunaparků a jiných obdobných atrakcí* .....100,- Kč

h) za umístění zařízení cirkusů .....10,- Kč

i) za umístění skládek ..... 10,- Kč

j) za vyhrazení trvalého parkovacího místa.....10,- Kč

k) za užívání veřejného prostranství pro kulturní akce ..... 10,- Kč

l) za užívání veřejného prostranství pro sportovní akce .....10,- Kč

m) za užívání veřejného prostranství pro reklamní akce .....10,- Kč

n) za užívání veřejného prostranství pro potřeby tvorby filmových a televizních děl.....10,- Kč.

(2) Obec stanovuje poplatek paušální částkou takto:

a) Za umístění reklamního zařízení (1m x 0,5m).....3.500,- Kč/rok,

b) Za umístění reklamního zařízení většího rozsahu než 1m x 0,5m 12.000,- Kč/rok

c) Za vyhrazení trvalého parkovacího místa/osobní vozidlo..... 1.000,-Kč/měsíc,

d) Za vyhrazení trvalého parkovacího místa/nákladní vozidlo……. 2.000,-Kč/měsíc.

Čl. 7
Splatnost poplatku

(1) Poplatek ve výši stanovené podle čl. 6 odst. 1 je splatný:

a) při užívání veřejného prostranství po dobu kratší 5 dnů nejpozději v den zahájení užívání veřejného prostranství,

b) při užívání veřejného prostranství po dobu 5 dnů nebo delší nejpozději do 2 dnů od zahájení užívání veřejného prostranství / v den ukončení užívání veřejného prostranství.

(2) Poplatek podle čl. 6 odst. 2 je splatný do 5 pracovních dnů od schválení užívání veřejného prostranství.

(3) Připadne-li lhůta splatnosti na sobotu, neděli nebo státem uznaný svátek, je dnem, ve kterém je poplatník povinen svoji povinnost splnit, nejblíže následující pracovní den.

Čl. 8
Osvobození a úlevy

(1) Poplatek se neplatí:

a) za vyhrazení trvalého parkovacího místa pro osobu zdravotně postiženou[7],

b) z akcí pořádaných na veřejném prostranství, jejichž výtěžek je určen na charitativní a veřejně prospěšné účely[8].

[7] § 4 odst. 3 poslední věta zákona o místních poplatcích
[8] § 4 odst. 1 zákona o místních poplatcích

Čl. 9
Navýšení poplatku

(1) Nebudou-li poplatky zaplaceny poplatníkem včas nebo ve správné výši, vyměří mu obecní úřad poplatek platebním výměrem nebo hromadným předpisným seznamem.[9]

(2) Včas nezaplacené nebo neodvedené poplatky nebo část těchto poplatků může obecní úřad zvýšit až na trojnásobek; toto zvýšení je příslušenstvím poplatku.[10]

Čl. 10
Zrušovací ustanovení

Zrušuje se obecně závazná vyhláška č. *3/2019 o místních poplatcích,* ze dne *6.5.2019*.

Čl. 11
Účinnost

Tato vyhláška nabývá účinnosti patnáctým dnem po dni vyhlášení.

.....	.....
Marcela Marks	Jan Chadraba
místostarosta	starosta

Vyvěšeno na úřední desce dne:

Sejmuto z úřední desky dne:

[9] § 11 odst. 1 zákona o místních poplatcích
[10] § 11 odst. 3 zákona o místních poplatcích

Seznam komunikací podle PASPORTU komunikací obce Babice vymezující veřejný prostor -Příloha č. 1 OZV č. 6/2019

Název komunikace	Označení komunikace	Počátek	Pozemky, na kterých je komunikace umístěna (parcelní čísla)	LV
silnice III. třída				
U Výmoly	sil. III/10176	Od kraje obce k č.p. 25	379	LV 264
		od č.p. 25 k sil. III/10174	379, 365/5	LV 264
Starobabická	sil. III/10174	od začátku obce po ul. Studentská	377	LV 264
		od ul. Studentská k č.p. 30	377	LV 264
		od č.p. 30 k sil. III/10176	377	LV 264
	sil. III/10176	od ul. U Výmoly k ul. Ke Skále	365/5	LV 264
		od ul. Ke Skále k ul. Za Zrcadlem	365/5	LV 264
		od ul. Za Zrcadlem k ul. Matějkova	365/5	LV 264
		od ul. Matějkova k č.p. 85	365/5	LV 264
		od č.p. 85 k sil. Mlejnská III/11313	365/5	LV 264
		od sil. Mlejnská III/11313 K ul.K Žernovce	365/5	LV 264
		od ul.K Žernovce na konec obce	365/5	LV 264
		od konce obce k hranici katastru	365/5	LV 264
Mlejnská	sil. III/11313	od Starobabická na konec obce směrem Jih	356/1	LV 264
		od konce obce k hranici katastru směrem jih	356/1	LV 264
Místní komunikace III. třída				

Černohorská	od sil. III/10176 k ul.Osadní	93/19, 95/112, 95/131	LV 10001
Brennerova	od sil. III/10176 k ul.Osadní	95/105	LV 764
Osadní	od ul.Osadní k ul.Černohorské	95/67, 95/115, 95/126	LV 10001 LV 740
Studentská	od sil.III/10174 k č.k.122/2	373/1	LV 10001
Na Návsi	od č.p 1 k Obecnímu úřadu	369/1	LV 10001
	u Obecního úřadu Babice	369/1	LV 10001
	od Obecního úřadu k č.p. 19	369/1	LV 10001
Za Zrcadlem	od ul.Matějkovy na východní konec	67/16, 67/24	LV 10001
Ke Skále	od ul. Na Návsi k č.p. 67	369/1, 355/1	LV 10001
	od č.p.67 k č.p.172	355/1	LV 10001
	od č.p.172 k č.p.168	355/1, 355/2	LV 10001
	od č.p.168 k č.p.225	355/2	LV 10001
	odbočka k č.p.158	230/10	LV 10001
spojka od parkoviště k ul. Ke Skále	mezi č.p.76, č.p.64 a č.p. 63	369/1	LV 10001
Ke Hřišti	od Starobabická k Topolová	74/46, 366/1	LV 10001
	od Topolová k lesu	366/1	LV 10001
Sportovní	Sportovní	79/13, 84/33	LV 10001
K Lesu	od ul.Starobabická k ul.Na Ladech	81/11, 81/14	LV 10001 LV 595
Honzíkova	od K Lesu k č.p. 176	81/11, 84/77, 84/172, 84/212	LV 10001
Ke Koblasovně	od Starobabická k č.k.307/3	350	LV 10001
Pod Lomem	od Ke Skále k č.p. 148	355/1, 360	LV 10001
	od č.p. 148 k č.p. 183	226/9, 226/16, 230/17, 230/20	LV 10001
	od č.p. 183 k ul.Ke Skále	227/5, 230/18	LV 10001
Janovická	od č.p. 148 k č.p.237	360	LV 10001
Matějkova	od Starobabická k ul.Za Zrcadlem	67/23, 67/24	LV 10001
	od Za Zrcadlem k č.p. 153	67/16, 67/17	LV 10001
Polní	Polní	297/3	LV 10001
MK IV. Třída			
Topolová	od ul.Ke Hřišti ke Sportovní	84/33	LV 10001
	od ul.Sportovní k ul.K Lesu	84/33	LV 10001
Kruhová	Kruhová	84/33	LV 10001

K Lesu	od ul.Na Ladech k č.p. 358	84/31, 84/33	LV 10001
Okružní	od Mlejnská k Lomená	238/16	LV 10001
	od Lomená k č.p. 177	228/1, 238/16	LV 10001
	od č.p. 177 k Mlejnská	228/1, 279/1, 279/15	LV 10001
Honzíkova	od č.p.176 k č.p.169	84/172	LV 10001
	od č.p. 169 k č.p.176	84/79	LV 10001
Matějkova	od č.p. 153 k Lomená	235/2	LV 10001
Lomená	od ul.Okružní k ul.Matějkova	235/2, 238/16	LV 10001
	odbočka k č.p.315	238/16	LV 10001
	od Matějkova k č.p. 364	235/2	LV 10001
	odbočka k č.k.65/8	235/2. 235/62, 236	LV 10001
Kolmá	Kolmá	238/16	LV 10001
Na Vyhlídce	od ul.Kolmé k č.p.363	238/17	LV 10001
	od č.p. 363 k č.p. 400 (severní část)	235/3, 235/4	LV 10001
	od č.p.363 k č.p. 411 (jižní část)	235/3, 235/4	LV 10001
	odbočka k č.p.394	238/105	LV 10001
	od č.p. 400 k č.p.402	238/101, 238/105	LV 10001
U Výmoly – chodník	od č.p. 25 k Starobabická	365/5, 377, 379	LV 264
Starobabická – chodník I	od ul. Černohorská k č.p. 30	93/19, 377	LV 10001 LV 264
Starobabická – chodník II	od U Výmoly k Na Výsluní	369/7	LV 10001
Starobabická, Ke Skále - chodník	chodník u rybníka	365/5, 369/1	LV 264 LV 10001
Ke Skále – chodník	od parkoviště k č.p. 8	369/1	LV 10001
Ke Skále – Okružní	pěší stezka k ul.Okružní	228/11	LV 10001
Starobabická – chodník III	mezi ul. Na Návsi a Za Zrcadlem	365/5, 369/1	LV 264 LV 10001
Ke Hřišti – chodník	od Starobabická k Topolová	366/1	LV 10001
Starobabická – chodník IV	od ul. Ke Hřišti k č.p. 85	365/5	LV 264
K Lesu – chodník	od Starobabická k Na Ladech	81/11, 81/14	LV 10001 LV 595
Honzíkova x K Lesu – chodník	Honzíkova x K Lesu	81/11	LV 10001

Honzíkova – chodník I	Honzíkova	81/11, 84/77, 84/172, 84/212	LV 10001
Starobabická – chodník V	od ul. Mlejnské k ul.K Žernovce	st.45/2, 352/4, 365/5	LV 10001 LV 264
Luční - chodník	od ul.Honzíkova k č.k.84/186	84/38	LV 10001
Honzíkova – chodník II	od ul.Honzíkova k lesu	84/111	LV 10001
Na Hujaru - pěší odbočka	pěší spojka ul.K Osadce a Na Hujaru	182/2, 225/1	LV 10001
Účelová komunikace			
Černohorská	od ul. Osadní k č.p.188	93/13, 93/20	LV 235 LV 237
Brennerova	od ul.Osadní k sil.III/10174	95/105	LV 764
	od č.e. 151 k č.e.178	95/116, 95/117	LV 83 LV 235
	od č.e. 161 k č.e. 151	95/117	LV 235
Osadní	od sil.III/10174 k č.p.391	95/81 95/93, 95/115, 95/126	LV 552 LV 577 LV 740 LV 10001
	od č.p.391 k č.e.181	95/119	LV 356
	od Osadní k č.e. 184	95/118, 95/119, 95/120, 95/121, 98/1	LV 235 LV 356
	od č.e. 184 k č.e.161	95/3	LV 10001
Na Bahýnkách	od sil. III/10174 k č.e.226	95/122, 95/123, 95/124	LV 515 LV 235 LV 10001
	od č.e.226 k ul.Osadní	95/79	LV 543
Studentská	od č.k.122/2 k č.k.373/2	373/6	LV 713
	odbočka od Studentské k č.k.24	371/1	LV 953
Na Návsi	od Na Návsi k č.p.1	369/1	LV 10001
	od Na Návsi k č.p.3	369/1	LV 10001
Na Výsluní	Na Výsluní	369/7	LV 10001
Za Zrcadlem	od Starobabická k č.p. 136	59/2, 59/14	LV 10001 LV 560
	od č.p. 136 k ul. Matějkova	59/2, 59/14	LV 10001 LV 560
Slunečná	od Starobabická k č.k. 74/4	74/2, 74/37, 74/38	LV 767
	od č.k. 74/28 k č.k. 74/47	74/37	LV 767
	od č.p. 374 k č.k. 74/32	74/37	LV 767
	od Starobabická k č.p. 217	70/2, 71/1, 73/1, 74/25, 74/40	LV 751 LV 966 LV 10001
	odbočka k č.k.73/2	73/13	LV 1078

Mariánská	od Starobabické k č.k.65/3	65/6, 65/28, 65/29, 353	LV 650 LV 778
	od č.p.313 k č.k.65/34	95/6	LV 40
K Lesu	odbočka k č.e.97	81/18	LV 10001
Na Ladech	od ul.K Lesu k č.p.215	84/31	LV 10001
	od č.p.215 k ul. Starobabická	81/11	LV 10001
	Na Ladech k začátku ul. K Lesu	81/11	LV 10001
Luční	od Honzíkova k č.p. 190	84/38, 84/156	LV 10001
Spojovací	od ul.Starobabická k č.k.84/151	84/173, 84/174, 84/176, 258/12, 352/1, 352/2, 352/3, 352/4	LV 345 LV 525 LV 821 LV 10001
	od č.k.84/151 k č.k.86/2	84/151	LV 10001
	od č.k.84/151 k ul.Honzíkova	84/167	LV 10001
Ke Koblasovně	polní cesta od č.k.307/3 k lesu	307/3	LV 213
Pod Lomem	odbočka k č.p.166 a 167	227/9	LV 819
Janovická	od č.p. 350 k č.p. 271	226/26, 227/14	LV 655 LV 662
	od č.p. 271 k č.p. 416	227/14	LV 662
	odbočka podél č.p.350	226/38, 226/40, 226/42, 226/44	LV 847
Větrná	od Mlejnská k č.p. 362	280/52	LV 567
	od č.p. 362 k č.p. 328	280/52	LV 567
	od č.p.328 k ul.Mlejnská	280/52, 280/53	LV 567 LV 601
	od č.p. 362 k č.p. 198	280/57, 280/20, 227/15	LV 566 LV 601 LV 680
Příčná	Příčná	280/52	LV 567
Krátká	Krátká	238/3, 238/83	LV 504 LV 511
K Osadce	od ul.Janovická k č.e.68	213/1,360	LV 10001
	odbočka k č.e.18	225/1	LV 10001
	odbočka k č.e.24	360	LV 10001
	od č.e.68 k č.e.73	210/7, 210/8, 210/9, 210/10, 210/11	LV 190, LV 263, LV 337, LV 338, LV 396
	od č.e.73 k č.e.567	210/4, 210/6, 210/12, 213/9, 213/10, 213/11	LV 326 LV 339 LV 10001
	od č.e.567 k ul.Mlejnská	210/2, 210/3, 215/9	LV 183 LV 268 LV 726

Na Hujaru	od ul.Pod Lomem k č.e. 7	361/1	LV 10001
	od č.e.7 k č.e. 26	182/2, 361/1	LV 10001
	od č.e. 26 zpět k č.e. 46	182/5, 184/2, 209/1, 225/3, 225/4, 225/5, 225/7, 225/22, 225/25	LV 176, LV 181, LV 260, LV 312, LV 320, LV 379, LV 515, LV 10001
	od č.e. 46 zpět k č.e. 26	184/2	LV 10001
Odbočka z ul.Na Hujaru	od ul.Na Hujaru k č.k.162/21	170/7, 170/8, 171/1, 361/3	LV 347 LV 522 LV 715
	od č.e. 65 k č.e. 66	170/8	LV 522
K Žernovce	od Starobabická za č.p. 371	302/5, 347/1	LV 10001
Na Vršovce	od ul.Starobabické k ul.K Žernovce	302/3	LV 10001
	od ul.K Žernovce k vratům	347/1, 348	LV 149 LV 10001
Odbočka z křižovatky Starobabická x Studentská	od Starobabické k vratům	27/4, 27/7, 370	LV 265 LV 457 LV 692
Odbočka ze Starobabické	od Starobabické k č.p.250	36/5	LV 780
Odbočka z ul.U Výmoly	od U Výmoly k autoservisu	369/7	LV 10001
Odbočka ze Starobabické	od Starobabické k č.p.18	369/8	LV 10001
Vjezd Open Gate	od č.p.6 k č.p. 5	369/1	LV 10001

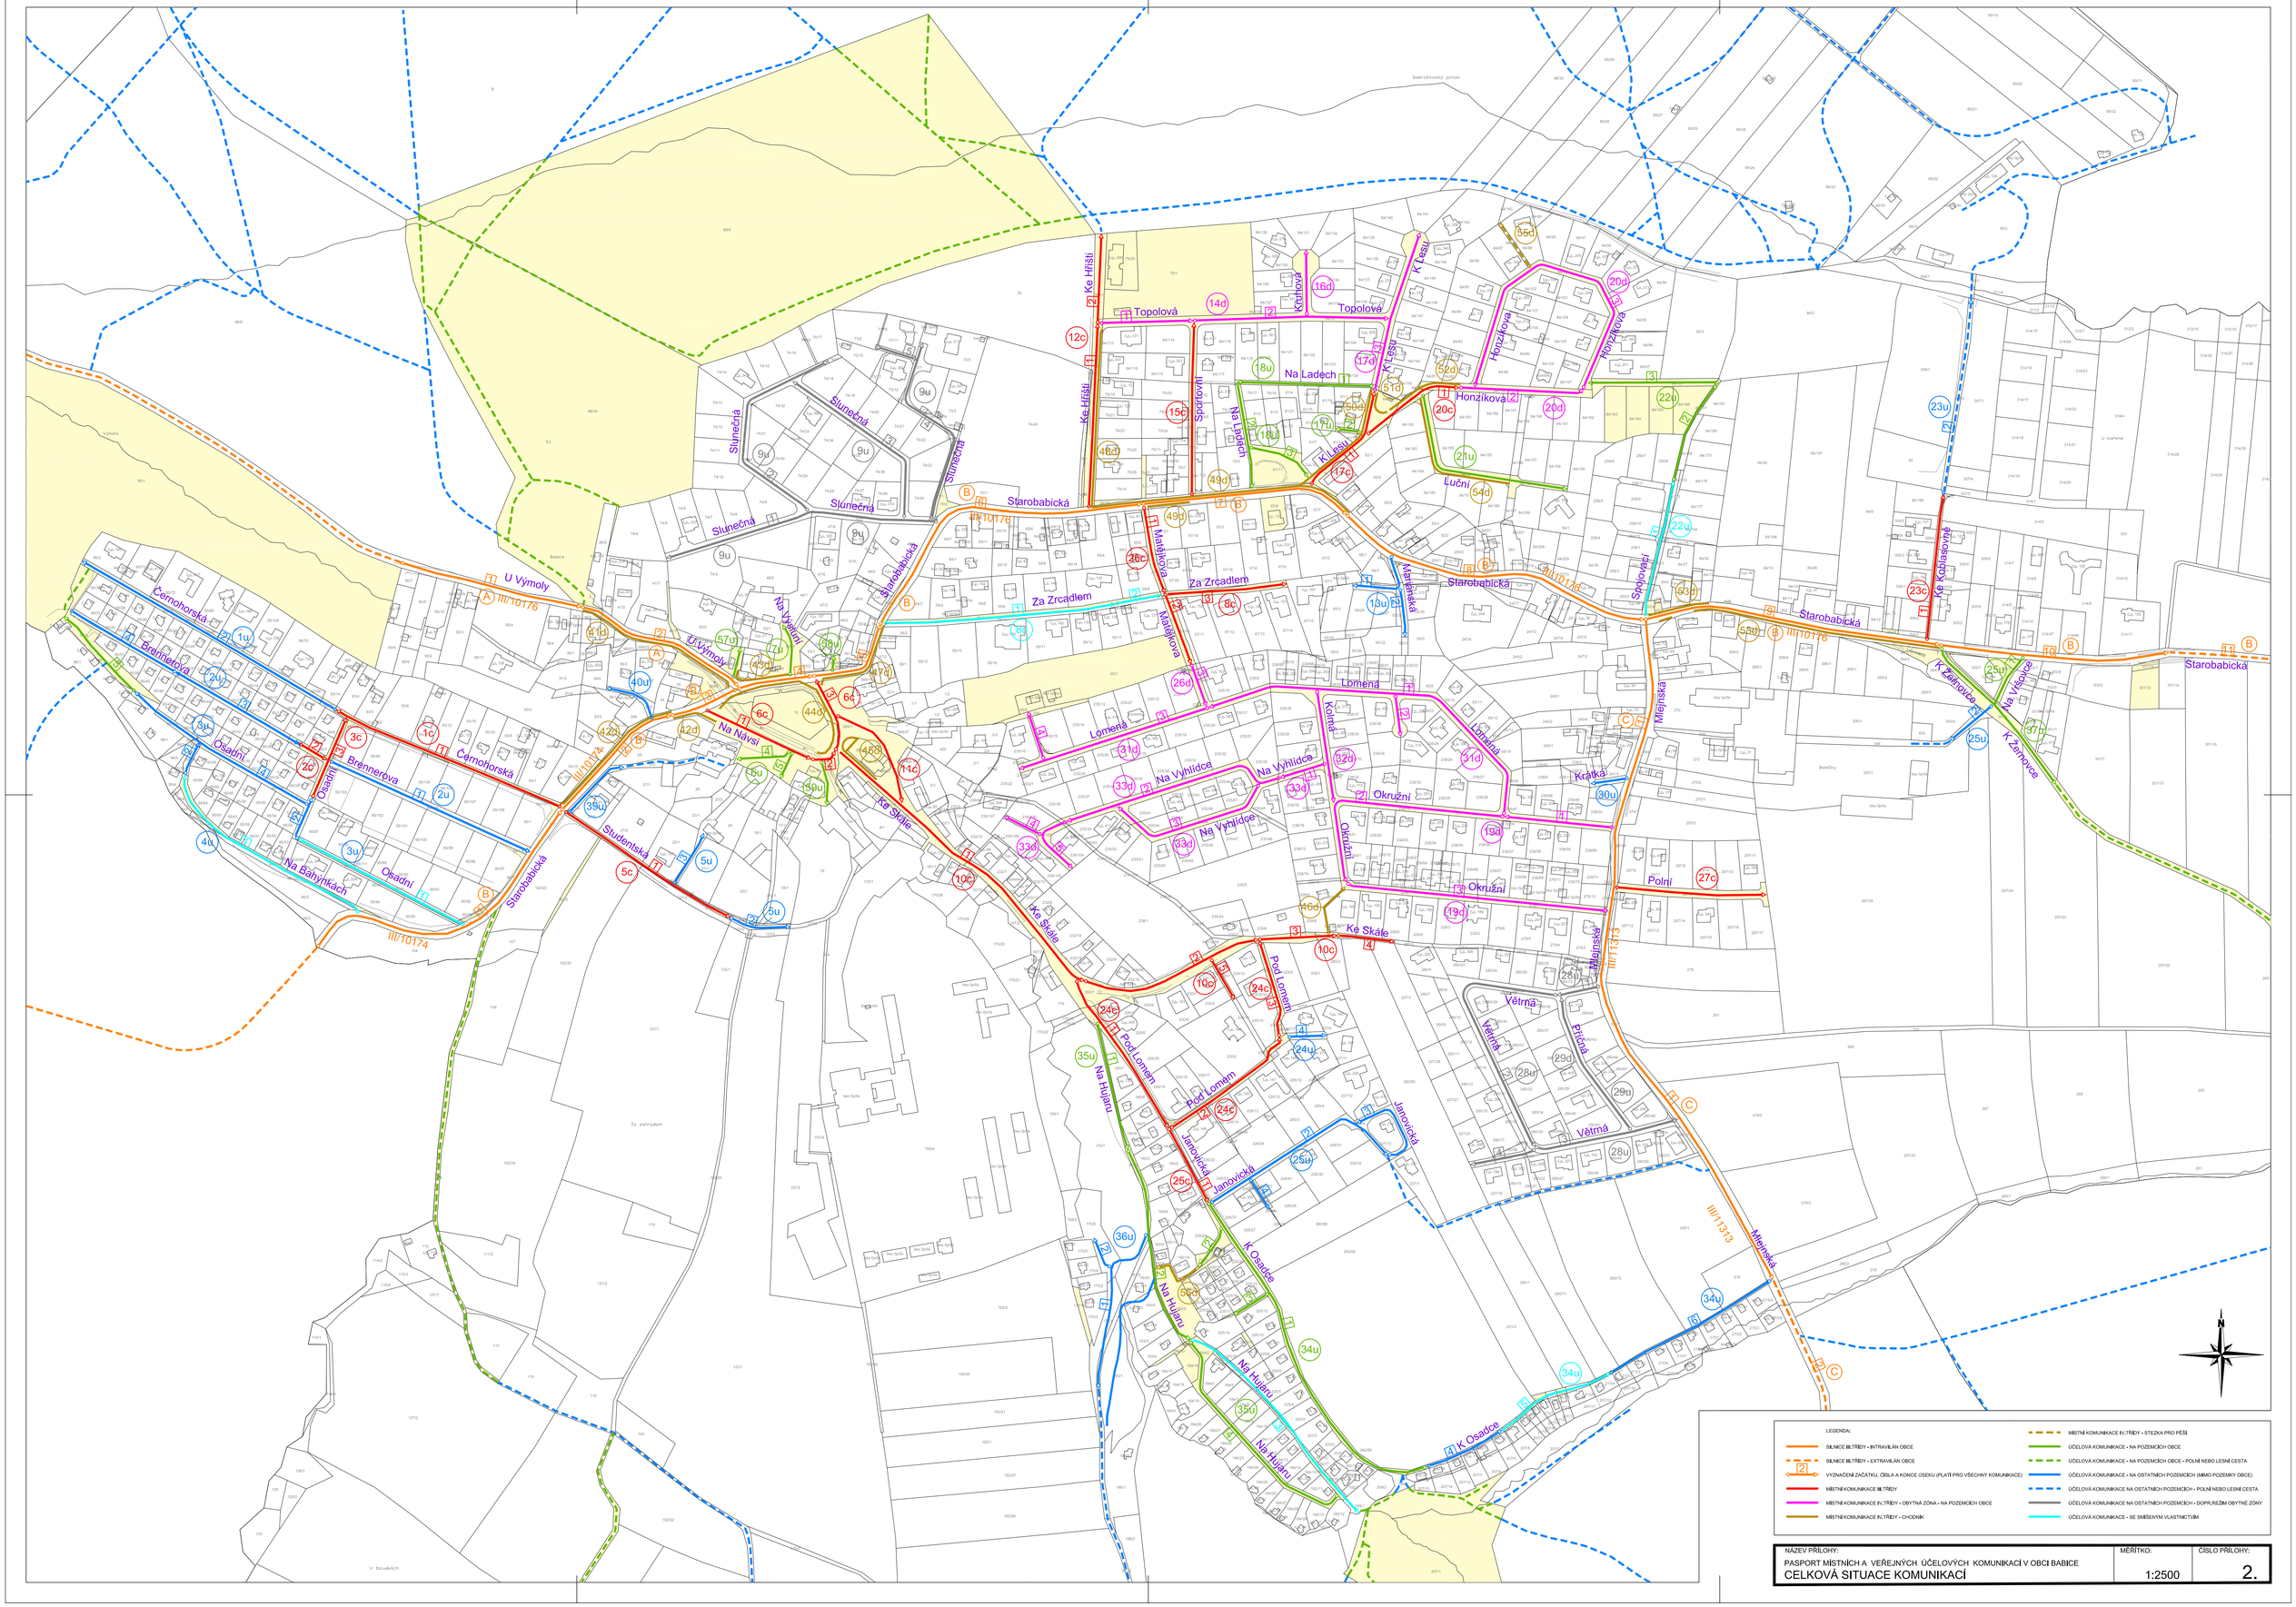

LEGENDA:

- SILNICE III.TŘÍDY - INTRAVILÁN OBCE
- SILNICE III.TŘÍDY - EXTRAVILÁN OBCE
- VYZNAČENÍ ZAČÁTKU, ČÍSLA A KONCE ÚSEKU (PLATÍ PRO VŠECHNY KOMUNIKACE)
- MÍSTNÍ KOMUNIKACE III.TŘÍDY
- MÍSTNÍ KOMUNIKACE IV.TŘÍDY - OBYTNÁ ZÓNA - NA POZEMCÍCH OBCE
- MÍSTNÍ KOMUNIKACE IV.TŘÍDY - CHODNÍK
- MÍSTNÍ KOMUNIKACE IV.TŘÍDY - STEZKA PRO PĚŠÍ
- ÚČELOVÁ KOMUNIKACE - NA POZEMCÍCH OBCE
- ÚČELOVÁ KOMUNIKACE - NA POZEMCÍCH OBCE - POLNÍ NEBO LESNÍ CESTA
- ÚČELOVÁ KOMUNIKACE - NA OSTATNÍCH POZEMCÍCH (MIMO POZEMKY OBCE)
- ÚČELOVÁ KOMUNIKACE NA OSTATNÍCH POZEMCÍCH - POLNÍ NEBO LESNÍ CESTA
- ÚČELOVÁ KOMUNIKACE NA OSTATNÍCH POZEMCÍCH - DOPRAVNĚ OBYTNÉ ZÓNY
- ÚČELOVÁ KOMUNIKACE - SE SMÍŠENÝM VLASTNICTVÍM

NÁZEV PŘÍLOHY:	MĚŘÍTKO:	ČÍSLO PŘÍLOHY:
PASPORT MÍSTNÍCH A VEŘEJNÝCH ÚČELOVÝCH KOMUNIKACÍ V OBCI BABICE CELKOVÁ SITUACE KOMUNIKACÍ	1:2500	2.