


PŘÍLOHA Č.1 NAŘÍZENÍ OBCE KATEŘINICE, KTERÝM SE VYDÁVÁ TRŽNÍ ŘÁD

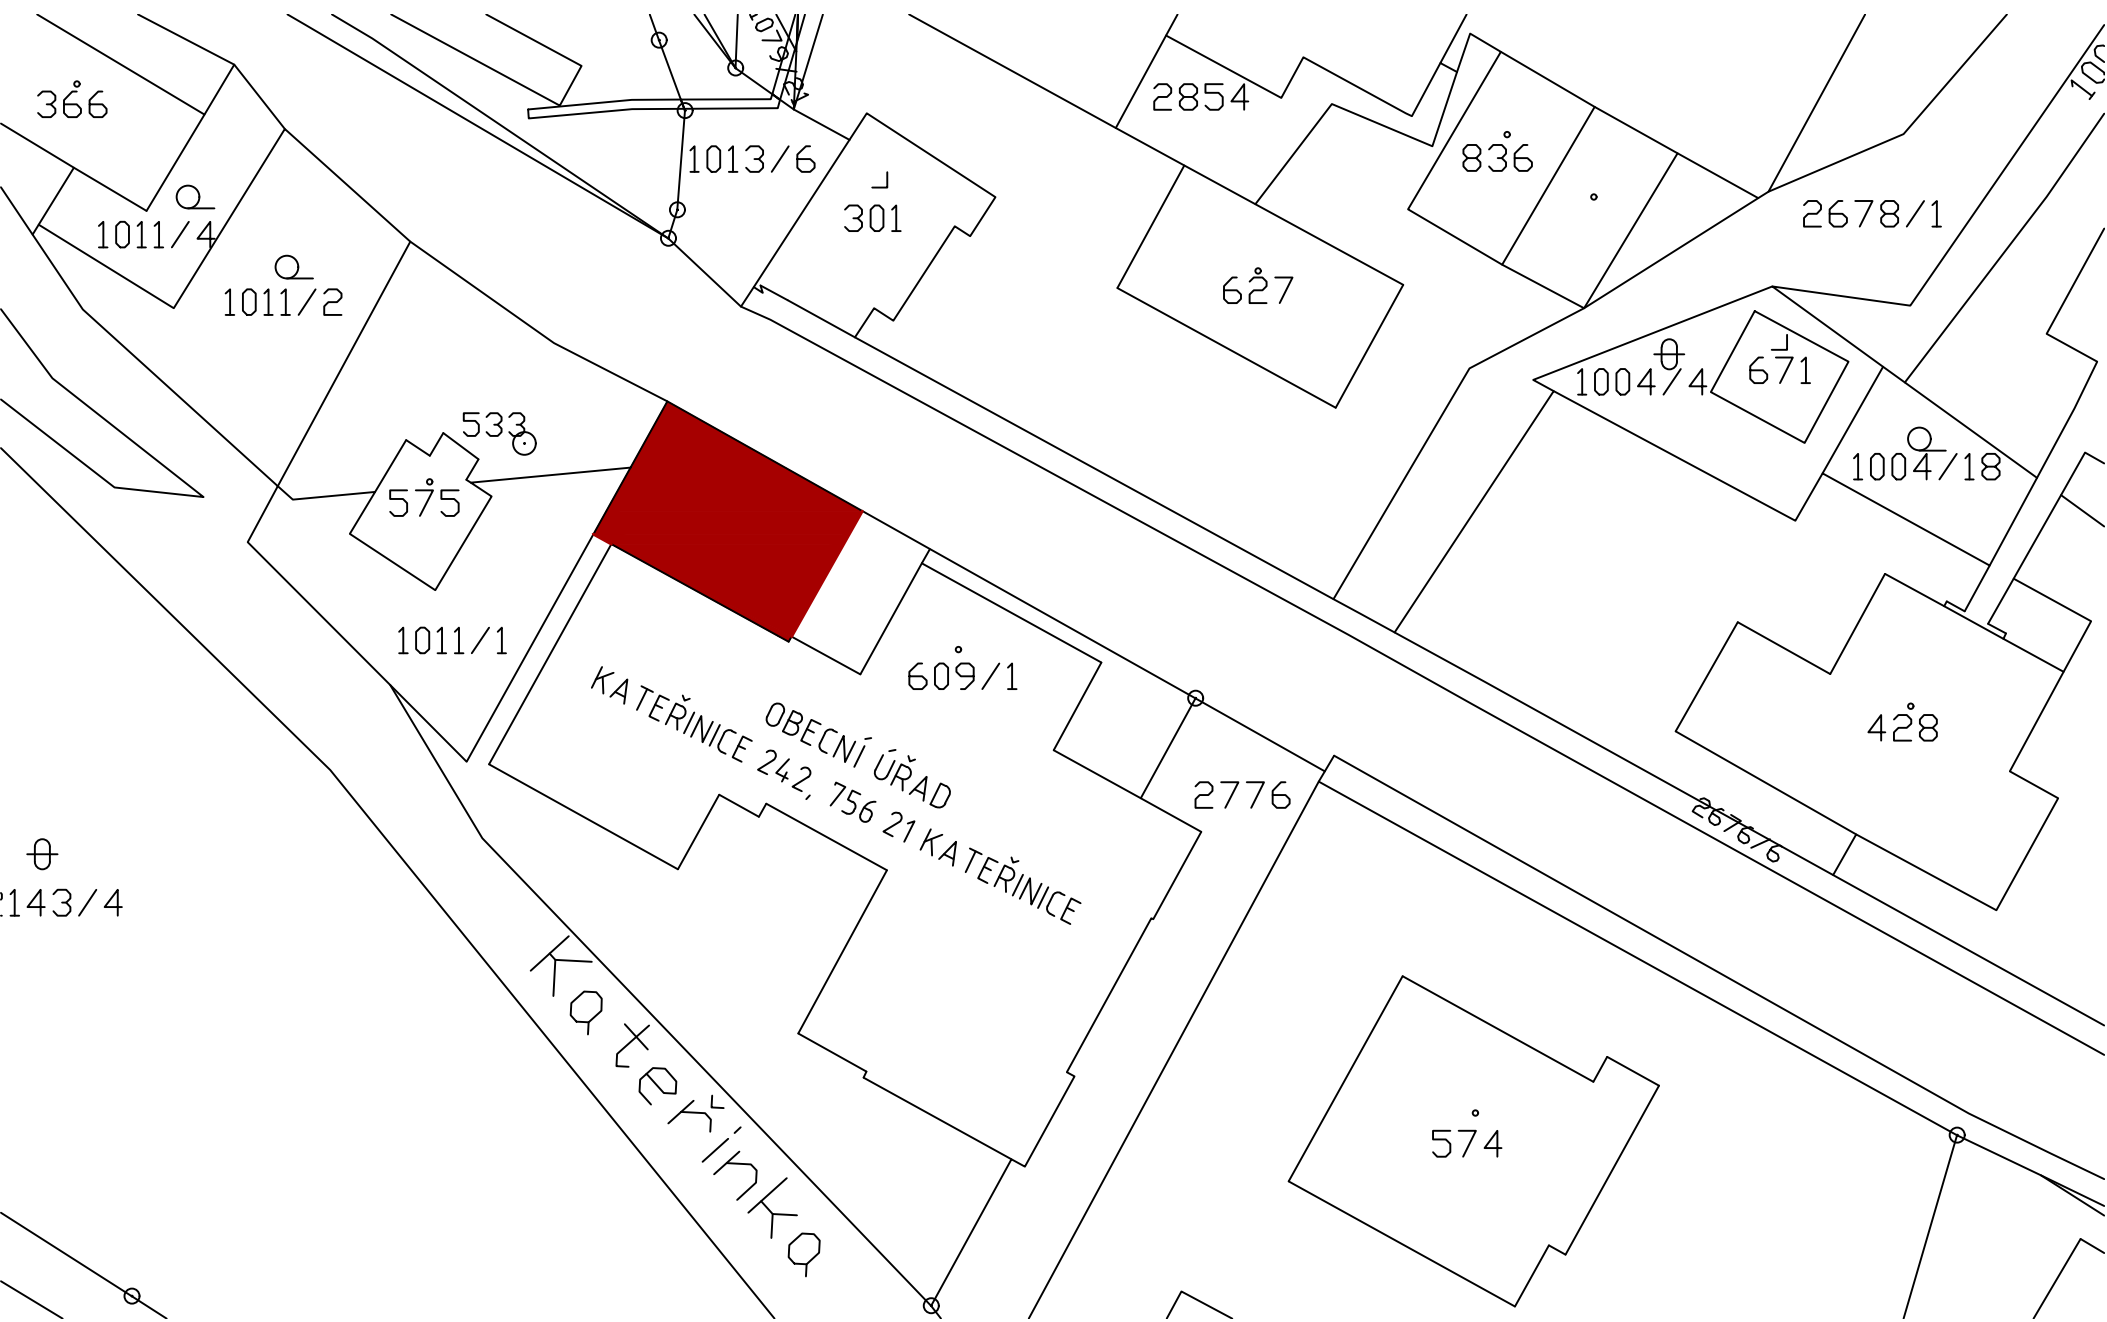

LEGENDA  
■ MÍSTO PRODEJE A POSKYTOVÁNÍ SLUŽEB DLE TRŽNÍHO ŘÁDU OBCE KATEŘINICE

k.ú. Kateřinice u Vsetína  
1:500