




VEŘEJNÉ PROSTRANSTVÍ na parcelách č. 1115/1 a 1115/2

27. 10. 2023

Kaňovice Obec

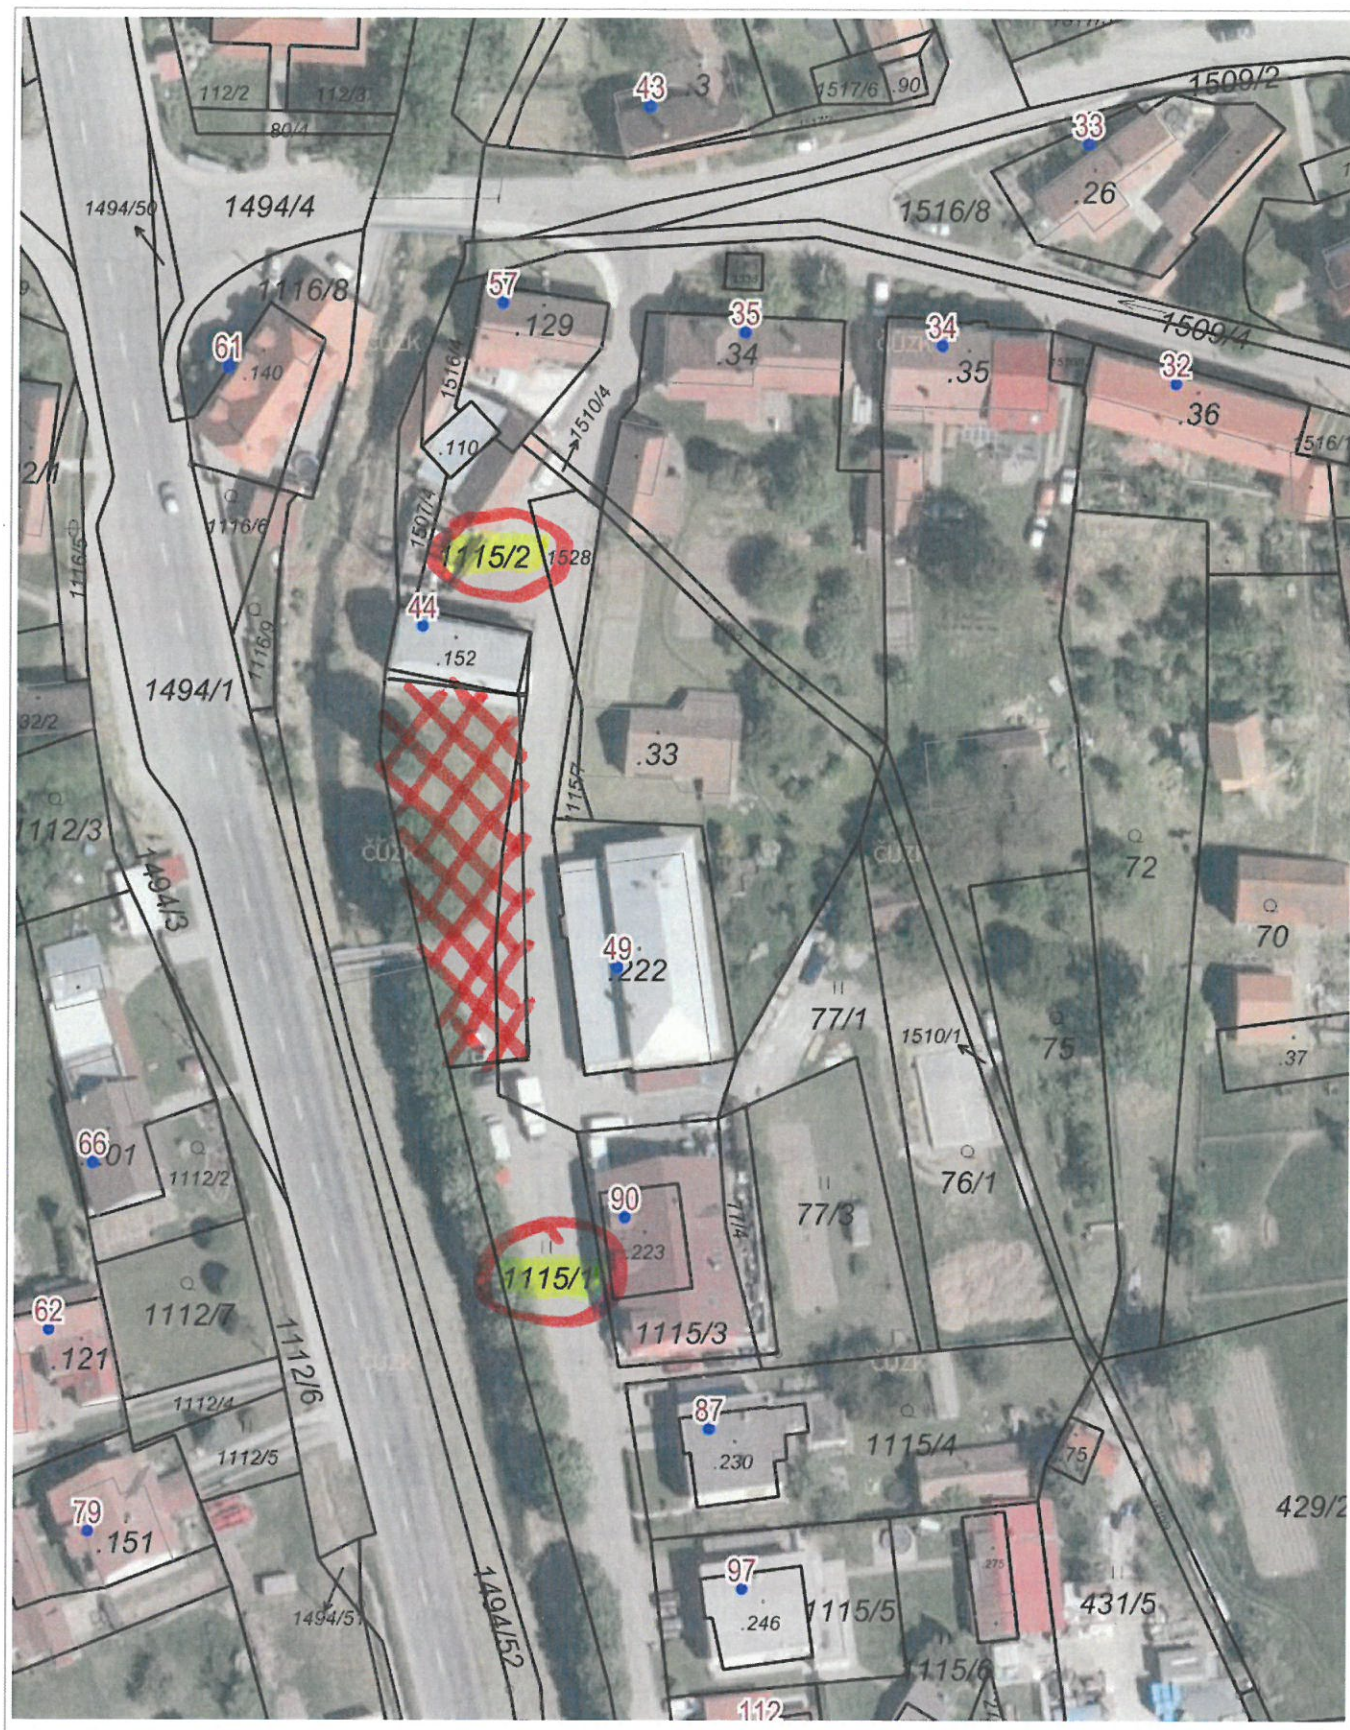

20 m

1 : 944

Ortofoto: © ČÚZK, RÚIAN: © ČÚZK, Katastr: © ČÚZK