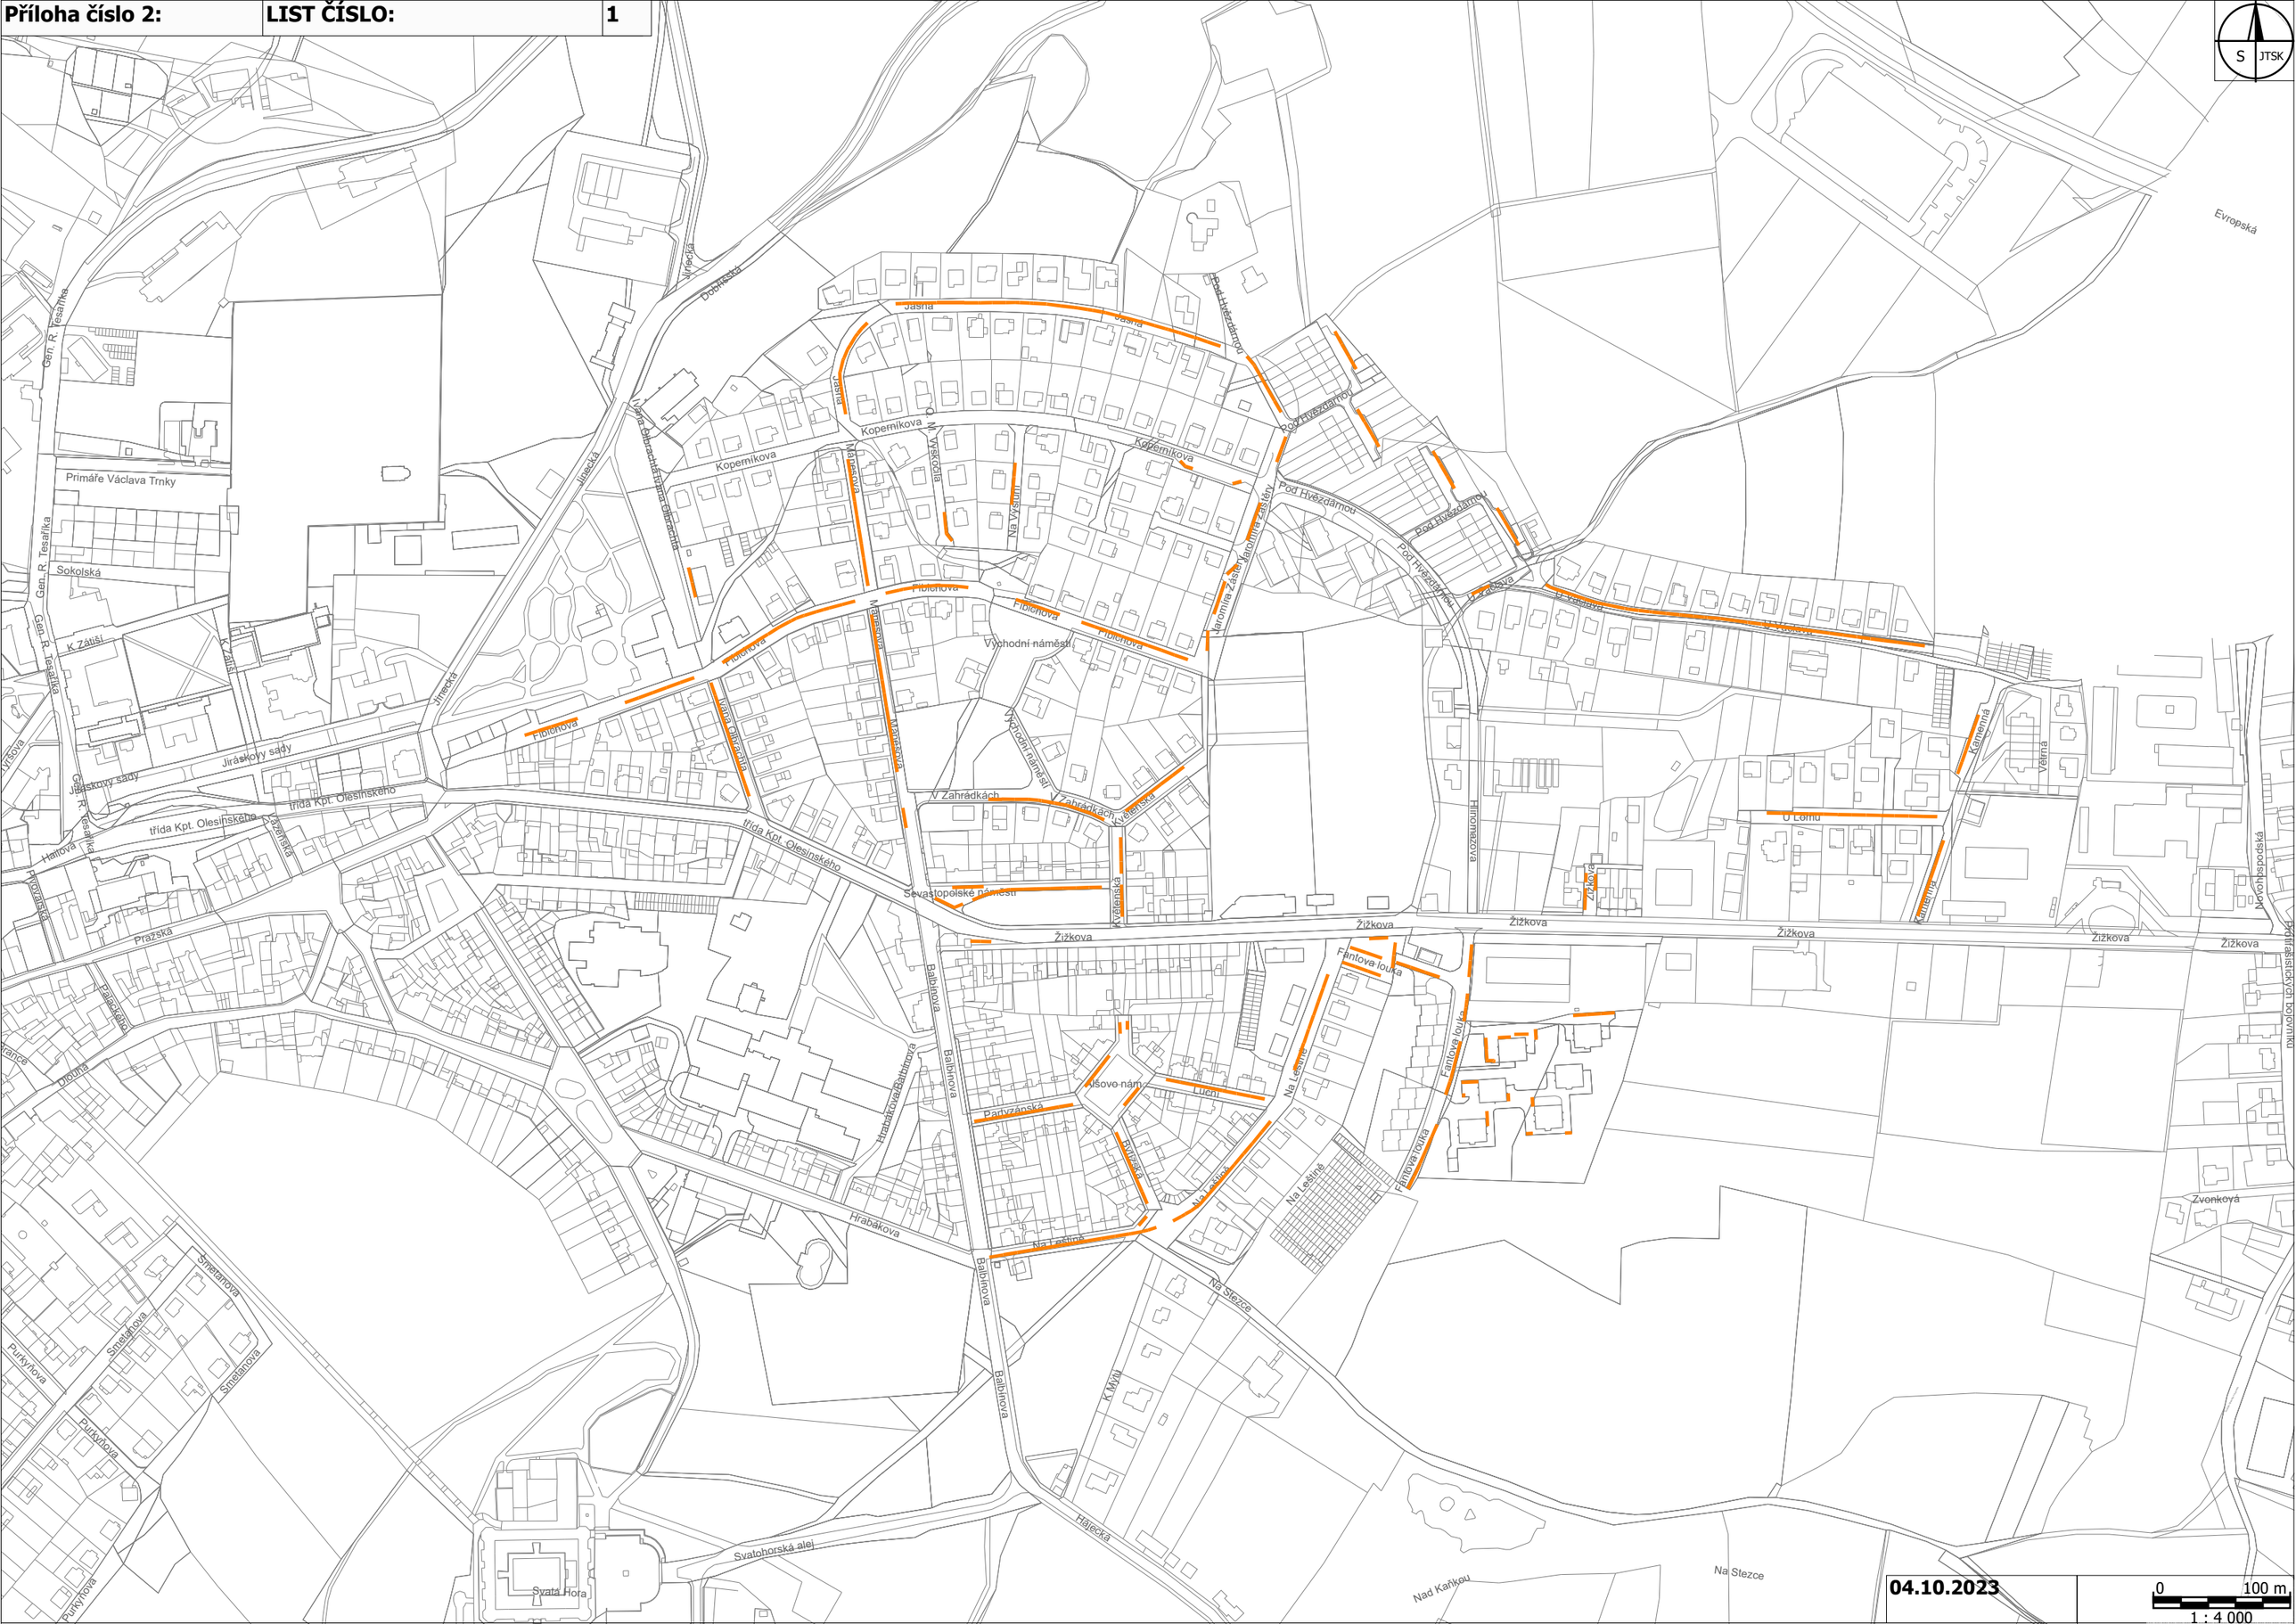Příloha číslo 2:	LIST ČÍSLO:	1