


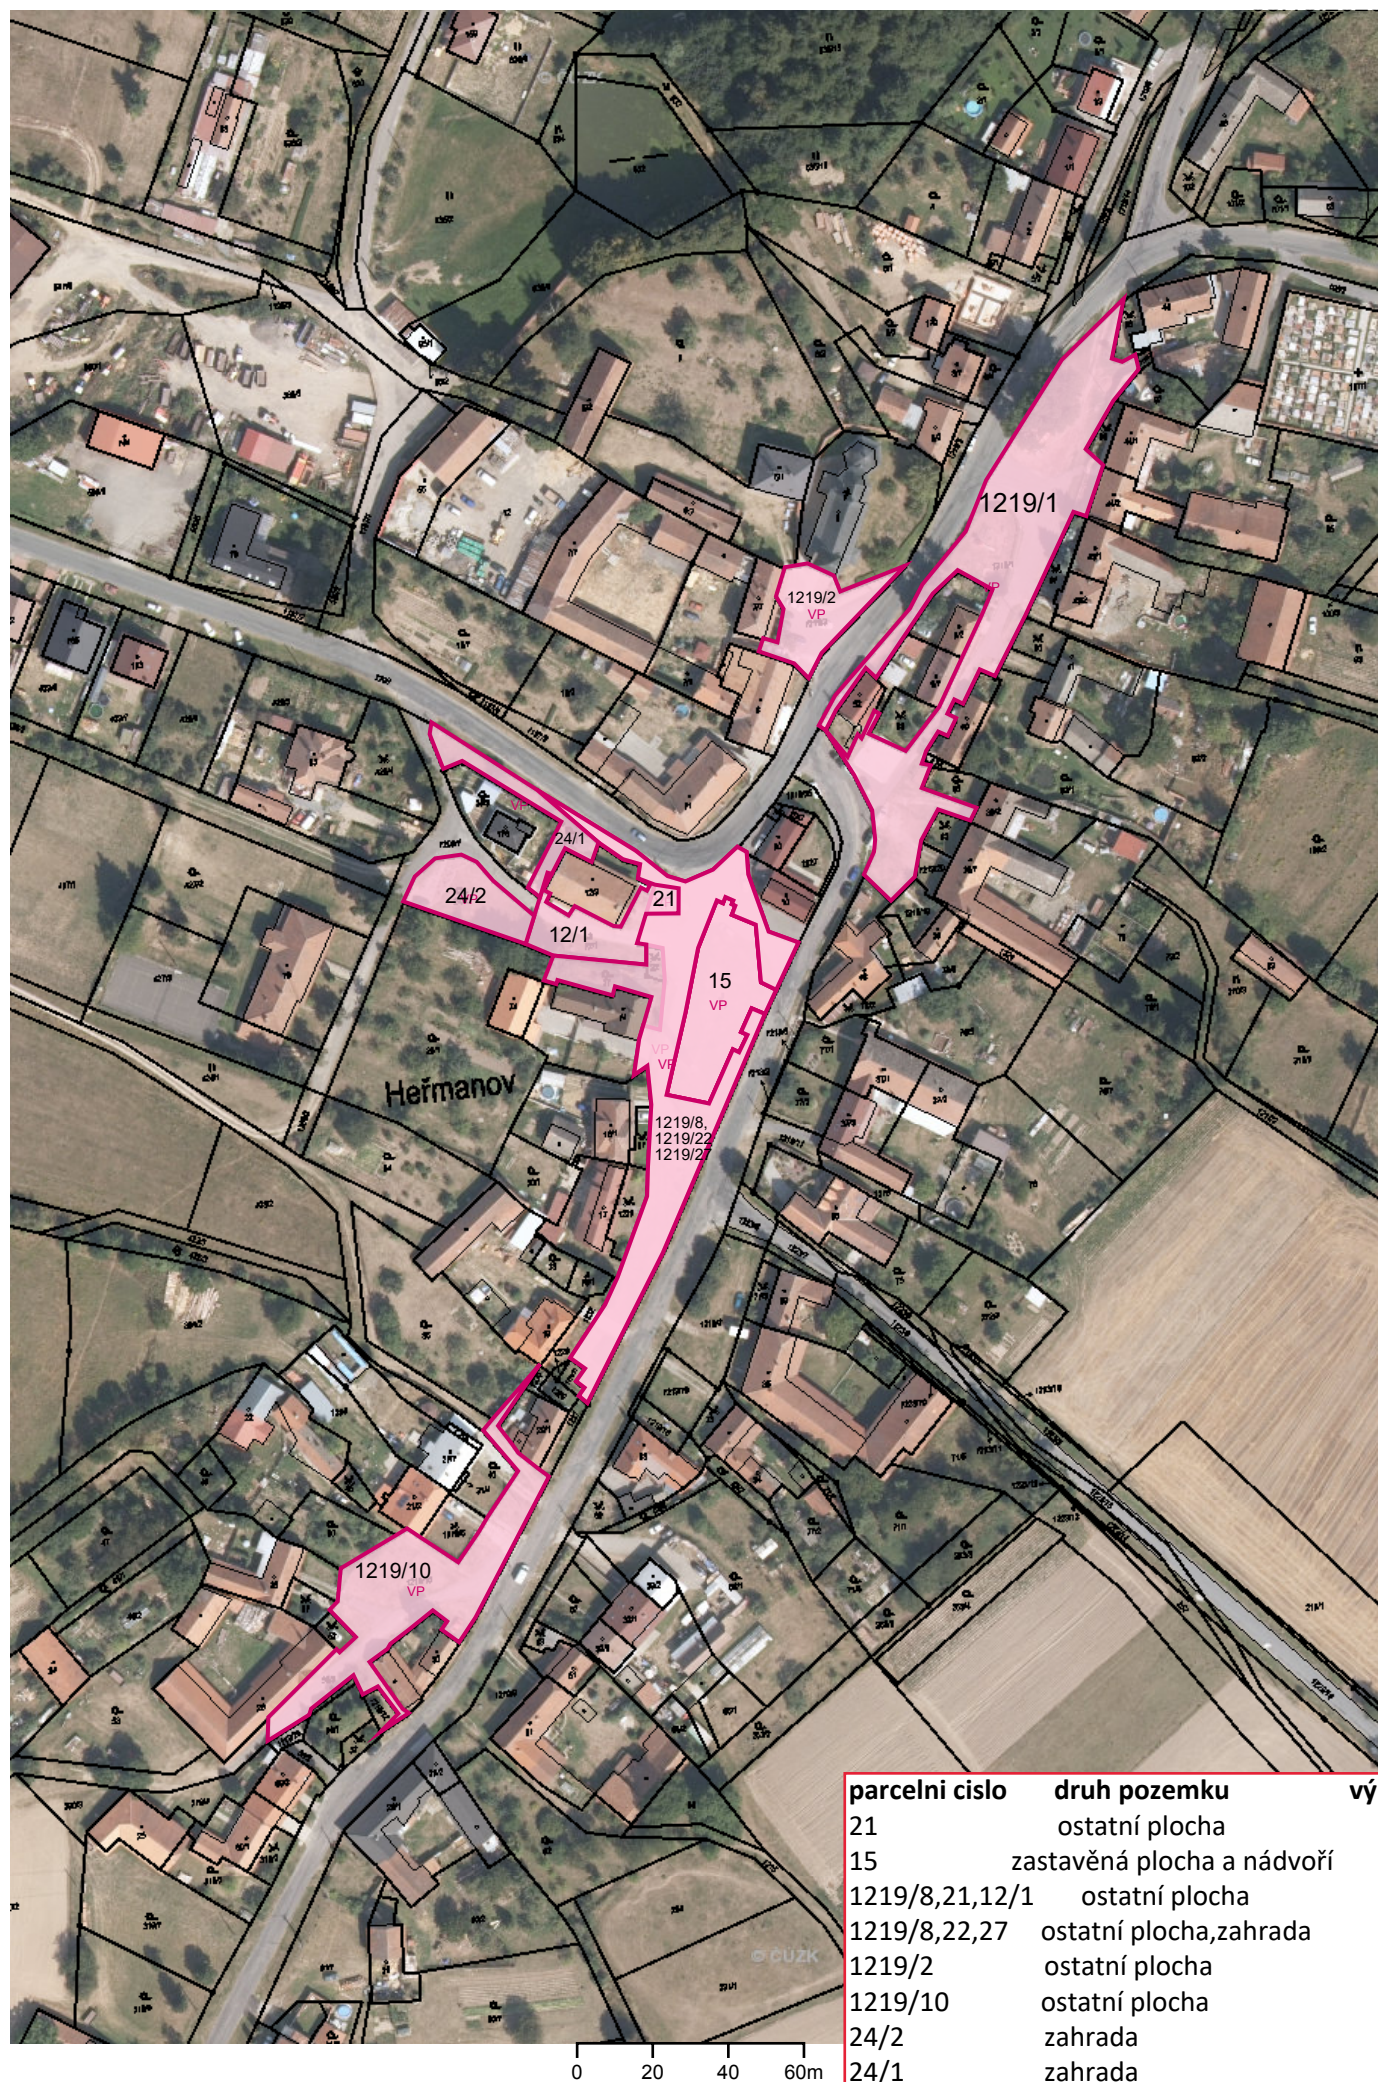

parcelní číslo	druh pozemku	výměra
21	ostatní plocha	50
15	zastavěná plocha a nádvoří	781
1219/8,21,12/1	ostatní plocha	2317
1219/8,22,27	ostatní plocha,zahrada	2141
1219/2	ostatní plocha	468
1219/10	ostatní plocha	1469
24/2	zahrada	441
24/1	zahrada	286
1219/1	ostatní plocha	2779