



Příloha č. 1
Obecně závazné vyhlášky obce Rožná o místním poplatku za užívání veřejného prostranství


ROŽNÁ

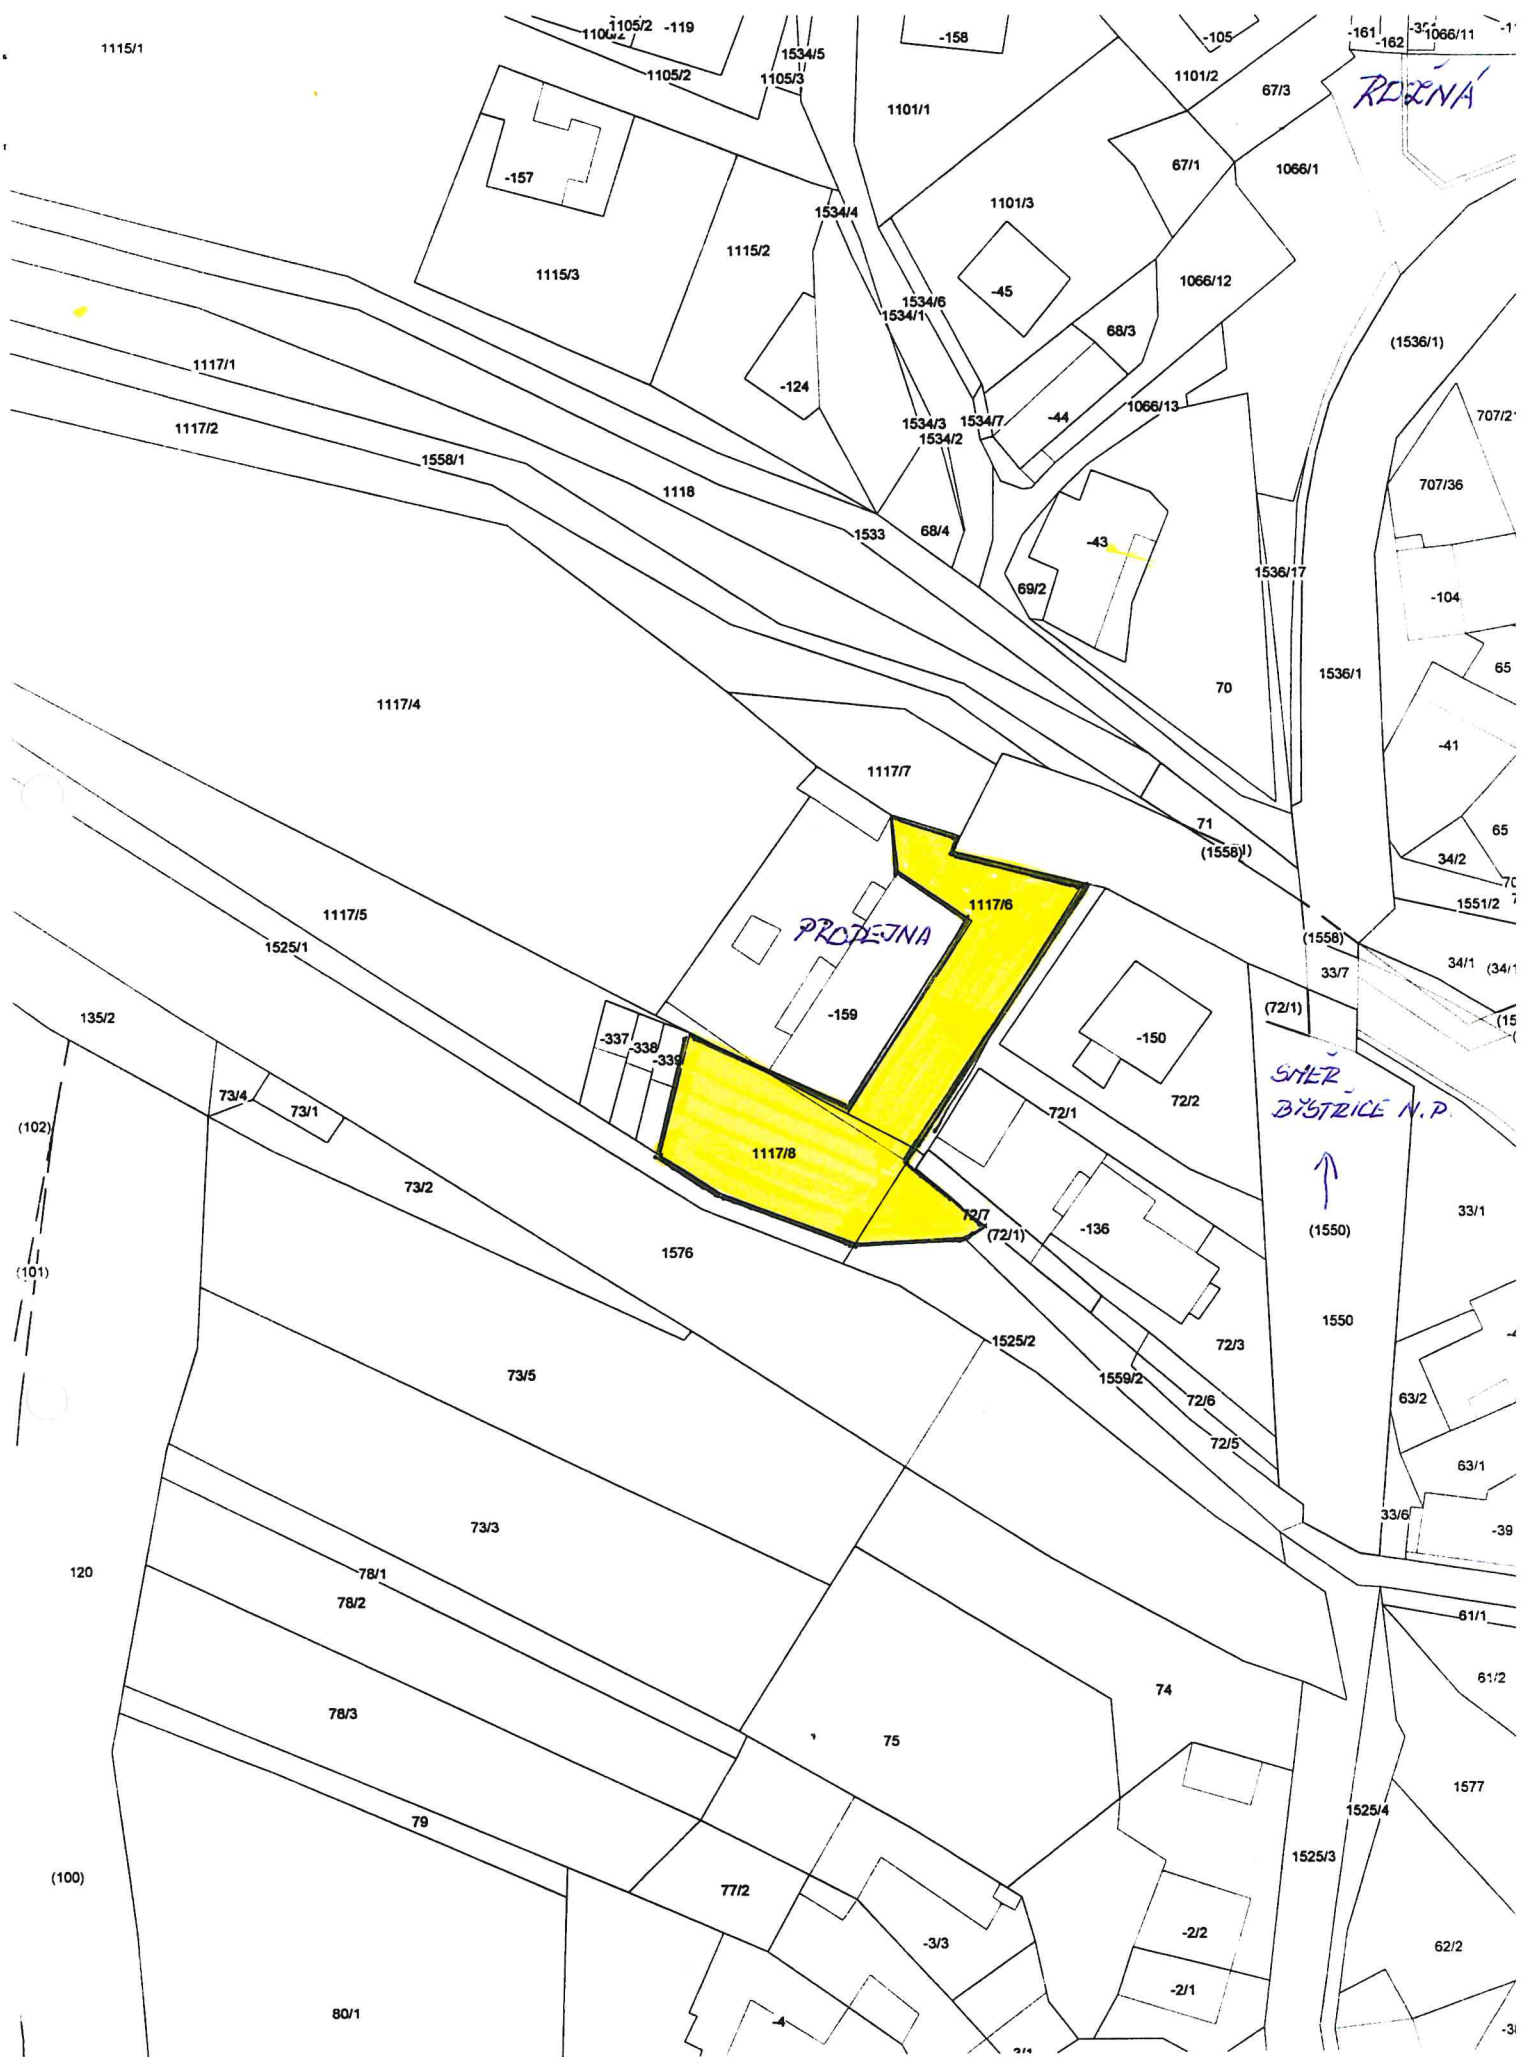




ROŽNÁ

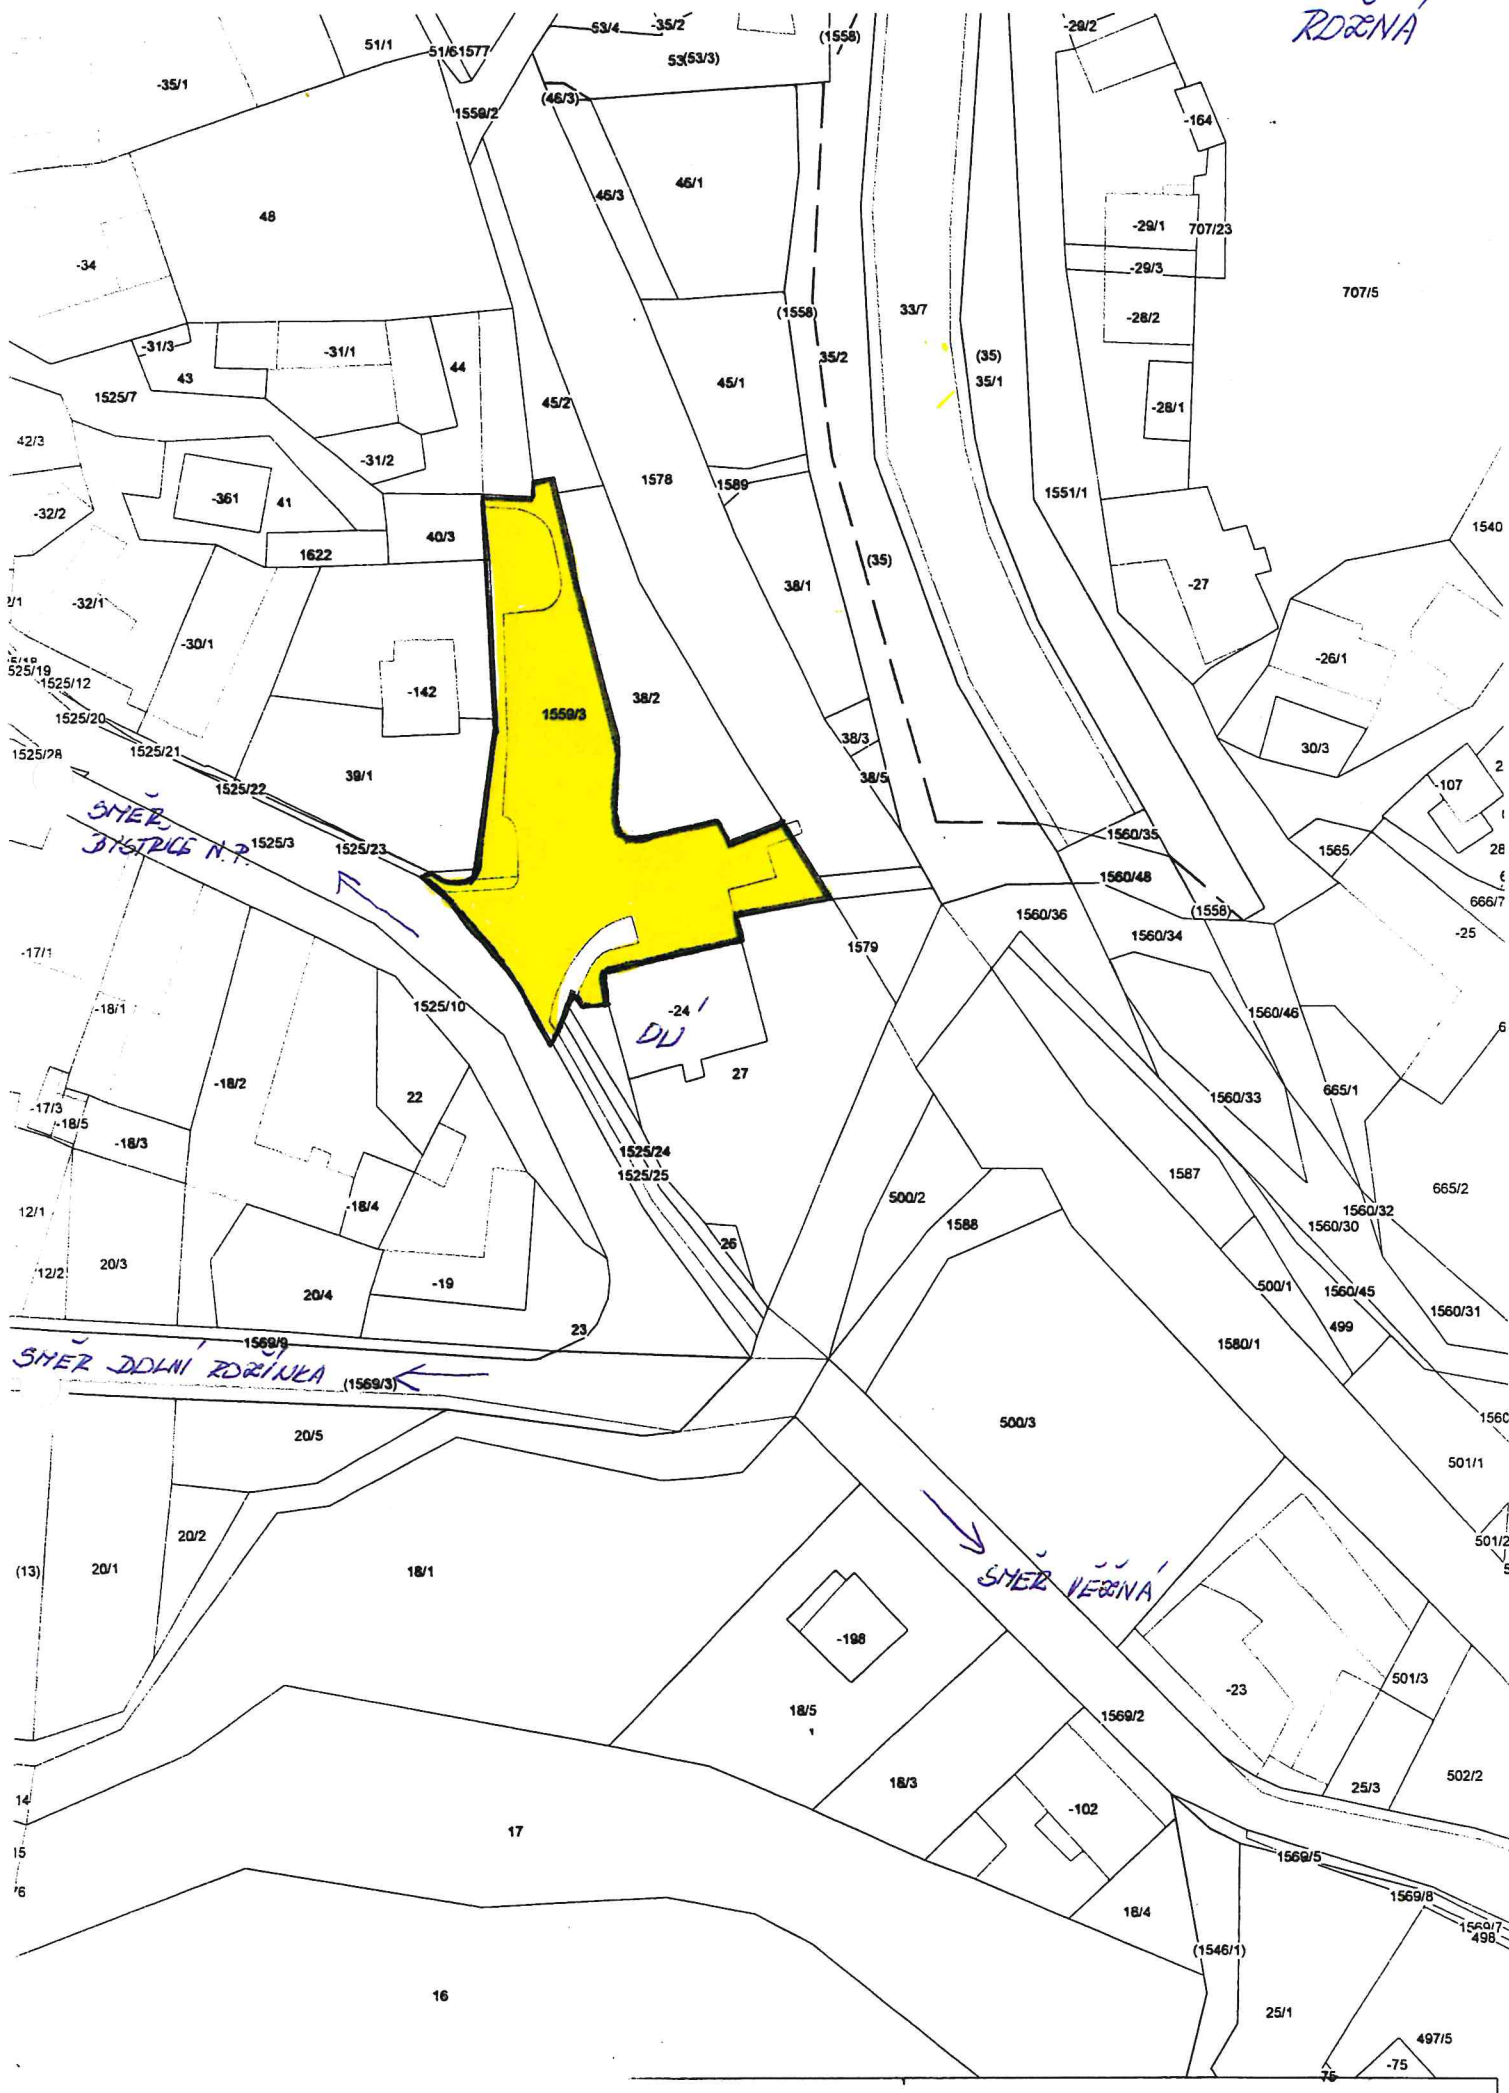

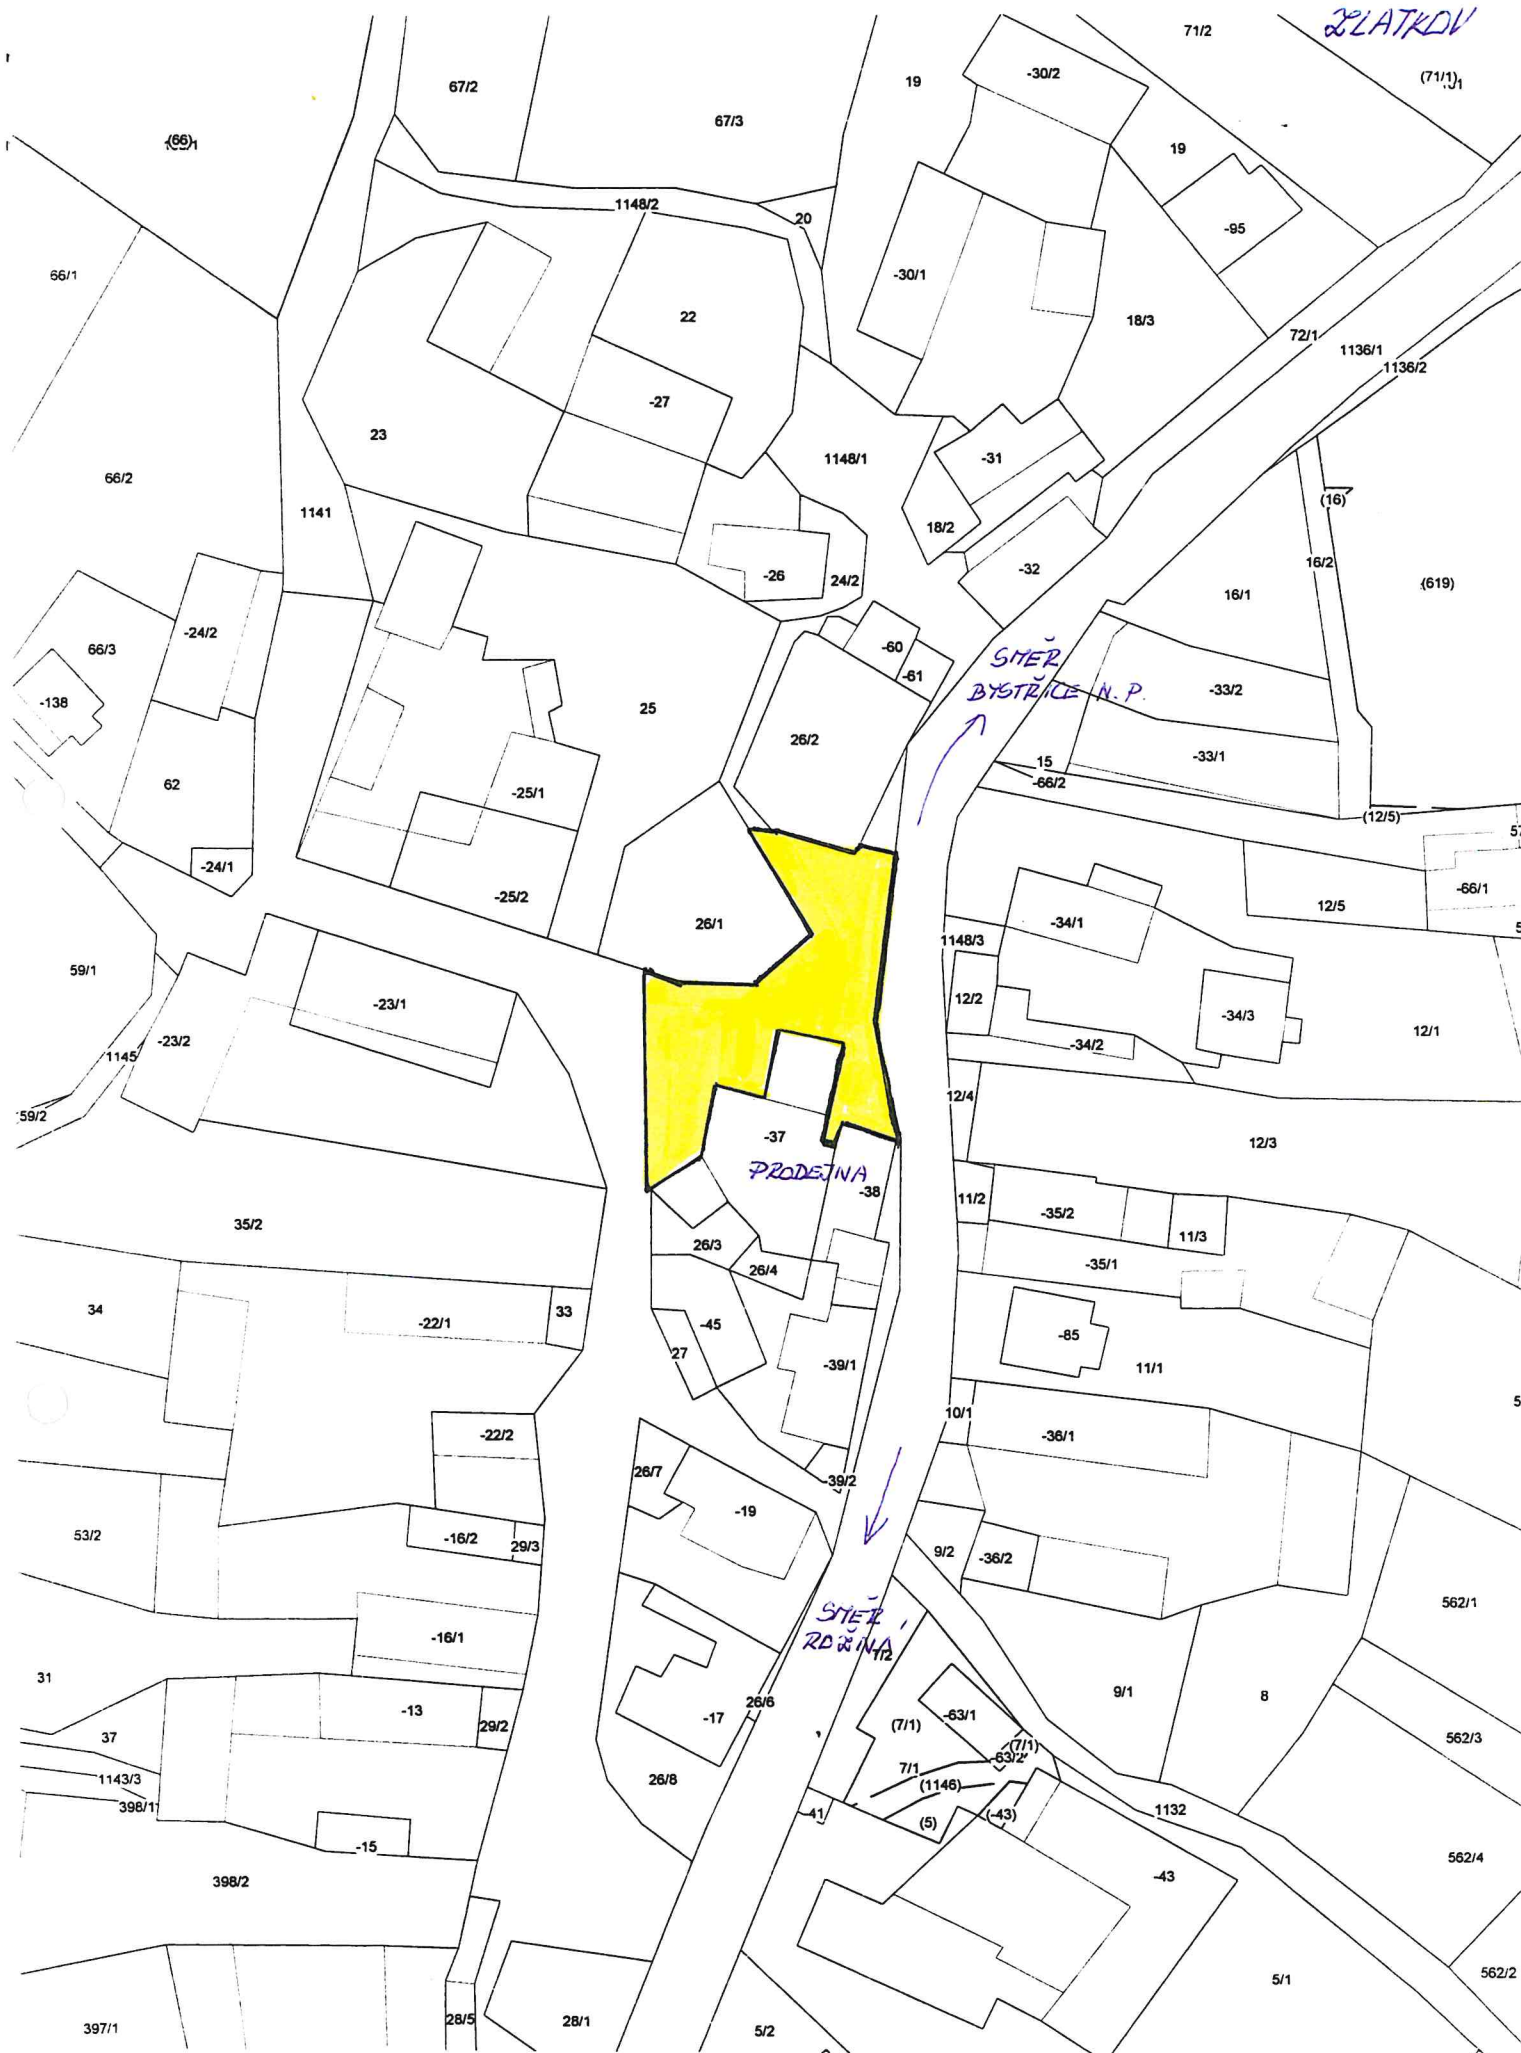

JOSEF DV

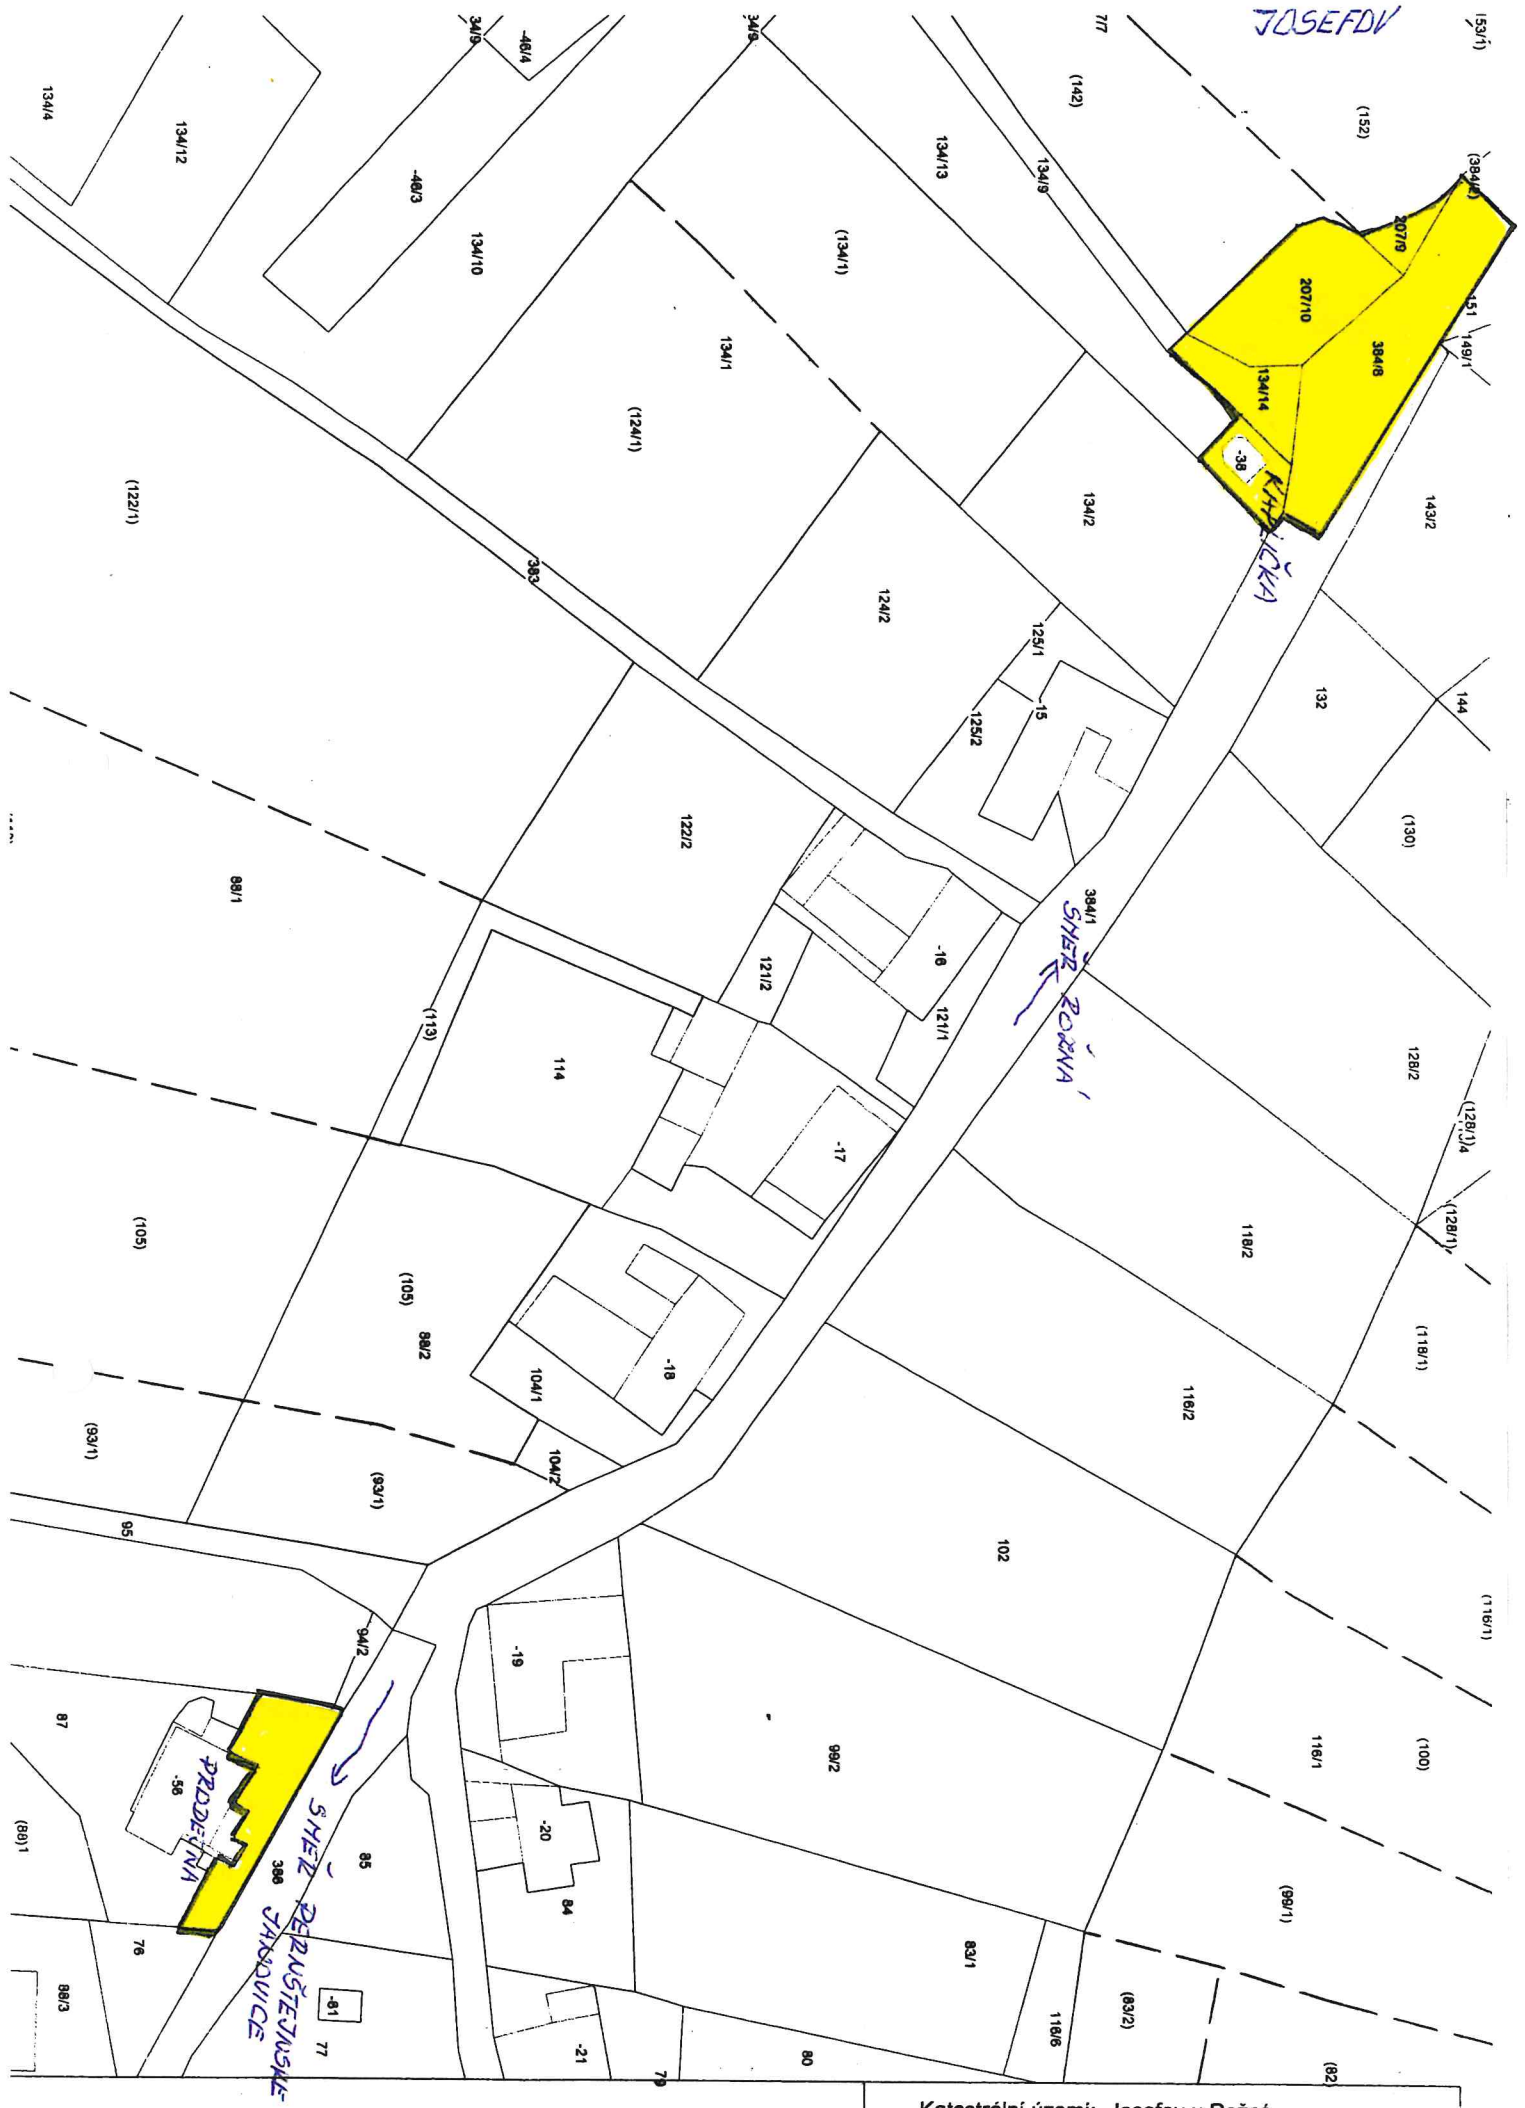

Katastrální území: Josefov u Rožné