




Příloha č. 1 Veřejné prostranství Libavské Údolí

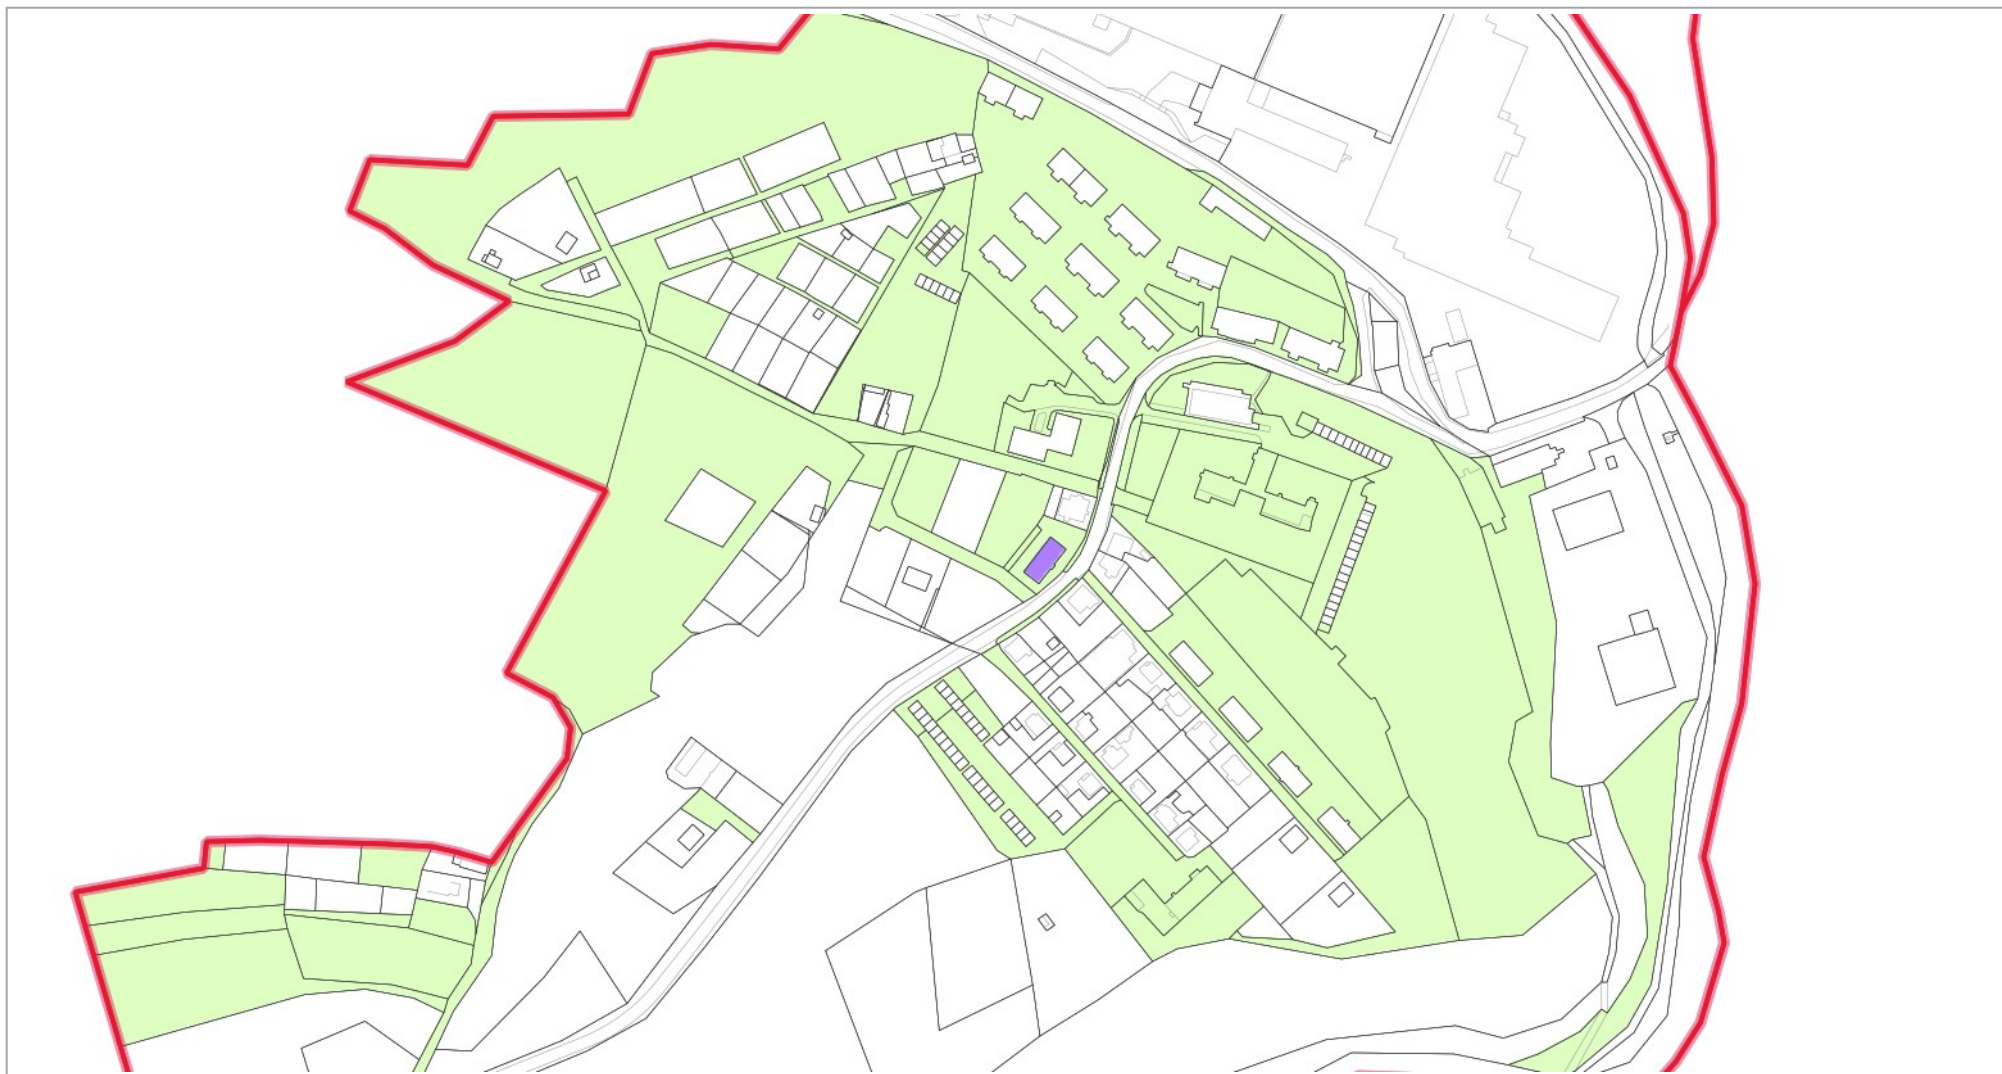

100 m

1 : 3 774

Katastr: © ČÚZK, RÚIAN: © ČÚZK