


**Příloha č. 1 k Nařízení Obce Chvalovice č. 2/2014 - Tržní řád Obce Chvalovice
Specifikace prostoru č. 1**

Seznam oblastí s uvedením pozemků:

- a) "náves" - p.č. 5/1, 74/1, 135/1, 167,168,169, 231/1**
- b) fotbalové hřiště a komunikace - p.č. 485/3, 499/1, 994 - rozloha - 13.500 m²**
- c) dětské hřiště - p.č. 733 - rozloha - 21.800 m²**
- d) okolí rybníka - p.č. 988, 992 - rozloha - 1.000 m²**
- e) okolí zavlažovací nádrže p.č. 981, 982 - rozloha 2.200 m²**
- f) vnitřní část objektu Alt hotelu - budova čp.34, p.č. 260/20 - rozloha - 3000 m²**

**Příloha č. 2 k Nařízení Obce Chvalovice č. 2/2014 - Tržní řád Obce Chvalovice
Specifikace prostoru č. 1**

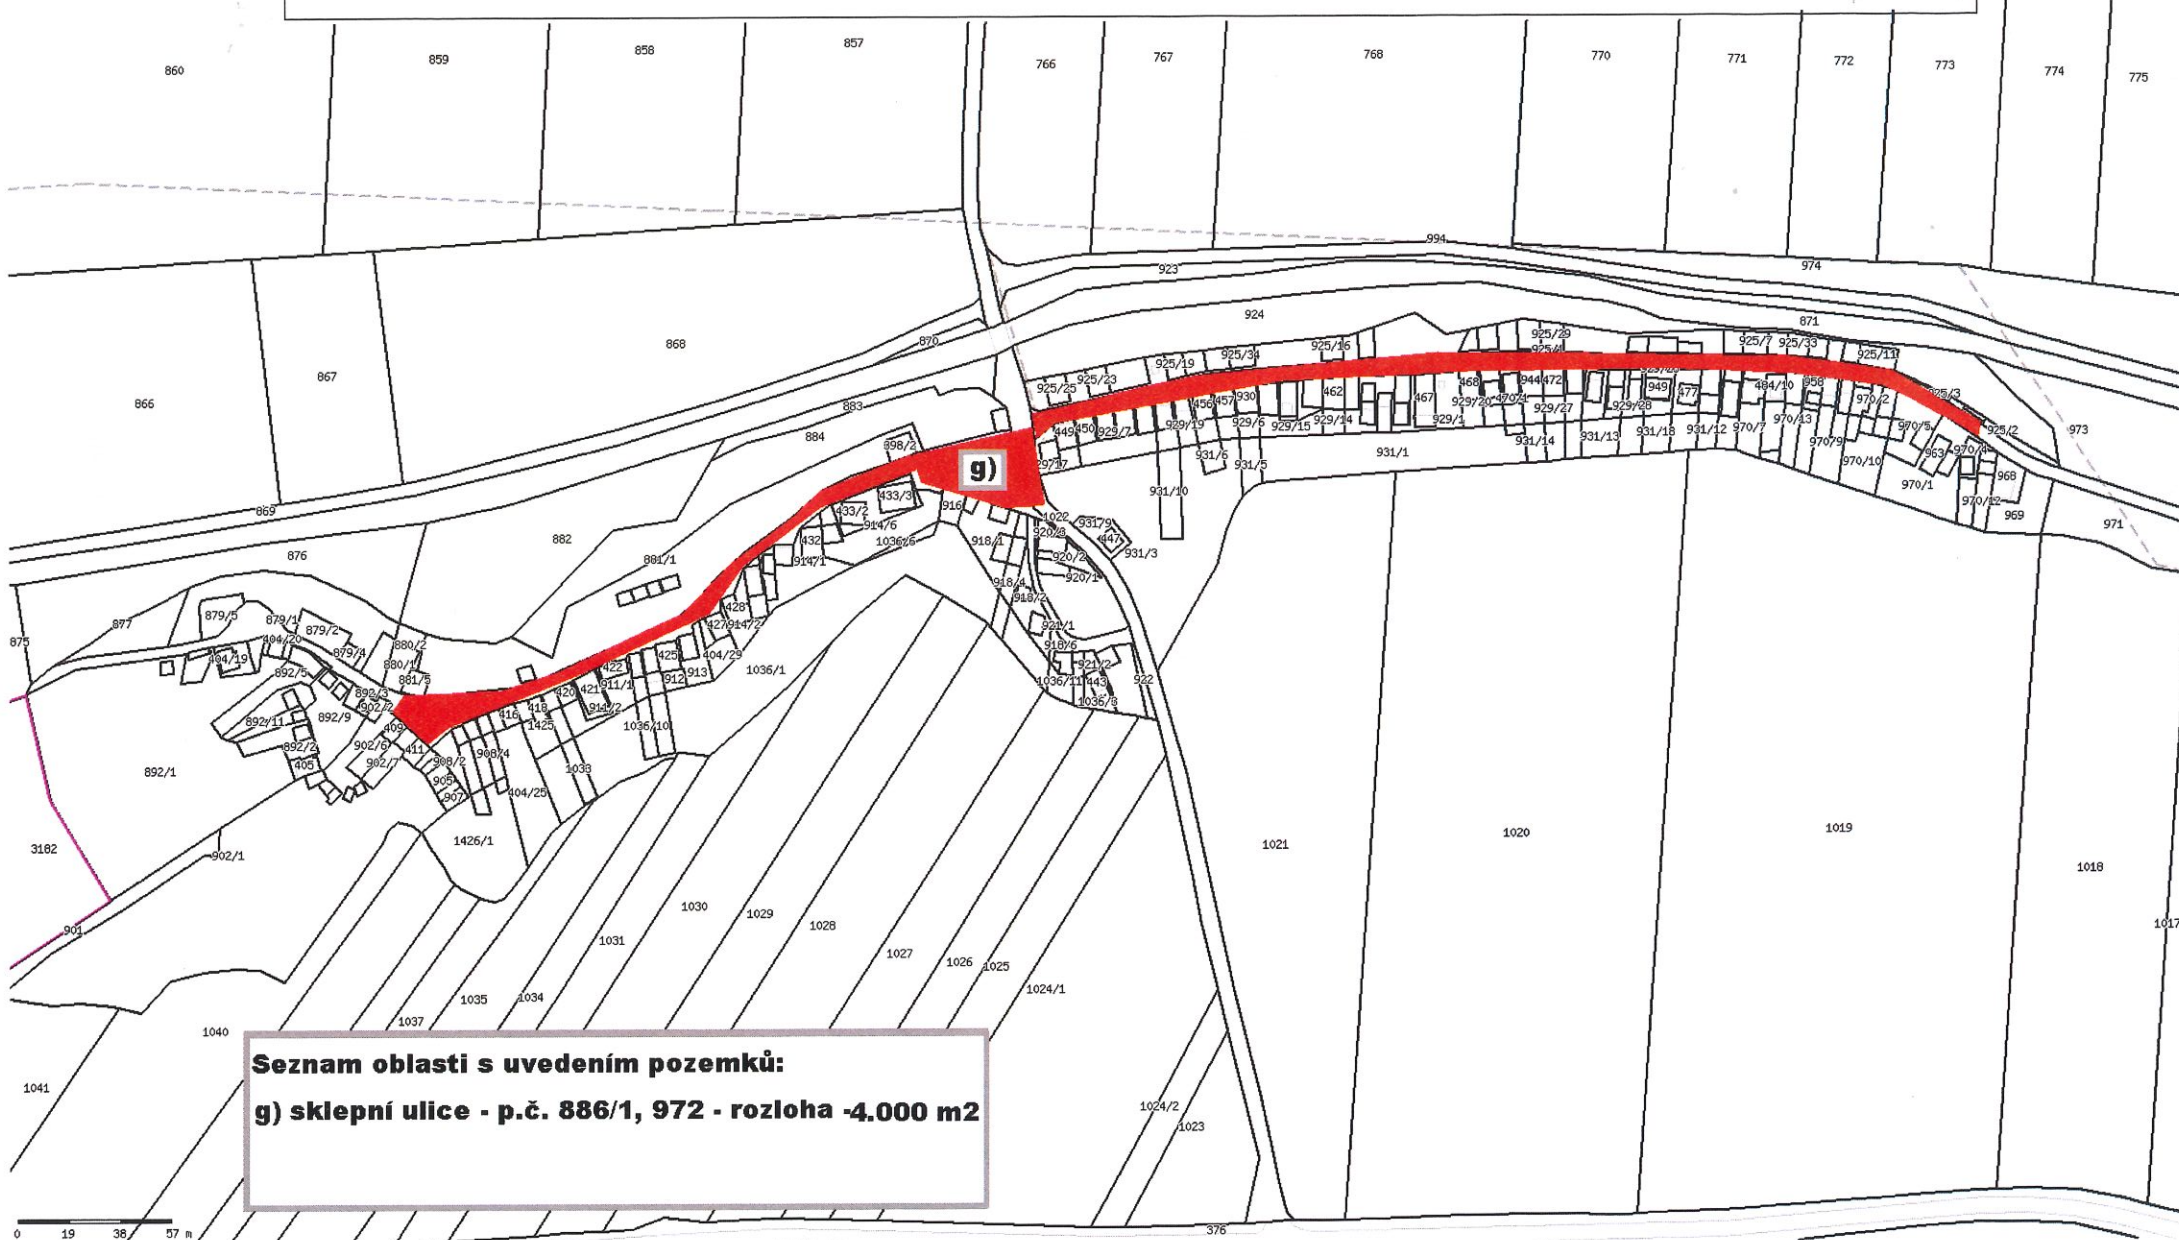


**Seznam oblasti s uvedením pozemků:
g) sklepní ulice - p.č. 886/1, 972 - rozloha -4.000 m²**

0 19 38 57 m

376

**Příloha č.3 k Nařízení Obce Chvalovice
č. 2/2014 Tržní řád Obce Chvalovice**

**— Specifikace
prostoru č. 2**

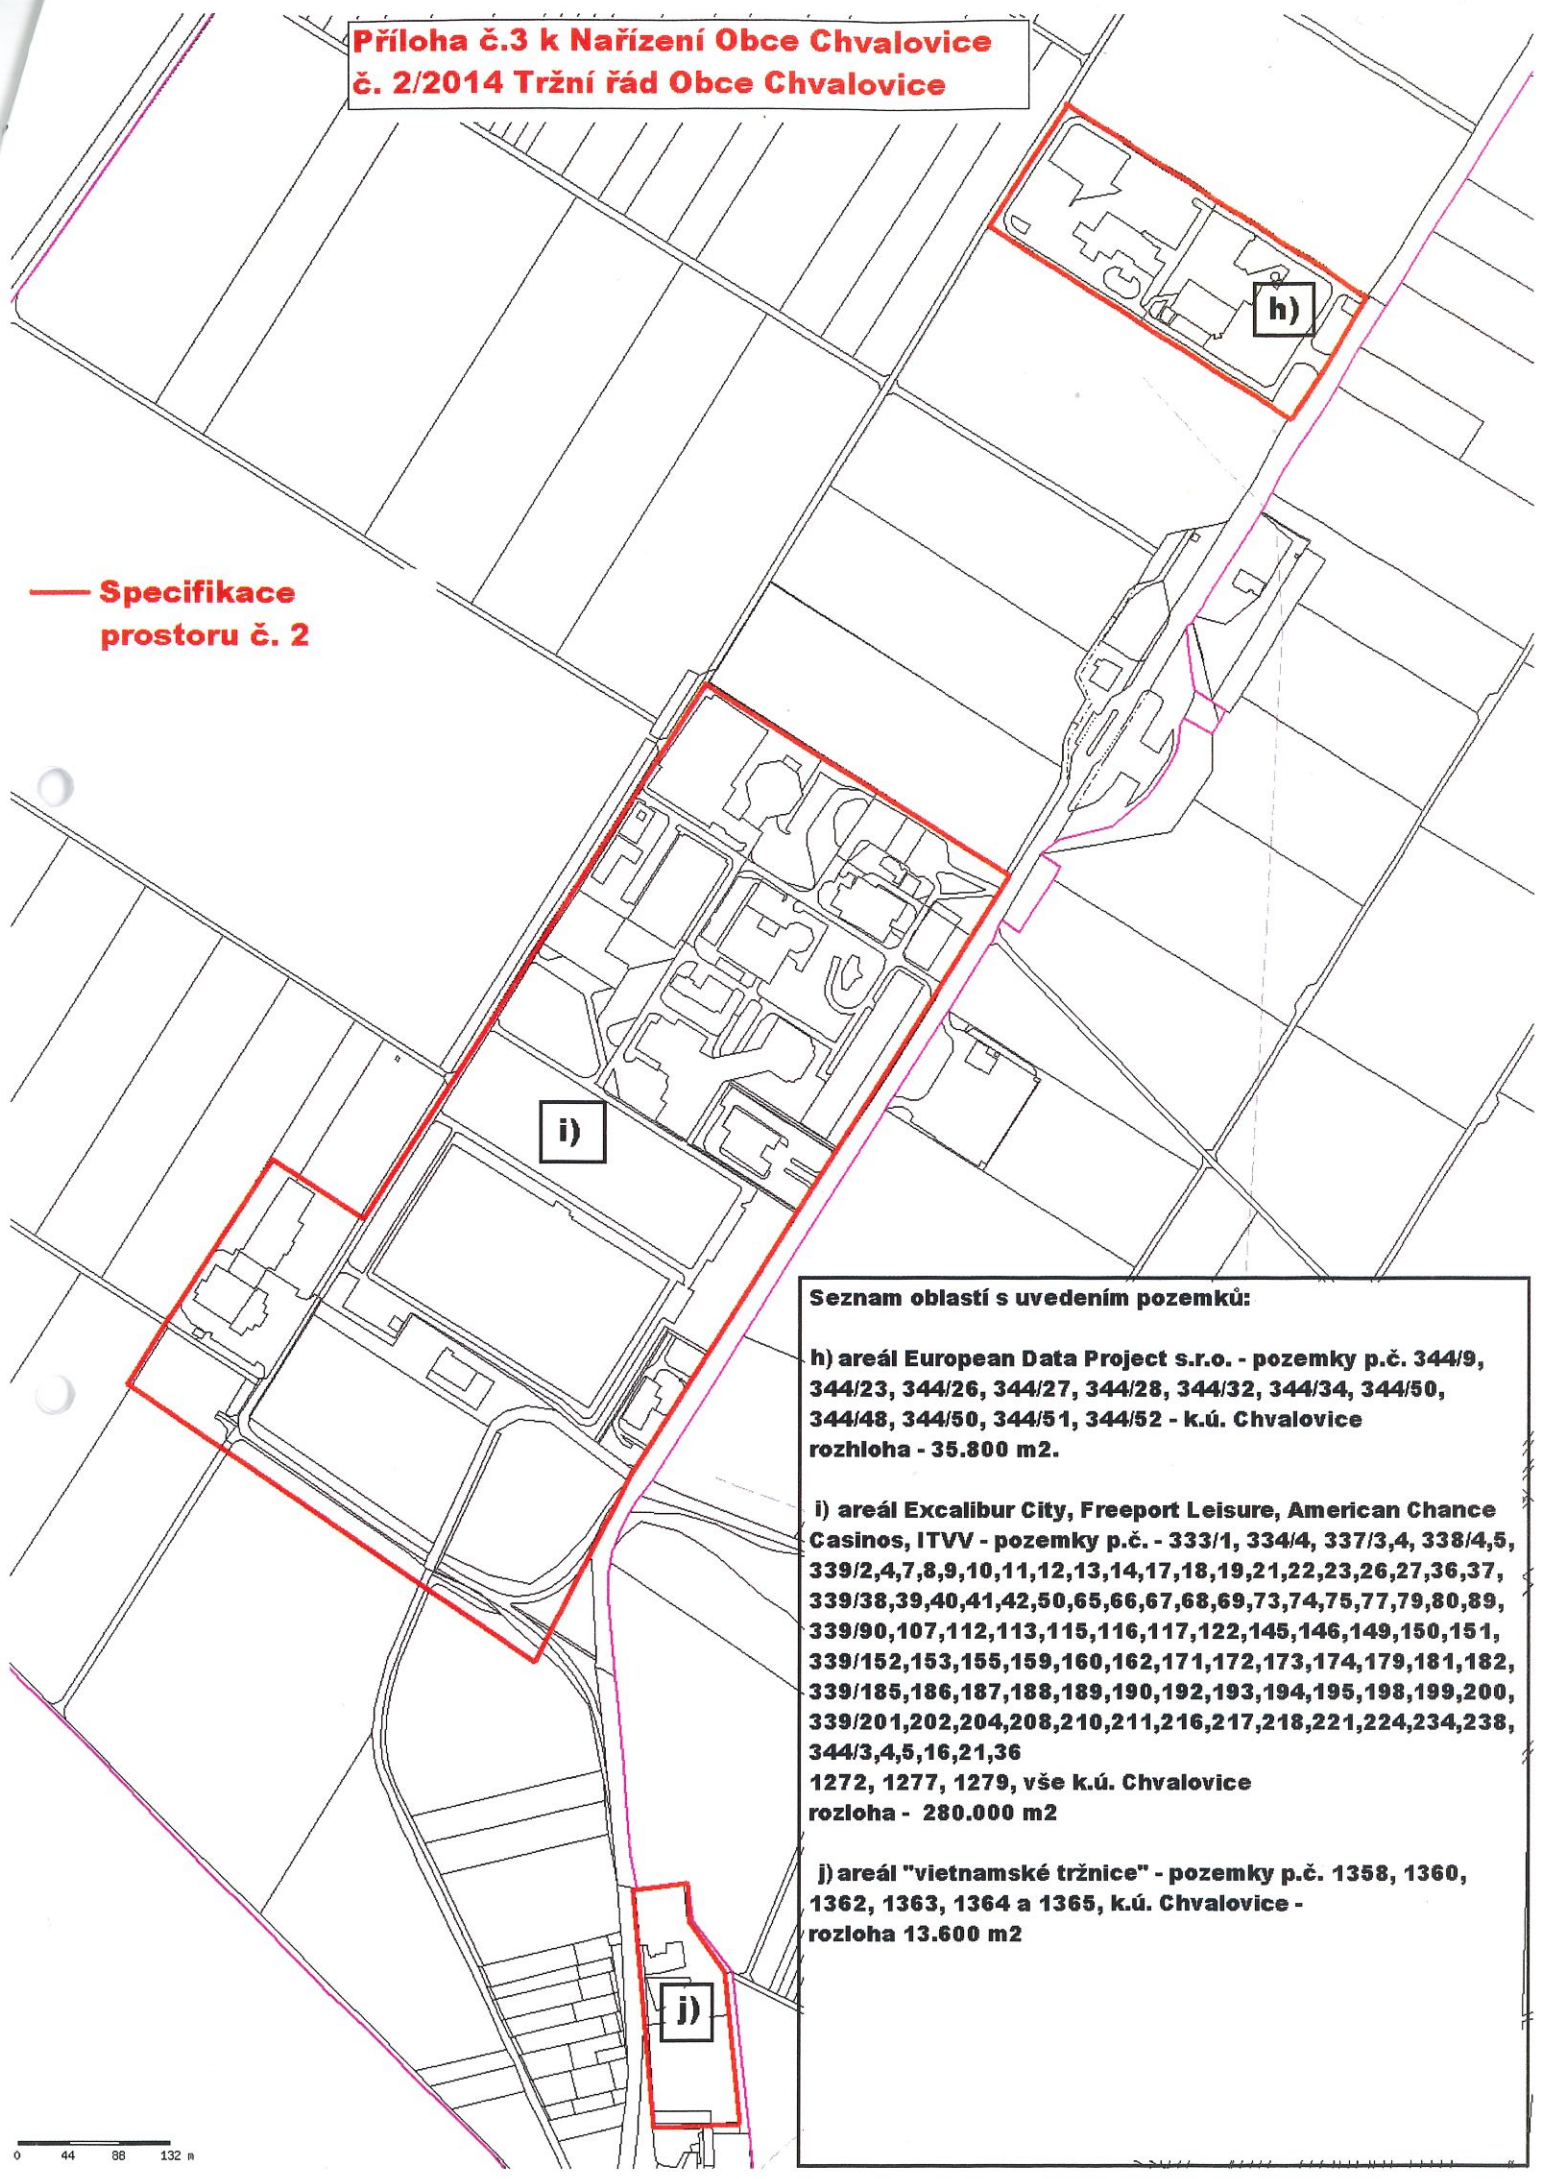

Seznam oblastí s uvedením pozemků:

h) areál European Data Project s.r.o. - pozemky p.č. 344/9, 344/23, 344/26, 344/27, 344/28, 344/32, 344/34, 344/50, 344/48, 344/50, 344/51, 344/52 - k.ú. Chvalovice rozloha - 35.800 m².

i) areál Excalibur City, Freeport Leisure, American Chance Casinos, ITVV - pozemky p.č. - 333/1, 334/4, 337/3,4, 338/4,5, 339/2,4,7,8,9,10,11,12,13,14,17,18,19,21,22,23,26,27,36,37, 339/38,39,40,41,42,50,65,66,67,68,69,73,74,75,77,79,80,89, 339/90,107,112,113,115,116,117,122,145,146,149,150,151, 339/152,153,155,159,160,162,171,172,173,174,179,181,182, 339/185,186,187,188,189,190,192,193,194,195,198,199,200, 339/201,202,204,208,210,211,216,217,218,221,224,234,238, 344/3,4,5,16,21,36 1272, 1277, 1279, vše k.ú. Chvalovice rozloha - 280.000 m²

j) areál "vietnamské tržnice" - pozemky p.č. 1358, 1360, 1362, 1363, 1364 a 1365, k.ú. Chvalovice - rozloha 13.600 m²