# OBEC ÚSTÍ

## Obecně závazná vyhláška č. 3/ 2010
## o místním poplatku za užívání veřejného prostranství

Zastupitelstvo obce Ústí se na svém zasedání dne 22.12.2010 usnesením č. 3/4/2010 usneslo vydat na základě § 14 odst. 2 zákona č. 565/1990 Sb., o místních poplatcích, ve znění pozdějších předpisů a v souladu s § 10 písm. d) a § 84 odst. 2 písm. h) zákona č. 128/2000 Sb., o obcích (obecní zřízení), ve znění pozdějších předpisů, tuto obecně závaznou vyhlášku (dále jen „vyhláška"):

### Čl. 1
### Úvodní ustanovení

(1) Obec Ústí touto vyhláškou zavádí místní poplatek za užívání veřejného prostranství (dále jen „poplatek").

(2) Řízení o poplatcích vykonává obecní úřad (dále jen „správce poplatku").[1]

### Čl. 2
### Předmět poplatku a poplatník

(1) Poplatek za užívání veřejného prostranství se vybírá za zvláštní užívání veřejného prostranství, kterým se rozumí provádění výkopových prací, umístění dočasných staveb a zařízení sloužících pro poskytování prodeje a služeb, pro umístění stavebních nebo reklamních zařízení, zařízení cirkusů, lunaparků a jiných obdobných atrakcí, umístění skládek, vyhrazení trvalého parkovacího místa a užívání tohoto prostranství pro kulturní, sportovní a reklamní akce nebo potřeby tvorby filmových a televizních děl.[2]

(2) Poplatek za užívání veřejného prostranství platí fyzické i právnické osoby, které užívají veřejné prostranství způsobem uvedeným v odstavci 1.[3]

### Čl. 3
### Veřejné prostranství

Poplatek podle této vyhlášky se platí za užívání veřejných prostranství, která jsou uvedena jmenovitě v příloze č. 1 a graficky vyznačena na mapě v příloze č. 2. Tyto přílohy tvoří nedílnou součást této vyhlášky.

---

[1] § 14 odst. 3 zákona č. 565/1990 Sb., o místních poplatcích, ve znění pozdějších předpisů (dále jen „zákon o místních poplatcích")
[2] § 4 odst. 1 zákona o místních poplatcích
[3] § 4 odst. 2 zákona o místních poplatcích

## Čl. 4
## Vznik a zánik poplatkové povinnosti

Poplatek se platí od prvého dne, kdy začalo užívání veřejného prostranství, a trvá až do dne, kdy toto užívání fakticky skončilo.

## Čl. 5
## Ohlašovací povinnost

(1) Poplatník je povinen ohlásit zvláštní užívání veřejného prostranství správci poplatku nejpozději 3 dní před zahájením užívání veřejného prostranství. V případě užívání veřejného prostranství po dobu kratší, než 3 dní, je povinen splnit ohlašovací povinnost nejpozději v den zahájení užívání veřejného prostranství. Pokud tento den připadne na sobotu, neděli nebo státem uznaný svátek, je poplatník povinen splnit ohlašovací povinnost nejblíže následující pracovní den.

(2) V ohlášení poplatník uvede[4]

a) jméno, popřípadě jména, a příjmení nebo název nebo obchodní firmu, obecný identifikátor, byl-li přidělen, místo pobytu nebo sídlo, místo podnikání, popřípadě další adresy pro doručování; právnická osoba uvede též osoby, které jsou jejím jménem oprávněny jednat v poplatkových věcech,

b) čísla všech svých účtů u poskytovatelů platebních služeb, včetně poskytovatelů těchto služeb v zahraničí, užívaných v souvislosti s podnikatelskou činností, v případě, že předmět poplatku souvisí s podnikatelskou činností poplatníka,

c) další údaje rozhodné pro stanovení výše poplatkové povinnosti, zejména předpokládanou dobu, způsob, místo a výměru užívání veřejného prostranství, včetně skutečností dokládajících vznik nároku na úlevu nebo případné osvobození od poplatku.

(3) Poplatník, který nemá sídlo nebo bydliště na území členského státu Evropské unie, jiného smluvního státu Dohody o Evropském hospodářském prostoru nebo Švýcarské konfederace, uvede kromě údajů požadovaných v odstavci 2 adresu svého zmocněnce v tuzemsku pro doručování.[5]

(4) Dojde-li ke změně údajů uvedených v ohlášení, je poplatník nebo plátce povinen tuto změnu oznámit do 15 dnů ode dne, kdy nastala.[6]

(5) Po ukončení užívání veřejného prostranství je poplatník povinen ohlásit skutečný stav údajů uvedených v odst. 2 písm. c) nejpozději do 15 dnů.

## Čl. 6
## Sazba poplatku

(1) Sazba poplatku činí za každý i započatý $m^2$ a každý i započatý den:

---

[4] § 14a odst. 1 zákona o místních poplatcích
[5] § 14a odst. 2 zákona o místních poplatcích
[6] § 14a odst. 3 zákona o místních poplatcích

a) za umístění prodejního zařízení (stánku, prodejního pultu, kiosku, pojízdné prodejny nebo jiného zařízení určeného k prodejním účelům) v délce do 3 dnů ..... 5,- Kč

b) za umístění prodejního zařízení v délce nad 3 dny .....3,-Kč

b) za umístění stavebních zařízení .....1,-Kč

c) za umístění skládky .....1,-Kč

(2) Poplatek za užívání veřejného prostranství činí za každý i započatý m2 a rok užívaného veřejného prostranství

a) za umístění reklamního zařízení 100 ,- Kč za 1m2

b) za vyhrazení parkovacího místa .....10,- Kč za 1 m2

## Čl. 7
## Splatnost poplatku

(1) Poplatek ve výši stanovené podle čl. 6 odst. 1 je splatný:

a) při užívání veřejného prostranství po dobu kratší 3 dnů nejpozději v den zahájení užívání veřejného prostranství,

b) při užívání veřejného prostranství po dobu 3 dnů a více nejpozději v den ukončení užívání veřejného prostranství.

(2) Poplatek podle čl. 6 odst. 2 je splatný do 31.12.příslušného roku.

(3) Připadne-li lhůta splatnosti na sobotu, neděli nebo státem uznaný svátek, je dnem, ve kterém je poplatník povinen svoji povinnost splnit, nejblíže následující pracovní den.

## Čl. 8
## Osvobození a úlevy

(1) Poplatek se neplatí:

a) za vyhrazení trvalého parkovacího místa pro osobu zdravotně postiženou

b) z akcí pořádaných na veřejném prostranství bez vstupného

c) za užívání veřejného prostranství z důvodů odstranění havárií inženýrských sítí po dobu nepřesahující 7 dnů

## Čl. 9
## Navýšení poplatku

(1) Nebudou-li poplatky zaplaceny poplatníkem včas nebo ve správné výši, vyměří mu obecní úřad poplatek platebním výměrem.[7]

(2) Včas nezaplacené nebo neodvedené poplatky nebo část těchto poplatků může obecní úřad zvýšit až na trojnásobek; toto zvýšení je příslušenstvím poplatku.[8]

---

[7] § 11 odst. 1 zákona o místních poplatcích

## Čl. 10
## Zrušovací ustanovení

Zrušuje se obecně závazná vyhláška č. 2/2007 , kterou schválilo zastupitelstvo obce 13.9.2007 usnesením č. 8/2007.

## Čl. 11
## Účinnost

Tato vyhláška nabývá účinnosti **dnem 8.1. 2011.**

| | | |
|---|---|---|
| Viera Kovářová<br>místostarostka | OBEC ÚSTÍ 755 01 VSETÍN | Ing. Jakub Hladký<br>starosta |

Příloha : č. 1 – pozemky veřejného prostranství

č.2 – výkres vyznačených veř.prostranství

Vyvěšeno na úřední desce dne: 23. 12. 2010

Sejmuto z úřední desky dne: 7. 1. 2011

OBECNÍ ÚŘAD ÚSTÍ 755 01 VSETÍN

---

[8] § 11 odst. 3 zákona o místních poplatcích

**Příloha č. 1 k OZV č. 3/2010 o místních poplatcích**

Veřejným prostranstvím v obci Ústí jsou pozemky :

**a) místní komunikace**

| | |
|---|---|
| 71/2 | část (304 m2) |
| 109/2 | 1 447 |
| 109/3 | 354 |
| 736/2 | 949 |
| 759/1 | 310 |
| 761/13 | 256 |
| 1514/15 | 276 |
| 1536/4 | část (6 137 m2) |
| 1538/1 | 3 759 |
| 1539 | 1 168 |
| 1540 | 452 |
| 1541/2 | 1 300 |
| 1545/1 | 2 834 |
| 1556/1 | 577 |
| 1563/3 | 616 |
| 1588/6 | 643 |
| 1588/7 | 219 |
| 1591/2 | 2 773 |
| 1593/2 | 719 |
| 1593/4 | 346 |
| 1593/6 | 1 520 |
| 1600 | 4 362 |
| 1612 | 862 |
| 1616 | 783 |
| 1617 | 341 |
| 1620 | 438 |

**b) veřejná zeleň, parky, hřiště**

| | |
|---|---|
| 44/1 | 372 |
| 45/1 | 656 |
| 47/1 | 1 089 |
| 95/1 | 833 |
| 690/1 | 417 |
| 709/1 | 5 365 |
| 762/12 | část (7 457 m2) |
| 800/1 | 1 412 |
| 800/2 | 1 098 |
| 800/3 | 1 139 |
| 1587 | část (488 m2) |

Přílohou jsou dva situační výkresy A3 v měřítku 1 : 2000

SITUAČNÍ VÝKRES
PŘÍLOHA Č. 2 OZV Č. 3/2010

MÍSTNÍ KOMUNIKACE
VEŘEJNÁ ZELEŇ
PARKY A HŘIŠTĚ

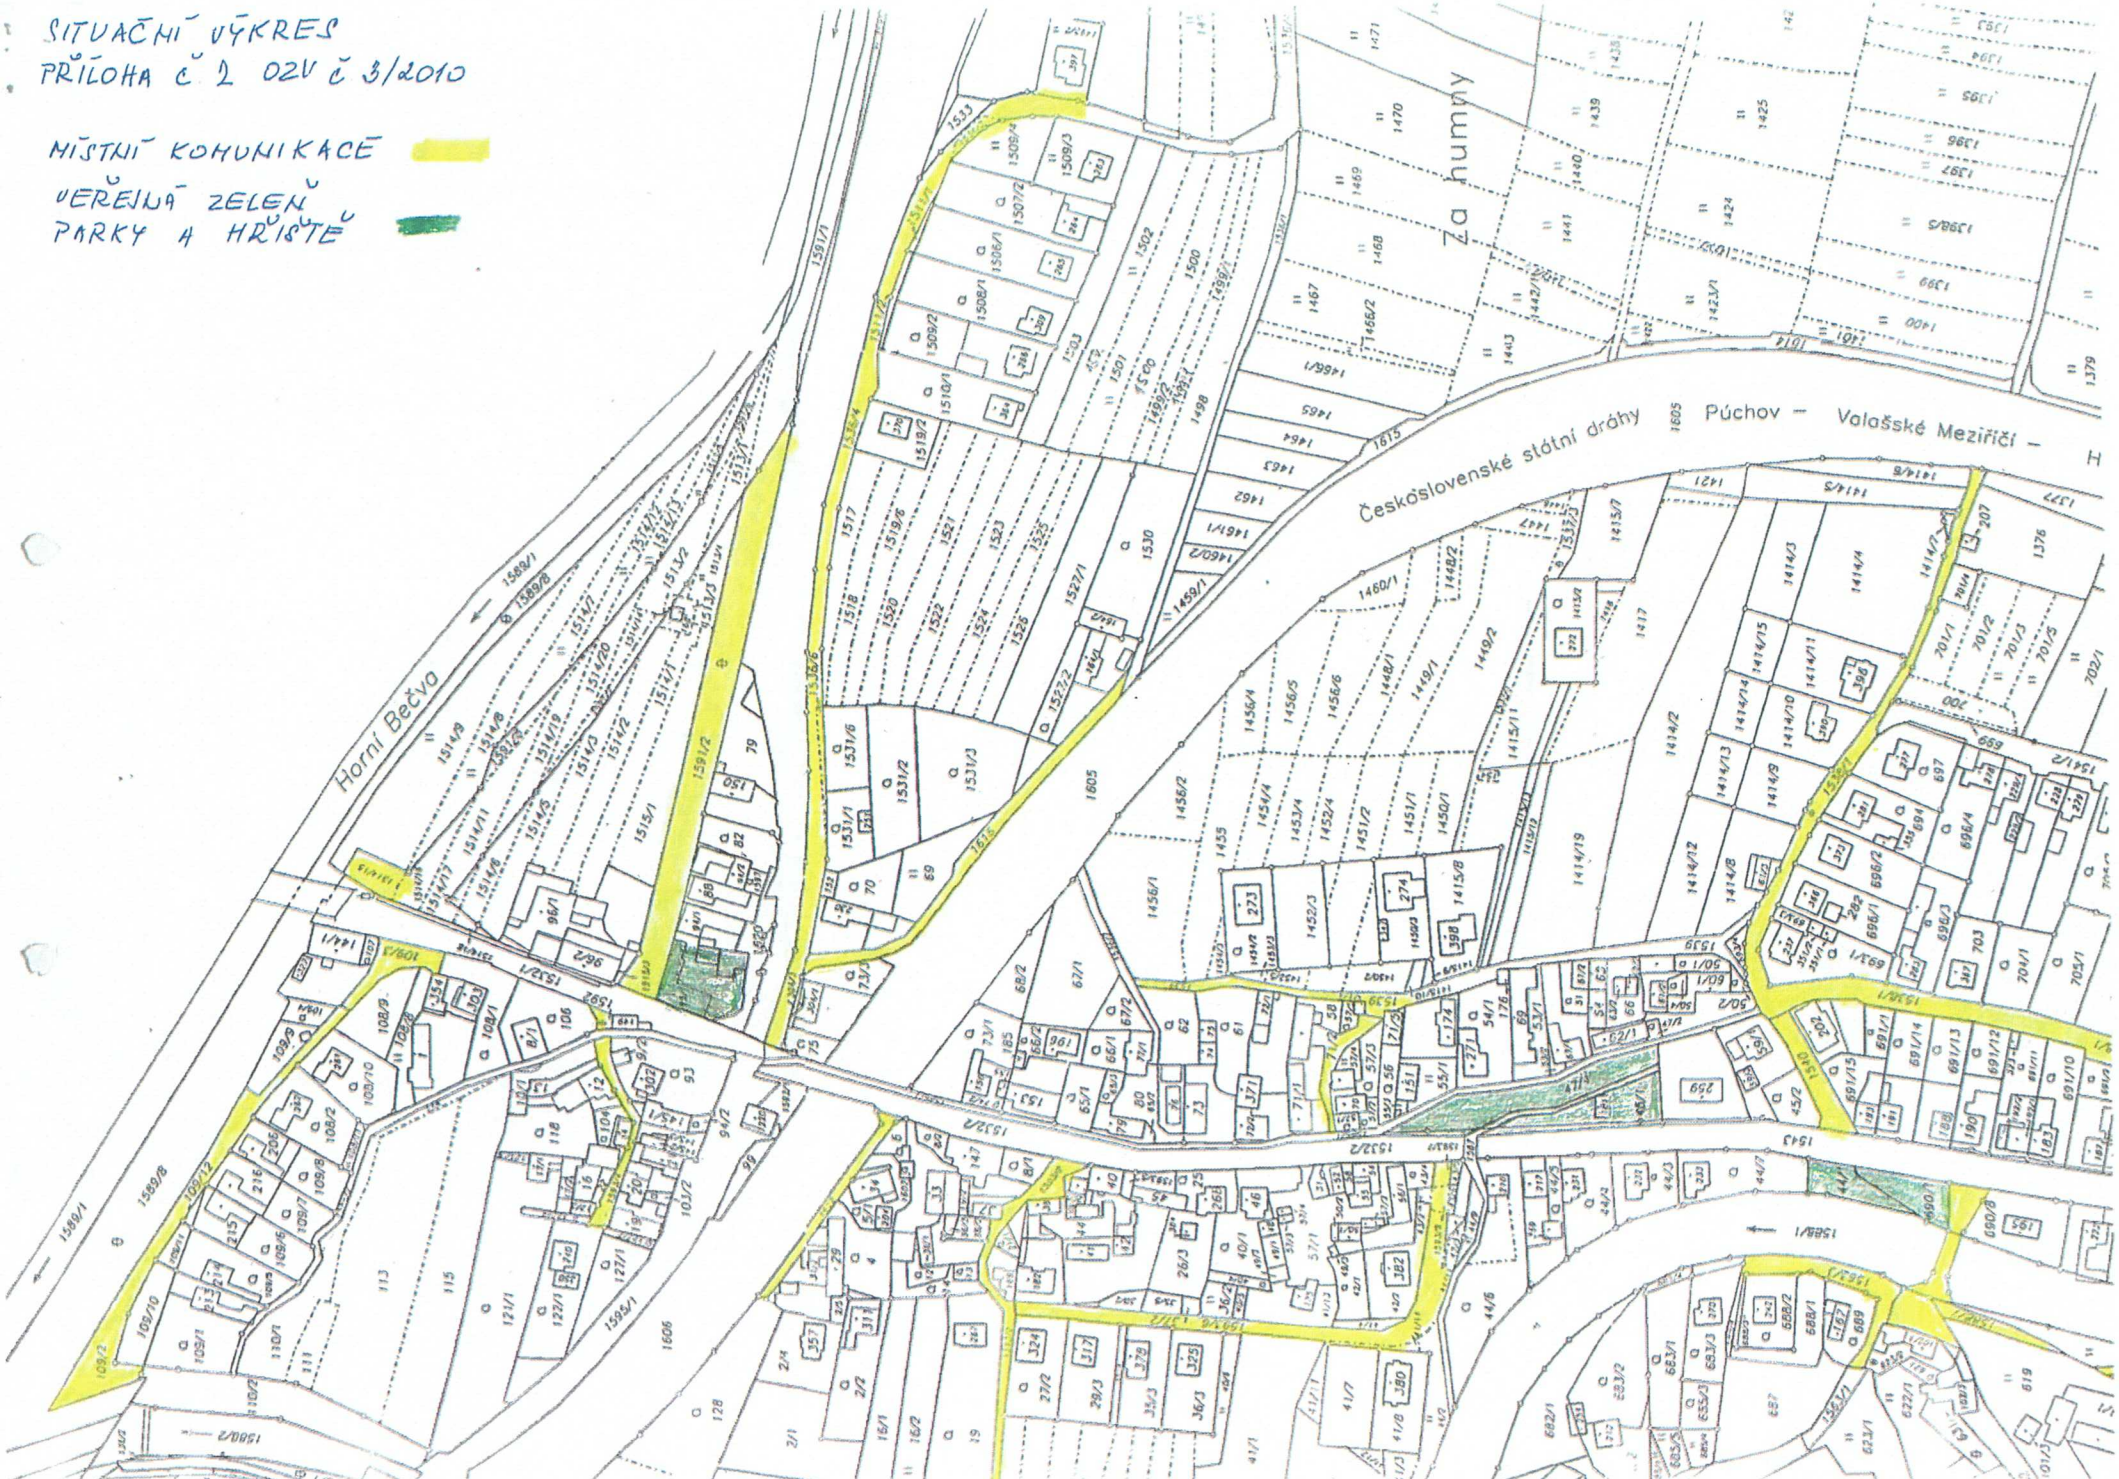
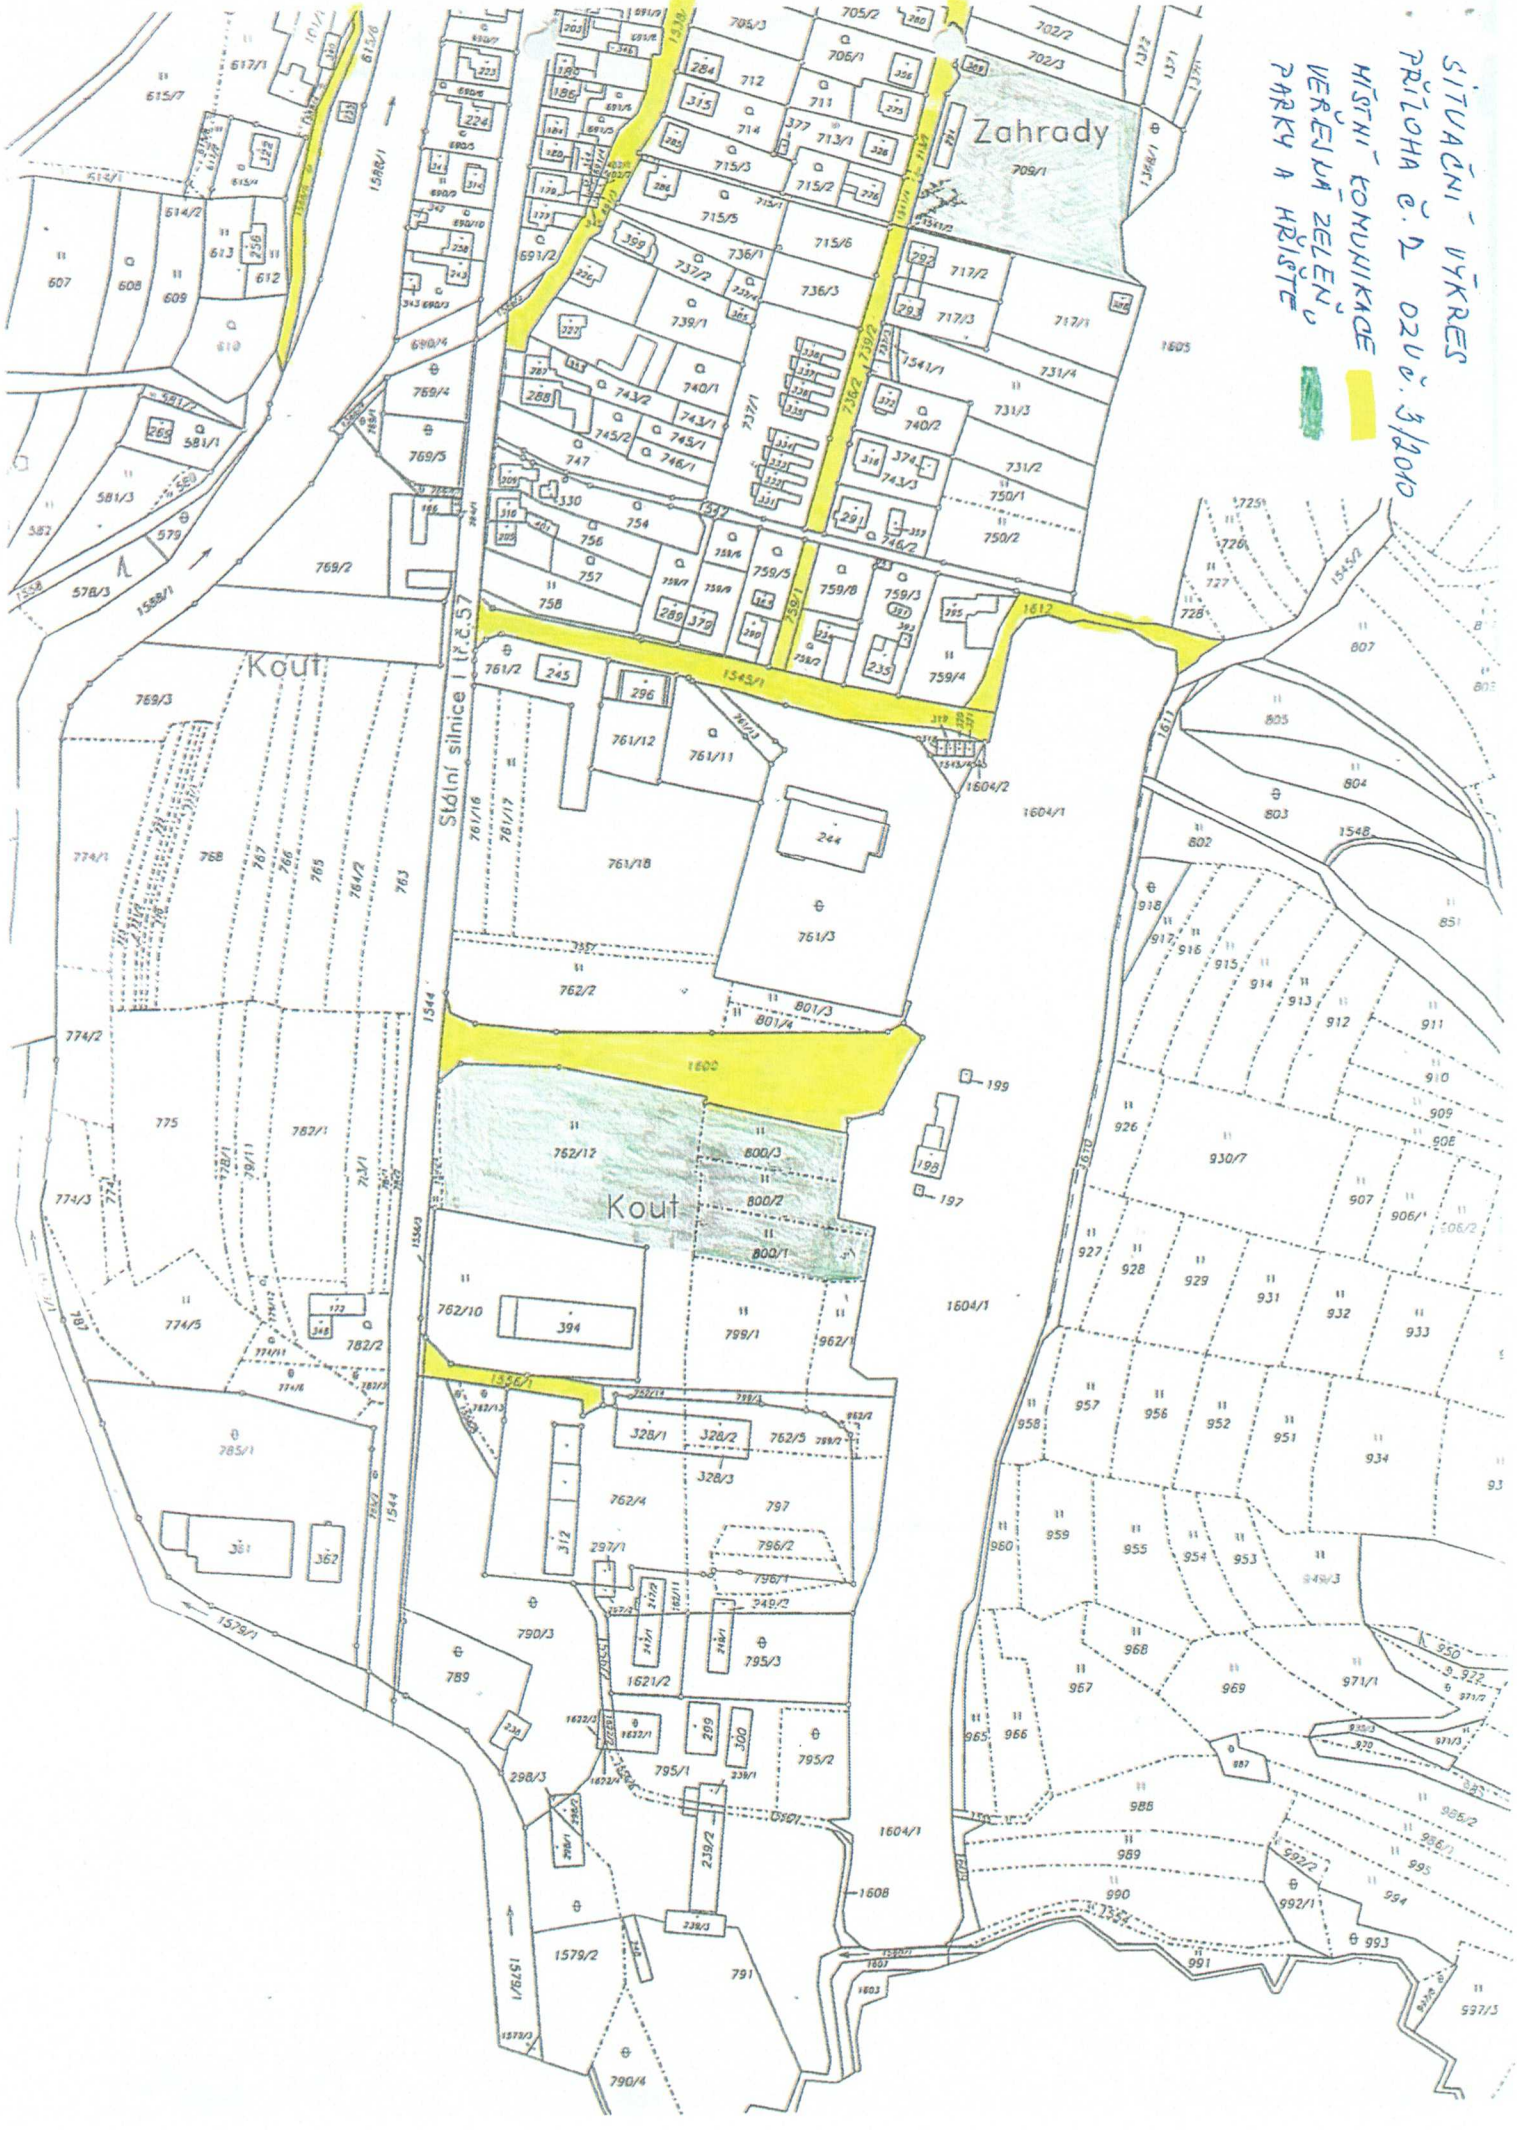
SITUAČNÍ VÝKRES
PŘÍLOHA Č. 2 OZNČ. 3/2010
MÍSTNÍ KOMUNIKACE
VEŘEJNÁ ZELEŇ
PARKY A HŘIŠTĚ