


PRŮJEM

02V č. 3/2018

OSADA PŘÍSEČNO

Projekt Soběnov

Vytištěno v aplikaci Gobec 2.2, měřítko: 1:2880, 03.09.2018

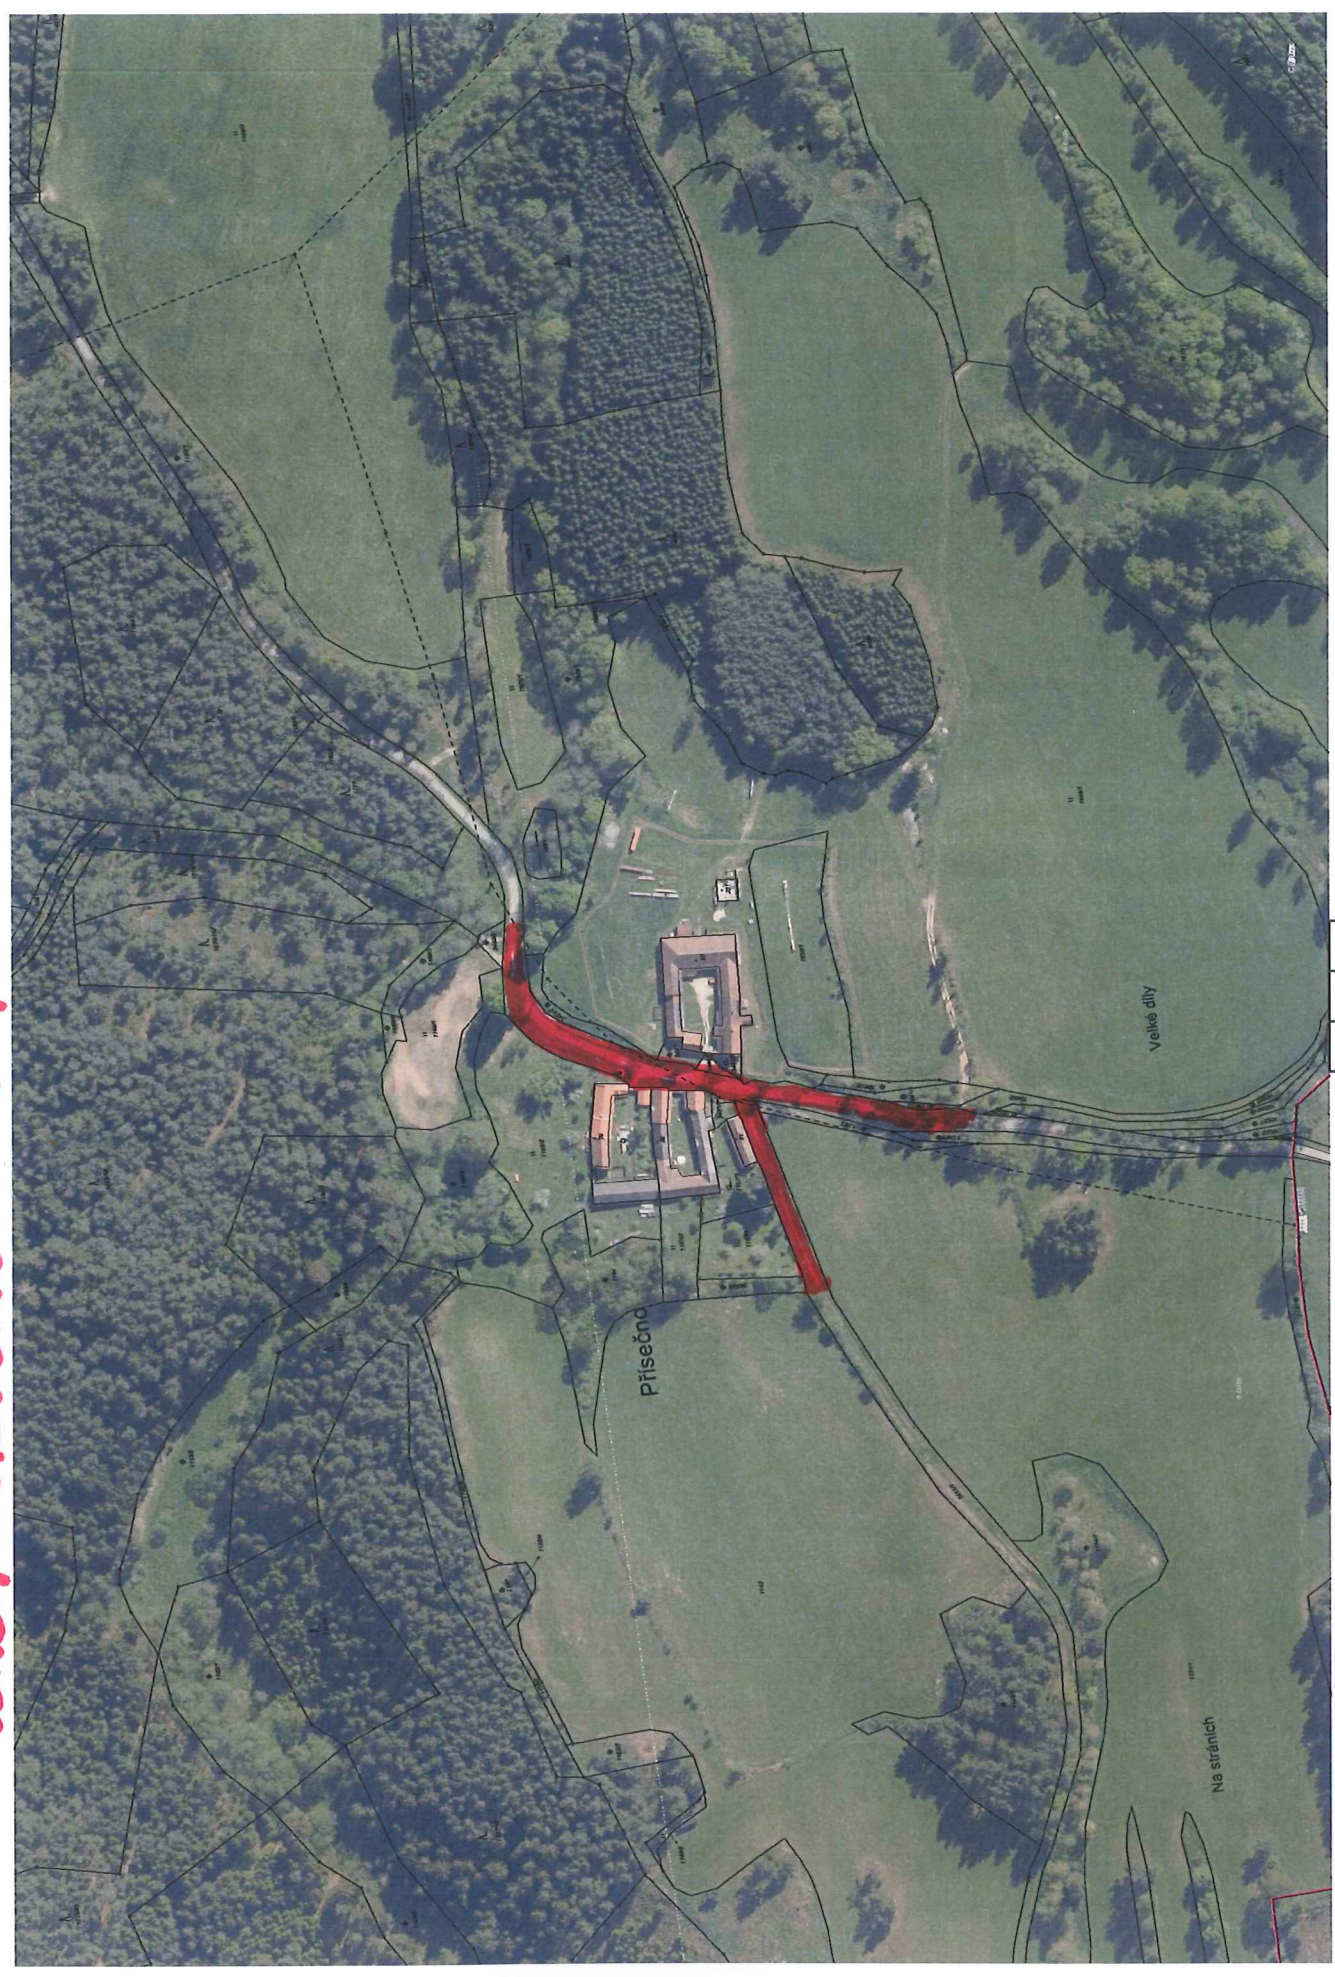

PRŮJEM - VETĚJNÉ PRŮSTRAKTIVÍ