


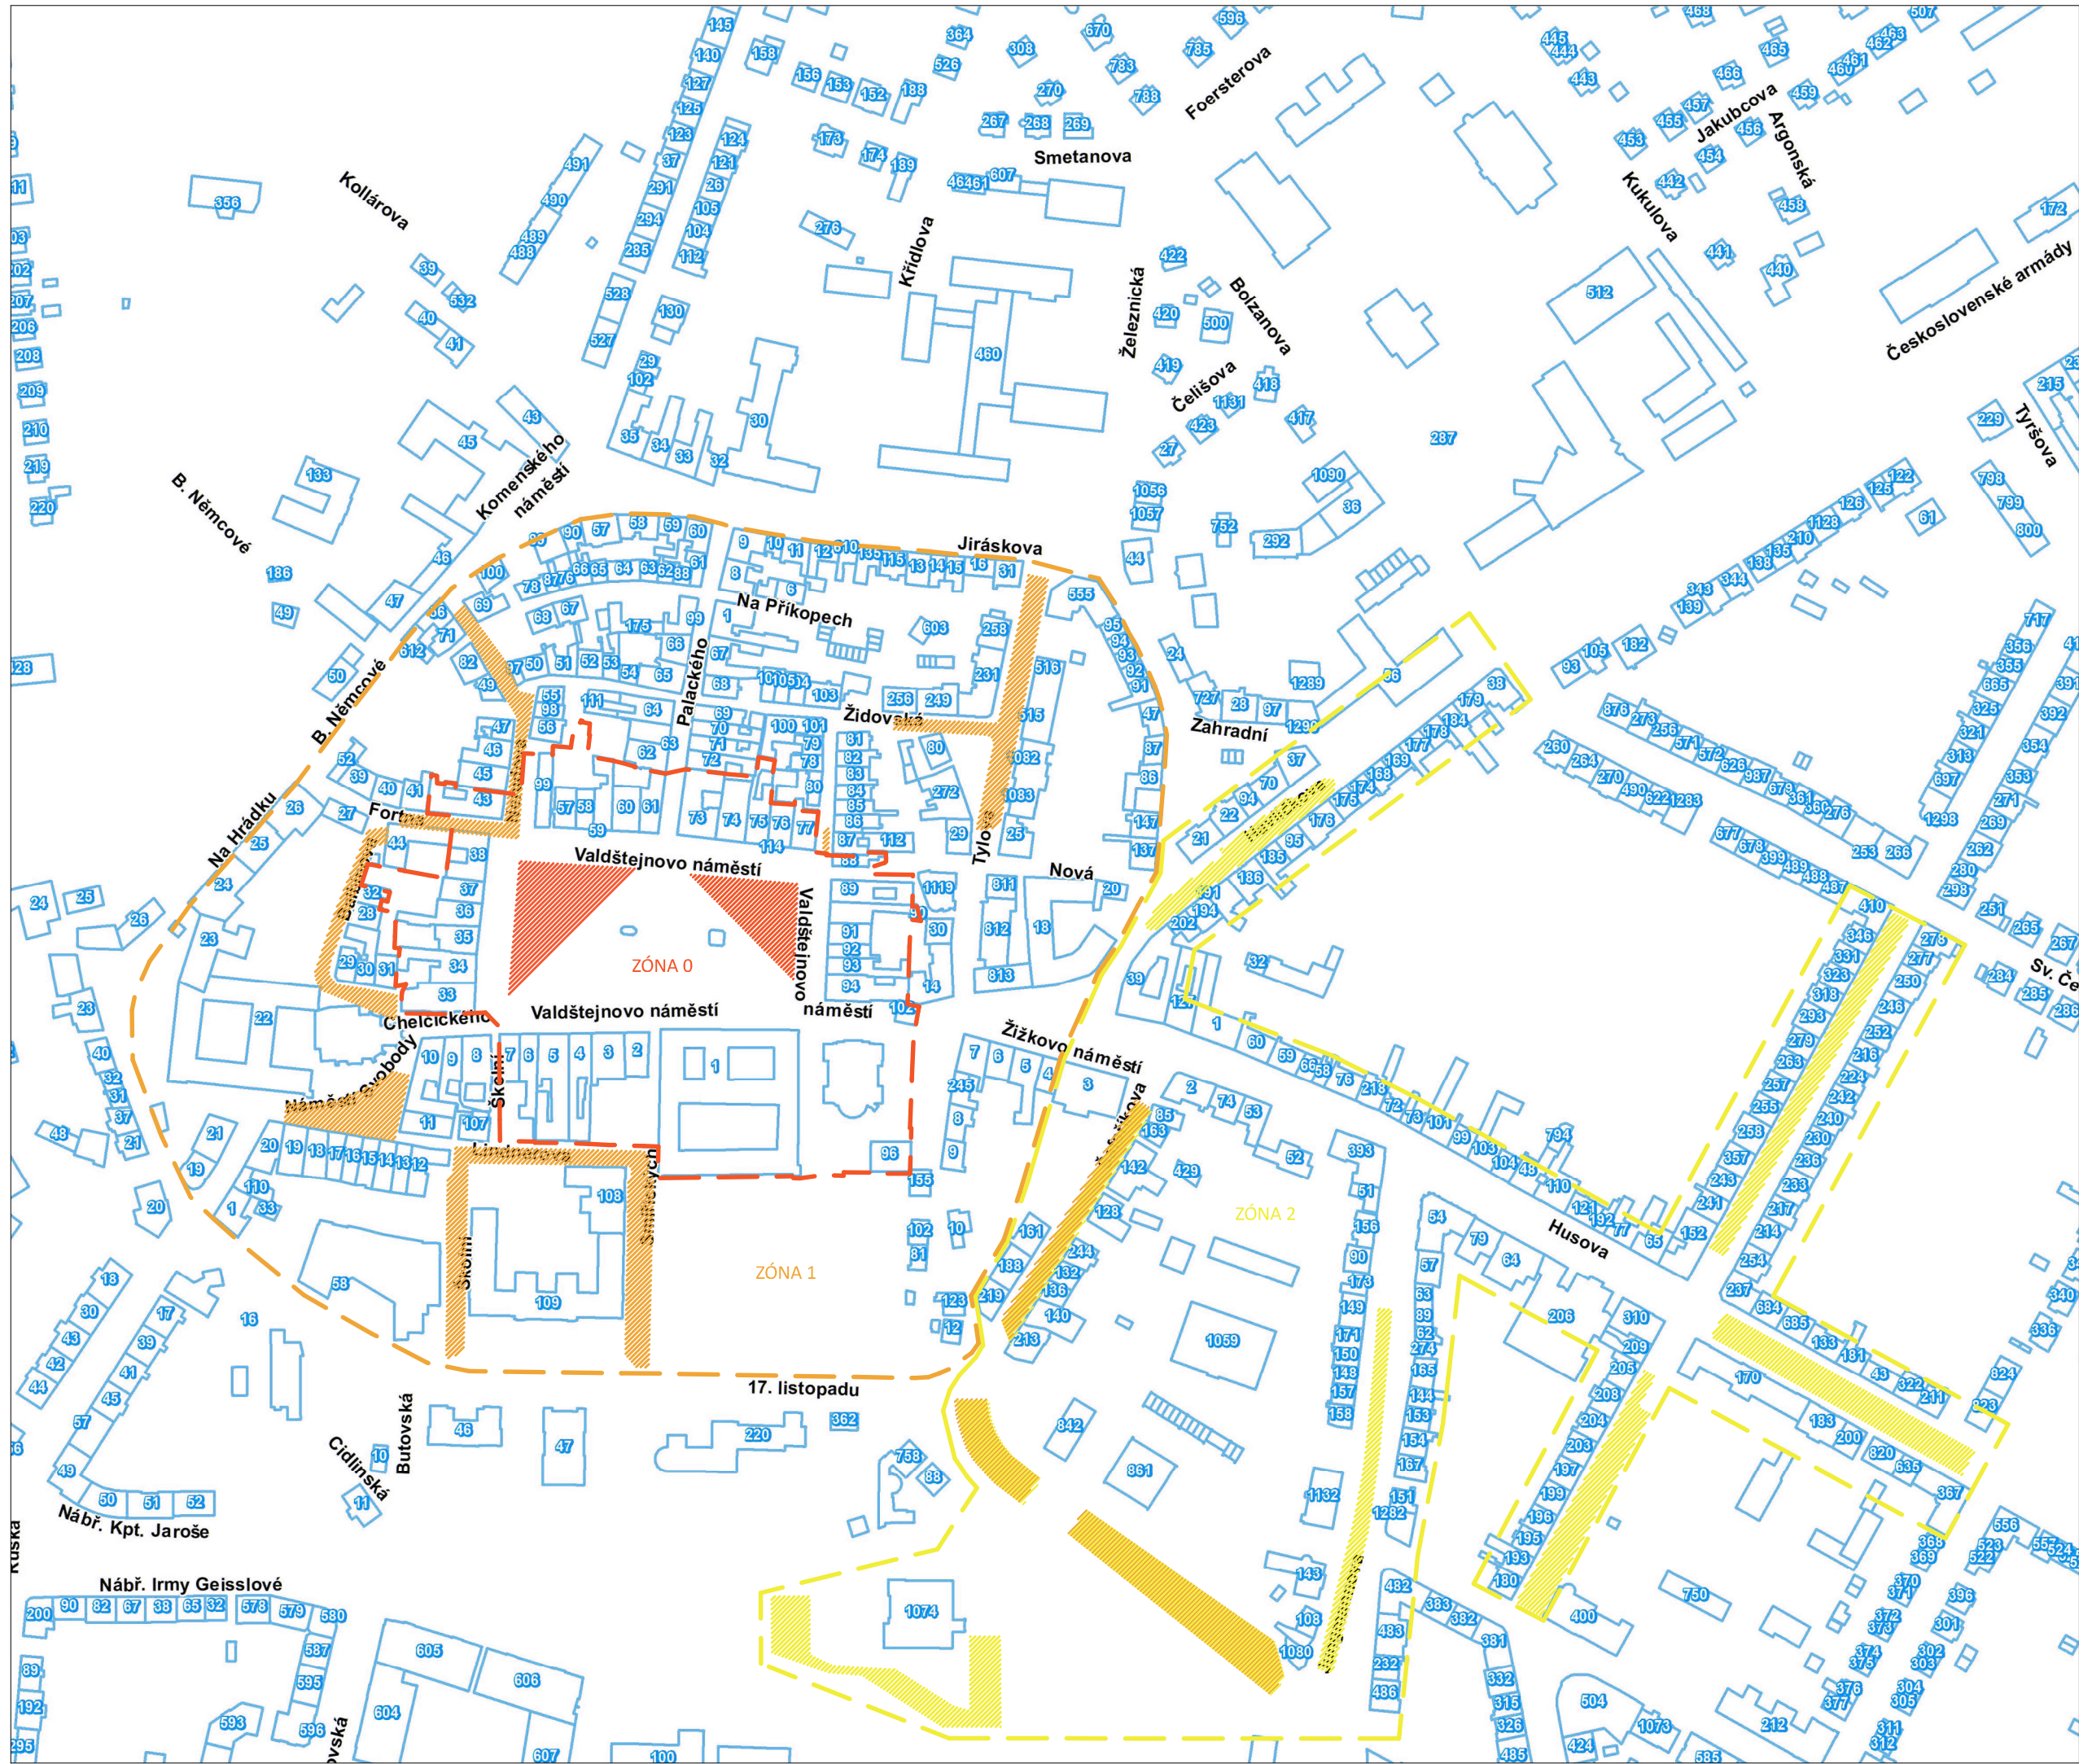

- ZÓNA 0

parkoviště zóny

spádová oblast zóny
- ZÓNA 1

parkoviště zóny

parkoviště zóny společná

spádová oblast zóny
- ZÓNA 2

parkoviště zóny

parkoviště zóny společná

spádová oblast zóny

Situace- zónování pro parkovací karty
v Jičíně

zpracoval: Ing. arch. Radek Jiránek
09/2025