



Příloha č. 5 nařízení ÚKZÚZ č.j. UKZUZ 079297/2022

nárazníková zóna – Oleksovičky

výřez 

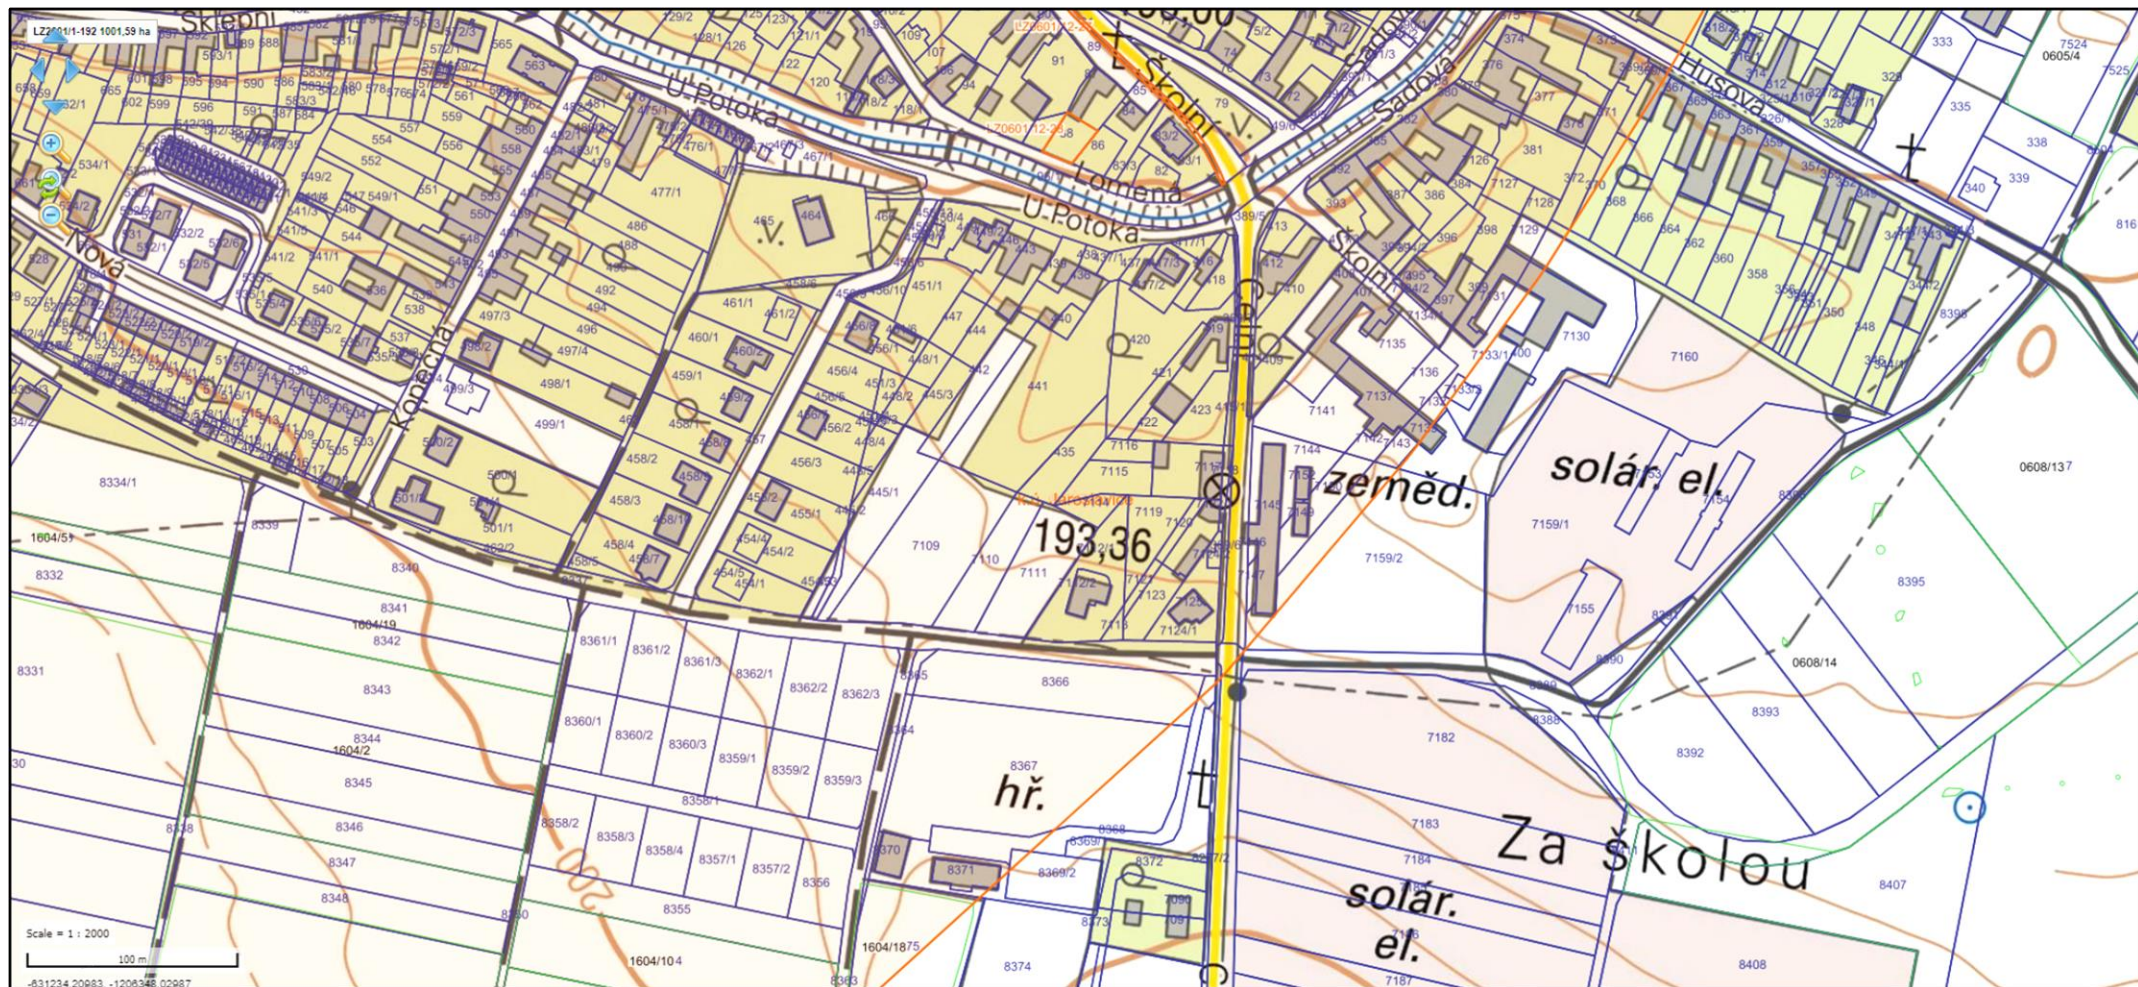

 nárazníková zóna

 1930 parcela podle katastru nemovitostí