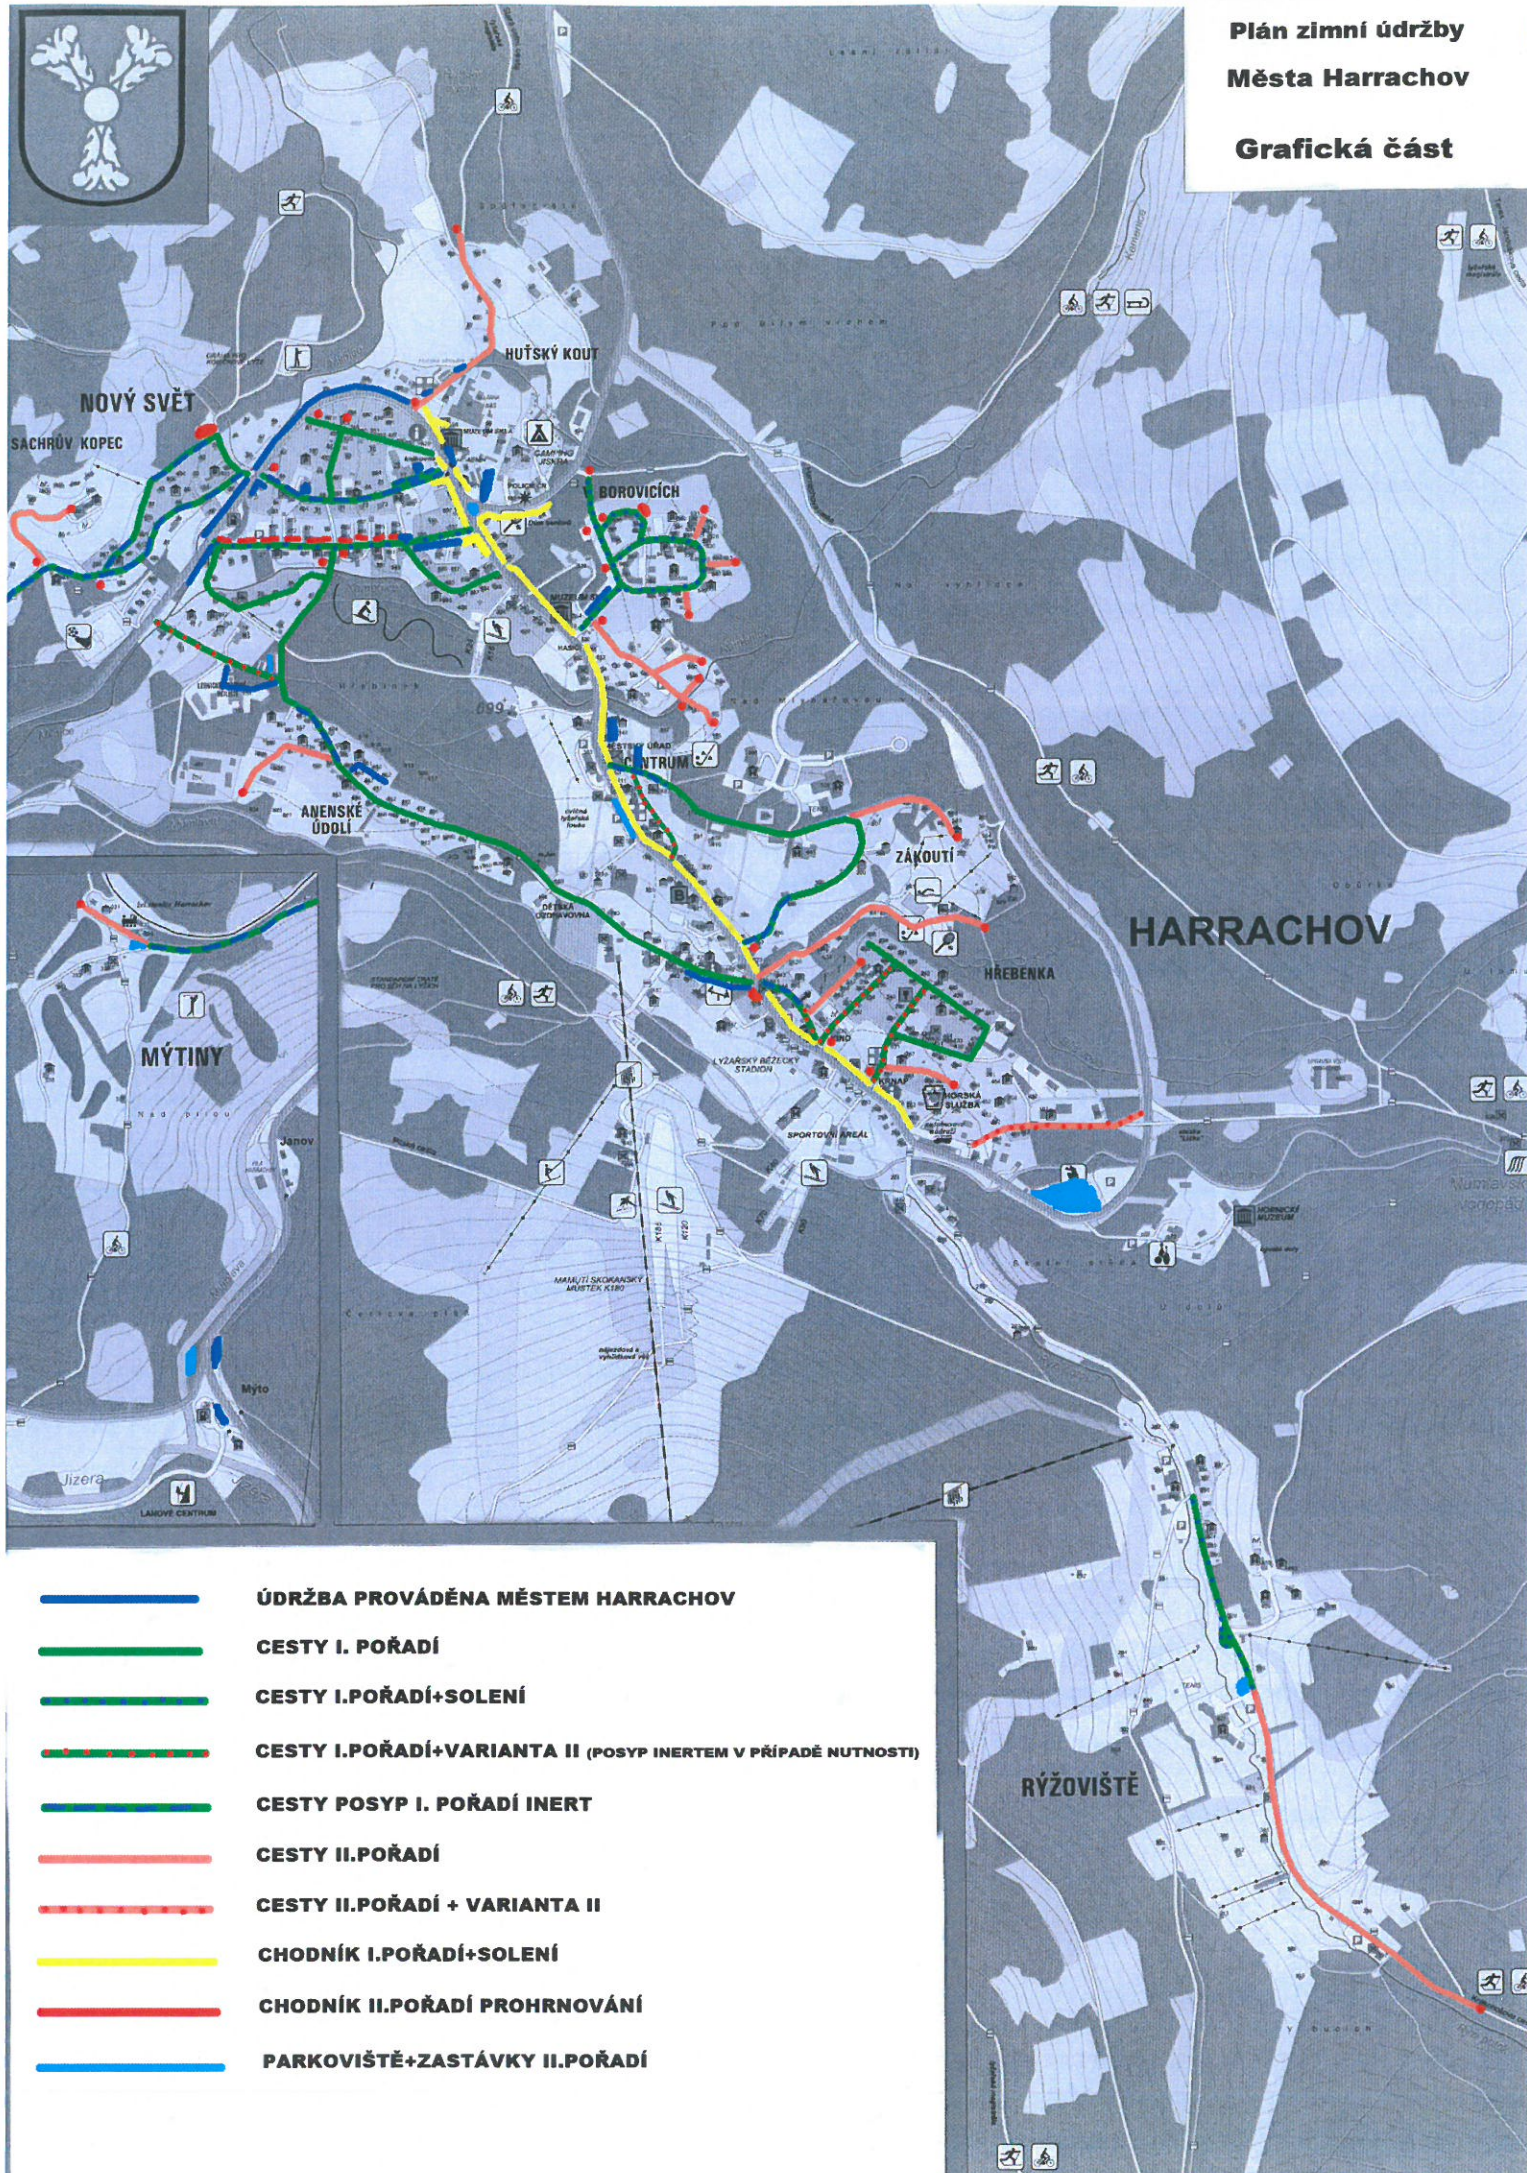








 



**Plán zimní údržby
Města Harrachov
Grafická část**



-  ÚDRŽBA PROVÁDĚNA MĚSTEM HARRACHOV
-  CESTY I. POŘADÍ
-  CESTY I. POŘADÍ + SOLENÍ
-  CESTY I. POŘADÍ + VARIANTA II (POSYP INERTEM V PŘÍPADĚ NUTNOSTI)
-  CESTY POSYP I. POŘADÍ INERT
-  CESTY II. POŘADÍ
-  CESTY II. POŘADÍ + VARIANTA II
-  CHODNÍK I. POŘADÍ + SOLENÍ
-  CHODNÍK II. POŘADÍ PROHRNOVÁNÍ
-  PARKOVIŠTĚ + ZASTÁVKY II. POŘADÍ