




Příloha č. 1 TRŽNÍ MÍSTO - VRATISLAVOVO NÁMĚSTÍ

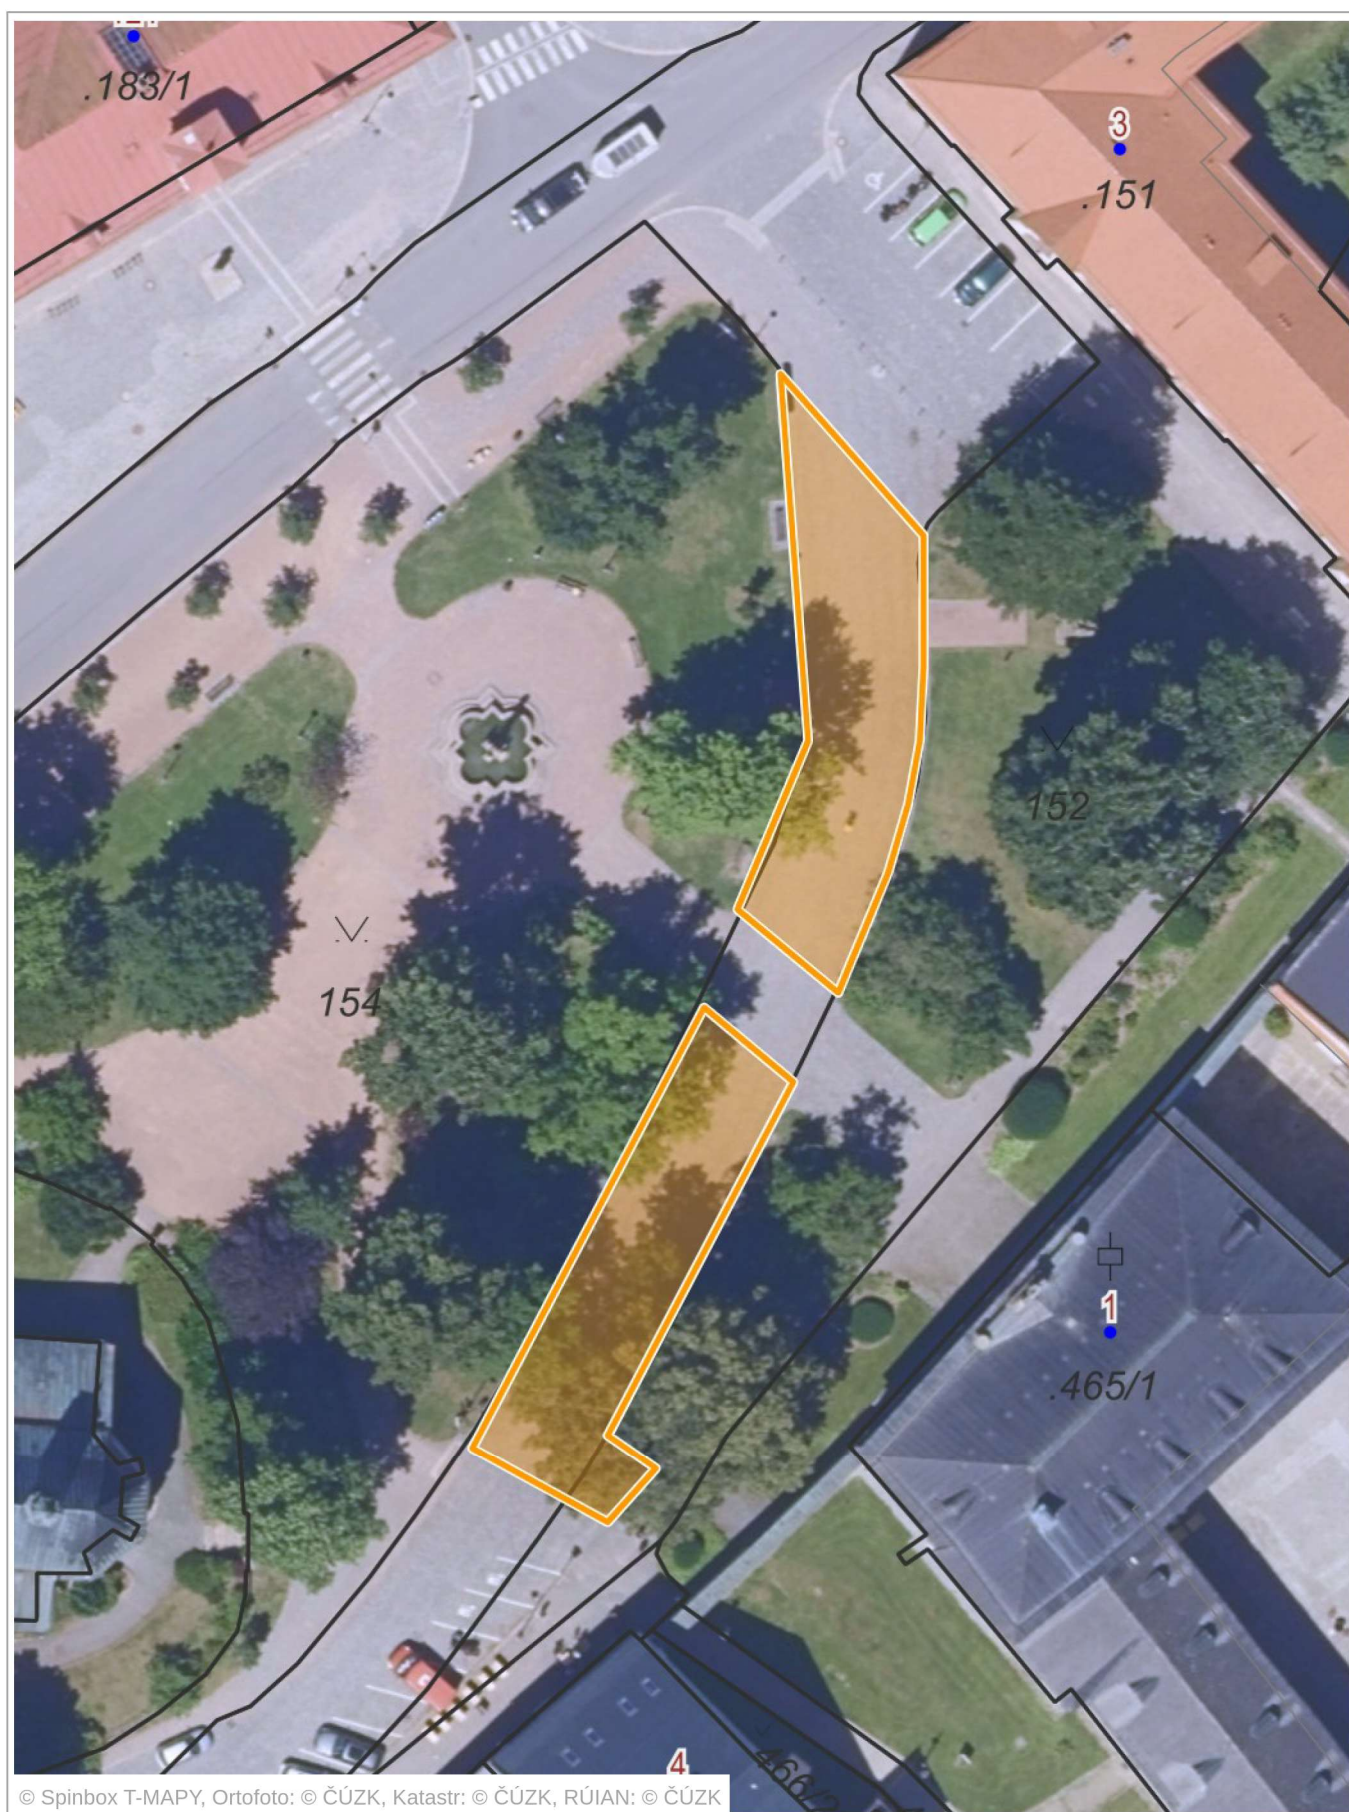

0 10 m 20 m