


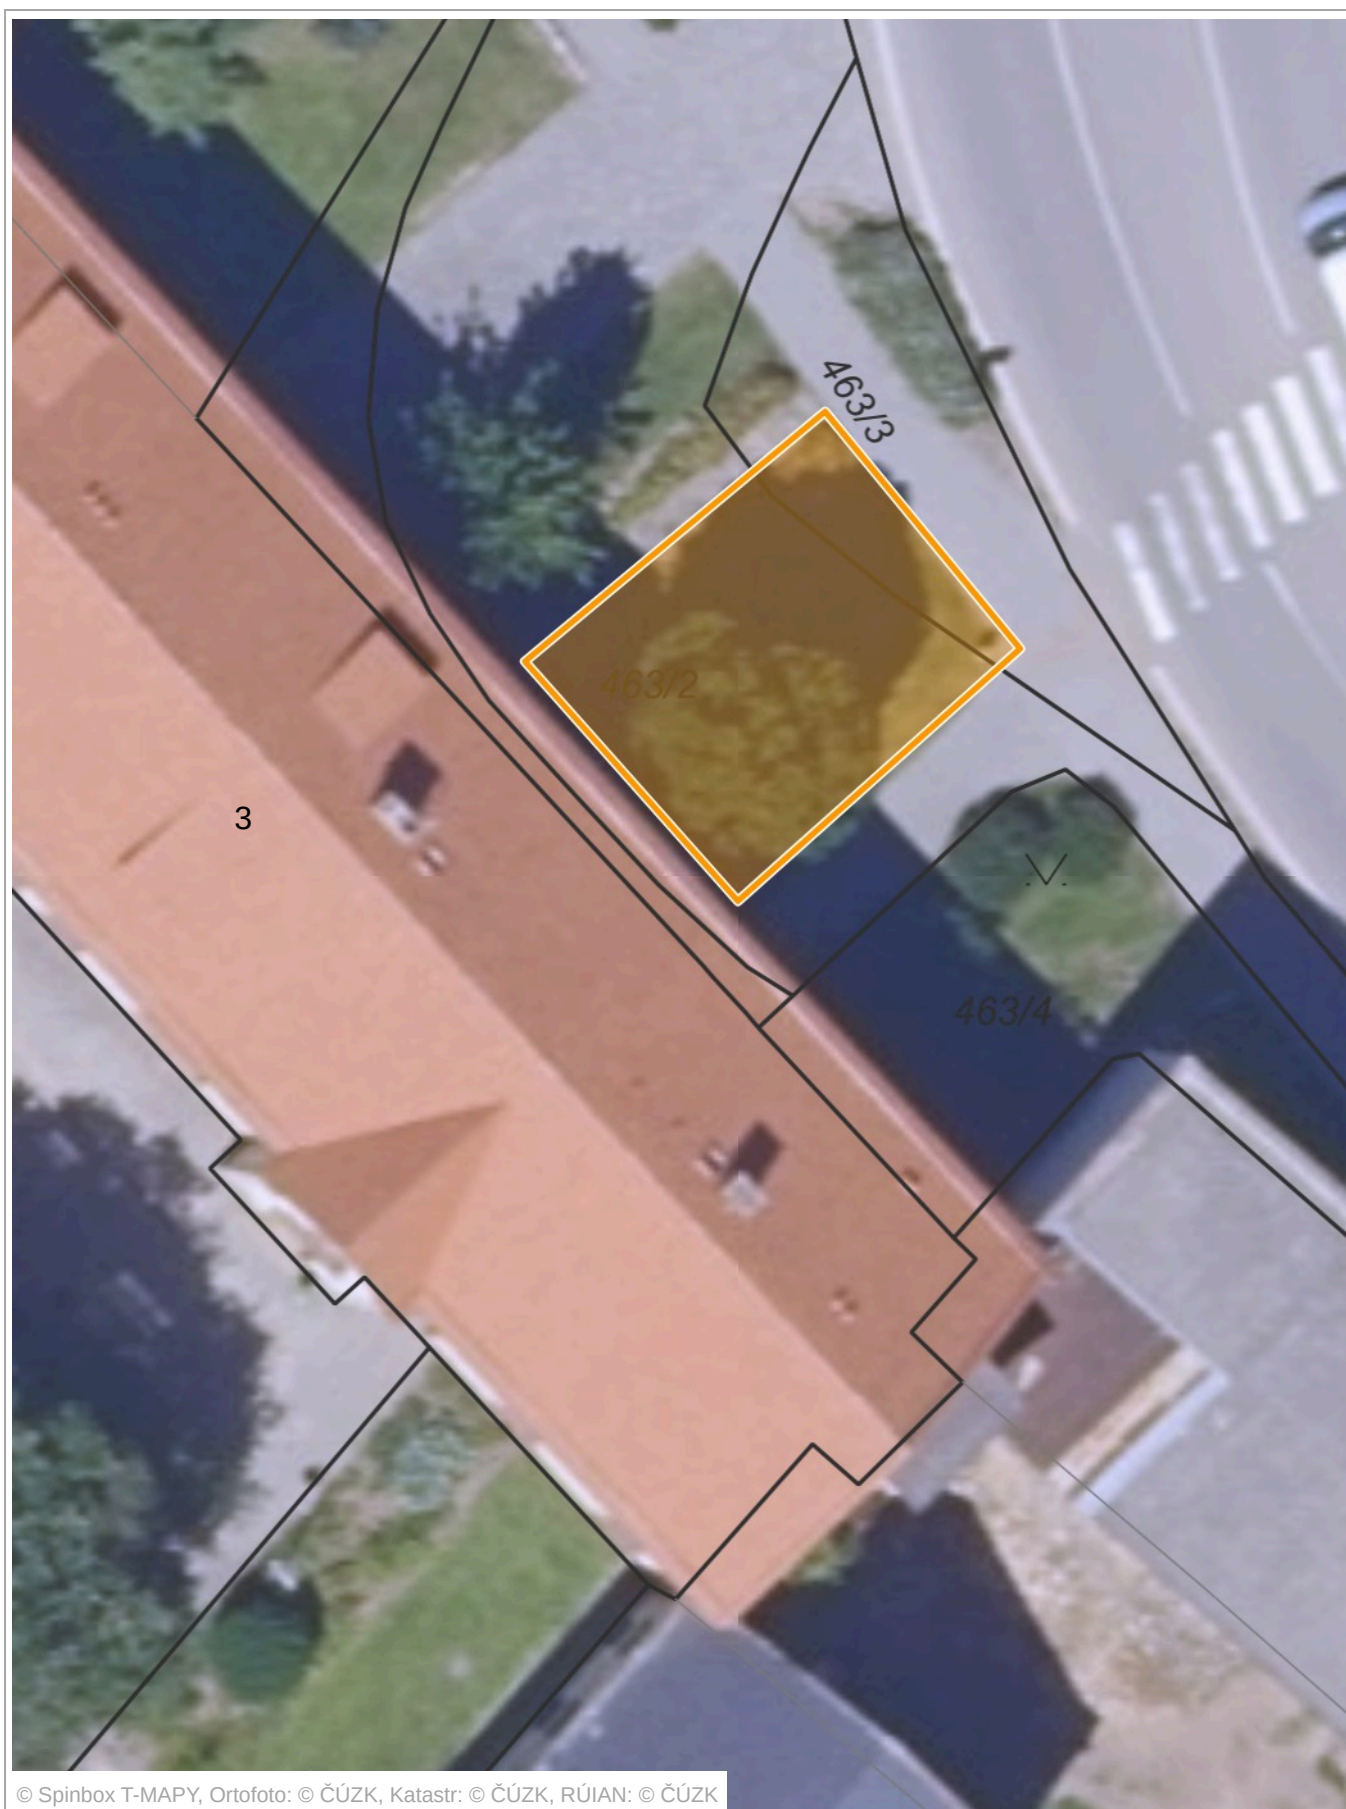

Příloha č.2 TRŽNÍ MÍSTO ulice BRNĚNSKÁ



0 5 m 10 m