


NAVRÁTILOVA UL.


Příloha č. 1

1 z 8

184c)

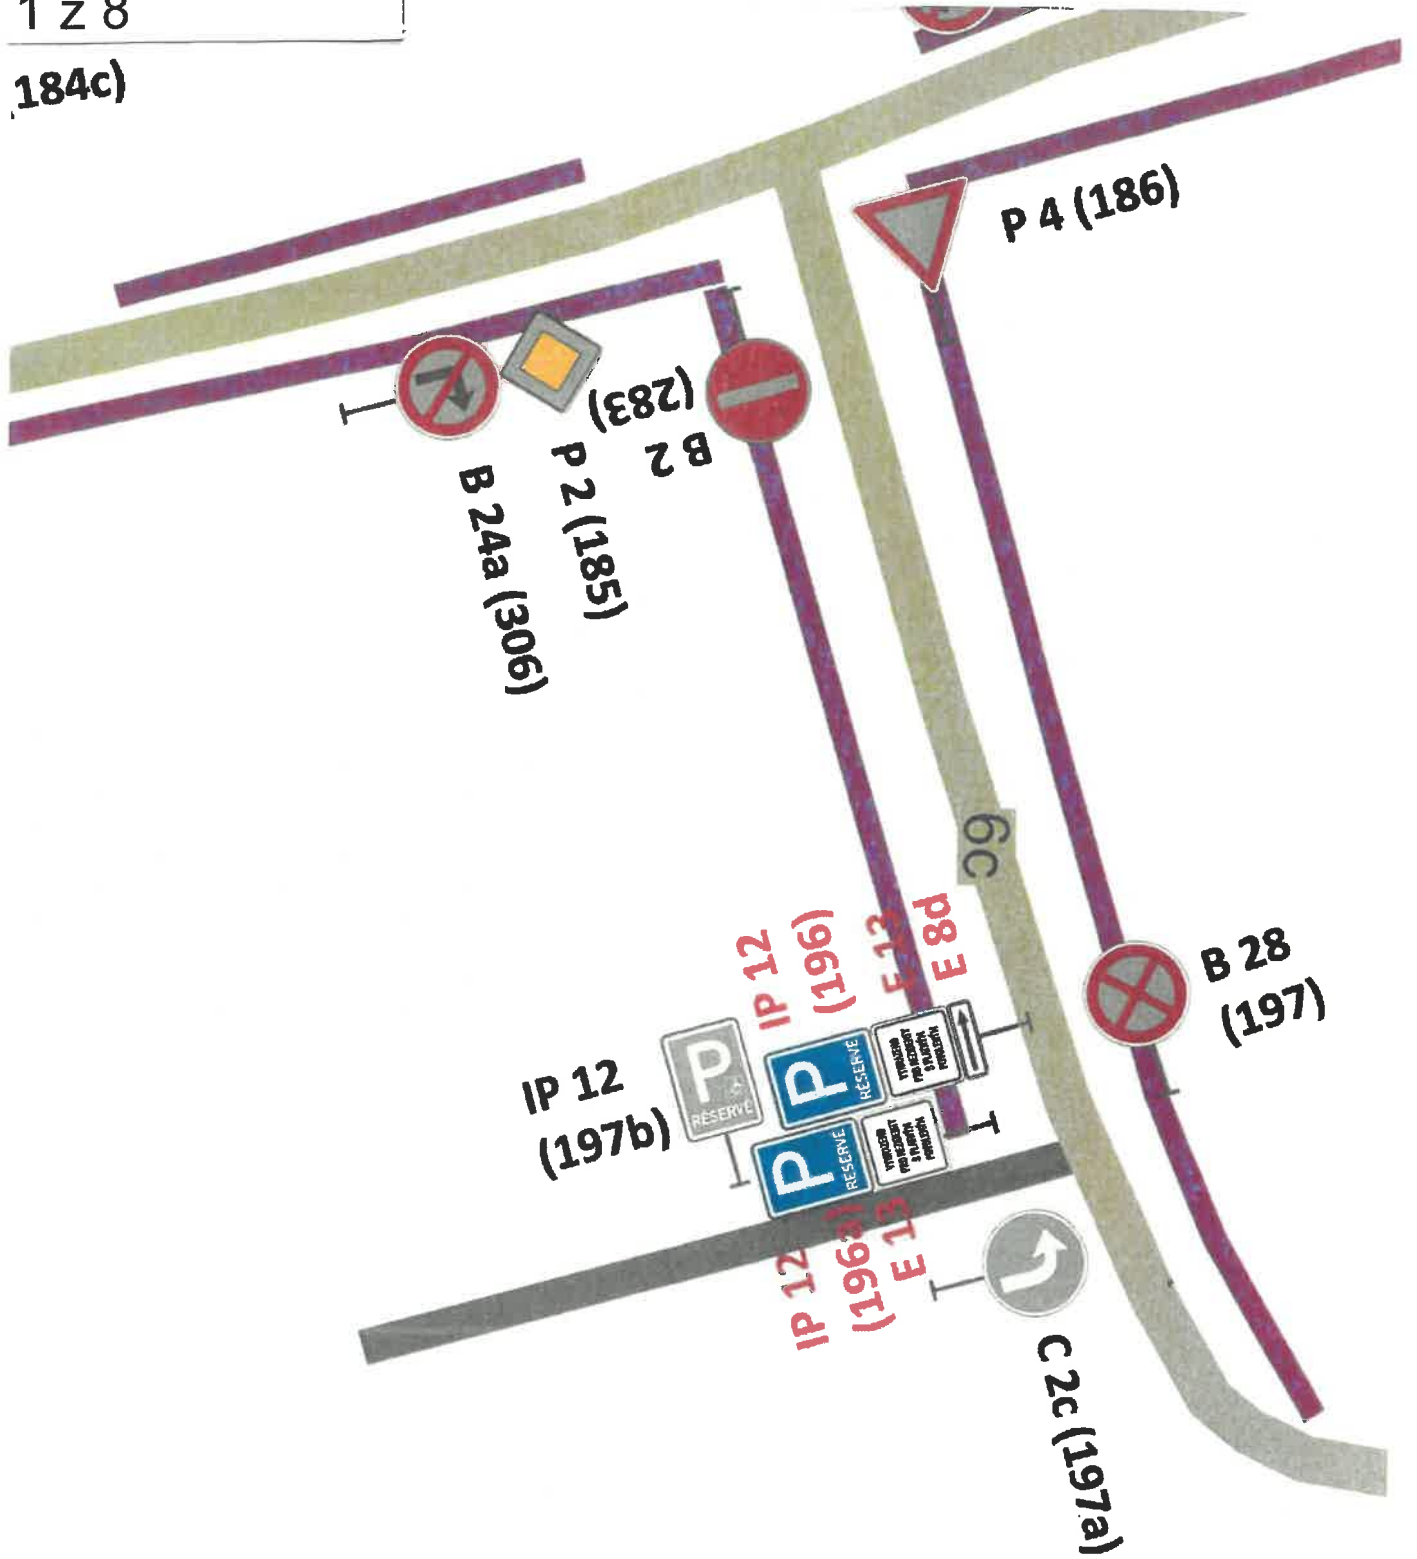

Příloha č. 1
2 z 8

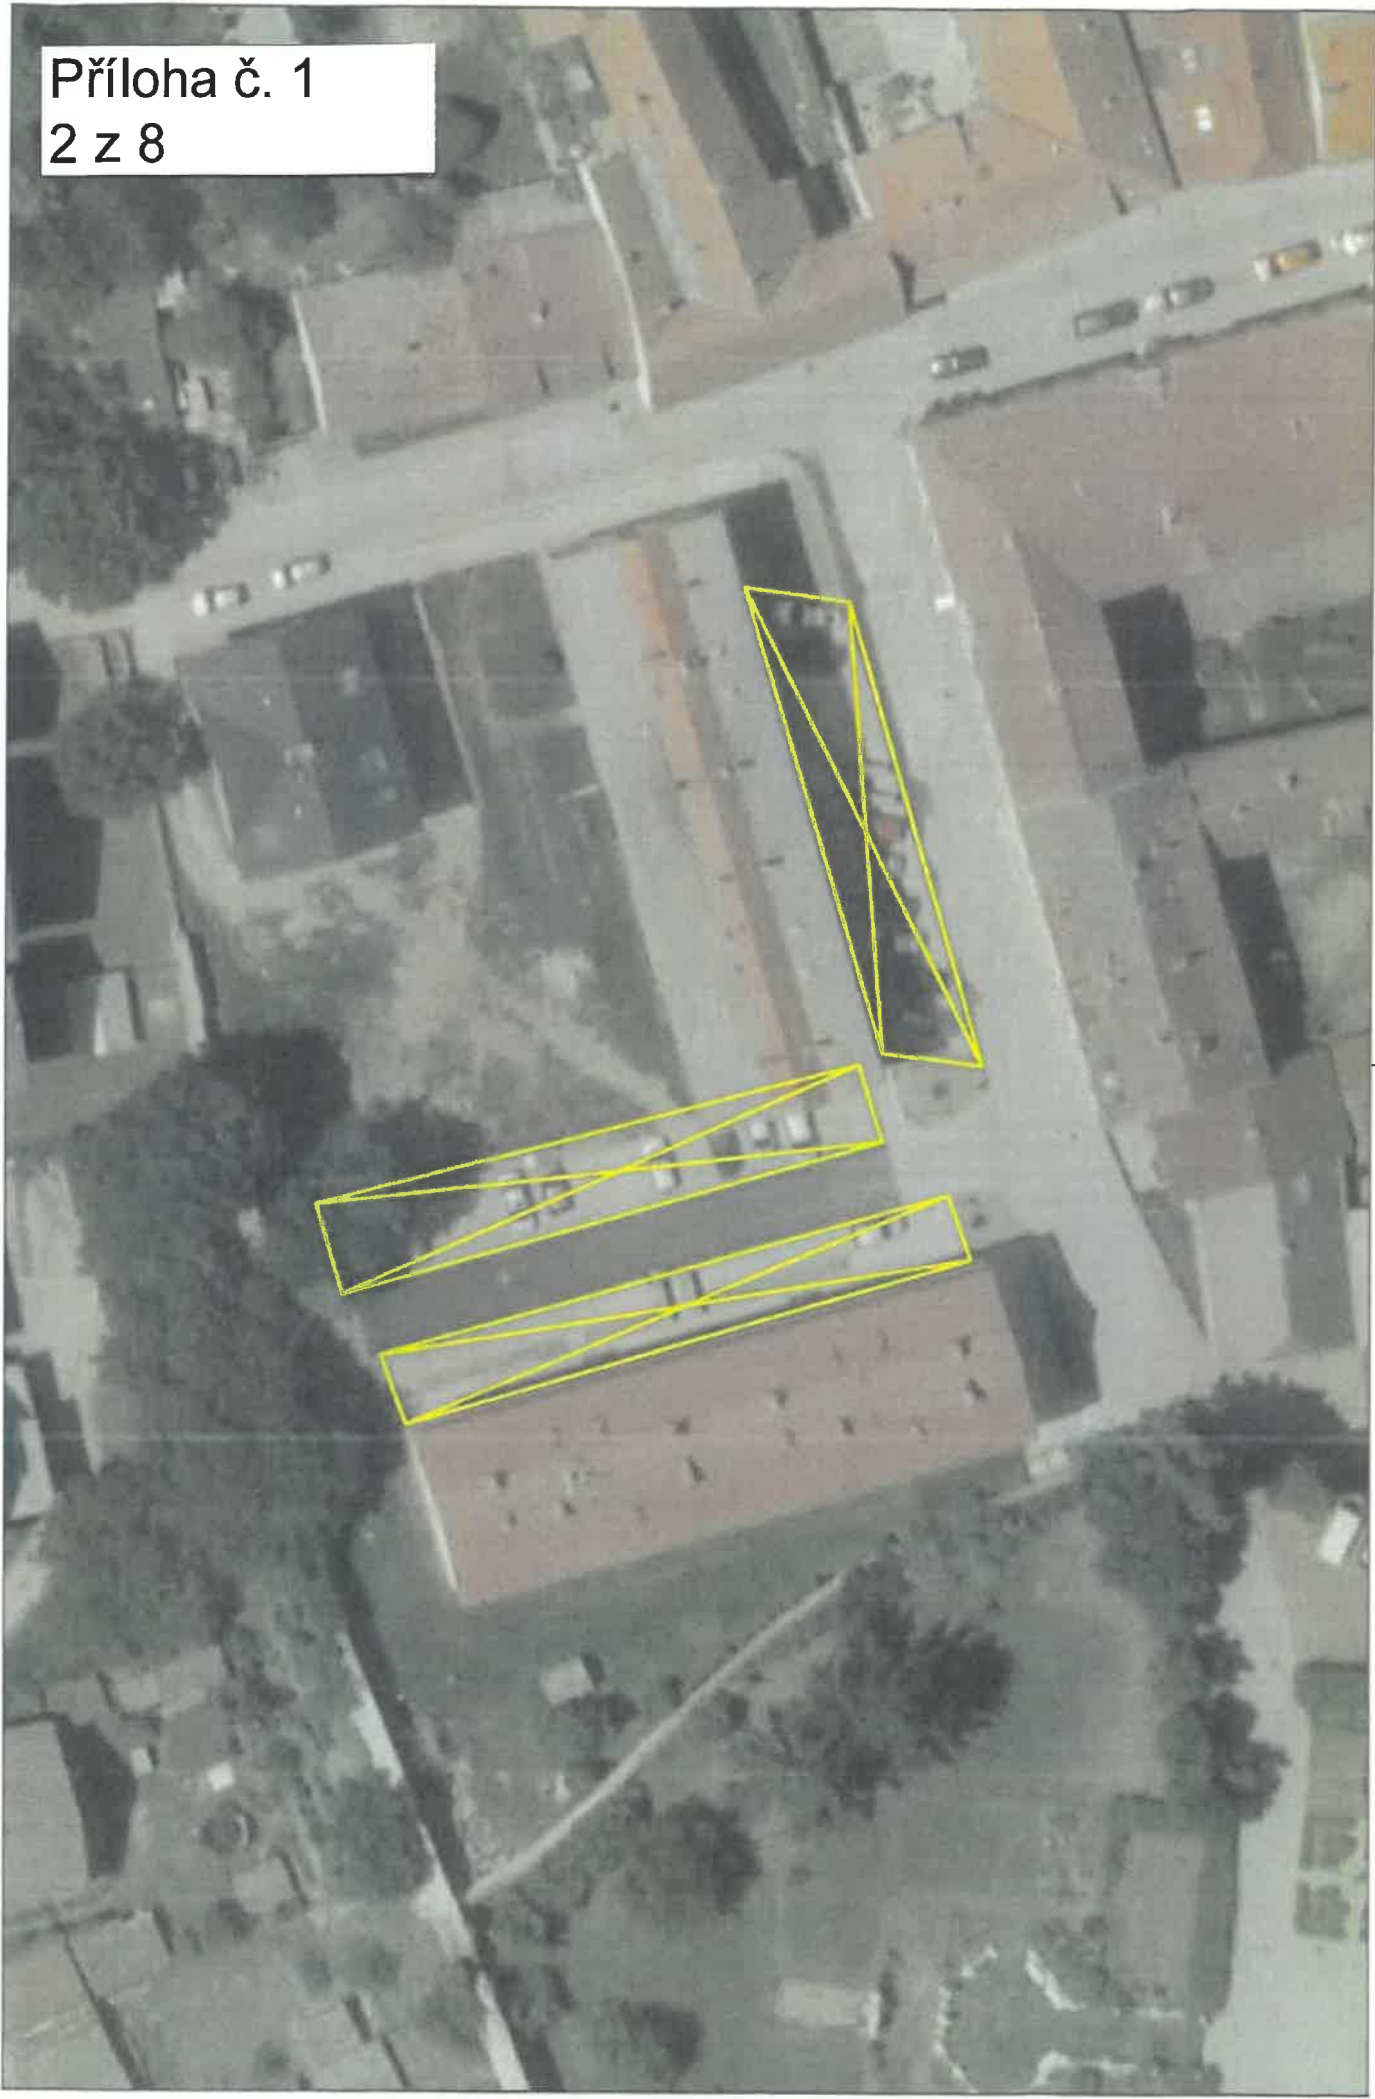


1:500

Mapa

HUSOVA UL.

Příloha č. 1
3 z 8

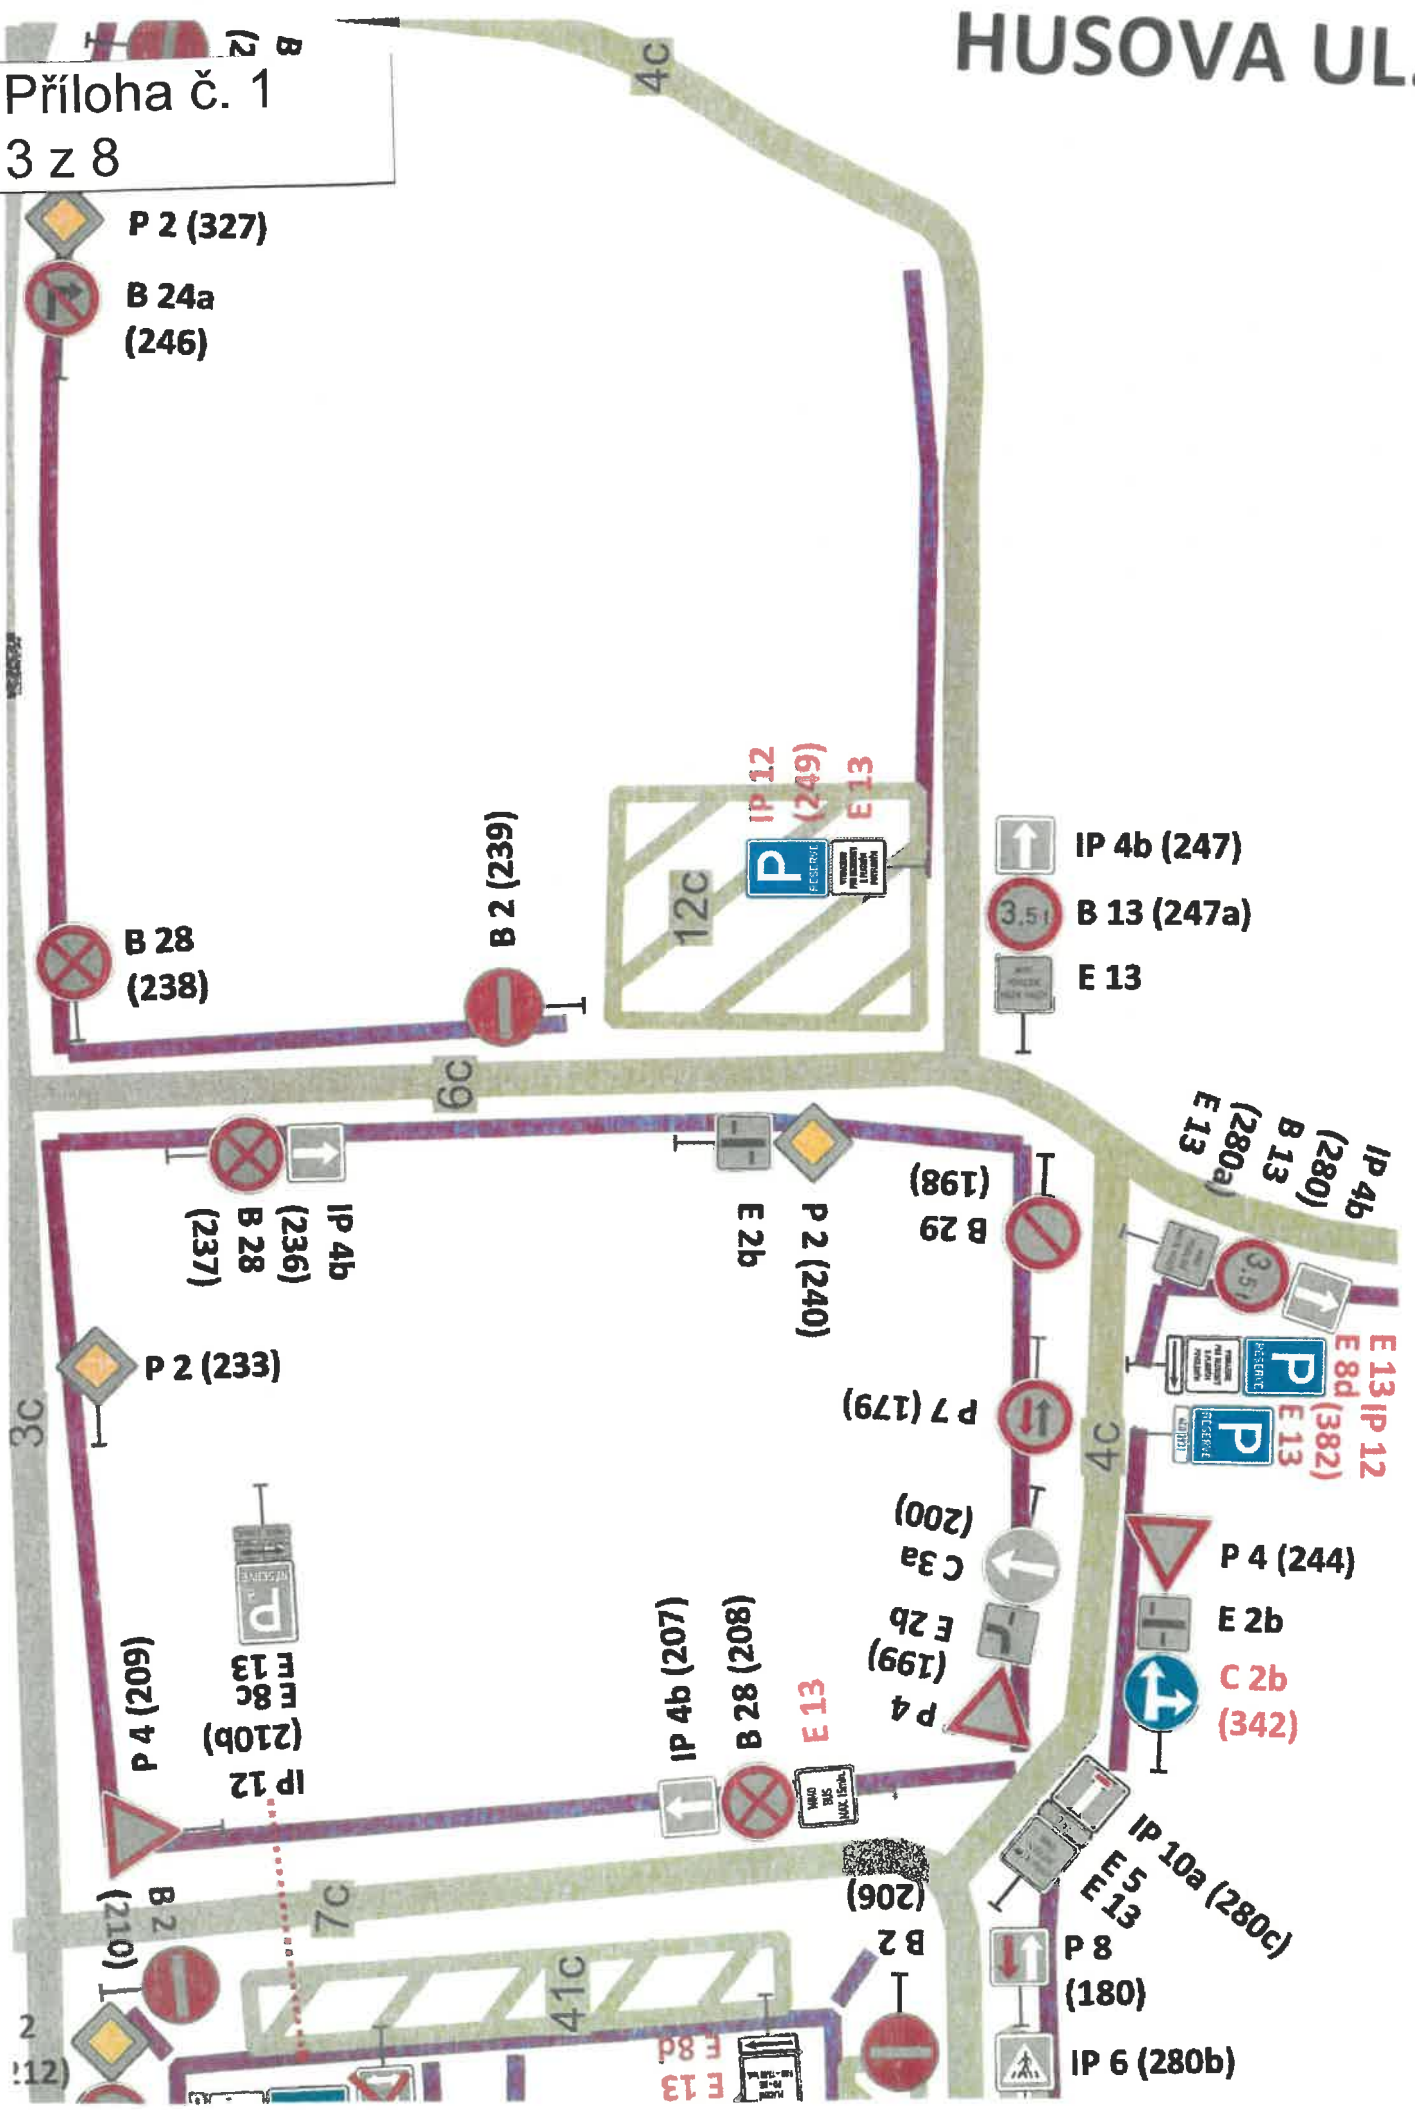

Příloha č. 1
4 z 8


Mapa



1:500

KOMENSKÉHO UL.


Příloha č. 1
5 z 8

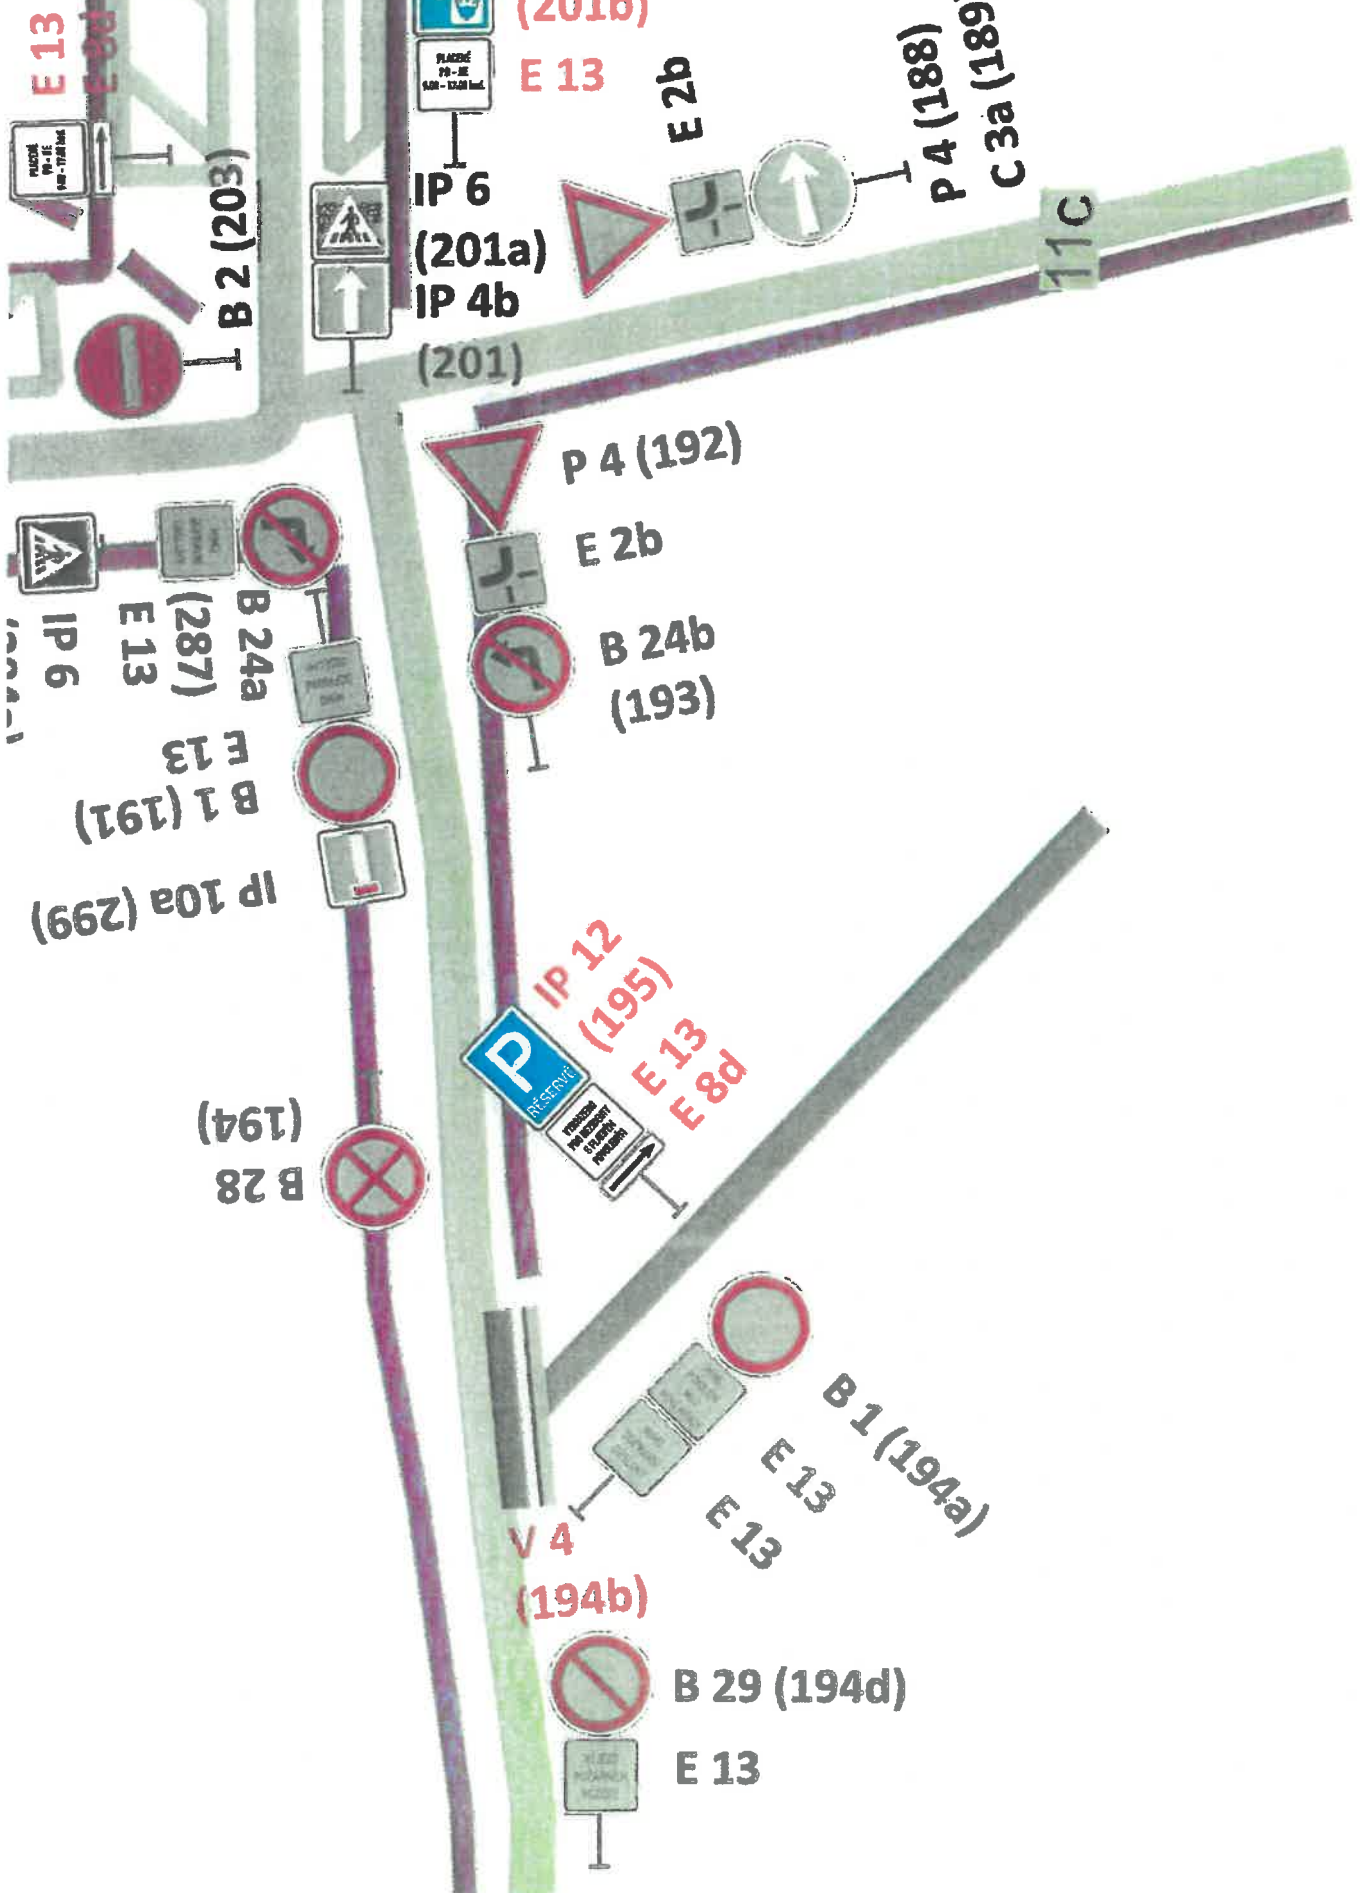

Příloha č. 1
6 z 8



Příloha č. 1
7 z 8

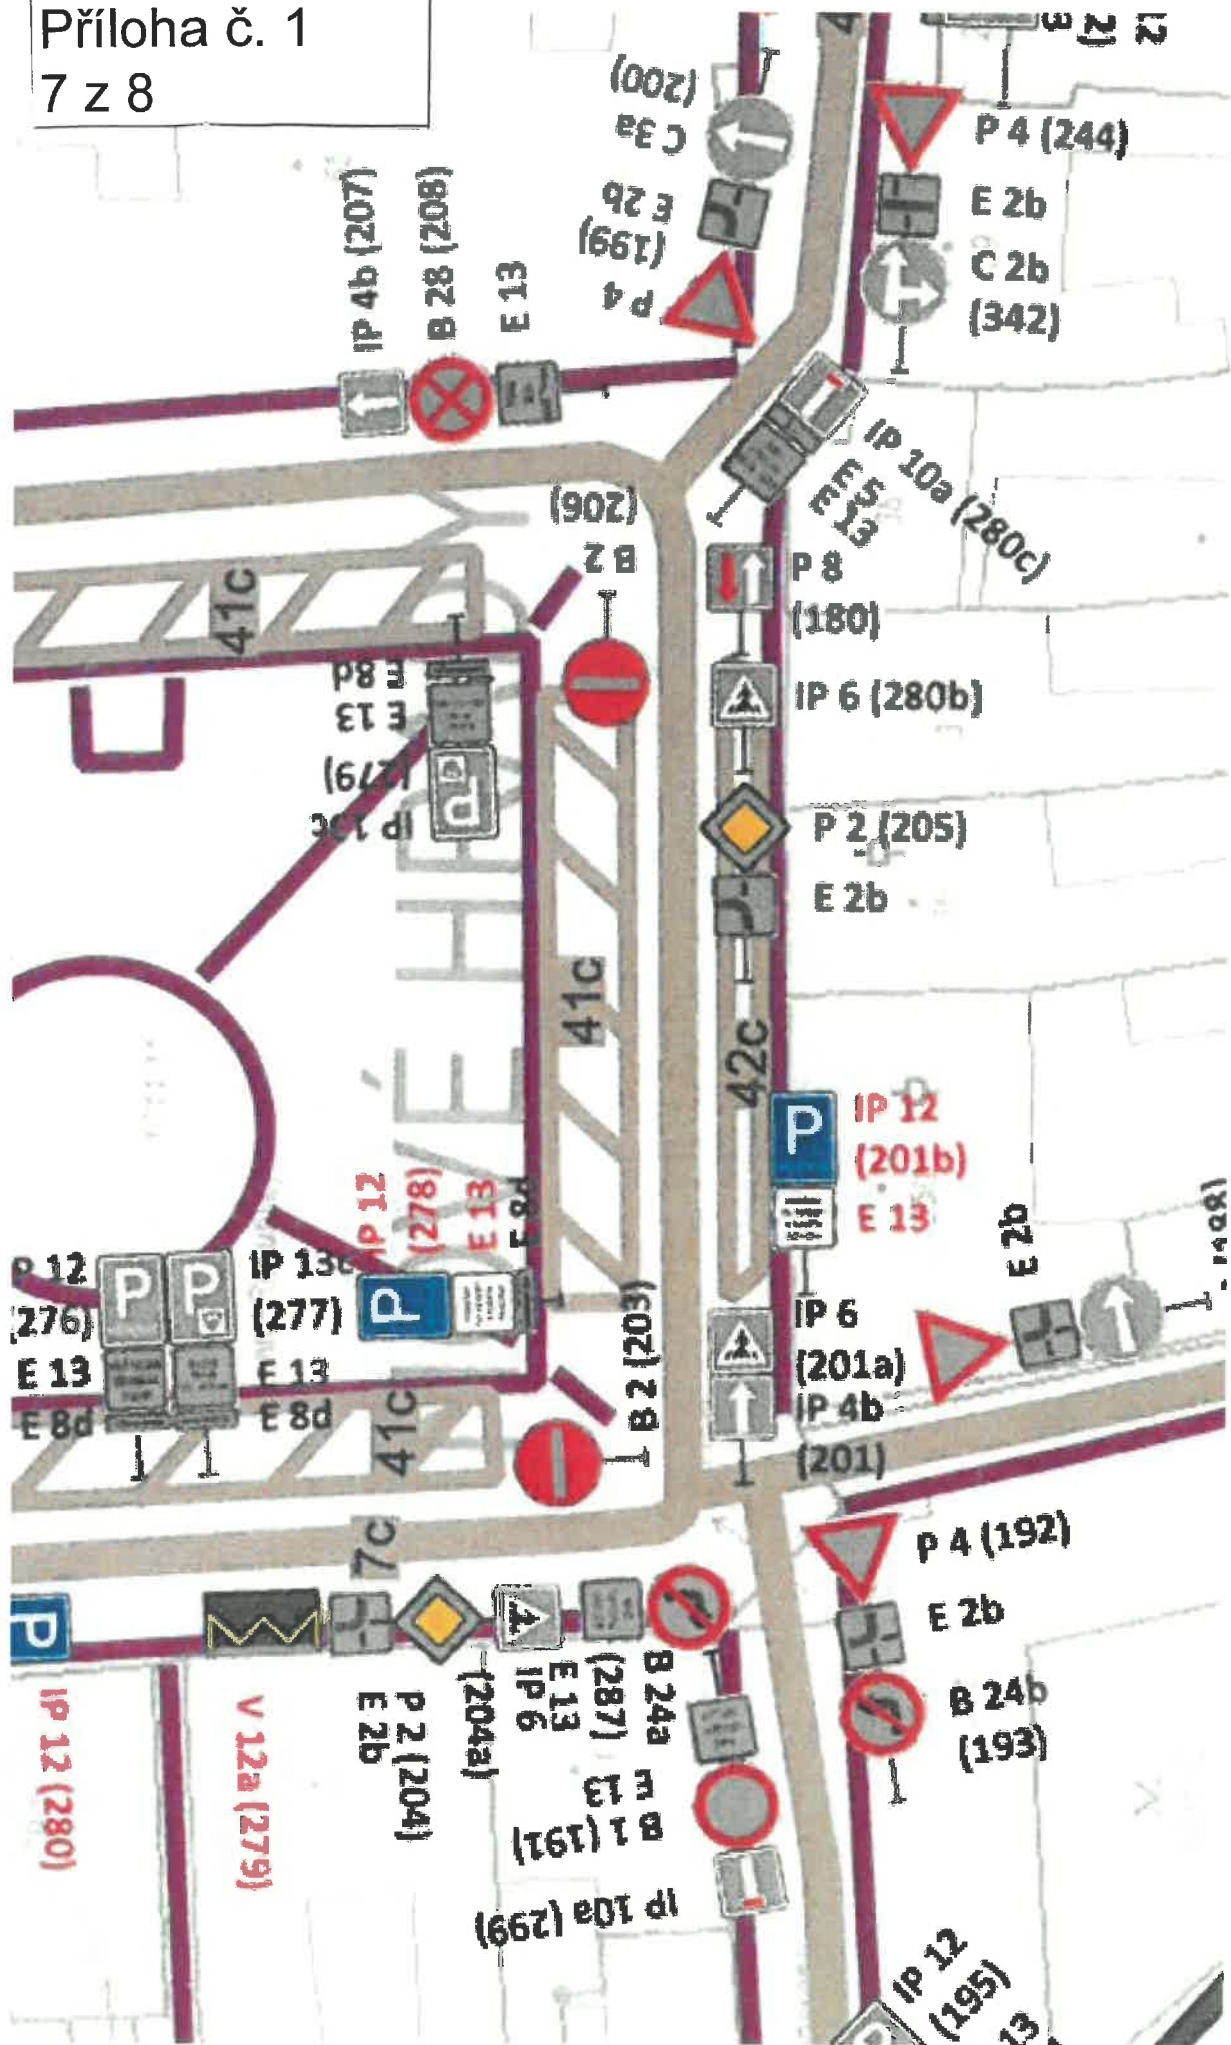

Příloha č. 1
8 z 8

