


Příloha č. 1

Vyznačení veřejných prostranství

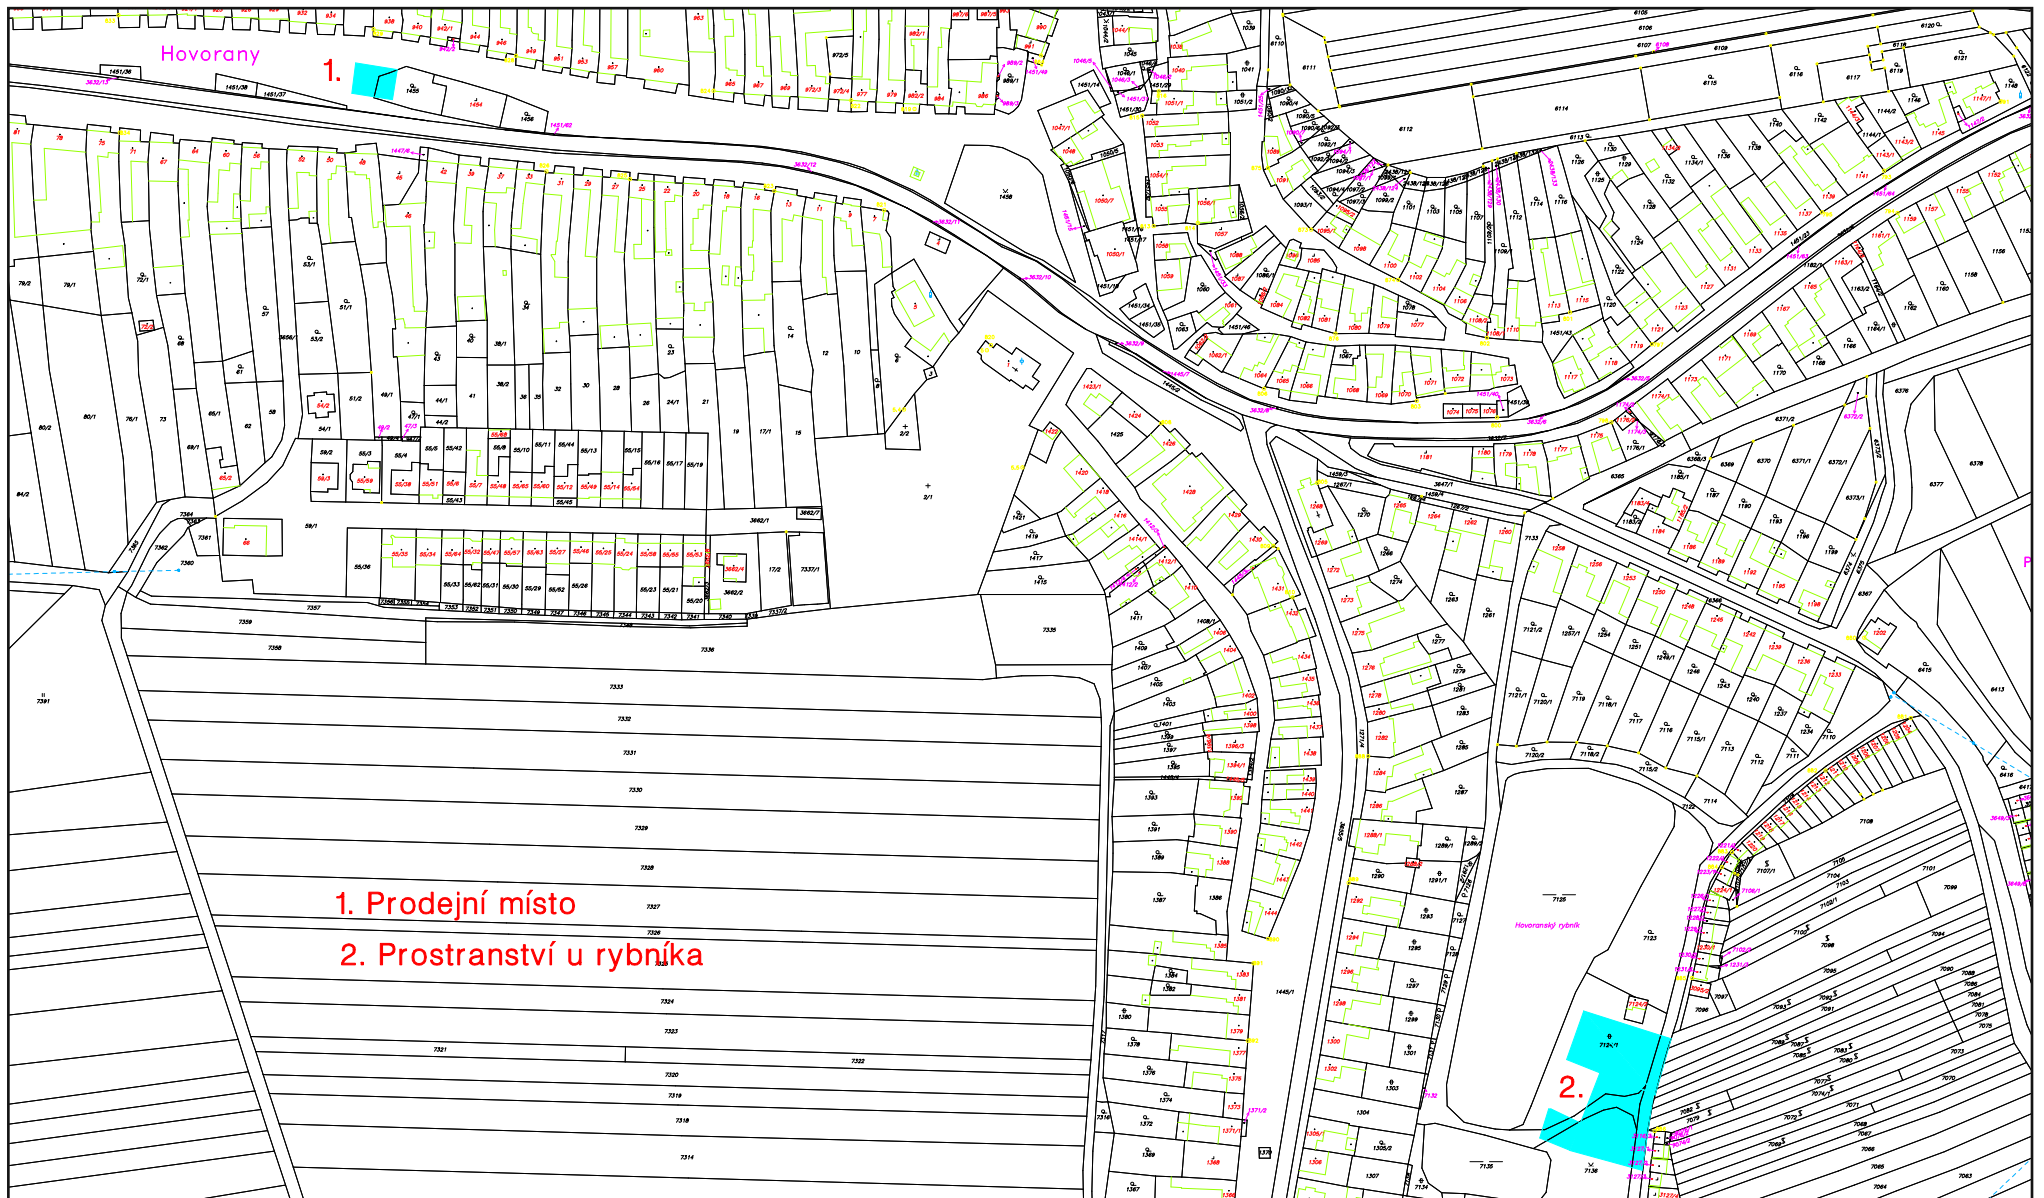

1. Prodejní místo
2. Prostranství u rybníka

0 50 100 150 200 250 metrů

1 : 3500