


PŘÍLOHA č. 1

NAŘÍZENÍ MĚSTA č. 3/2016

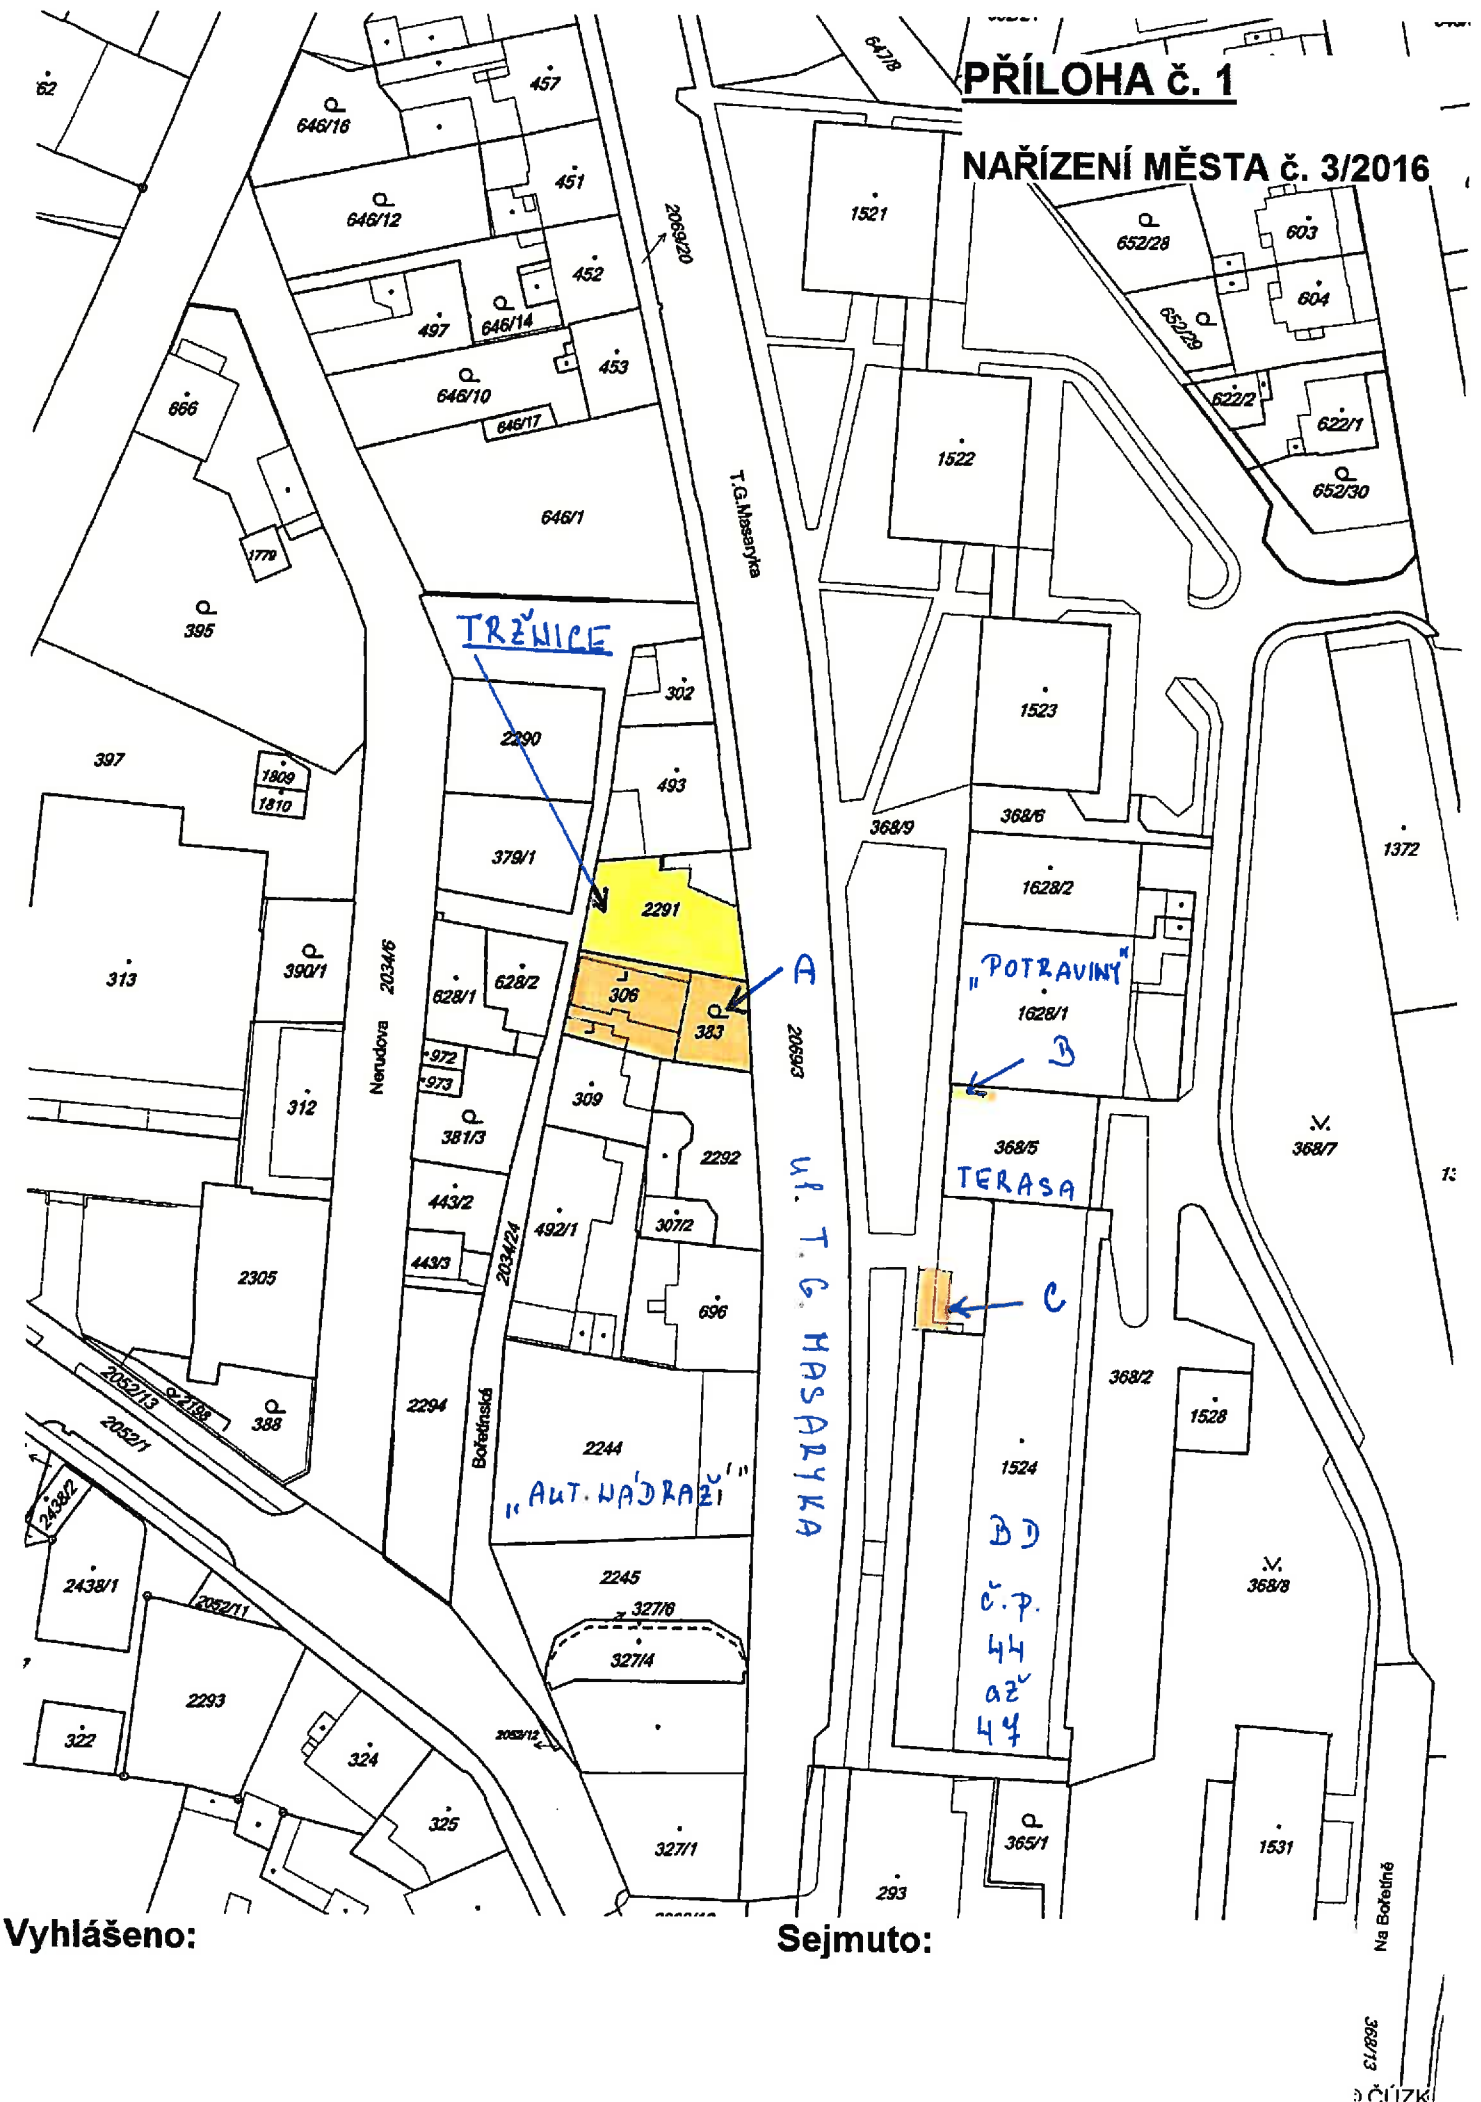

Vyhlášeno:

Sejmuto: