


Příloha č. 1 – vymezení veřejných prostranství včetně vyznačení ohnišť a míst pro rozdělování ohně



MĚSTYS STRÁŽNÝ

Legenda:

• místo pro rozdělování ohně

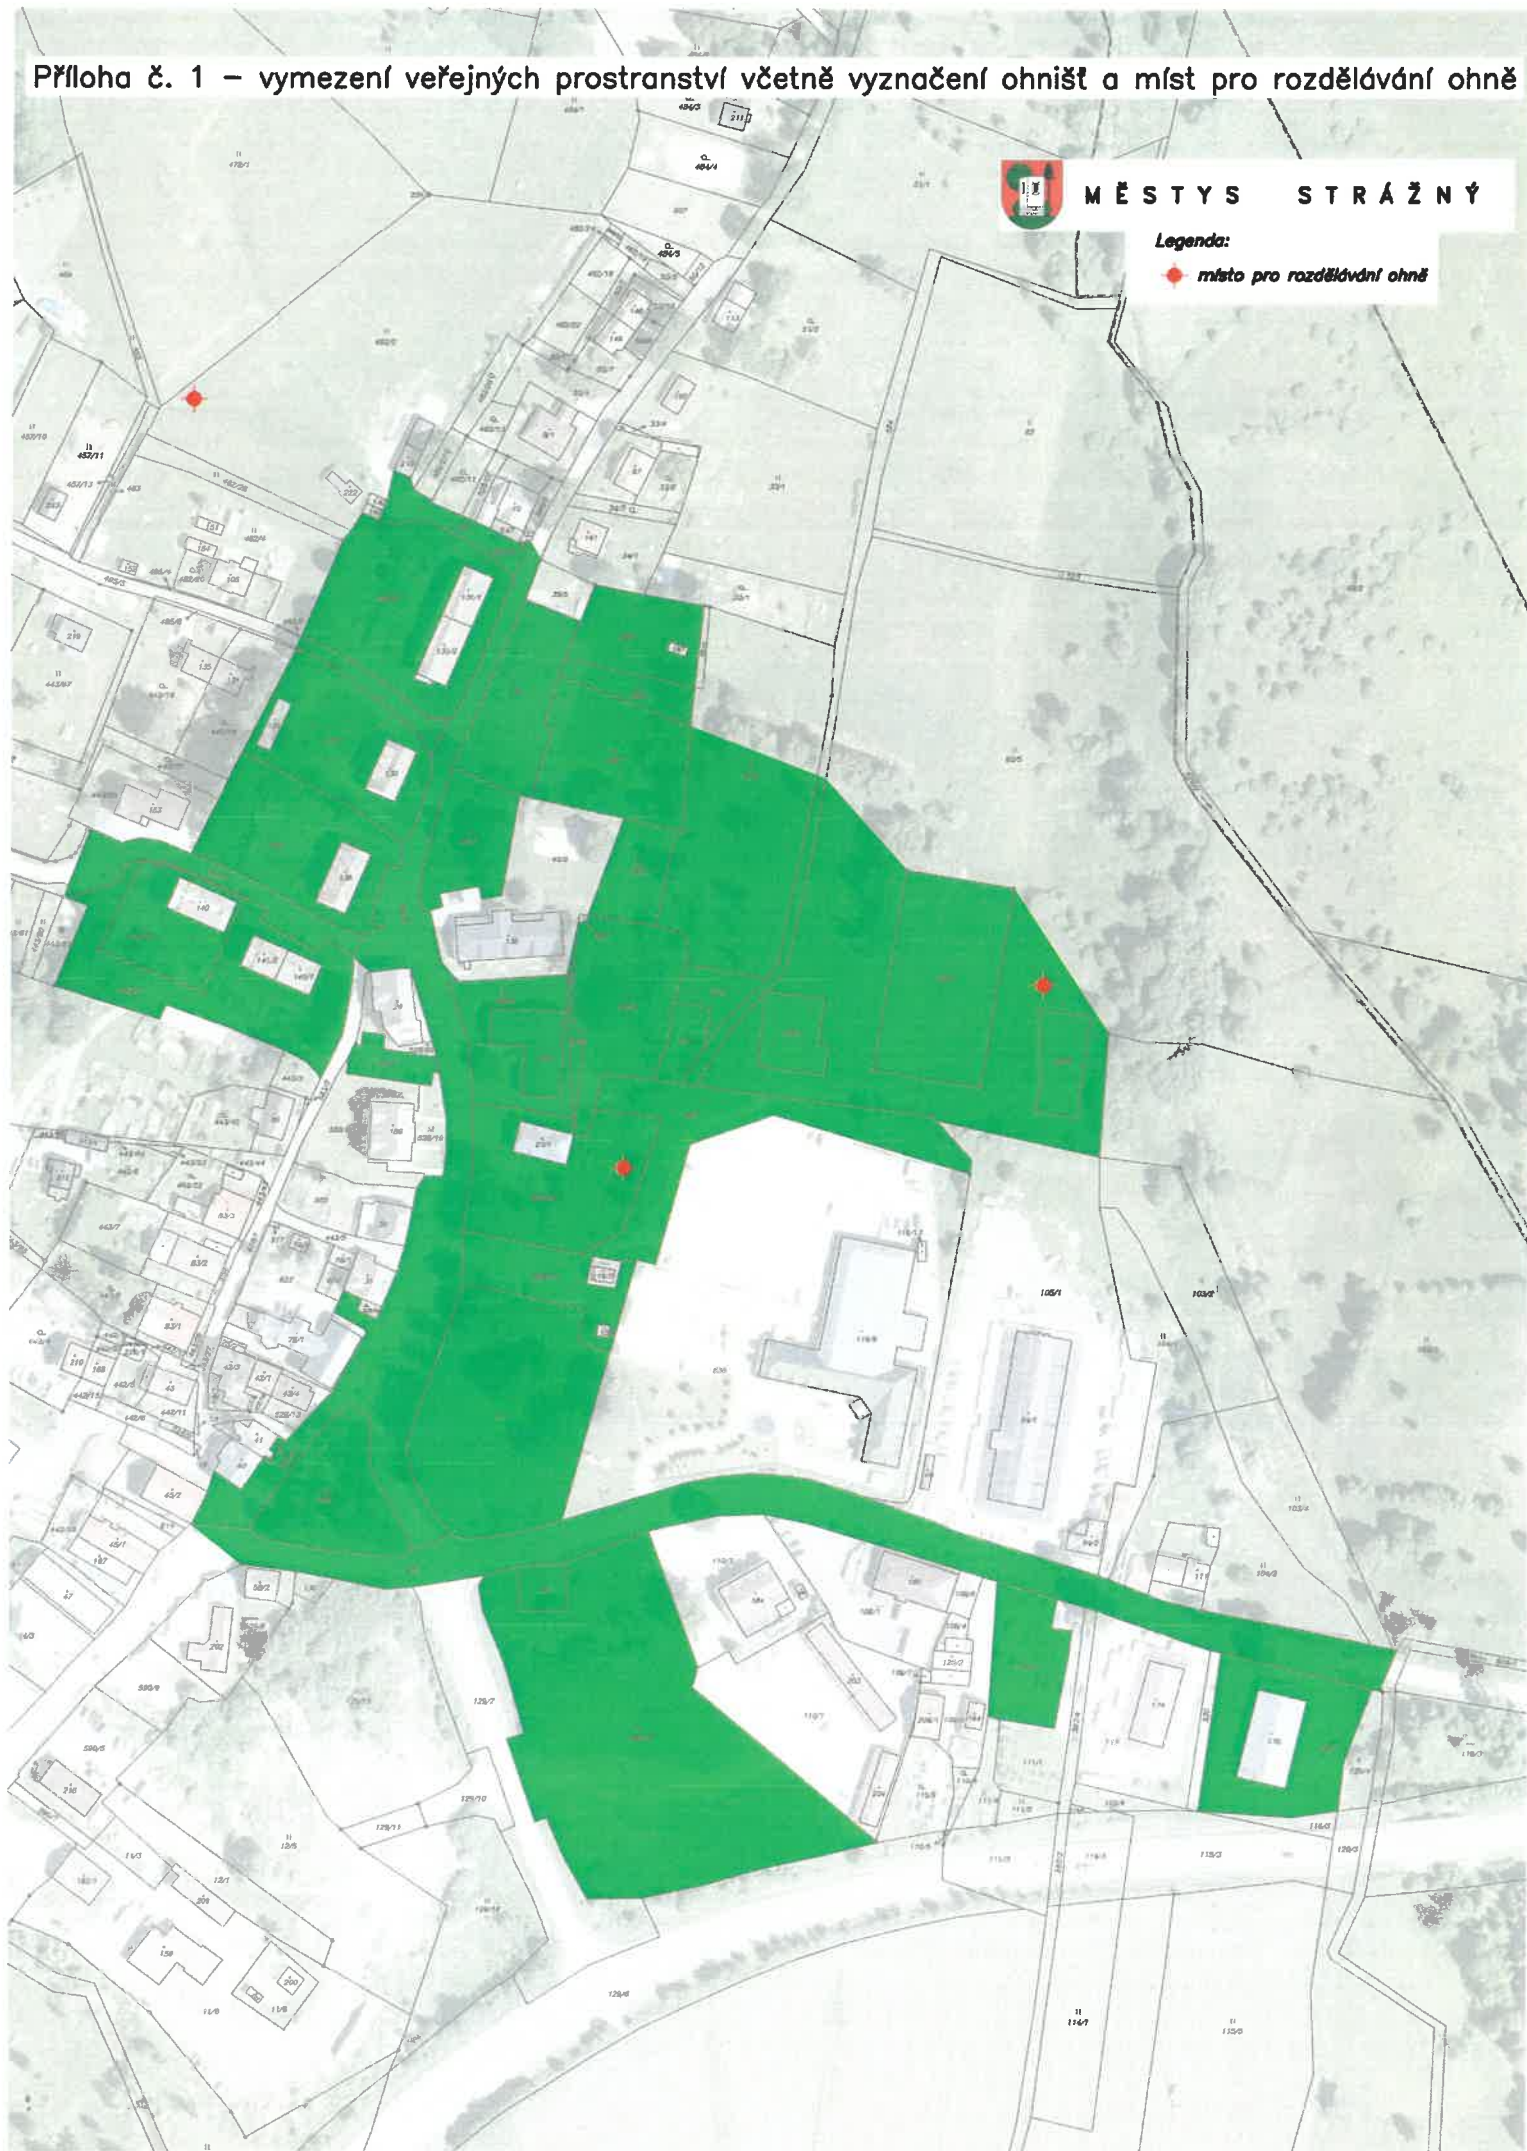

Příloha č. 1 – vymezení veřejných prostranství včetně vyznačení ohnišť a míst pro rozdělování ohně



M Ě S T Y S   S T R Á Ž N Ý

Legenda:

• místo pro rozdělování ohně

