



Pražák

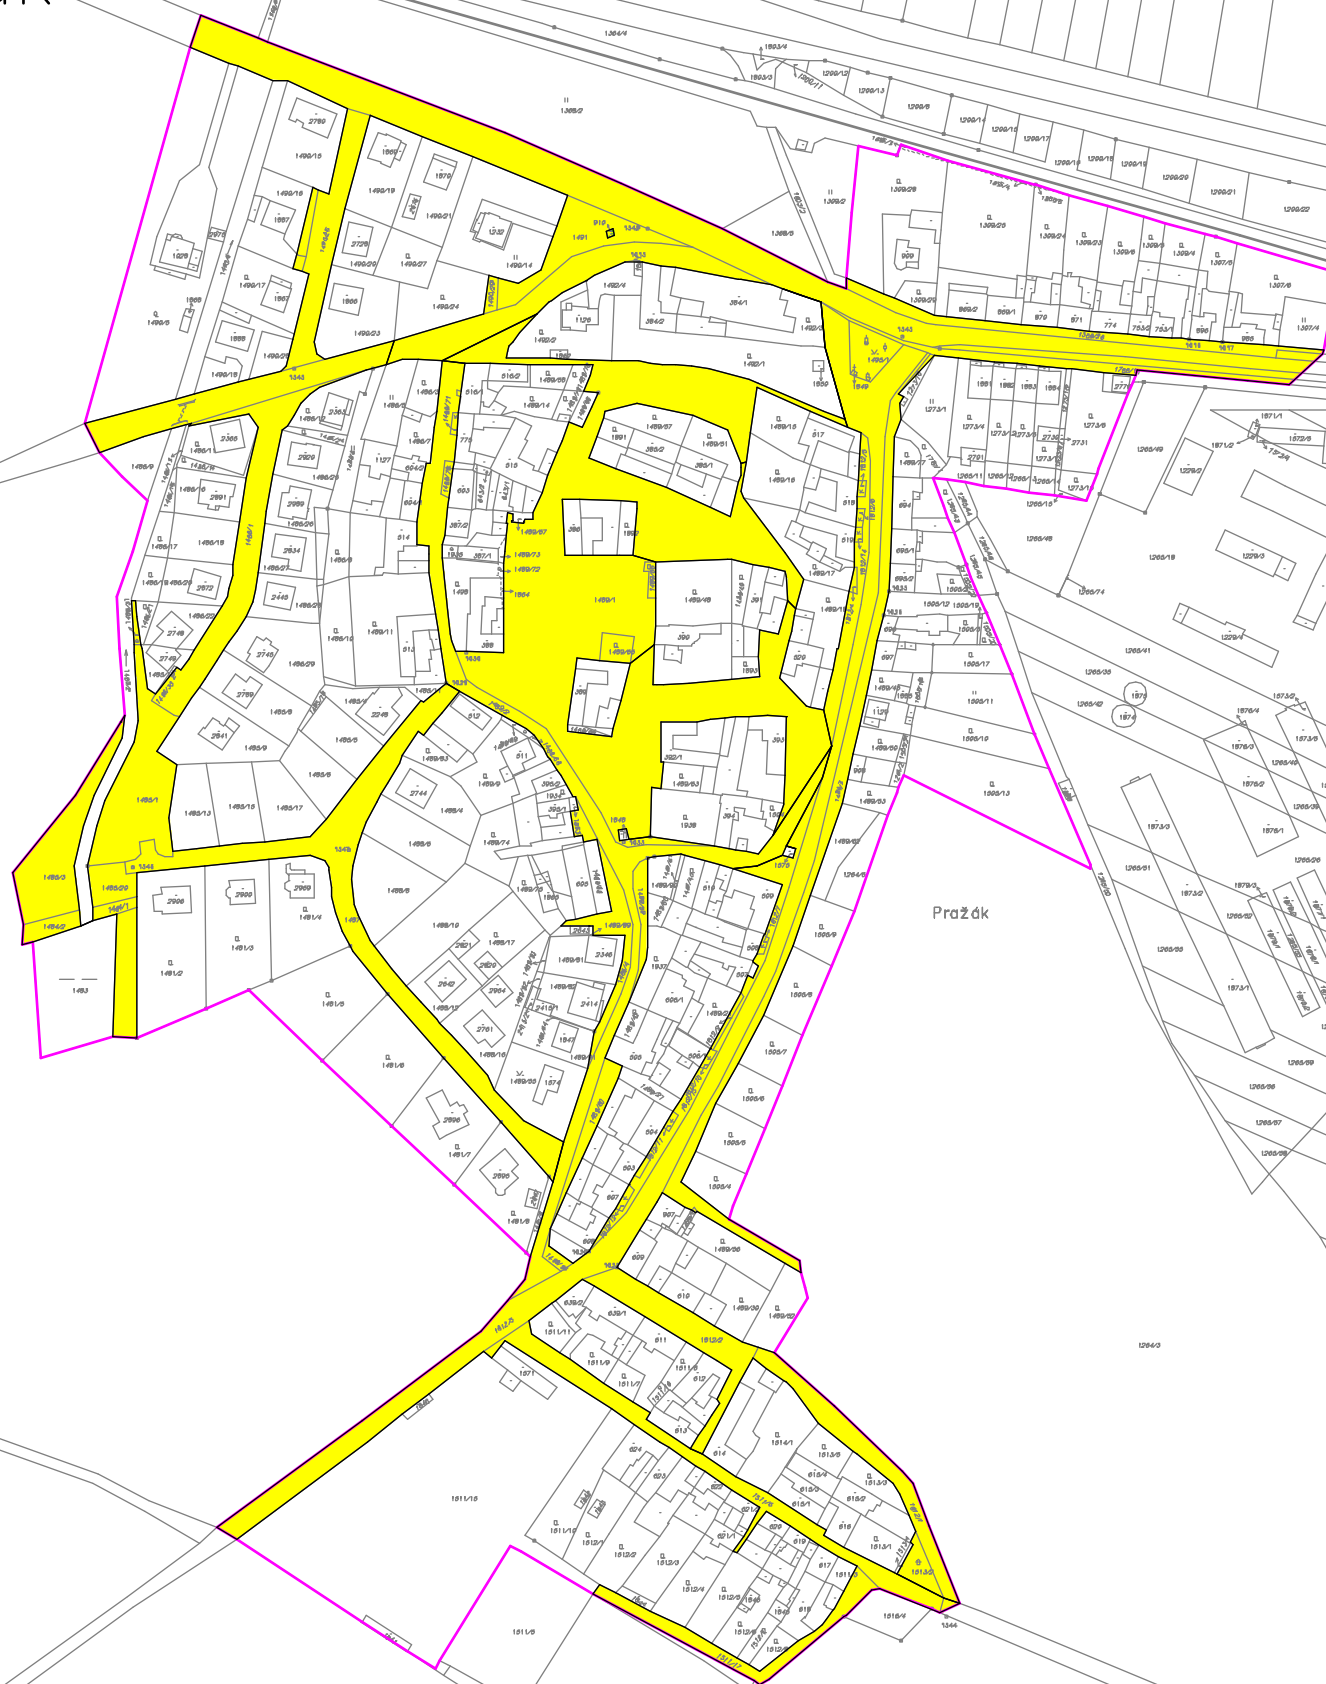


Legenda:

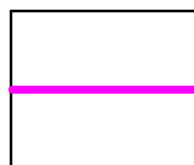

Pod Pražákem

dotčené území

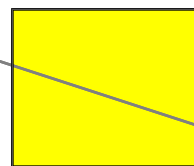

zpoplatněné plochy
veřejného prostranství

Příloha č. 5
k OZV č. 5/2012 o místním poplatku
za užívání veřejného prostranství

Měřítko: 1:3000

Novákovská