


Grafické vymezení veřejného prostranství obce Měnín

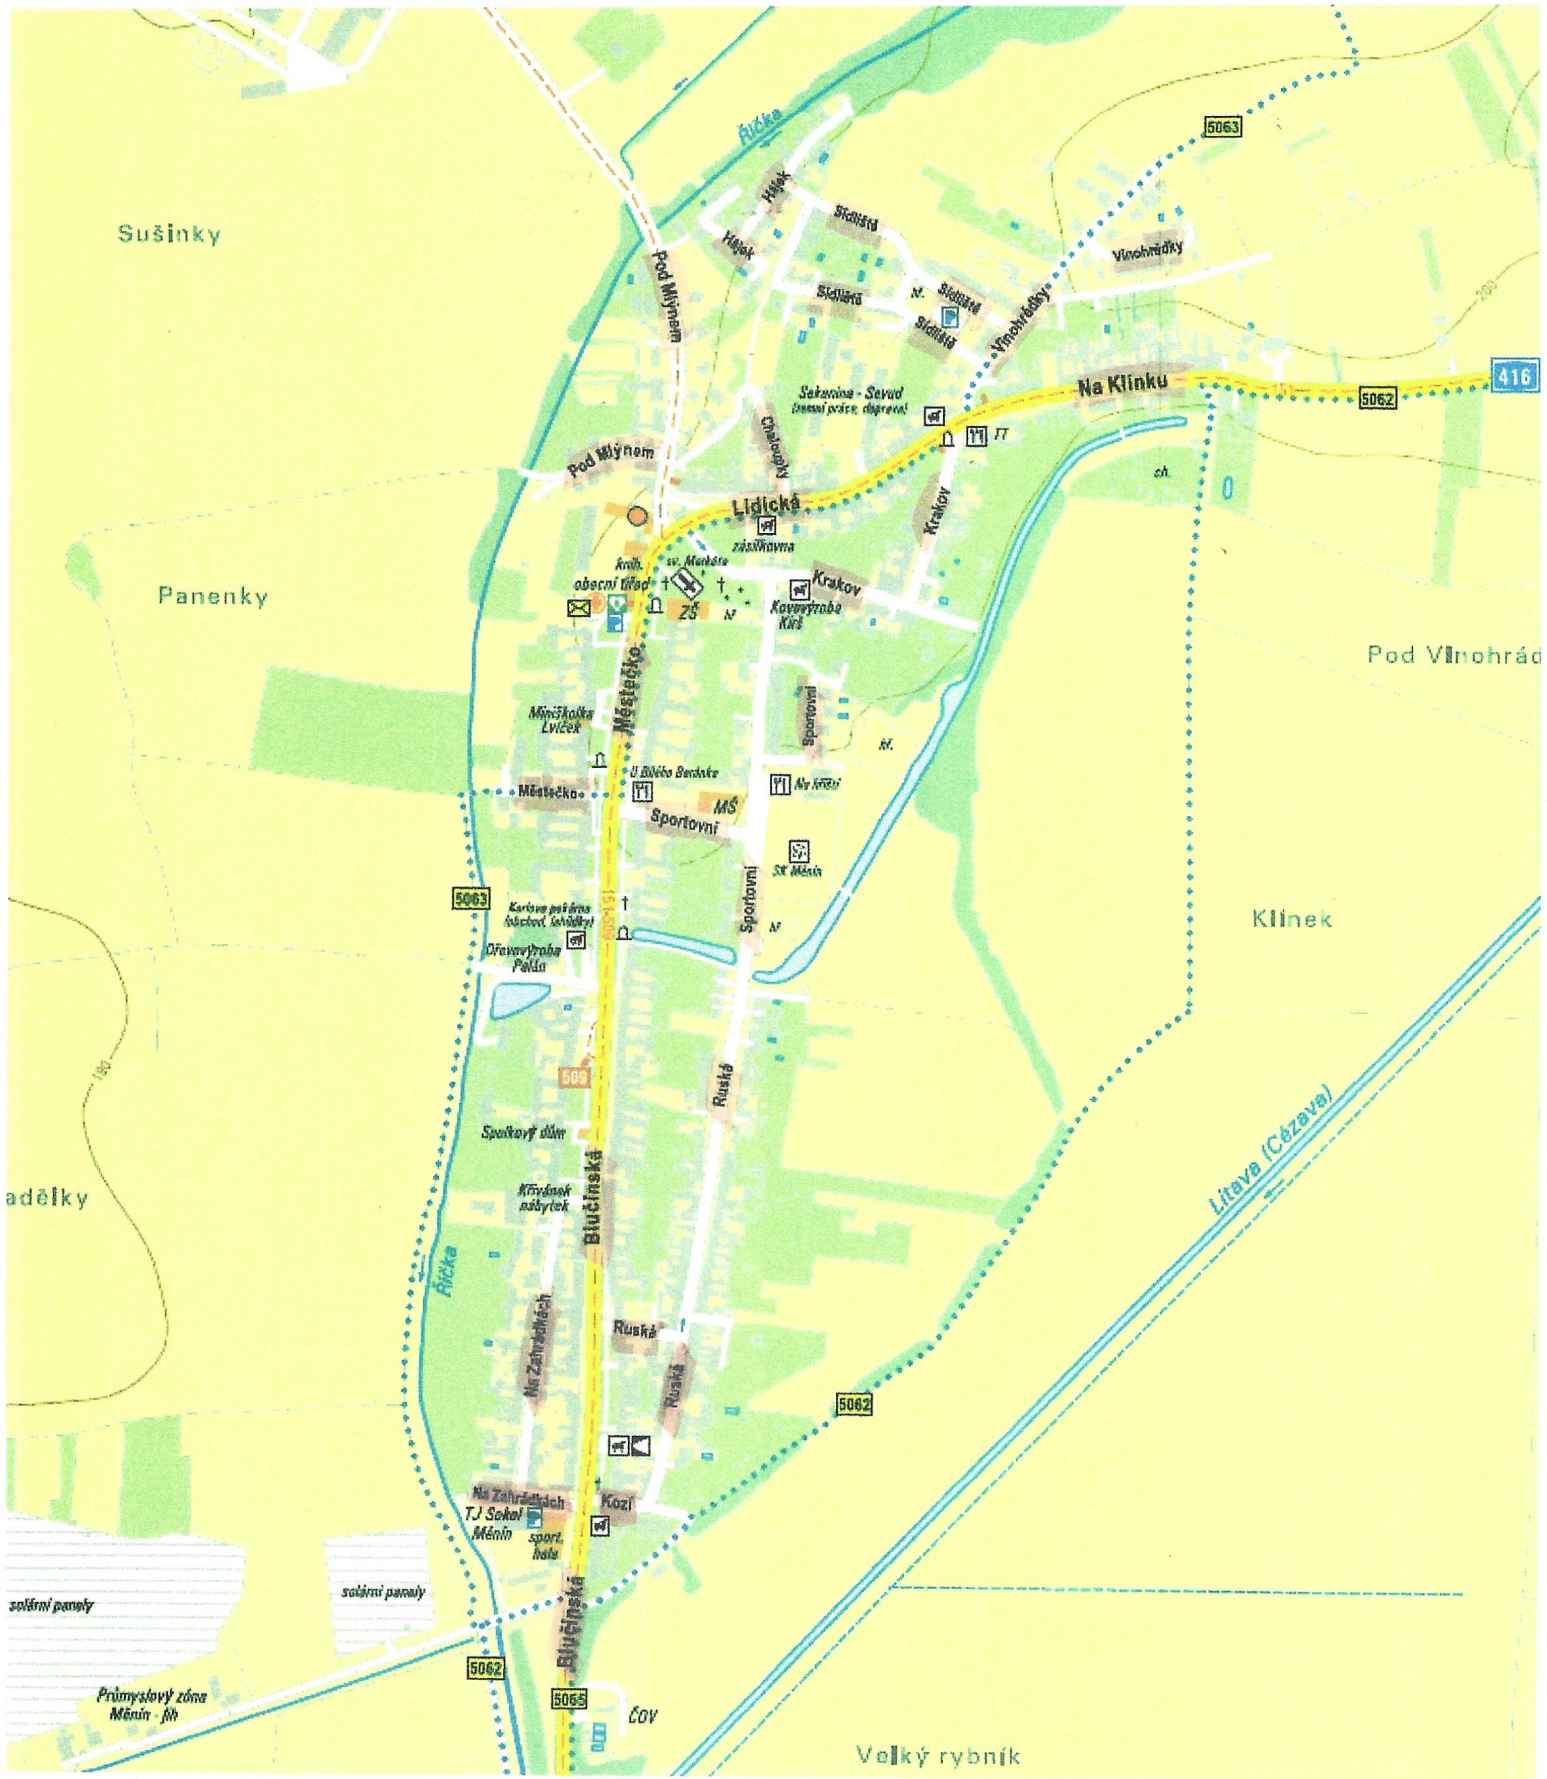

Vymezení veřejného prostranství

oranžová barva