



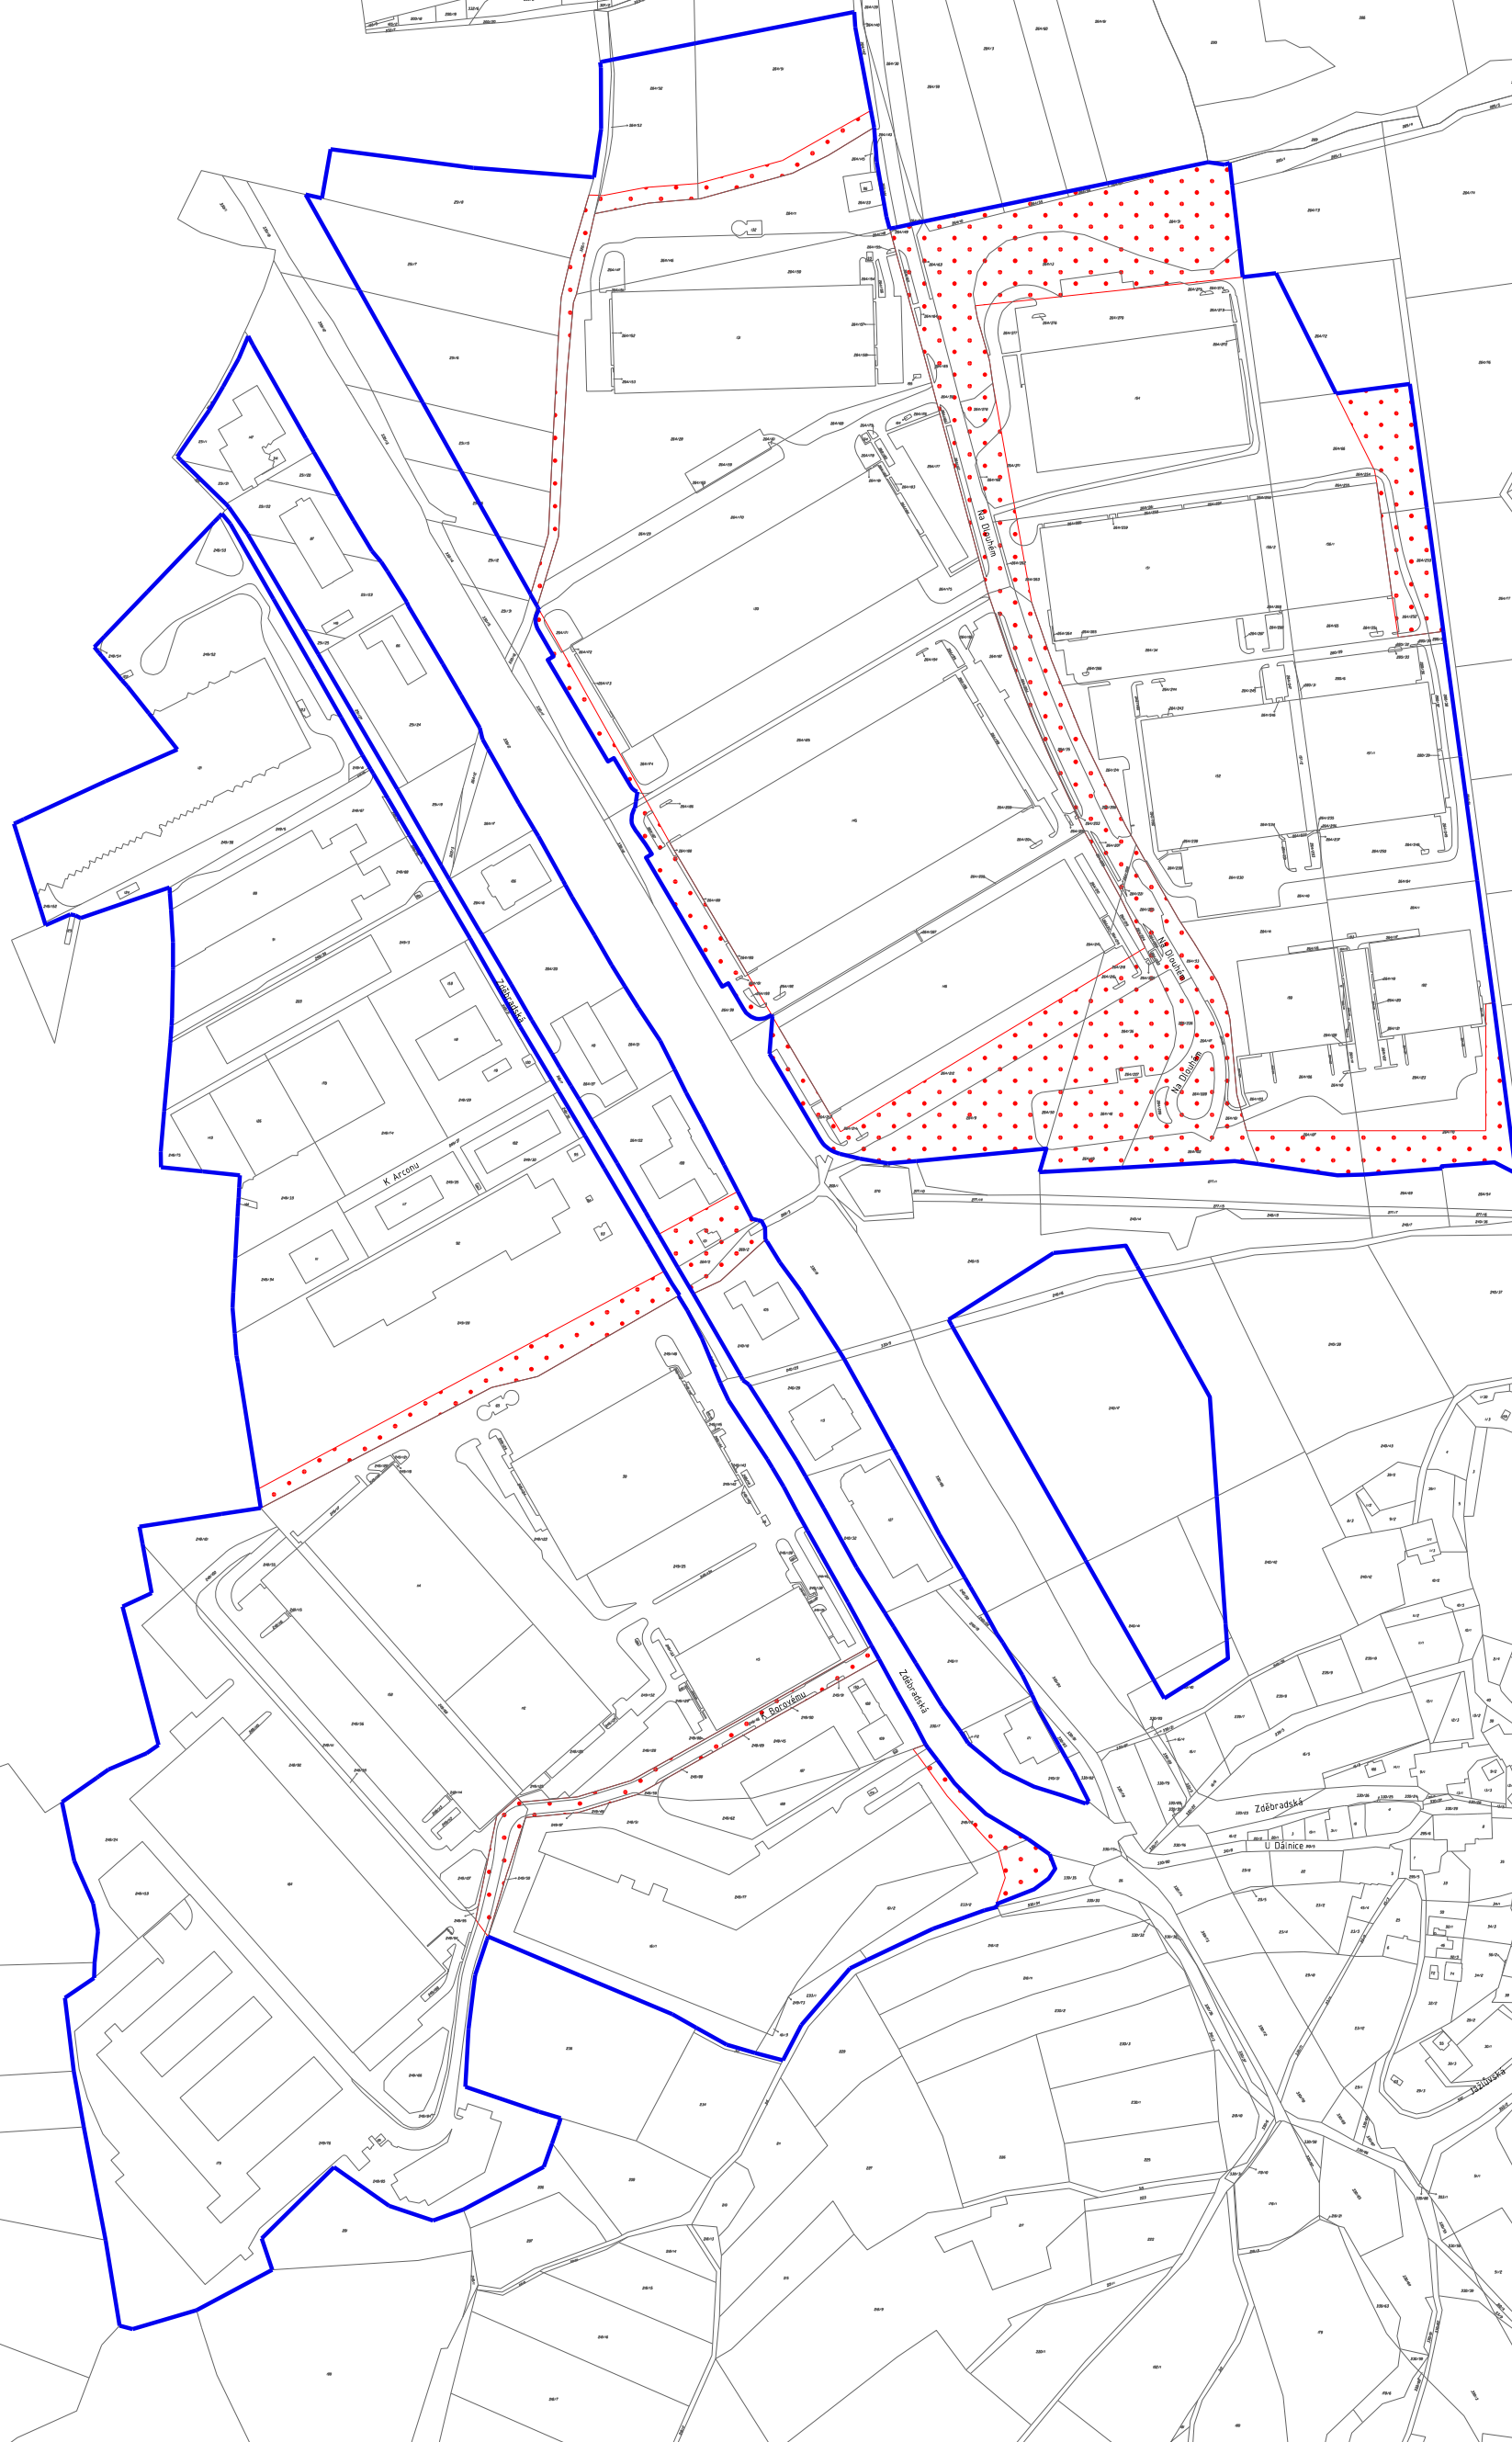

## LEGENDA



### VYZNAČENÍ DOTČENÝCH POZEMKŮ (návrh rozsahu)

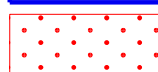

SOUVISEJÍCÍ PLOCHY, KTERÉ NEJSOU V ÚP VEDENY JAKO VL/VD/VP