


PŘÍLOHA 1 – VEŘEJNÁ PROSTRANSTVÍ

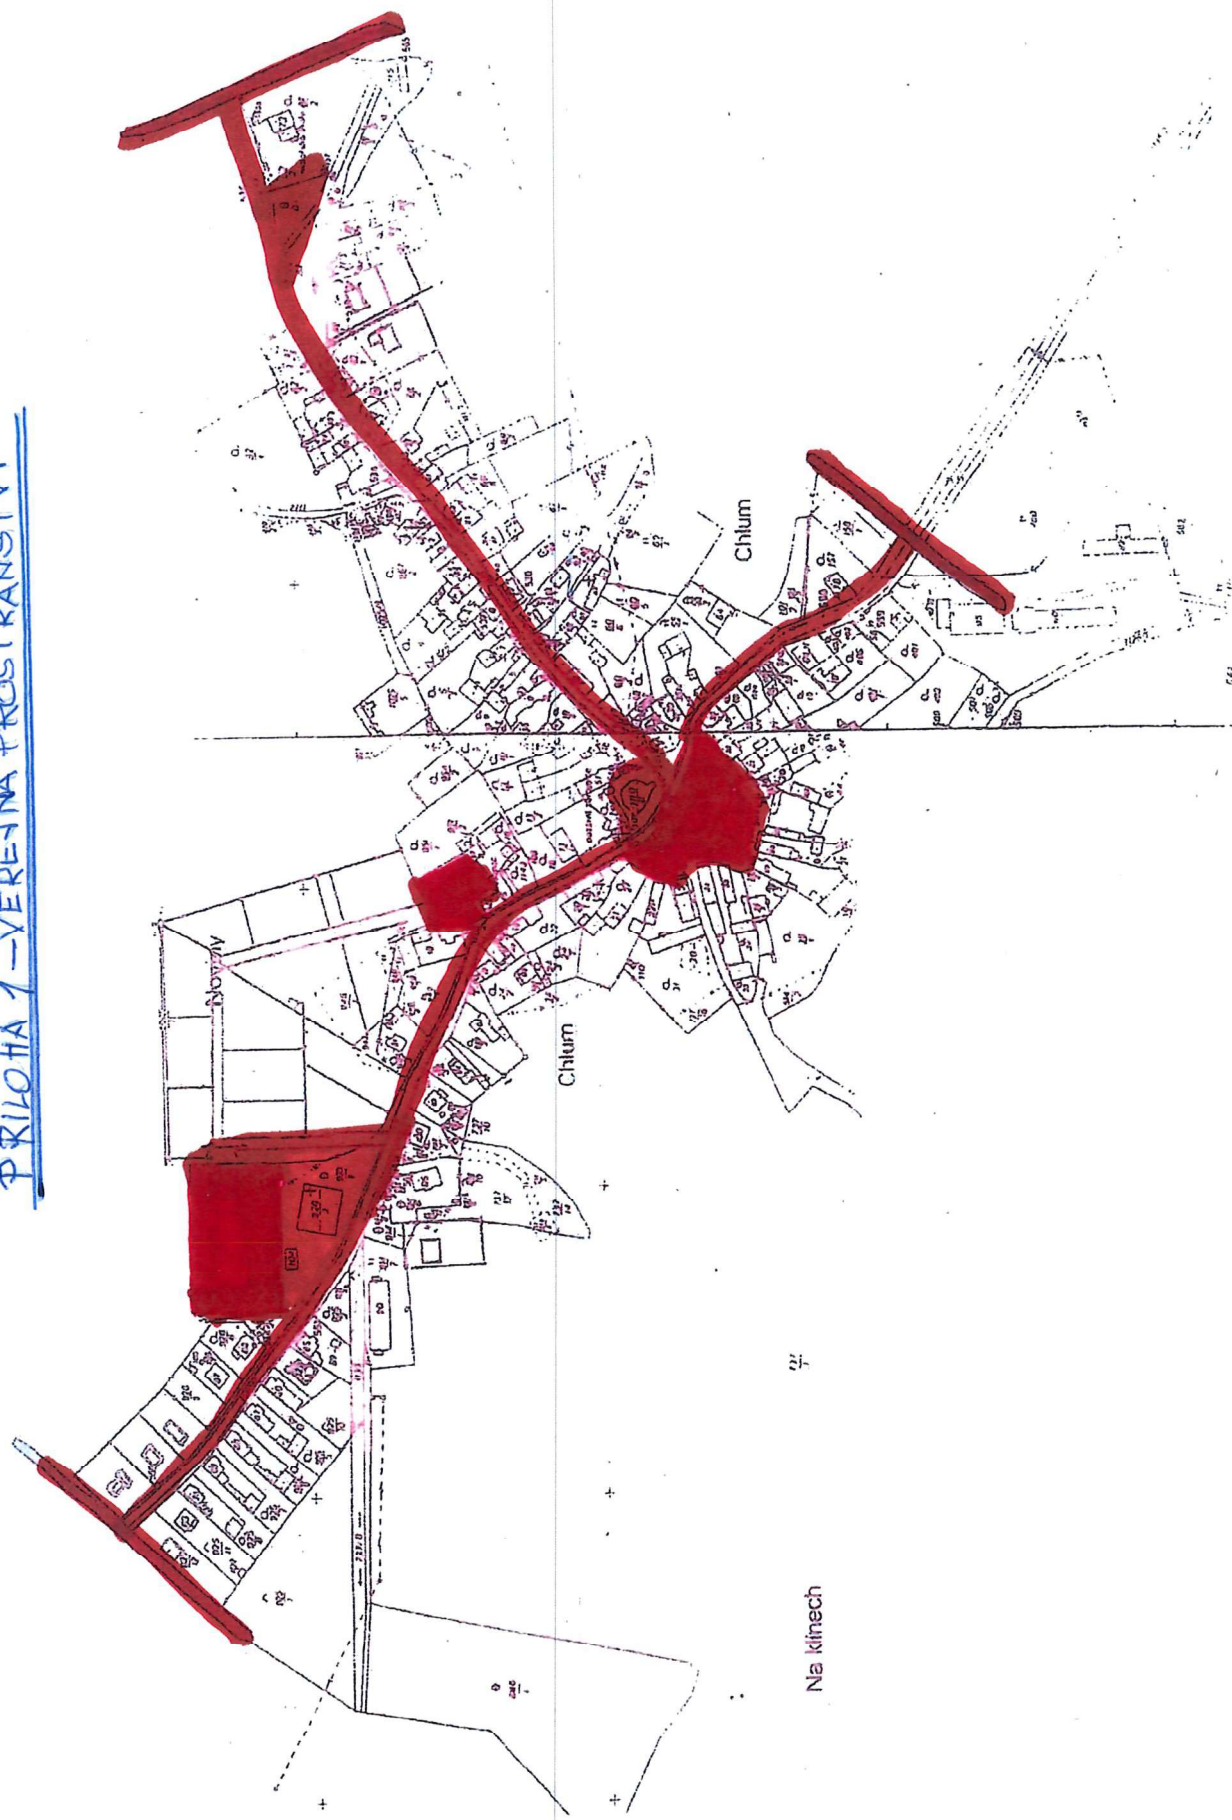

Na klinech