


Předmostí



Výleповé plochy

-  1 plocha
 2 plochy
 válec

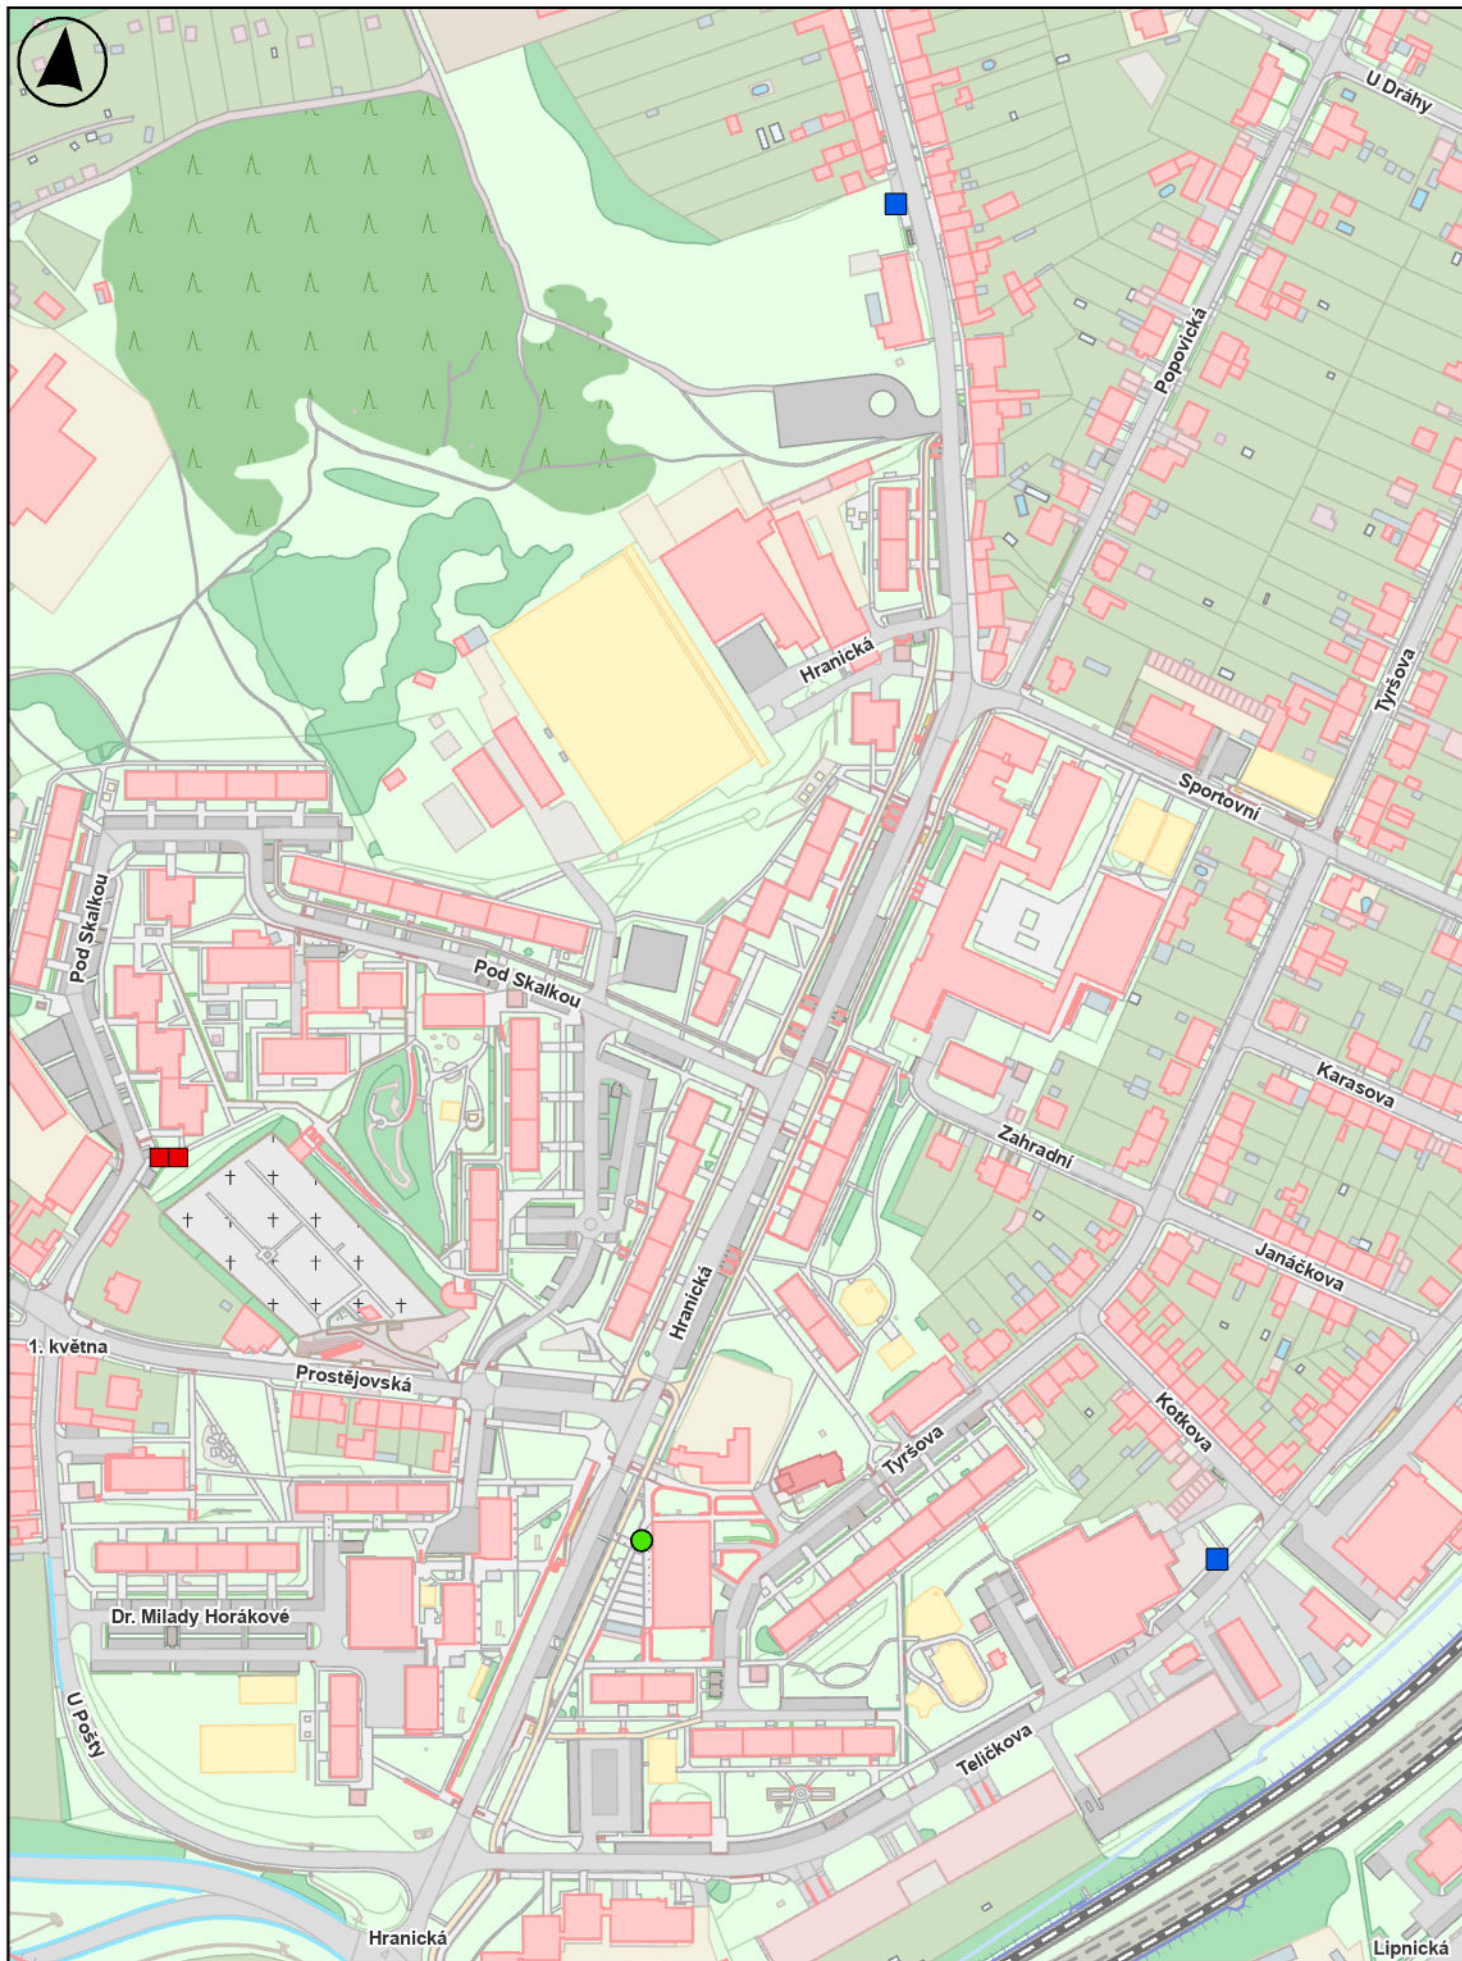