

MĚSTO NOVÉ SEDLO

Obecně závazná vyhláška č. 2/2020,
o místním poplatku za užívání veřejného
prostranství

Město Nové Sedlo
Obecně závazná vyhláška města Nové Sedlo č. 2/2020,
o místním poplatku za užívání veřejného prostranství

Zastupitelstvo města Nové Sedlo se na svém zasedání dne 17.6.2020 usnesením č. 29/2020 usneslo vydat na základě § 14 zákona č. 565/1990 Sb., o místních poplatcích, ve znění pozdějších předpisů, a v souladu s § 10 písm. d) a § 84 odst. 2 písm. h) zákona č. 128/2000 Sb., o obcích (obecní zřízení), ve znění pozdějších předpisů, tuto obecně závaznou vyhlášku (dále jen „tato vyhláška“):

Čl. 1

Úvodní ustanovení

- (1) Město Nové Sedlo touto vyhláškou zavádí místní poplatek za užívání veřejného prostranství (dále jen „poplatek“).
- (2) Správcem poplatku je městský úřad.¹

Čl. 2

Předmět poplatku a poplatník

- (1) Poplatek za užívání veřejného prostranství se vybírá za zvláštní užívání veřejného prostranství, kterým se rozumí provádění výkopových prací, umístění dočasných staveb a zařízení sloužících pro poskytování prodeje a služeb, pro umístění stavebních nebo reklamních zařízení, zařízení cirkusů, lunaparků a jiných obdobných atrakcí, umístění skládek, vyhrazení trvalého parkovacího místa a užívání tohoto prostranství pro kulturní, sportovní a reklamní akce nebo potřeby tvorby filmových a televizních děl.²
- (2) Poplatek za užívání veřejného prostranství platí fyzické i právnické osoby, které užívají veřejné prostranství způsobem uvedeným v odstavci 1 (dále jen „poplatník“).³

Čl. 3

Veřejná prostranství

Poplatek se platí za užívání veřejných prostranství, která jsou uvedena jmenovitě v příloze č. 1 a graficky vyznačena na mapě uvedených v příloze č. 2, 3, 4, 5. Tyto přílohy tvoří nedílnou součást této vyhlášky.

¹ § 15 odst. 1 zákona o místních poplatcích

² § 4 odst. 1 zákona o místních poplatcích

³ § 4 odst. 2 zákona o místních poplatcích

Čl. 4

Ohlašovací povinnost

- (1) Poplatník je povinen ohlásit zvláštní užívání veřejného prostranství správci poplatku nejpozději 14 dní před zahájením užívání veřejného prostranství. V případě užívání veřejného prostranství po dobu kratší než 2 dny, je povinen splnit ohlašovací povinnost nejpozději v den zahájení užívání veřejného prostranství. Pokud tento den připadne na sobotu, neděli nebo státem uznaný svátek, je poplatník povinen splnit ohlašovací povinnost nejbližší následující pracovní den.
- (2) V ohlášení poplatník uvede⁴
 - a) jméno, popřípadě jména, a příjmení nebo název, obecný identifikátor, byl-li přidělen, místo pobytu nebo sídlo, sídlo podnikatele, popřípadě další adresu pro doručování; právnická osoba uvede též osoby, které jsou jejím jménem oprávněny jednat v poplatkových věcech,
 - b) čísla všech svých účtů u poskytovatelů platebních služeb, včetně poskytovatelů těchto služeb v zahraničí, užívaných v souvislosti s podnikatelskou činností, v případě, že předmět poplatku souvisí s podnikatelskou činností poplatníka,
 - c) další údaje rozhodné pro stanovení poplatku, zejména předpokládanou dobu, způsob, místo a výměru užívání veřejného prostranství, včetně skutečností dokládajících vznik nároku na osvobození od poplatku.
- (3) Poplatník, který nemá sídlo nebo bydliště na území členského státu Evropské unie, jiného smluvního státu Dohody o Evropském hospodářském prostoru nebo Švýcarské konfederace, uvede kromě údajů požadovaných v odstavci 2 adresu svého zmocněnce v tuzemsku pro doručování.⁵
- (4) Dojde-li ke změně údajů uvedených v ohlášení, je poplatník povinen tuto změnu oznámit do 15 dnů ode dne, kdy nastala.⁶
- (5) Povinnost ohlásit údaj podle odst. 2 nebo jeho změnu se nevztahuje na údaj, který může správce poplatku automatizovaným způsobem zjistit z rejstříků nebo evidencí, do nichž má zřízen automatizovaný přístup. Okruh těchto údajů zveřejní správce poplatku na své úřední desce.

⁴ § 14a odst. 2 zákona o místních poplatcích

⁵ § 14a odst. 3 zákona o místních poplatcích

⁶ § 14a odst. 4 zákona o místních poplatcích

Čl. 5

Sazba poplatku

- (1) Sazba poplatku činí za každý i započatý m² a každý i započatý den:
- a) za umístění dočasných staveb a zařízení sloužících pro poskytování služeb.. 10,- Kč
 - b) za umístění dočasných staveb sloužících pro poskytování prodeje10,- Kč
 - c) za umístění zařízení sloužících pro poskytování prodeje10,- Kč
 - d) za provádění výkopových prací 10,- Kč
 - e) za umístění stavebního zařízení10,- Kč
 - f) za umístění reklamního zařízení20,- Kč
 - g) za umístění zařízení lunaparků a jiných obdobných atrakcí 5,- Kč
 - h) za umístění zařízení cirkusů 5,- Kč
 - i) za umístění skládek10,- Kč
 - j) za užívání veřejného prostranství pro kulturní akce..... 5,- Kč
 - k) za užívání veřejného prostranství pro sportovní akce 5,- Kč
 - l) za užívání veřejného prostranství pro reklamní akce10,- Kč
 - m) za užívání veřejného prostranství pro potřeby tvorby filmových
s televizních děl 10,- Kč
- (2) Město stanovuje poplatek:
- za vyhrazení trvalého parkovacího místa pro osobní automobil..... 6.000,- Kč/rok
 - za vyhrazení trvalého parkovacího místa pro osobní automobil..... 500,- Kč/měsíc

Čl. 6

Splatnost poplatku

- (1) Poplatek ve stanovené výši je splatný:
- a) při užívání veřejného prostranství po dobu kratší 2 dnů nejpozději v den zahájení užívání veřejného prostranství,
 - b) při užívání veřejného prostranství po dobu 2 dnů nebo delší nejpozději do 14 dnů od ukončení užívání veřejného prostranství.
- (2) Poplatek stanovený paušální částkou je splatný před zahájením užívání veřejného prostranství.

- (3) Případně-li konec lhůty splatnosti na sobotu, neděli nebo státem uznaný svátek, je dnem, ve kterém je poplatník povinen svoji povinnost splnit, nejbližší následující pracovní den.

Čl. 7

Osvobození

- (1) Poplatek se neplatí:
- a) za vyhrazení trvalého parkovacího místa pro osobu, která je držitelem průkazu ZTP nebo ZTP/P,
 - b) z akcí pořádaných na veřejném prostranství, jejichž celý výtěžek je odveden na charitativní a veřejně prospěšné účely⁷.
- (2) Od poplatku se dále osvobozují:
- a) právnické a fyzické osoby odstraňující havárie inženýrských sítí
 - b) za vyhrazení trvalého parkovacího místa pro vozy Policie ČR, městské policie a Města Nové Sedlo a organizací zřízených městem
 - c) akce pořádané nebo financované městem
 - d) užívání veřejného prostranství v případě, že je užíváno za základě platné nájemní smlouvy
 - e) užívání veřejného prostranství pro provedení obnovy fasády do 55 dní včetně a pro umístění stavebního zařízení na provedení obnovy vnějších stavebních úprav domů (střechy, okapy, okna apod.) do 21 dní
 - f) užívání veřejného prostranství pro umístění stavebních zařízení, skládek do 2 dnů včetně
 - g) užívání veřejného prostranství v jiném vlastnictví než města
- (3) Údaj rozhodný pro osvobození dle odst. 1 a odst. 2 tohoto článku je poplatník povinen ohlásit ve lhůtě do 15 dnů.
- (4) V případě, že poplatník nesplní povinnost ohlásit údaj rozhodný pro osvobození ve lhůtách stanovených touto vyhláškou nebo zákonem, nárok na osvobození zaniká.⁸

⁷ § 4 odst. 1 zákona o místních poplatcích

⁸ § 14a odst. 6 zákona o místních poplatcích

Čl. 8 Navýšení poplatku

- (1) Nebudou-li poplatky zaplacený poplatníkem včas nebo ve správné výši, vyměří mu správce poplatku poplatek platebním výměrem nebo hromadným předpisným seznamem.⁹
- (2) Včas nezaplacené poplatky nebo část těchto poplatků může správce poplatku zvýšit až na trojnásobek; toto zvýšení je příslušenstvím poplatku sledujícím jeho osud.¹⁰

Čl. 9 Zrušovací ustanovení


- (1) Poplatkové povinnosti za předchozí kalendářní roky se řídí dosavadními právními předpisy.
- (2) Zrušuje se část III. Obecně závazné vyhlášky č.2/2018, o místních poplatcích (poplatek za užívání veřejného prostranství), ze dne 19.9.2018.

Čl. 10 Účinnost

Tato vyhláška nabývá účinnosti patnáctým dnem po dni vyhlášení.


.....
Milan Pešák
místostarosta

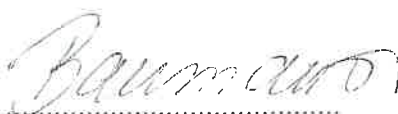


.....
Ing. Věr Baumanová
starostka

Zveřejněno na úřední desce a způsobem umožňujícím dálkový přístup.

Vyvěšeno dne: 24.6.2020

Sejmuto dne: 20.7.2020

Vyvěšení, zveřejnění umožňující dálkový přístup, sejmutí provedl: 

¹⁰ § 11 odst. 1 zákona o místních poplatcích

¹¹ § 11 odst. 3 zákona o místních poplatcích

Příloha č.1 - k obecně závazné vyhlášce č.2/2020 o místních poplatcích za užívání veřejného prostranství

v katastrálním území Nové Sedlo u Lokte - pozemkové parcely číslo:

1005, 1008/1, 1010/12, 1010/5, 1133/20, 1133/22, 1174/13, 1174/16, 1174/17, 1174/18, 1174/9, 1176/1, 1176/10, 1176/2, 1176/3, 1176/4, 1176/5, 1176/6, 1176/7, 1176/9, 1177/1, 1177/3, 1177/4, 1178/1, 1179/1, 1180, 1181, 1182/3, 1182/4, 1182/5, 1183, 1187/2, 1187/3, 1187/5, 1187/6, 1187/7, 1187/8, 1187/9, 1191/1, 1198, 1202, 1290/2, 1296/2, 1308/16, 1310/4, 1310/5, 1311, 1312, 1313/10, 1313/11, 1313/15, 1313/16, 1313/7, 1313/8, 1313/9, 1315/3, 1364/2, 1368/1, 1377/1, 1377/3, 1380, 1389/14, 1389/16, 1389/6, 1401/1, 287, 290/1, 290/3, 290/4, 314/1, 314/2, 335/2, 341/1, 342/5, 399/10, 399/11, 399/14, 399/3, 399/4, 399/5, 399/7, 399/8, 399/9, 405, 411, 414, 415, 432/1, 433/1, 433/2, 433/3, 448, 451/1, 468/1, 477/1, 480/2, 488/1, 491, 493, 494/2, 497, 498/1, 498/4, 515, 523/8, 524/1, 524/5, 526/1, 526/2, 534/1, 535, 546, 547/1, 547/2, 568, 575/2, 587, 592/1, 594, 608, 611/3, 622, 633, 643, 655, 656/1, 666/1, 677/1, 677/3, 680, 681, 682, 695/1, 695/5, 701, 704/1, 748/3, 750/2, 798/1, 811/1, 811/2, 811/5, 991/1, 991/2, 992/2, 993/8, 994, 998/1

v katastrálním území Loučky u Lokte - pozemkové parcely číslo:

107/1, 107/2, 114/3, 13/13, 13/14, 13/16, 13/17, 13/18, 138/1, 139/1, 139/2, 146/3, 154, 155/1, 162/1, 163/1, 171/1, 201/3, 202/1, 208/1, 216/1, 24/10, 24/2, 25/3, 269/2, 269/3, 285/1, 285/6, 285/7, 297/1, 301, 302/1, 311, 312, 332/11, 332/12, 332/4, 332/8, 332/9, 345, 359, 38/1, 384/1, 386/1, 386/10, 386/12, 386/8, 387/1, 387/11, 387/2, 387/4, 388/1, 388/2, 388/3, 391/12, 391/13, 394/1, 394/2, 396/1, 396/2, 396/3, 396/4, 400/1, 400/10, 400/12, 400/13, 400/14, 400/2, 400/3, 400/4, 400/5, 400/6, 400/7, 400/8, 400/9, 401, 402, 406/29, 407, 411/1, 411/2, 411/3, 414/3, 417, 418, 419, 420, 424, 442/6, 442/7, 442/8, 442/9, 446/1, 446/2, 447/1, 448/8, 450, 452/2, 453/10, 453/8, 456/1, 457/1, 459/1, 460/1, 460/4, 48/1, 48/5, 48/6, 480/1, 480/2, 480/4, 483/1, 483/2, 484, 487/2, 501, 502/2, 508, 511, 512, 513, 515, 516, 527, 53/1, 53/2, 53/3, 53/5, 53/6, 53/7, 53/8, 54/1, 57/3, 8/3, 83/1

v katastrálním území Chránišov - pozemkové parcely číslo:

10/2, 101, 102, 104, 106, 107, 113, 117/4, 135, 136/1, 147, 163/1, 163/4, 164/28, 164/8, 17/12, 17/4, 17/5, 18/1, 18/3, 19/1, 19/2, 107, 265/1, 266/2, 269/1, 270/1, 272/1, 276/1, 278/1, 278/2, 290, 304, 306, 316/1, 335/14, 335/15, 335/19, 335/20, 335/21, 335/22, 335/27, 335/28, 335/38, 335/39, 335/40, 335/41, 335/5, 335/51, 335/52, 335/53, 336/1, 336/6, 336/8, 336/9, 340, 36/1, 47, 5/6, 58/1, 8/1, 92, 98

<https://nove-sedlo-sokolov.gis4u.cz/mapa/katastralni-mapa/?lb=blank&ly=hr%2Cad%2Cpa%2Cwms-6&lbo=1&lyo=&c=-859282.9%3A-1011948.5&z=9>



Grafická příloha č.2 k obecně závazné vyhlášce č.2/2020 –

o místních poplatcích za zábor veřejného prostranství

Nové Sedlo u Lokte

Vytvořil: Marcela Sienková
Datum: 14.08.2018 07:41
Měřítko: 1:5000



Grafická příloha č.3 k obecně závazné vyhlášce č.2/2020 –


o místních poplatcích za zábor veřejného prostoru

Nové Sedlo u Lokte

Nové
Sedlo
u Lokte

706680


Vývoři: Marcela Sienková
Datum: 14.08.2018 07:41
Měřítko: 1:5000

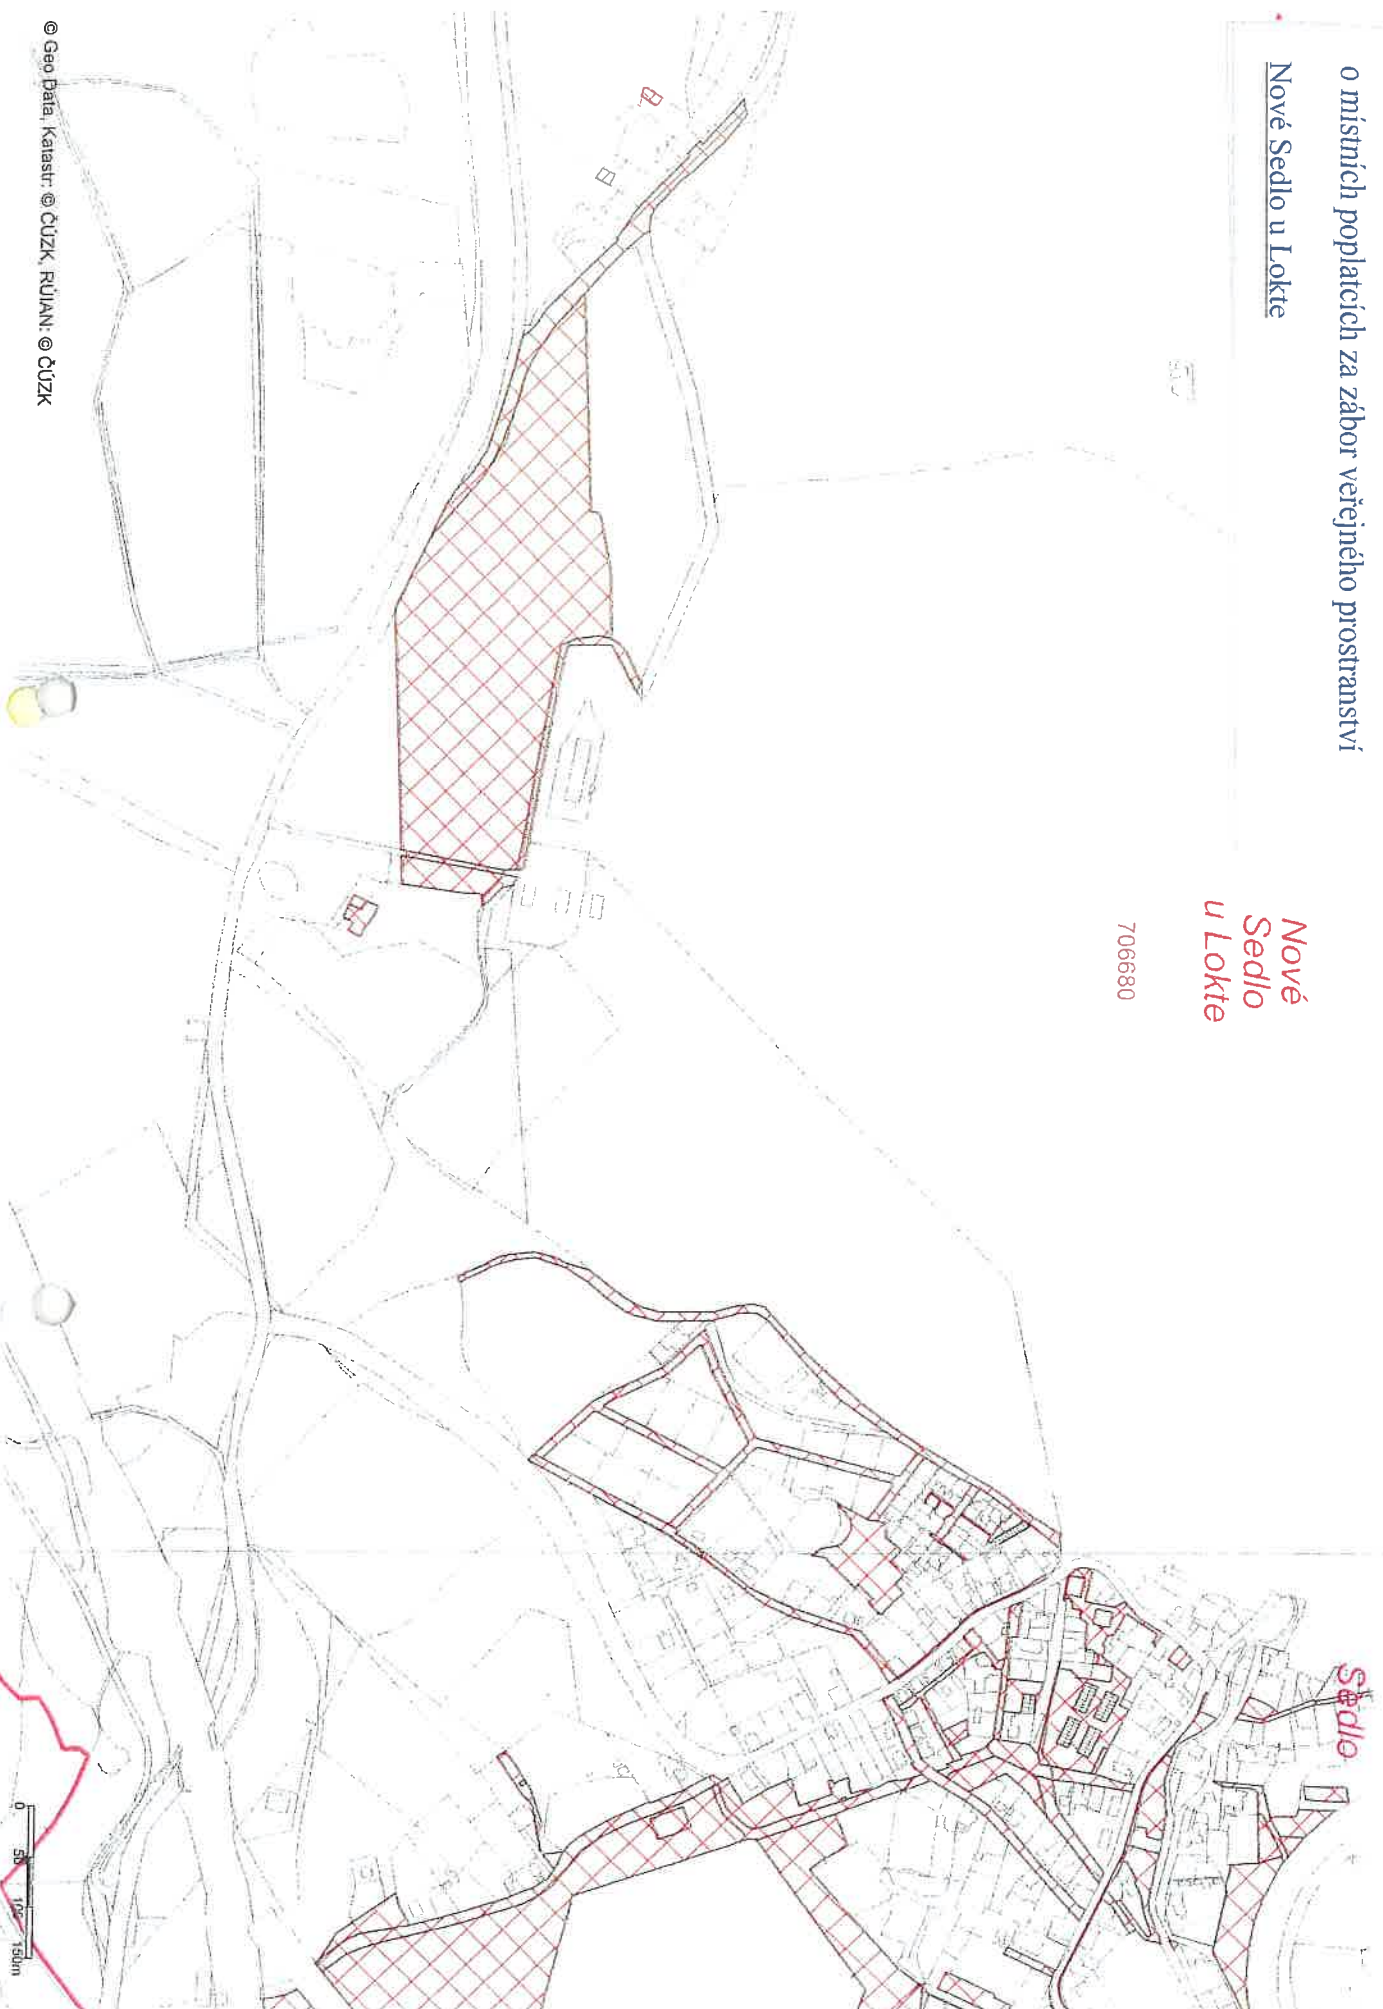

Grafická příloha č.4 k obecně závazné vyhlášce č.2/2020 –

o místních poplatcích za zábor veřejného prostranství

Loučky u Lokte

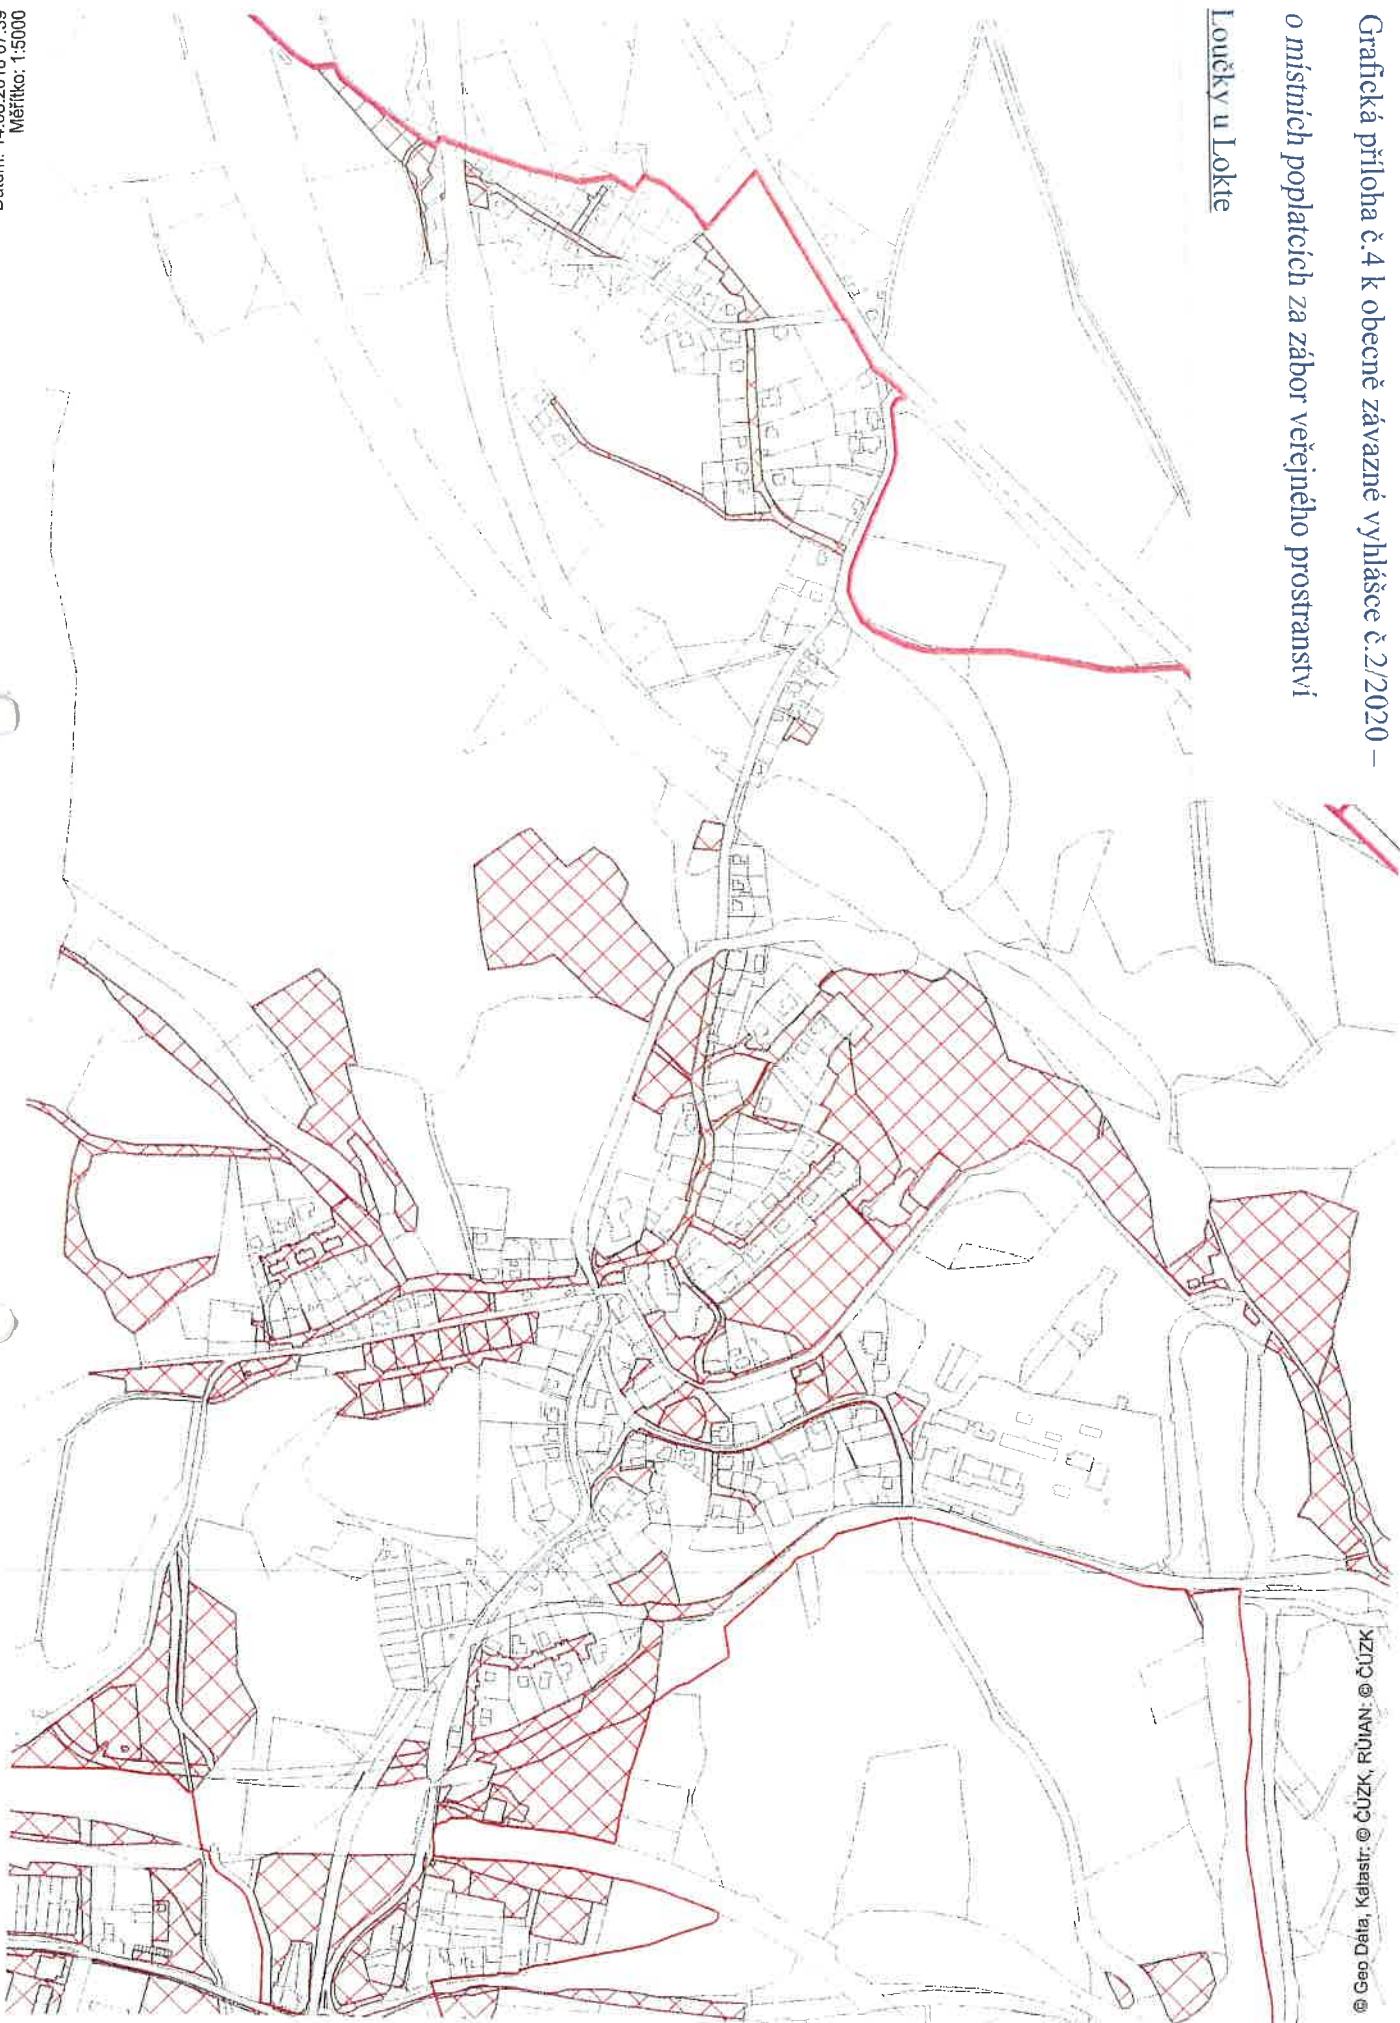



Grafická příloha č.5 k obecně závazné vyhlášce č.2/2020 –

o místních poplatcích za zábor veřejného prostranství

Chranišov

